

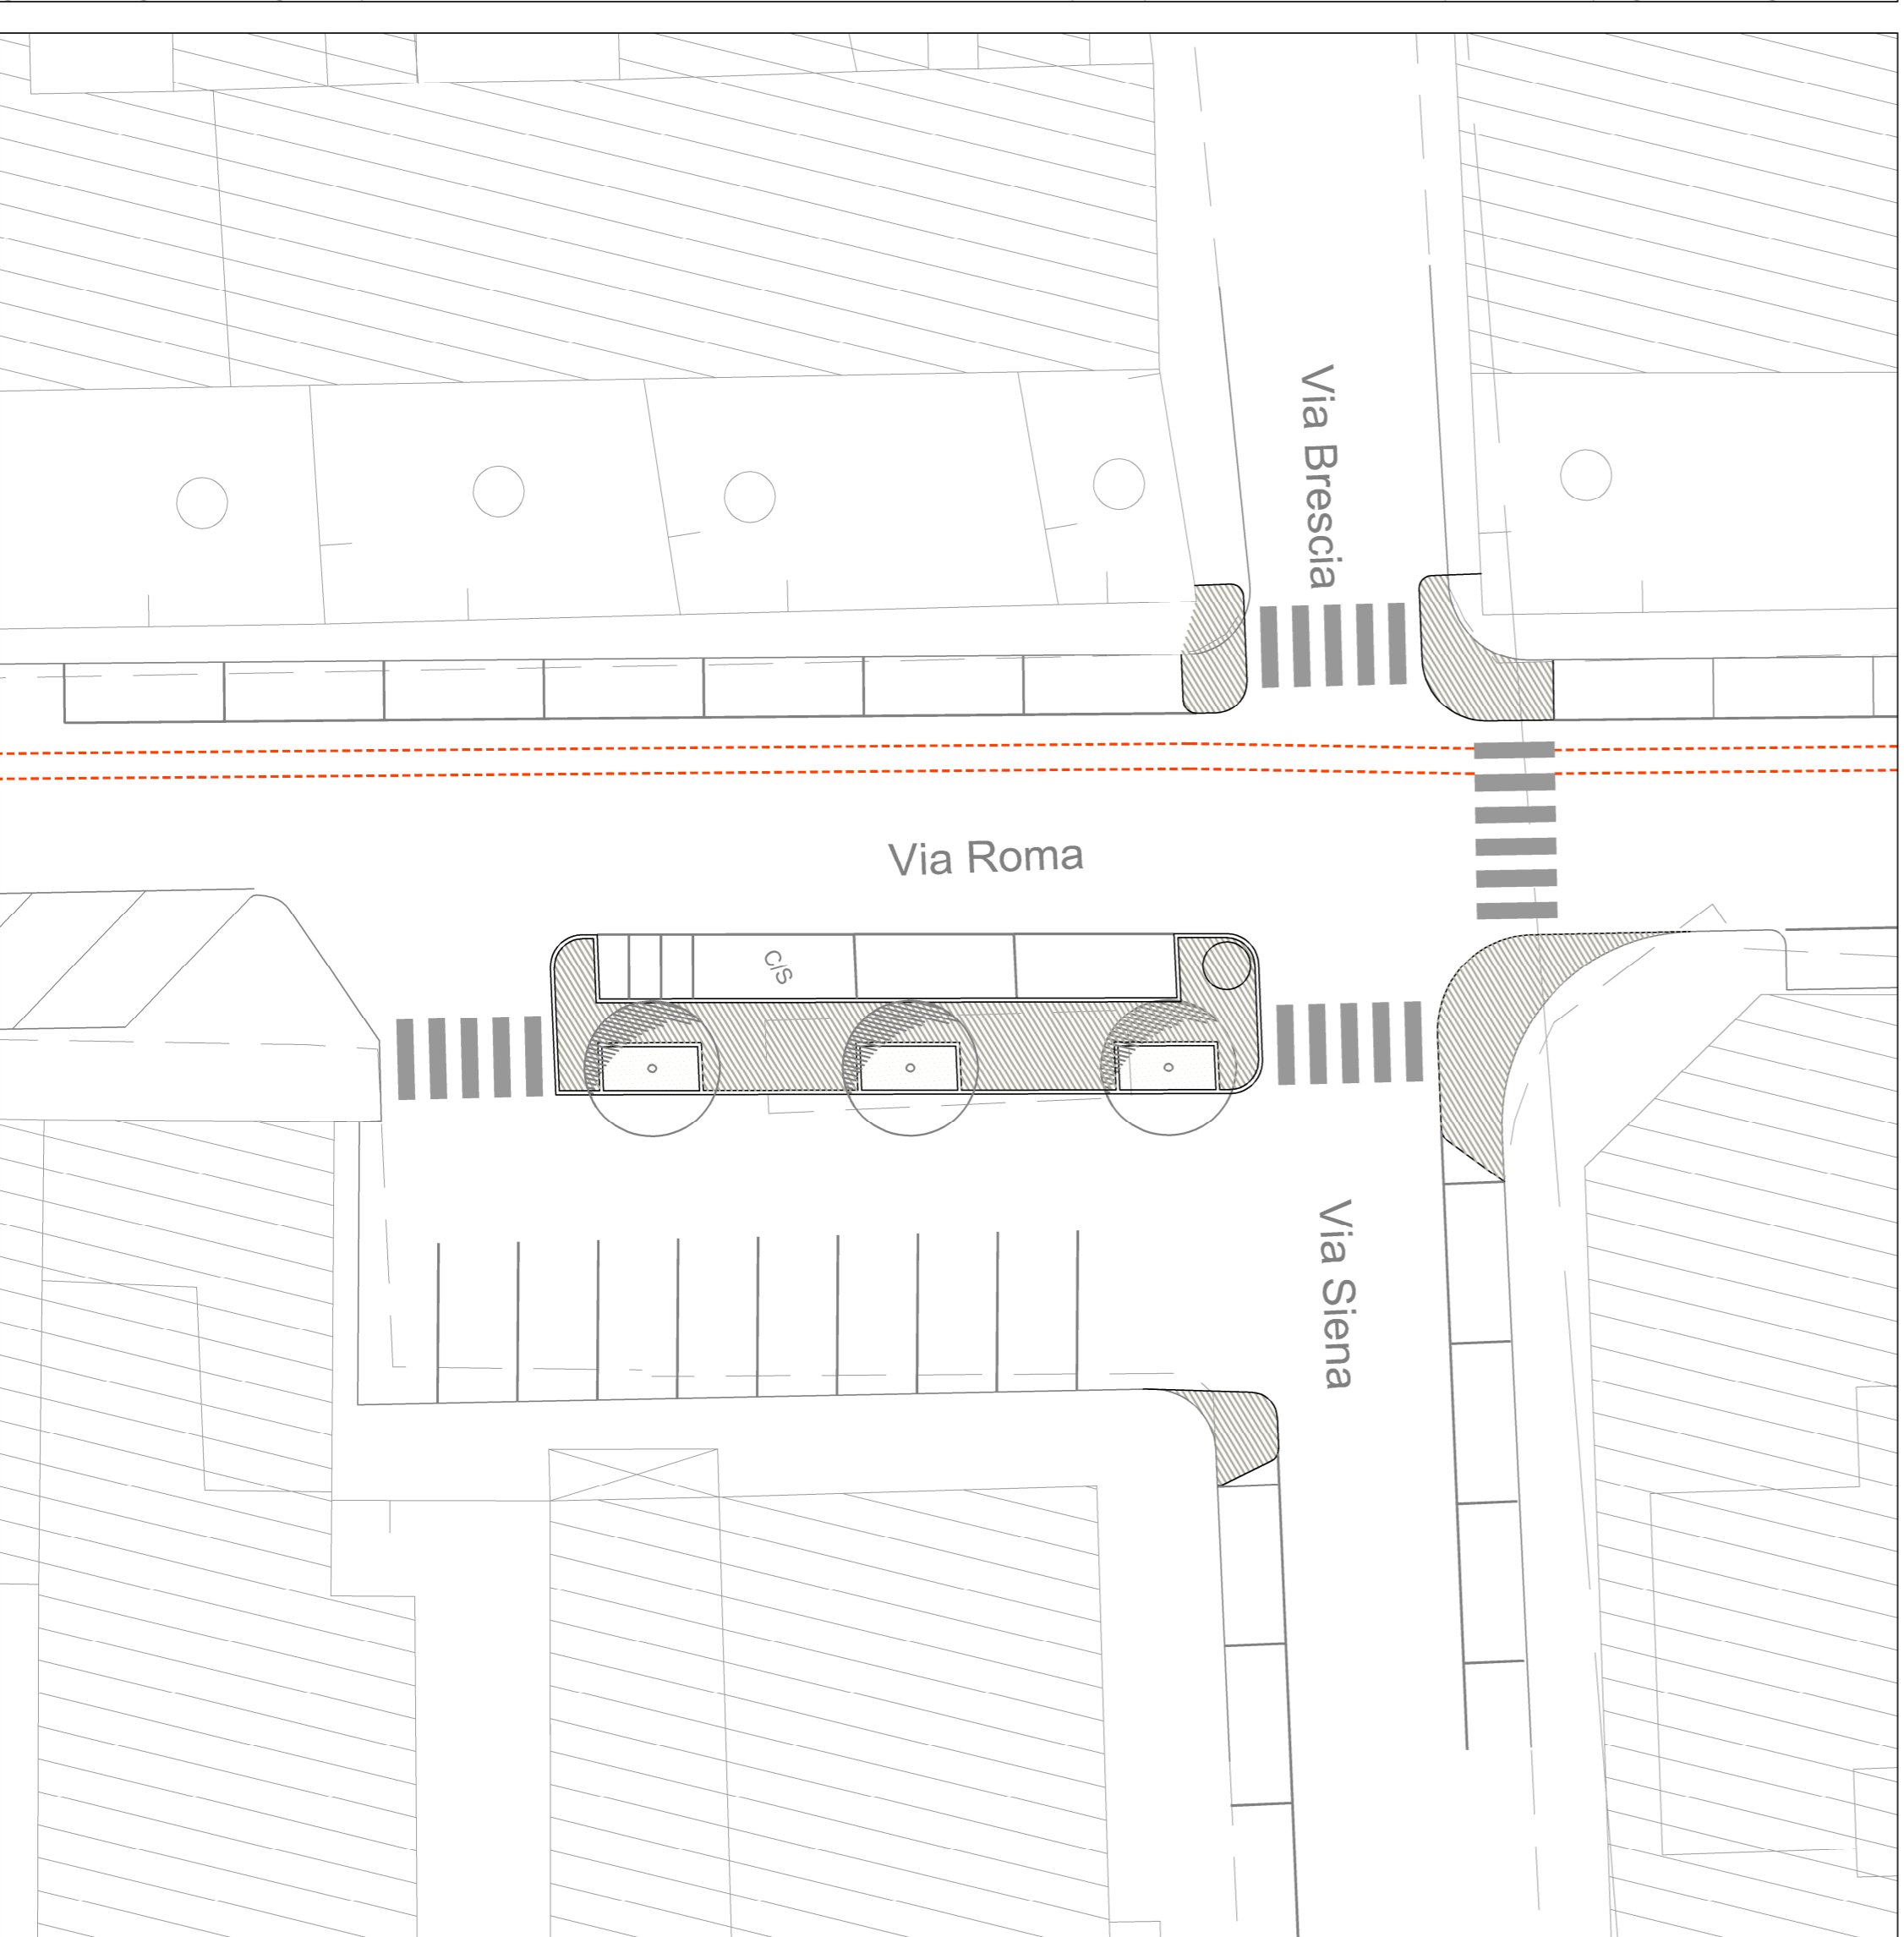


# Sezione tipo - Via Roma

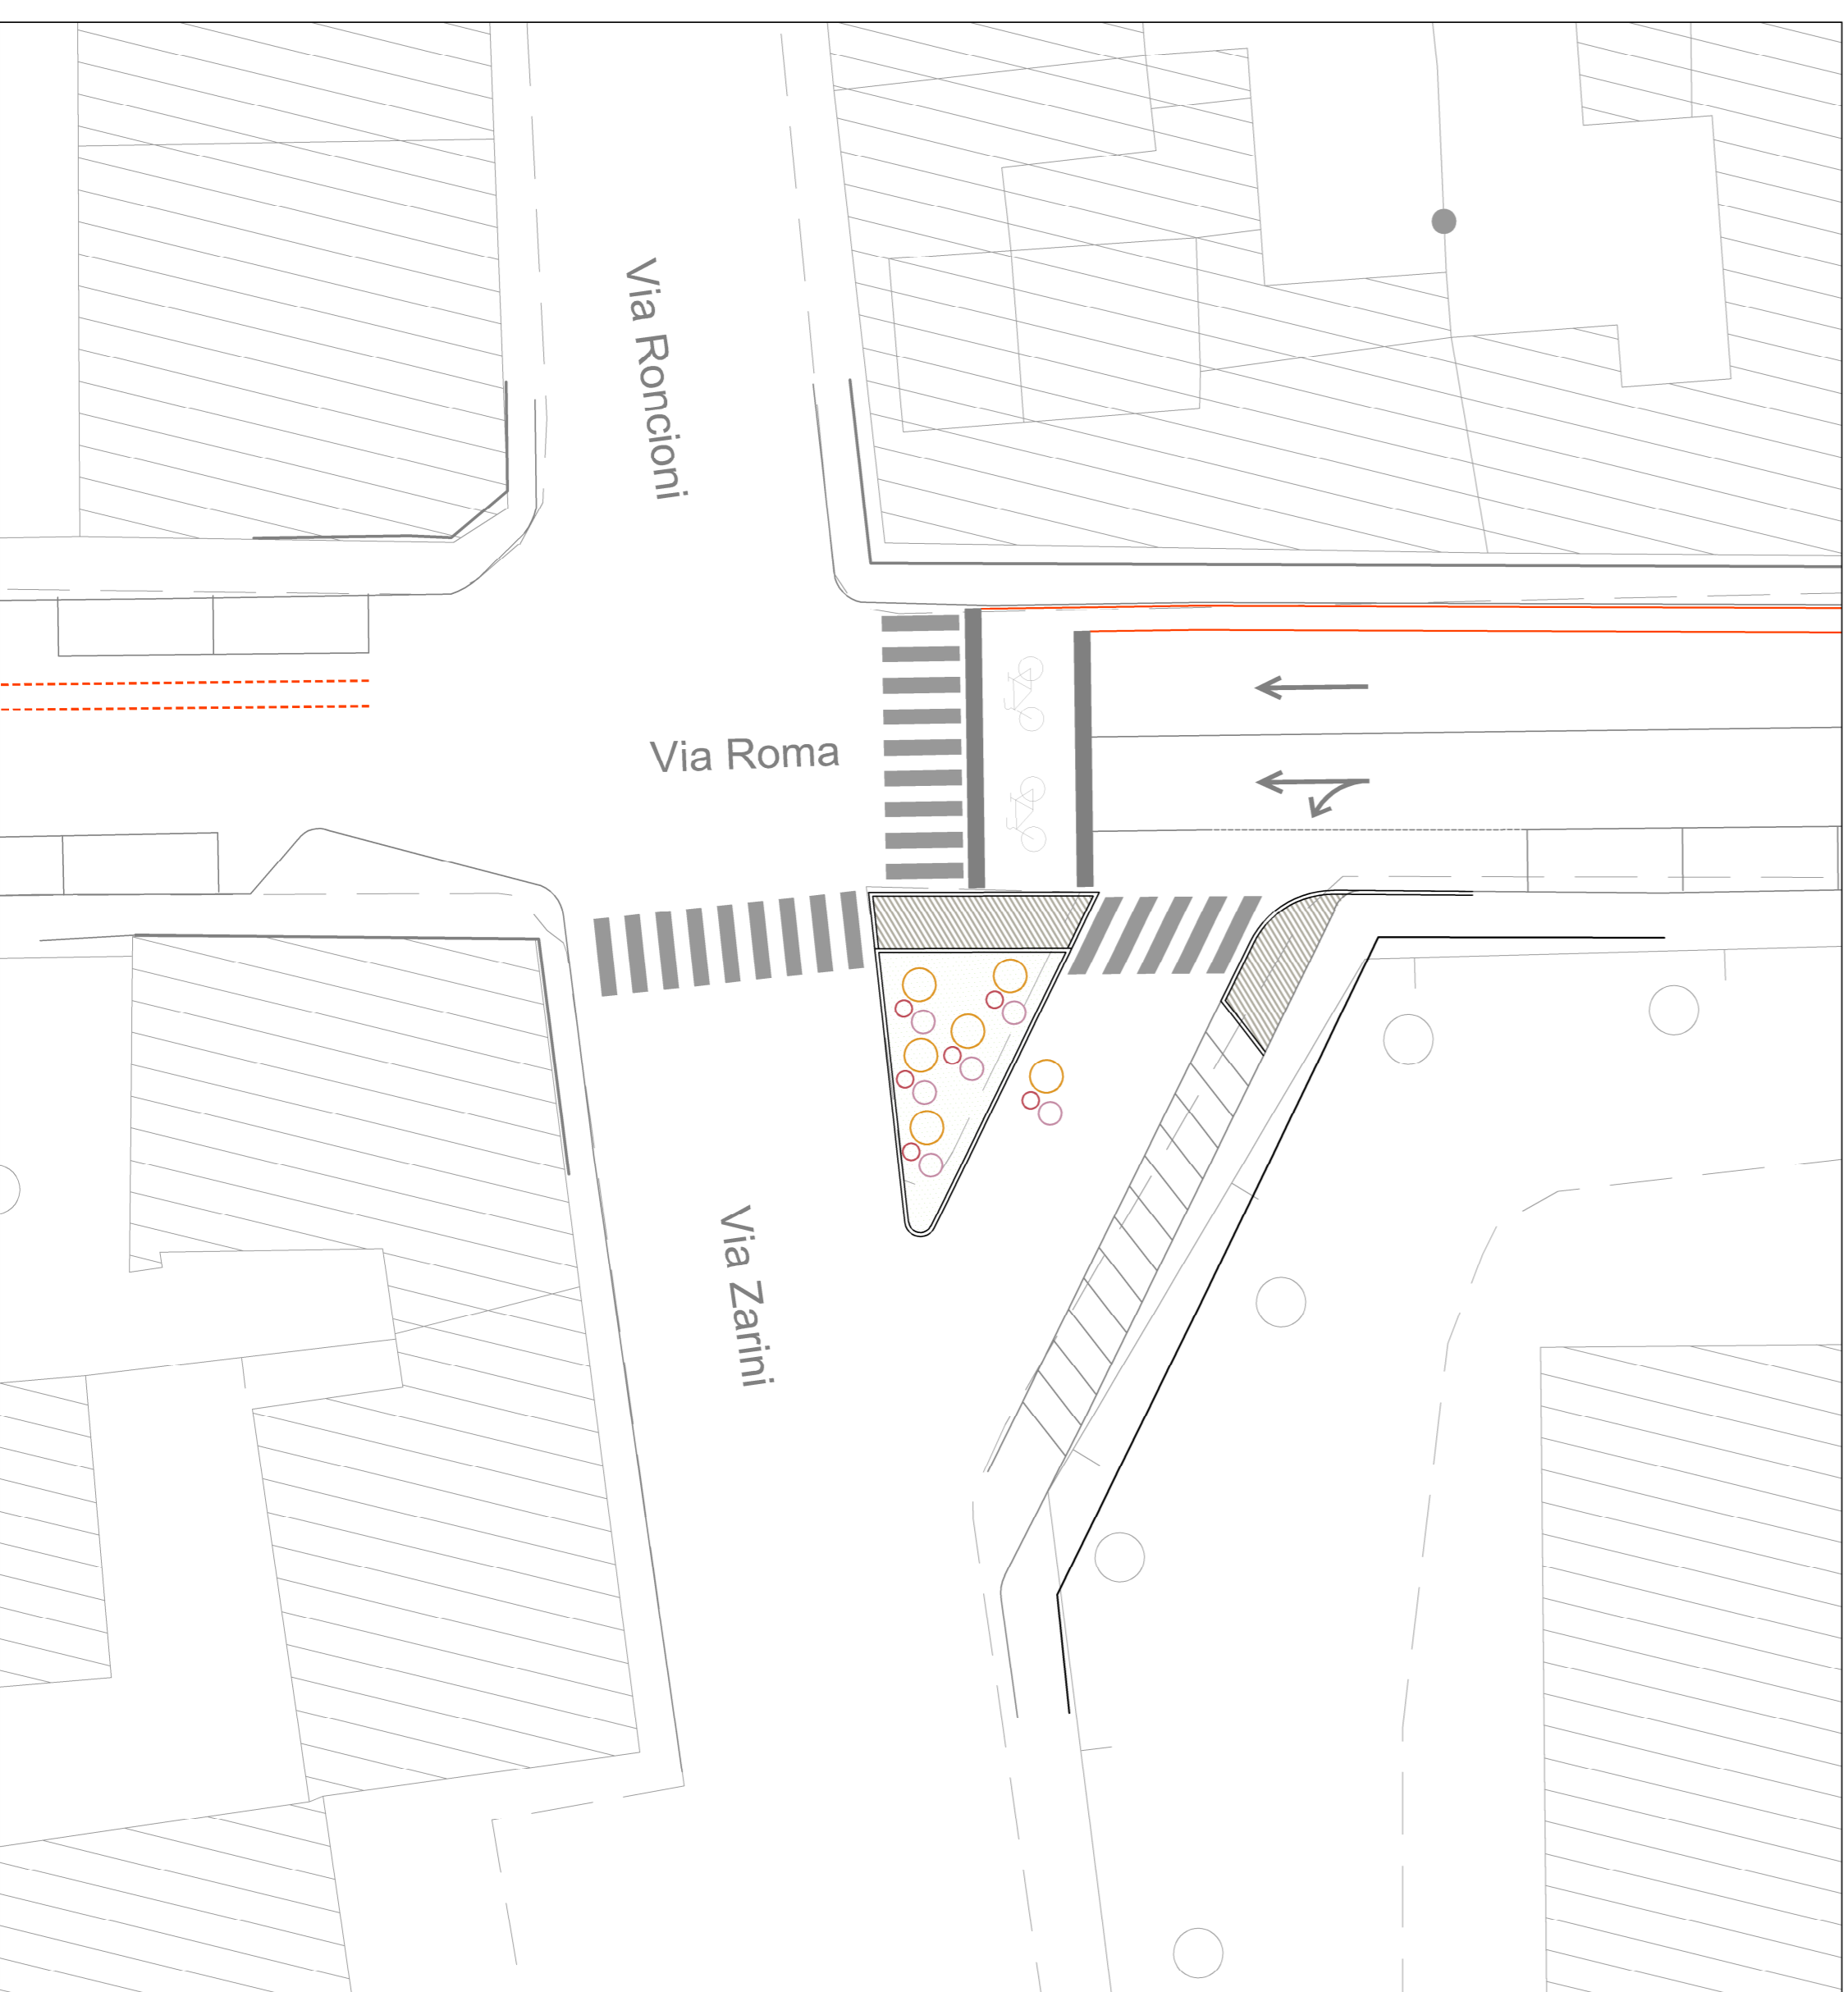

Finanziato dall'Unione europea NextGenerationEU

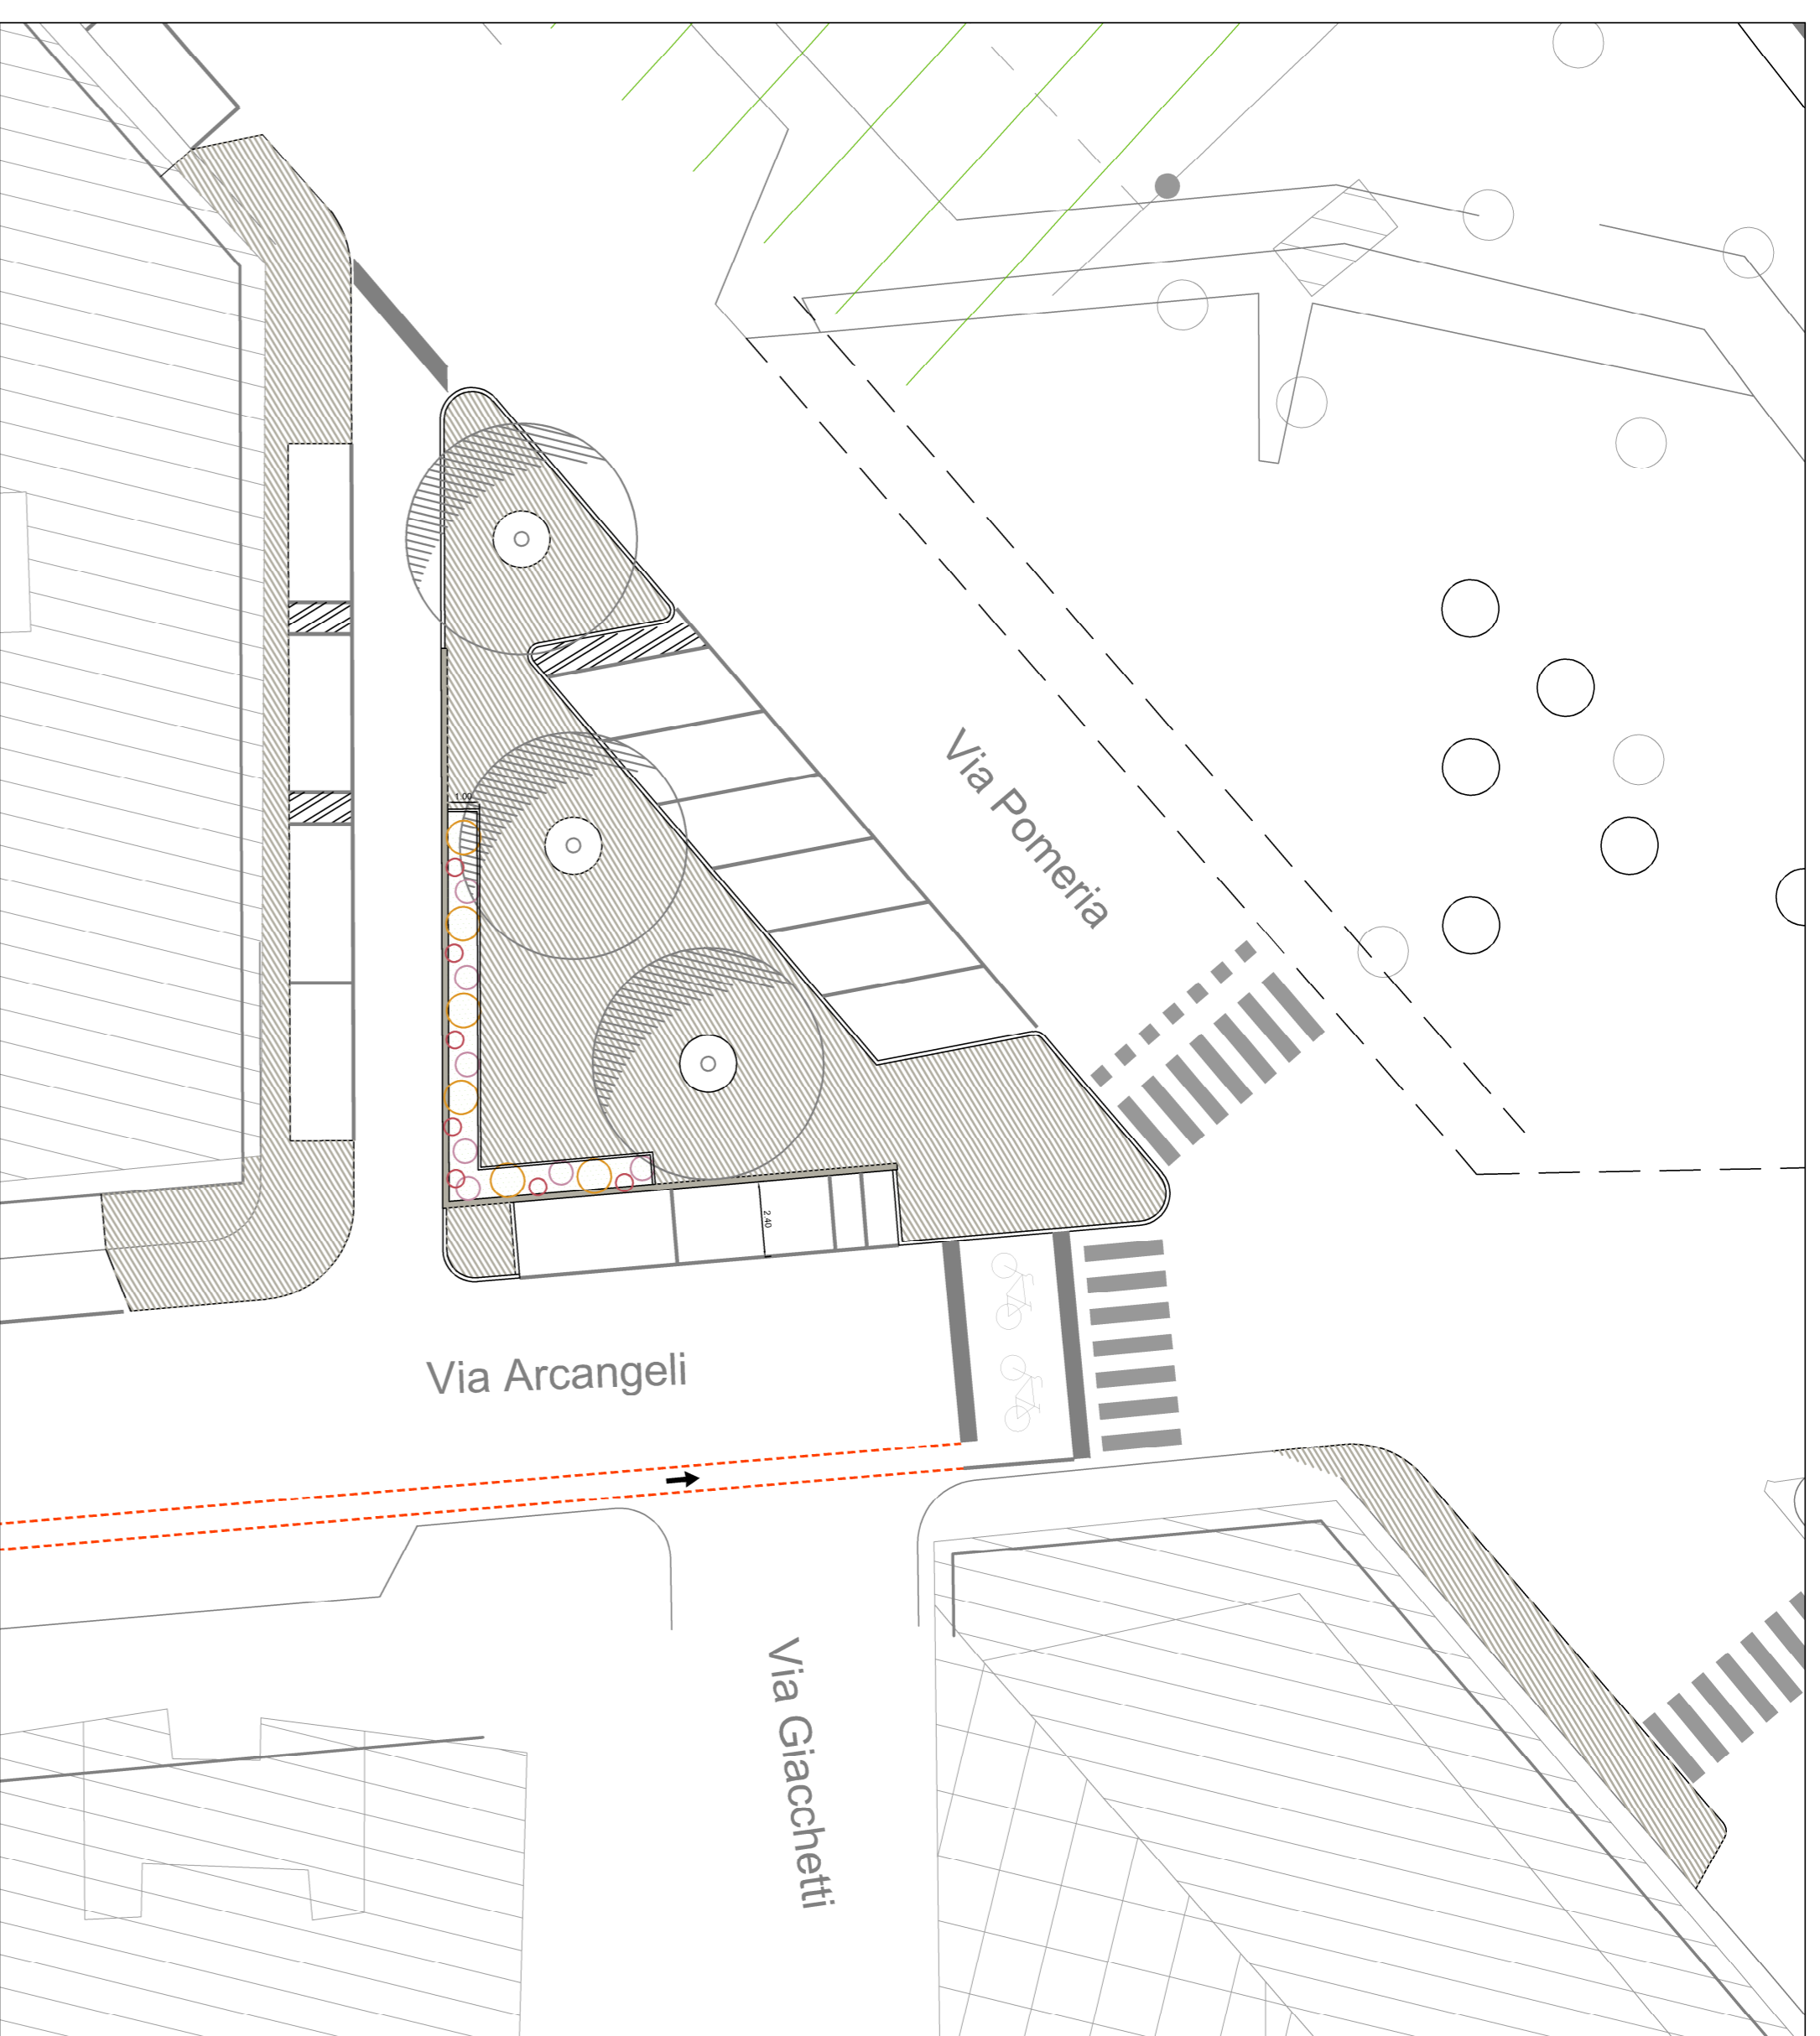

Comune di PRATO

## Progetto

PNRR - MISSIONE 5 COMPONENTE 2 - Investimenti/Subinvestimento 2.1 "RIGENERAZIONE URBANA" - "PISTE CICLABILI "COMUNE DI PRATO"- INTERVENTI DI RIGENERAZIONE URBANA, DI MOBILITA' SOSTENIBILE- RICUCITURA E COLLEGAMENTO DEI TRATTI CICLABILI ESISTENTI PER LA RICONNESSIONE DI AREE PERIFERICHE" - PH412-4 | Via Roma - Via Carlo Marx| Riconnesione

## CUP

C31B21004180001

## Oggetto

Planimetria di progetto di dettaglio e sezione di progetto

## Fase

Progetto Esecutivo (PPE)

Servizio	Servizio Mobilità e Infrastrutture
Dirigente del servizio	Arch. Riccardo Pallini
Responsabile Unico del Procedimento	Geom. Gararida Del Reno

**Progettisti**  
 Arch. Sabrina Tozzini - Comune di Prato  
 Arch. Barbara Giovacchini - Comune di Prato  
 Arch. Silvia Grazzini - Comune di Prato  
 Arch. Leonardo di Capua - Comune di Prato  
 Geom. Massimo Falcini - Comune di Prato  
 Geom. Derry Caranelli - Comune di Prato  
 Geom. Andrea Lodovisi - Comune di Prato

**Collaboratori**  
 Geom. Chiara Bocchi  
 Geom. Francesco Palmieri  
 Geom. Tommaso Ciardi  
 Pae. Marinella Carreri  
 Pae. Lorenza Fortuna  
 Geom. Giulia Pugi

Elaborato: PHE\_04 REV 01

Scala: 1:200 - 1:25

Spazio riservato agli uffici:

Firmato da:

**Gerarda Del Reno**

codice fiscale DLRGRD59D41A509G

num.serie: 613960303214562621

emesso da: ArubaPEC EU Qualified Certificates CA G1

valido dal 06/12/2022 al 06/12/2025