



LEGENDA

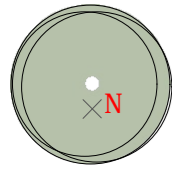

ALBERATURE DI PROGETTO


- 1 - Frassino O. Raywood
- 2 - Pero da fiore
- 3 - Parrotia persica vanessa
- 4 - Ciliegio var. Plena
- 5 - Corbezzolo

- AREA 1 via Roma
- AREA 2 via Roma
- AREA 3 via Pomeria

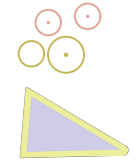


- A - Siepe mista mediterranea
- B - Aiuela: Thulbaghia, stipa, salvia da fiore, salvia russa

INQUADRAMENTO

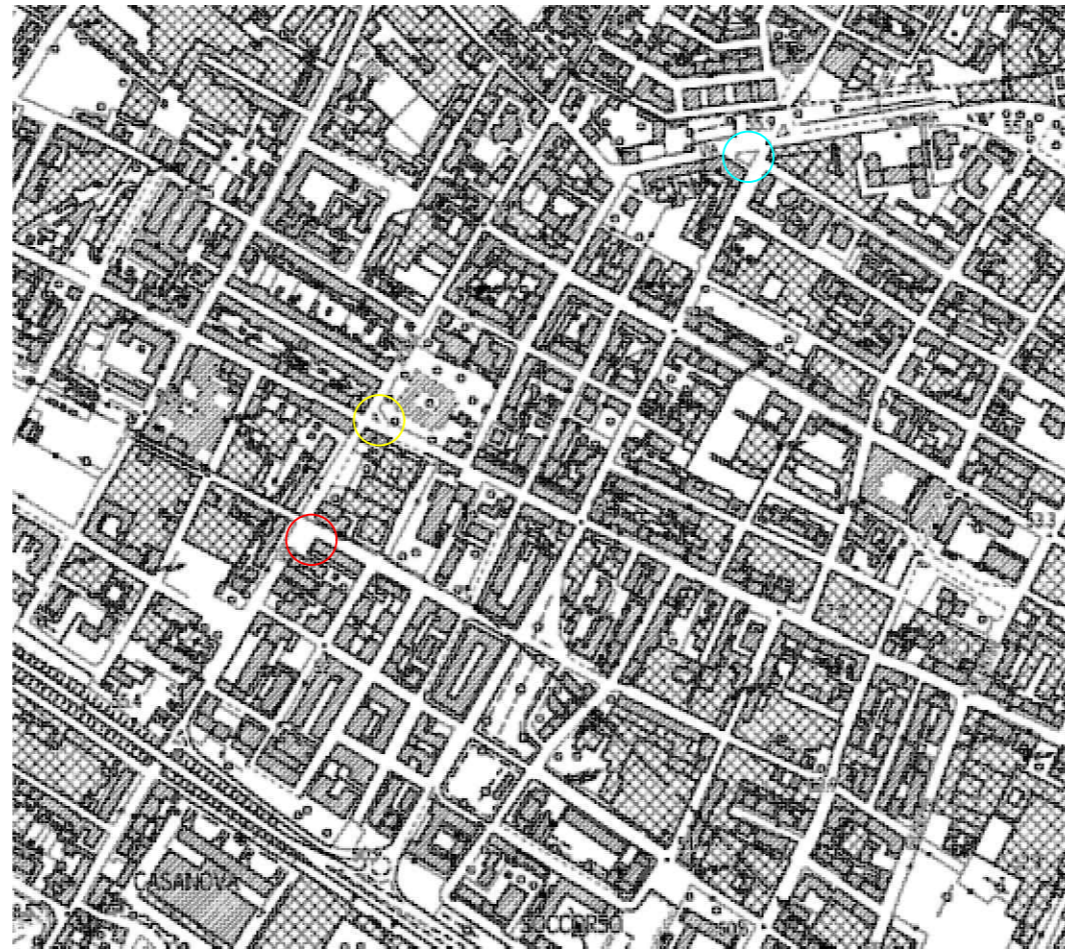


AREA 1 via Roma

scala 1:100

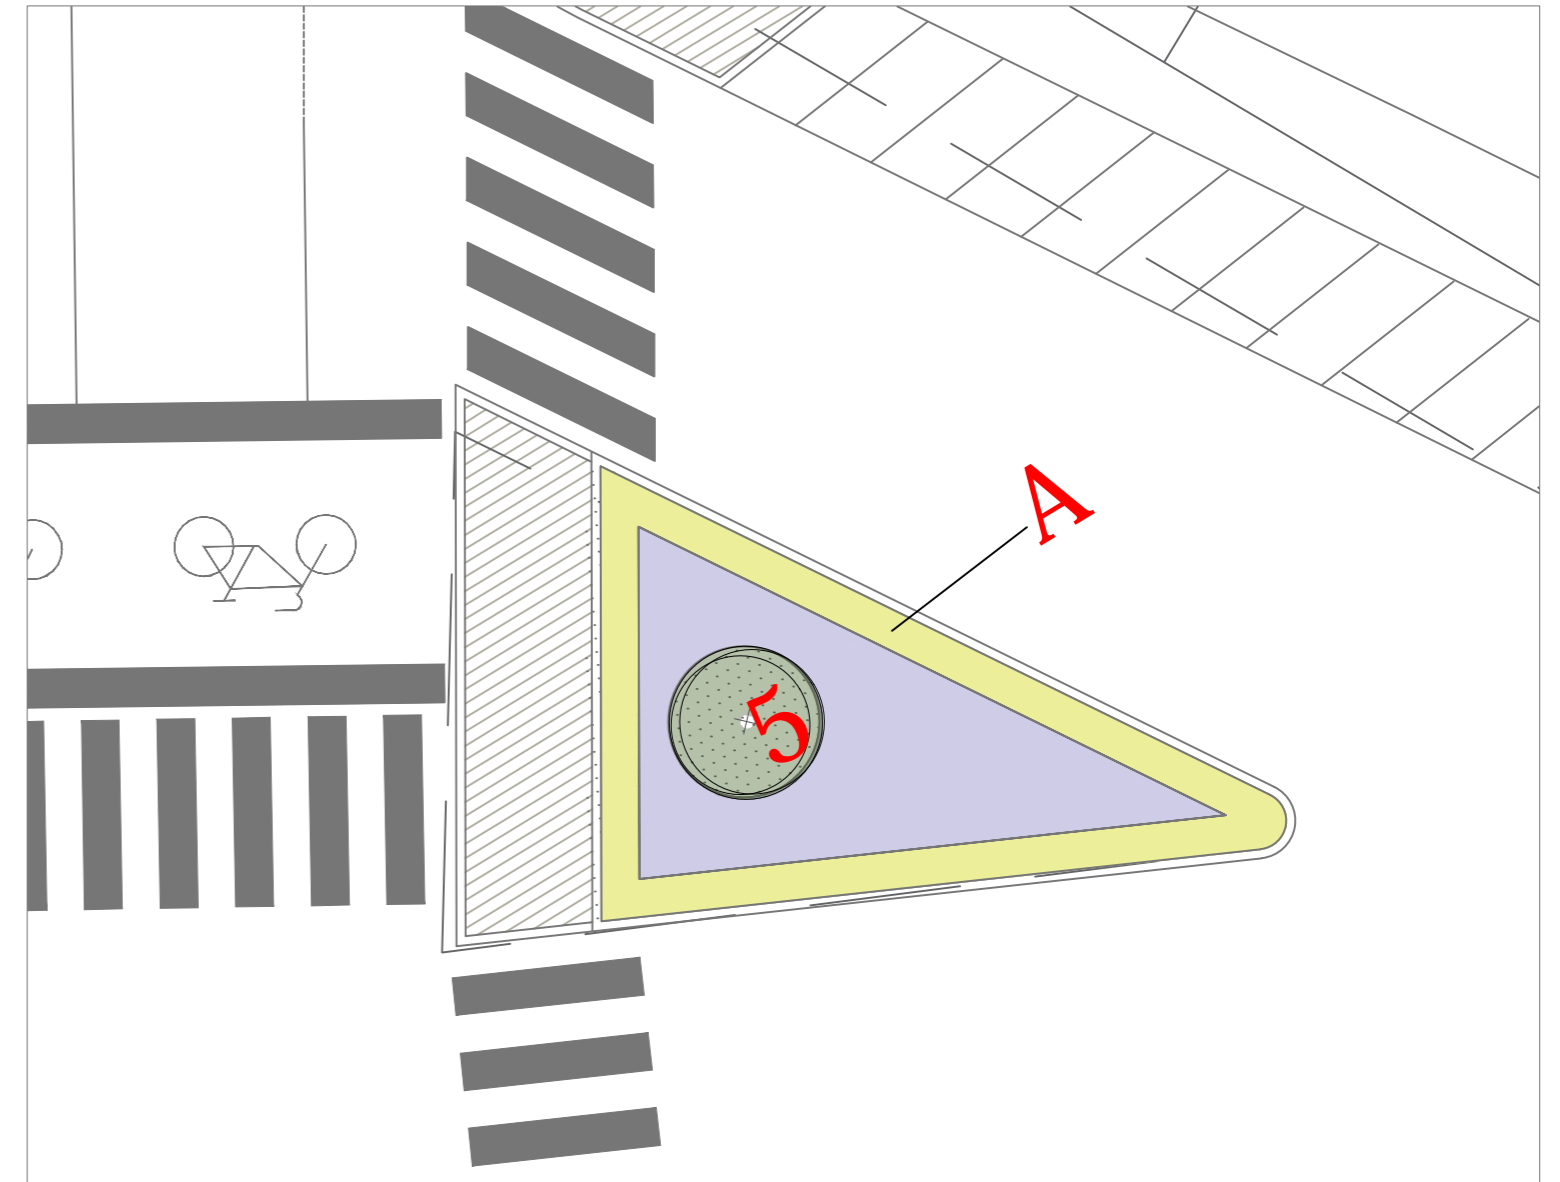


AREA 2 via ROMA

scala 1:200

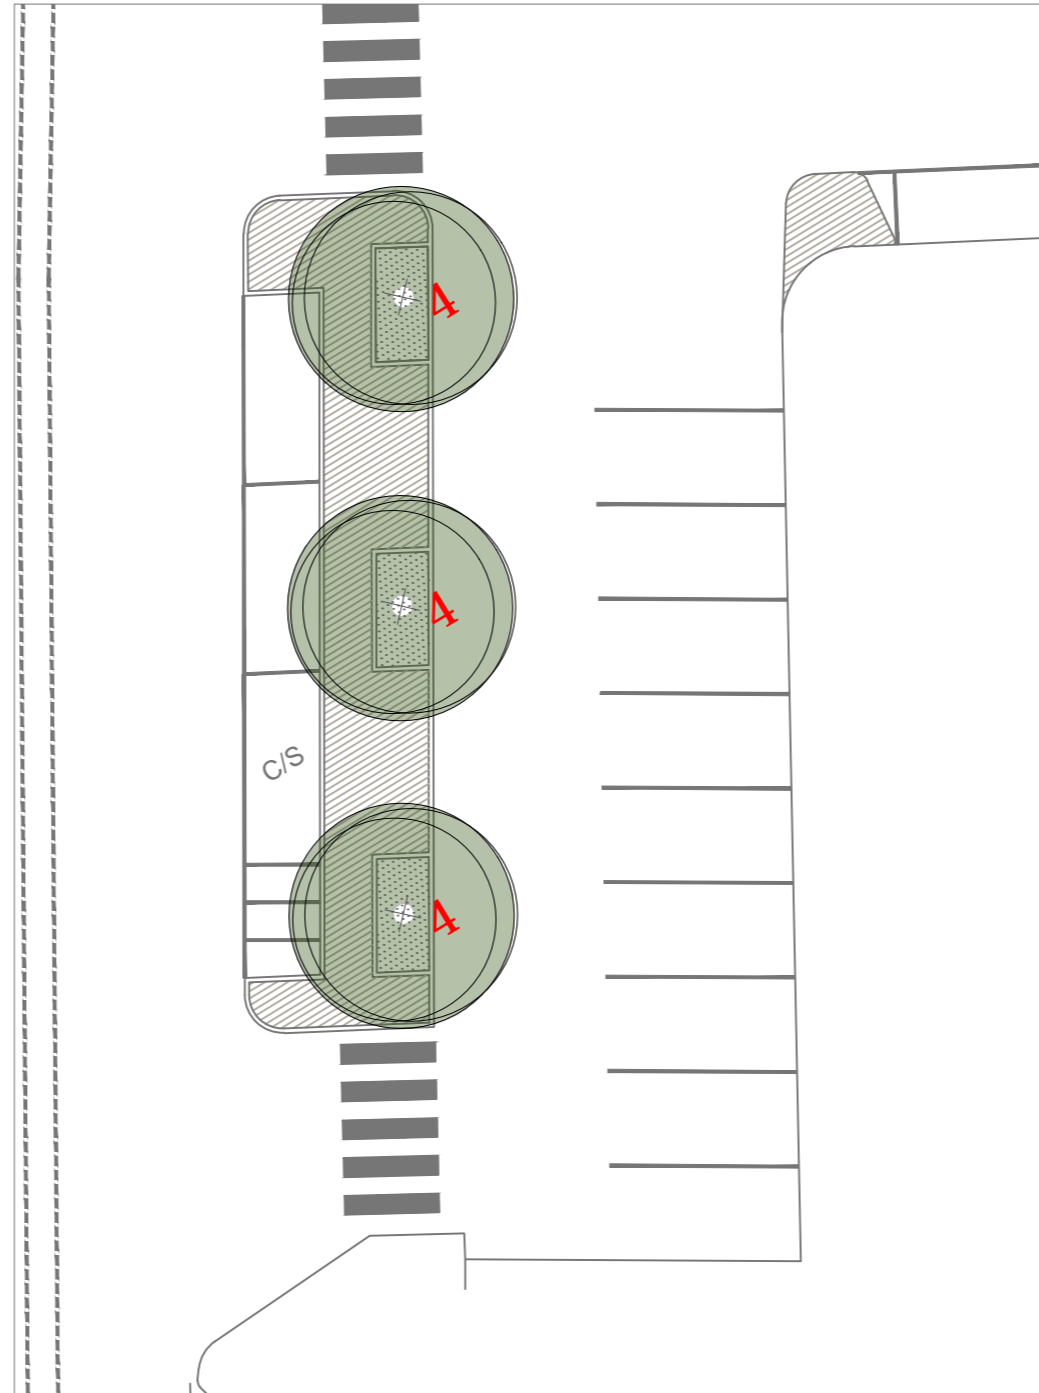

AREA 3 via Pomeria

scala 1:200

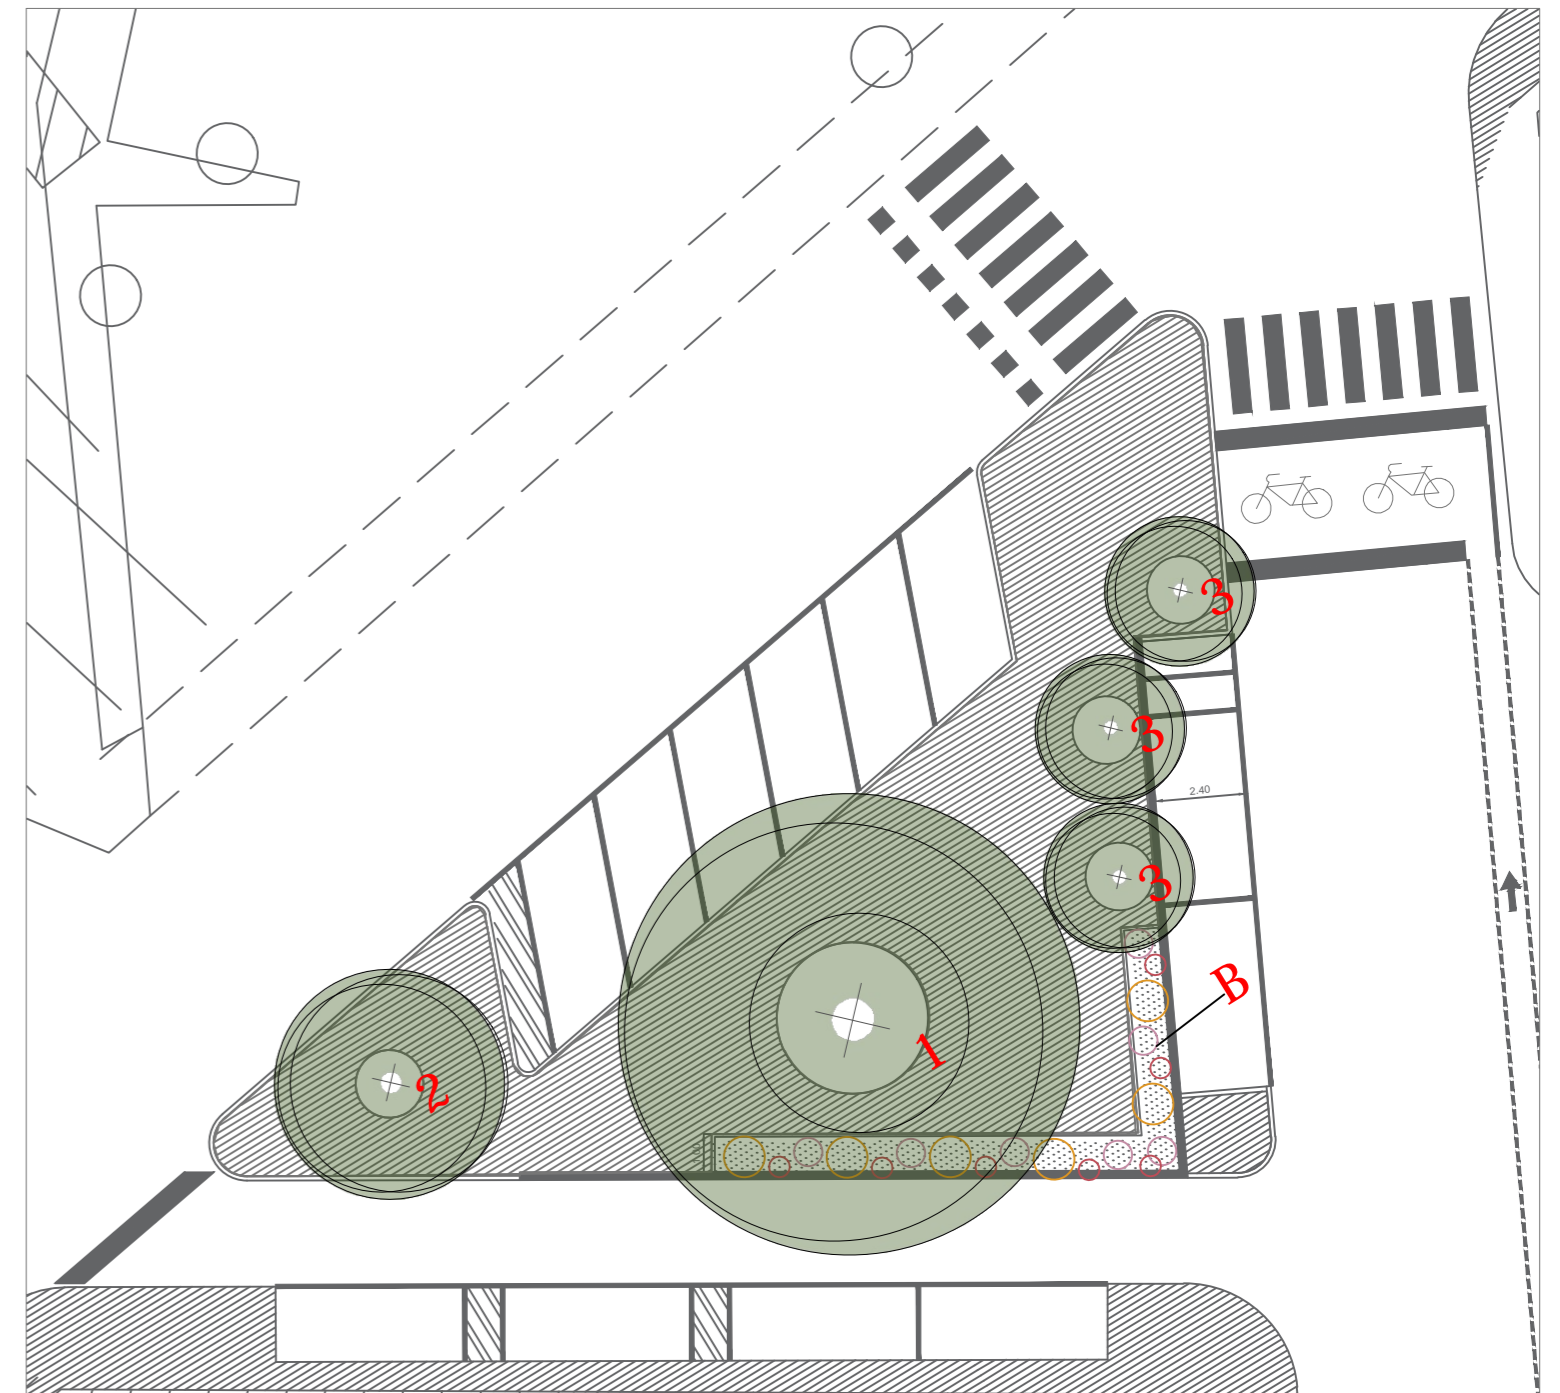

Finanziato dall'Unione europea NextGenerationEU



Comune di PRATO
Codice Fiscale: 84006890481

Progetto

PNRR - MISSIONE 5 COMPONENTE 2 - Investimento/Subinvestimento 2.1 "RIGENERAZIONE URBANA"
"PISTE CICLABILI *COMUNE DI PRATO* INTERVENTI DI RIGENERAZIONE URBANA, DI MOBILITÀ SOSTENIBILE- RICUCITURA E COLLEGAMENTO DEI TRATTI CICLABILI ESISTENTI PER LA RICONNESSIONE DI AREE PERIFERICHE"
PH412 - 4 | Via Roma - Via Carlo Marx | Riconnesione - Rigenerazione

CUP

C31B21004180001

Oggetto

Tavola Grafica

Fase

Progetto Esecutivo (PHPE)

Servizio	Servizio Mobilità e Infrastrutture
Dirigente del servizio	Arch. Riccardo Pallini
Responsabile Unico del Procedimento	Geom. Gerarda Del Reno

Progettisti

Arch. Sabrina Tozzini - Comune di Prato
Arch. Barbara Giovacchini - Comune di Prato
Arch. Silvia Grazzini - Comune di Prato
Geom. Massimo Falcini - Comune di Prato
Geom. Derry Ciaramelli - Comune di Prato
Geom. Andrea Lodovisi - Comune di Prato

Progettisti dott. for. Luca Dei

Collaboratori

Geom. Chiara Bocini
Geom. Francesco Palmieri
Geom. Tommaso Ciardi
Paes. Marinella Carrieri
Paes. Lorenza Fortuna
Geom. Giulia Pugi

Elaborato: OV_1 | REV 01

Scala: ---

Spazio riservato agli uffici:

Firmato da:

Gerarda Del Reno

codice fiscale DLRGRD59D41A509G

num.serie: 613960303214562621

emesso da: ArubaPEC EU Qualified Certificates CA G1

valido dal 06/12/2022 al 06/12/2025

DEI LUCA

codice fiscale DEILCU75L30G999X

num.serie: 1729503

emesso da: InfoCamere Qualified Electronic Signature CA

valido dal 09/09/2022 al 09/09/2025