



Finanziato dall'Unione europea NextGenerationEU



comune di PRATO  
Codice Fiscale: 84066990481

Progetto

OFFICINA GIOVANI - RECUPERO EX STALLE \_ PIAZZA DEI MACELLI 4

CUP  
C33D21002870004

Titolo  
Pianta, sezioni e prospetti stato di progetto

Fase  
Progetto Esecutivo

Servizio	Servizio Edilizia storico monumentale e immobili comunali, Politiche energetiche e Datore di Lavoro
Dirigente del servizio	Arch. Francesco Caporaso
Responsabile Unico del Procedimento	Arch. Antonio Silvestri

Progettisti delle opere architettoniche  
Arch. Antonio Silvestri - Comune di Prato  
Arch. Elena Vitali - Comune di Prato

Progettista delle opere strutturali  
Ing. Francesco Sanzo - Comune di Prato

Coordinatore alla sicurezza in fase di progettazione  
Arch. Luca Erbaggio

Progettista delle opere meccaniche e valutazioni acustiche  
Ing. Roberto Ferrara

Progettista delle opere elettriche e prevenzione incendi  
Studio Greenhaus - PI Gian Luca Sani

Legenda codici  
A - opere architettoniche  
E - impianti elettrici  
M - impianti meccanici  
S - opere strutturali  
AI - prevenzione incendi  
Ac - valutazioni acustiche  
Sic - sicurezza

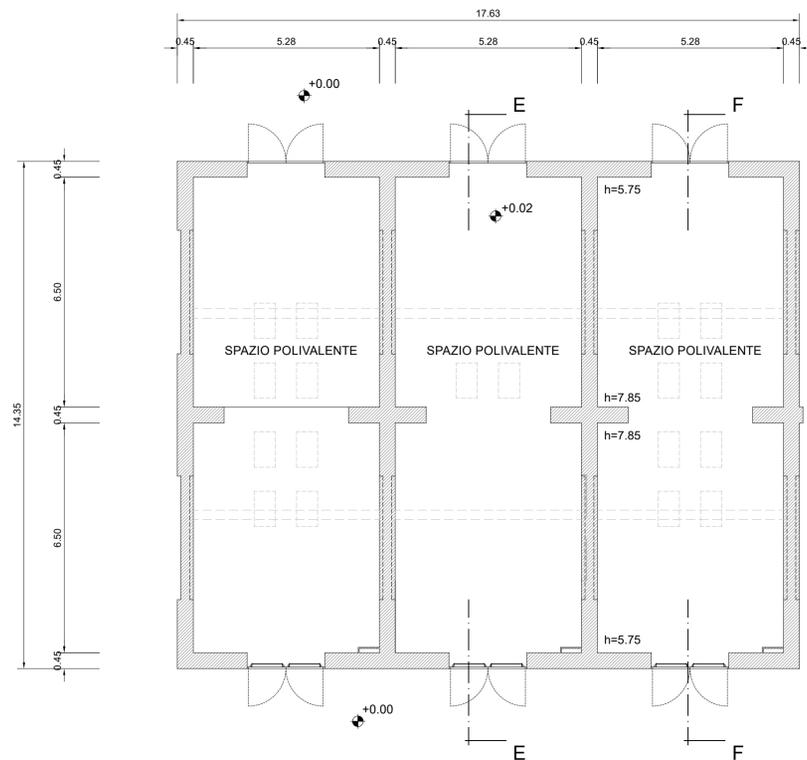


Tavola: A - 03


Scala: 1:100

Spazio riservato agli uffici:


© Copyright Comune di Prato - Servizio Edilizia storico monumentale ed immobili comunali, Politiche energetiche e Datore di Lavoro  
è vietata la riproduzione anche parziale del documento data **Marzo 2023**




\_piano terra

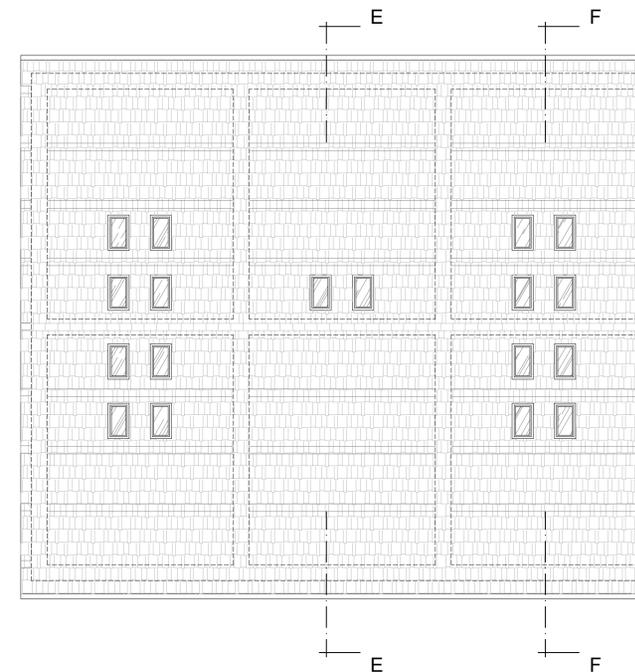


\_piano copertura

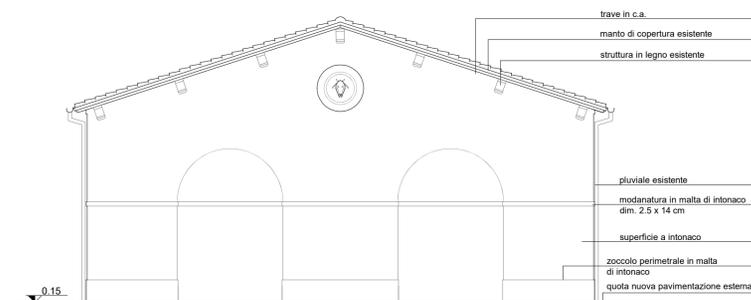


\_prospetto nord

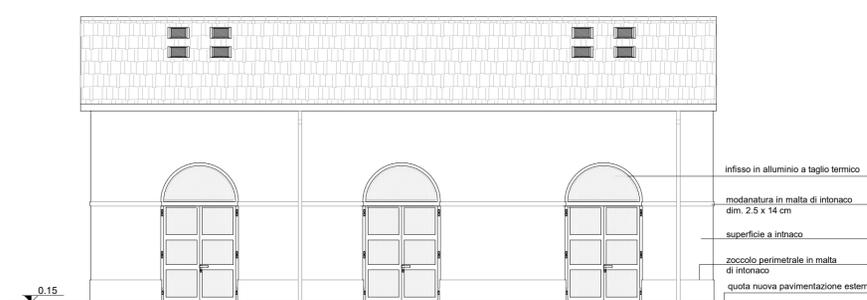


\_prospetto ovest

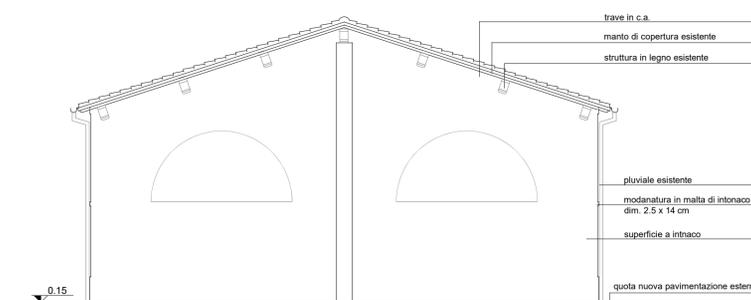


\_prospetto sud

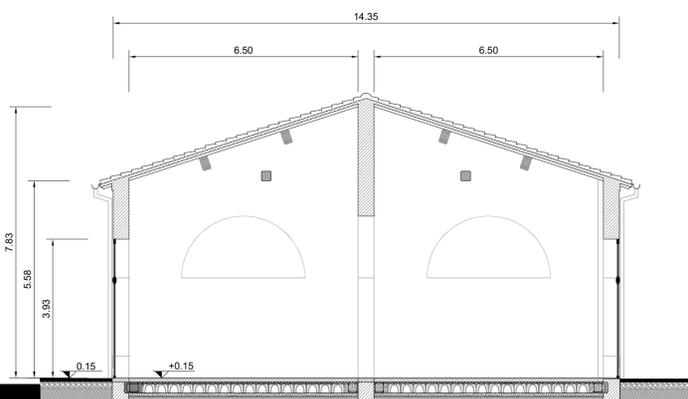

\_sezione A-A

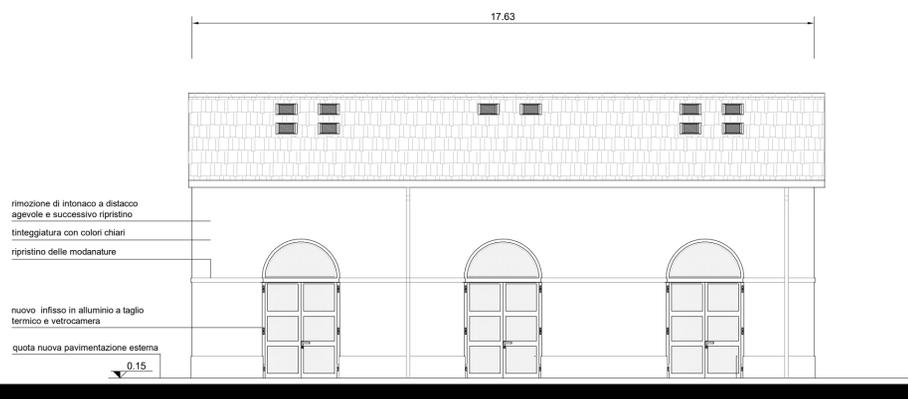

\_prospetto est

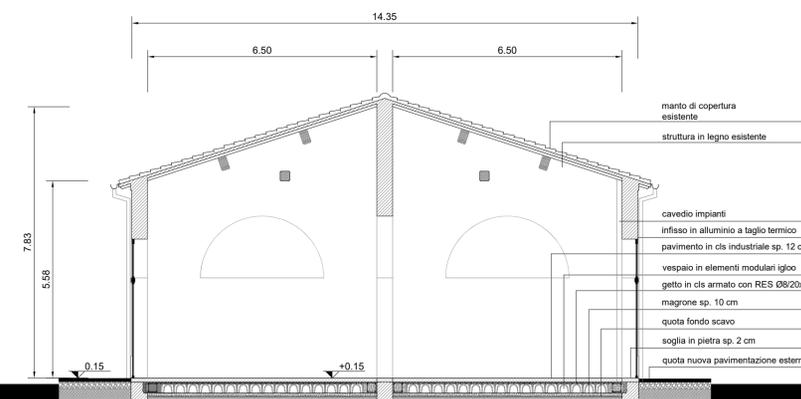

\_sezione B-B

Firmato da:

**ANTONIO SILVESTRI**

codice fiscale SLVNTN66R11A783F

num.serie: 3822830846754729415

emesso da: ArubaPEC EU Qualified Certificates CA G1

valido dal 21/02/2022 al 21/01/2025