



Finanziato dall'Unione europea NextGenerationEU



Comune di PRATO
Codice Fiscale: 84006890481

Progetto

OFFICINA GIOVANI - RECUPERO EX STALLE _ PIAZZA DEI MACELLI 4

CUP
C33D21002870004

Titolo
Layout sicurezza-Tav01

Fase
Progetto Esecutivo

Servizio	Servizio Edilizia storico monumentale e immobili comunali, Politiche energetiche e Datore di Lavoro
Dirigente del servizio	Arch. Francesco Caporaso
Responsabile Unico del Procedimento	Arch. Antonio Silvestri

Progettisti delle opere architettoniche
Arch. Antonio Silvestri - Comune di Prato
Arch. Elena Vitali - Comune di Prato

Progettista delle opere strutturali
Ing. Francesco Sanzo - Comune di Prato

Coordinatore alla sicurezza in fase di progettazione
Arch. Luca Erbaggio

Progettista delle opere meccaniche e diagnosi energetica
Ing. Roberto Ferrara

Progettista delle opere elettriche e prevenzione incendi
Studio Greenhaus - PI Gian Luca Sani

Legenda codici
A - opere architettoniche
E - impianti elettrici
M - impianti meccanici
S - opere strutturali
Ai - prevenzione incendi
Ac - valutazioni acustiche
Sic - sicurezza




Elaborato: Sic - 06

Scala: 1:50


Spazio riservato agli uffici:

© Copyright Comune di Prato - Servizio Edilizia storico monumentale ed immobili comunali, Politiche energetiche e Datore di Lavoro
è vietata la riproduzione anche parziale del documento

data **Marzo 2023**

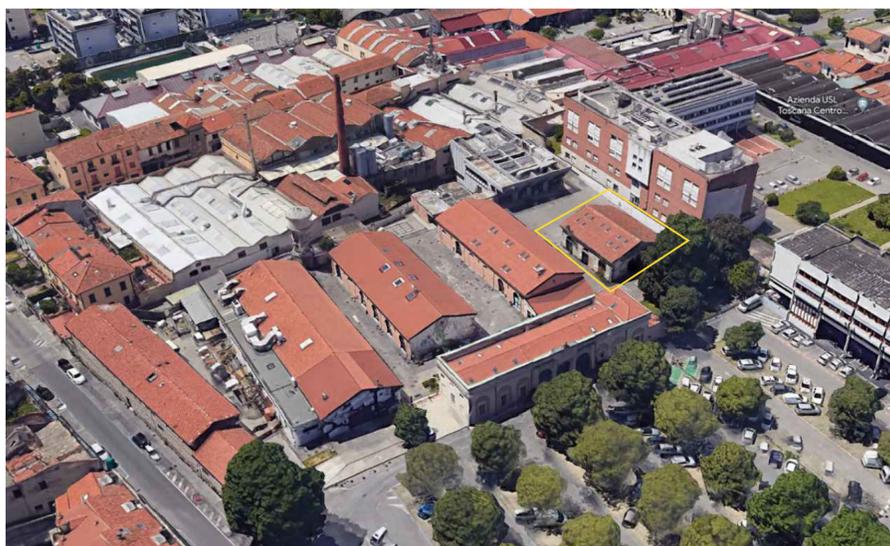

INQUADRAMENTO CANTIERI

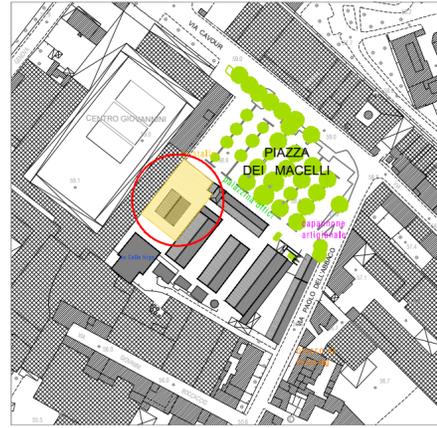

LEGENDA INQUADRAMENTO CANTIERI

- CANTIERE 1A "EX CONSIAG" 2 FASI
CANTIERE 1B "CAPANNONE ARTIGIANALE"
- CANTIERE 2 "EX STALLE"
CANTIERE 2 "SEMINTERRATO EX FOYER"
- CANTIERE 3 "EX FOYER"
CANTIERE 3 "PALAZZINA UFFICI"
- RIFACIMENTO MANTO PIAZZALE, RETI FOGNARIE E DI SERVIZIO

LEGENDA LAYOUT CANTIERE

- BARRIERE CANTIERE
- BARACCHE PER CANTIERE
- DIVIETO DI ACCESSO AI NON AUTORIZZATI
- PERCORSO INTERNO CANTIERE
- PONTEGGIO
- DEPOSITO TEMPORANEO MATERIALE CANTIERE
- INGRESSI
- ZONA CARICO/SCARICO
- AREA LAVORAZIONE
- PIATTAFORMA



LAYOUT CANTIERE 1 SCALA 1:50

CANTIERE DA SVOLGERSI IN CONTEMPORANEA MA IN MANIERA INDIPENDENTE E OGGETTO DI APPALTO A SE STANTE

Firmato da:

ERBAGGIO LUCA

codice fiscale RBGLCU81B08D612T

num.serie: 56981630191345619876040944726145317042

emesso da: ArubaPEC S.p.A. NG CA 3

valido dal 15/07/2021 al 15/07/2024