



Finanziato dall'Unione europea NextGenerationEU



Comune di PRATO  
Codice Fiscale: 8406899481

Progetto  
**OFFICINA GIOVANI - RECUPERO PICCOLO CAPANNONE  
ARTIGIANALE FRONTE PIAZZA DEI MACELLI 4 \_OPERE DI RECUPERO**

CUP  
**C33D21002860005**

Titolo  
**Piante, sezioni e prospetti - stato attuale**

Fase  
**Progetto Esecutivo**

Servizio **Servizio Edilizia storico monumentale e immobili comunali, Politiche energetiche e Datore di Lavoro**  
Dirigente del servizio **Arch. Francesco Caporaso**  
Responsabile Unico del Procedimento **Arch. Antonio Silvestri**

Progettisti delle opere architettoniche  
**Arch. Antonio Silvestri - Comune di Prato**  
**Arch. Elena Vitalli - Comune di Prato**

Progettista delle opere strutturali  
**Ing. Francesco Sanzo - Comune di Prato**

Coordinatore alla sicurezza in fase di progettazione  
**Arch. Luca Erbaggio**

Progettista delle opere meccaniche, diagnosi energetica e valutazioni acustiche  
**Ing. Roberto Ferrara**

Progettista delle opere elettriche e prevenzione incendi  
**Studio Greenhaus - PI Gian Luca Sani**

Legenda codici  
**A** - opere architettoniche  
**E** - impianti elettrici  
**De** - diagnosi energetica  
**M** - impianti meccanici  
**S** - opere strutturali  
**AI** - prevenzione incendi  
**Ac** - valutazioni acustiche  
**Sic** - sicurezza











Tavola: **A - 02**

Scala: **1:100**

Spazio riservato agli uffici:

© Copyright Comune di Prato - Servizio Edilizia storico monumentale ed immobili comunali, Politiche energetiche e Datore di Lavoro  
è vietata la riproduzione anche parziale del documento

data **Marzo 2023**

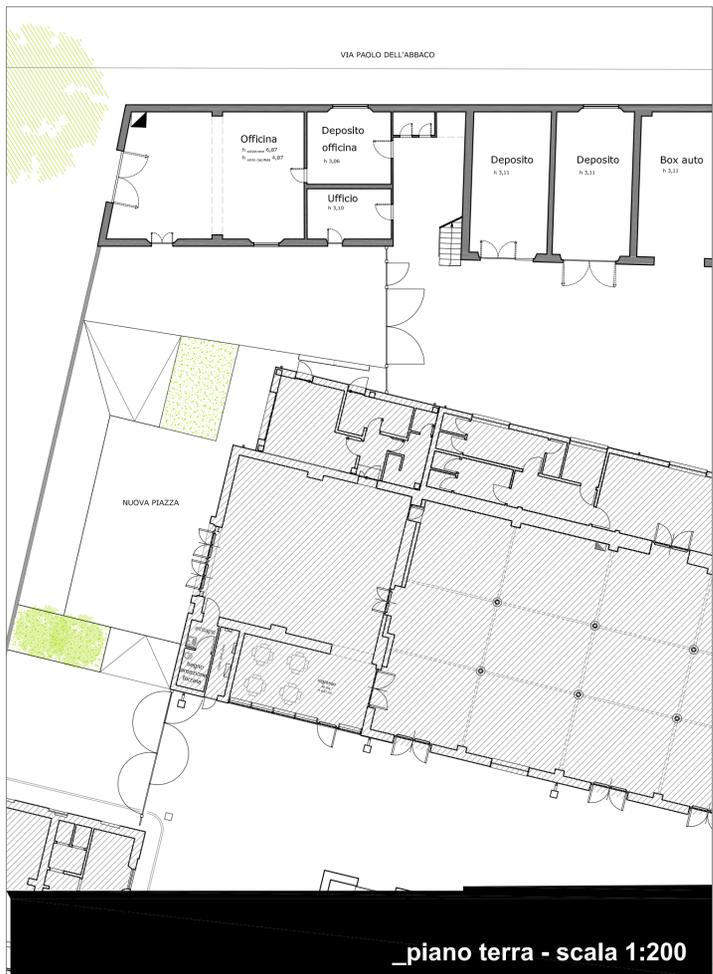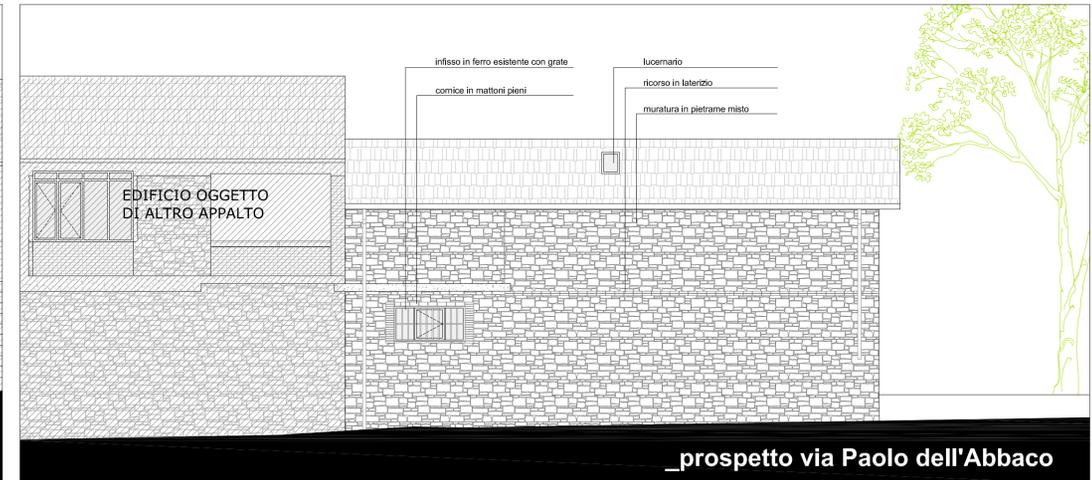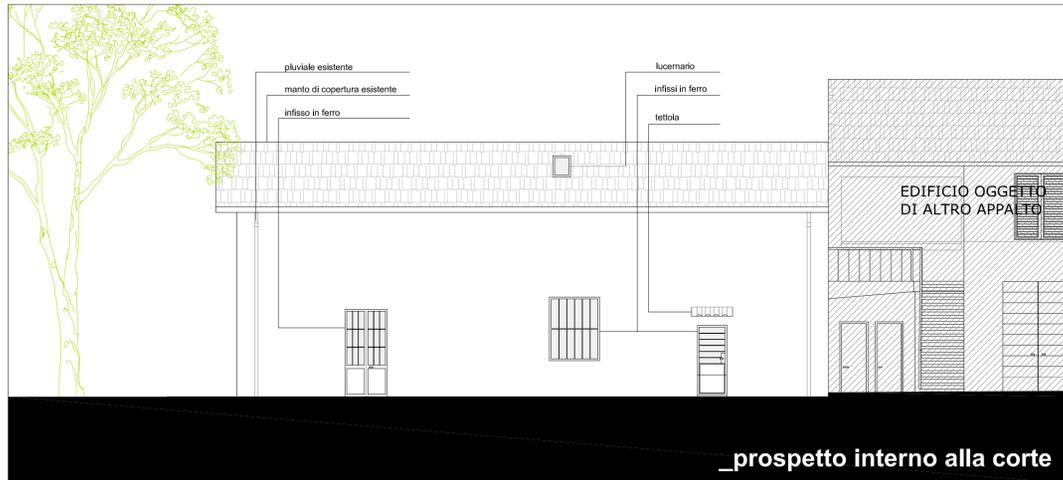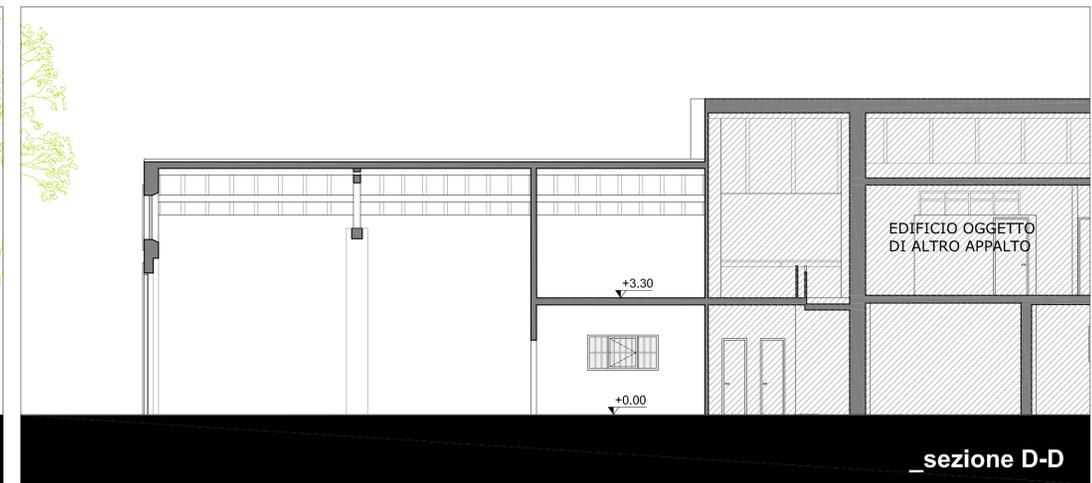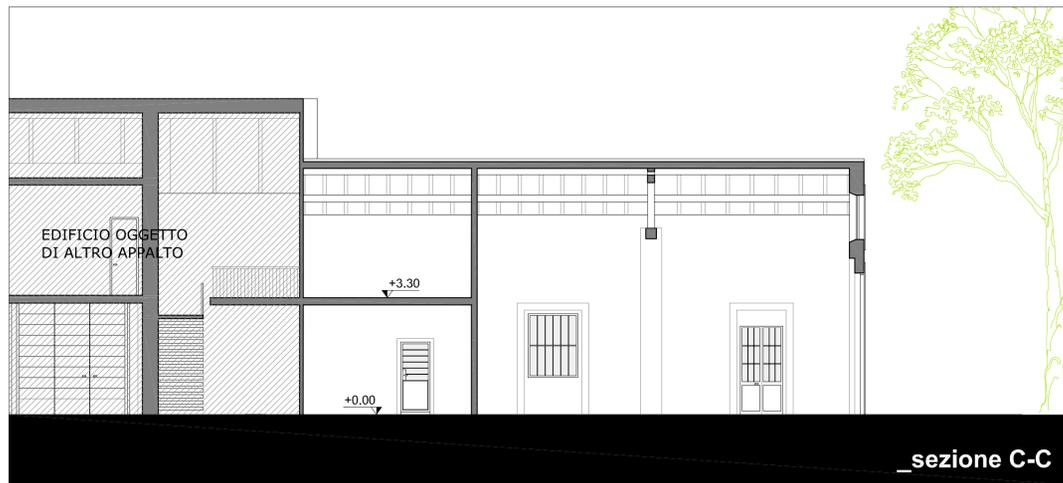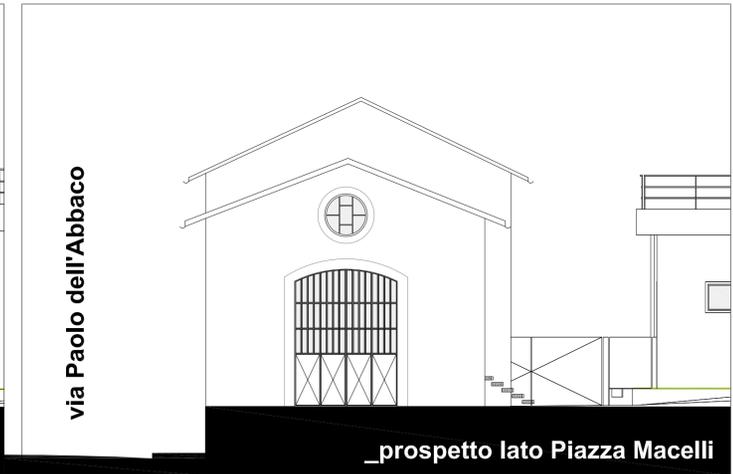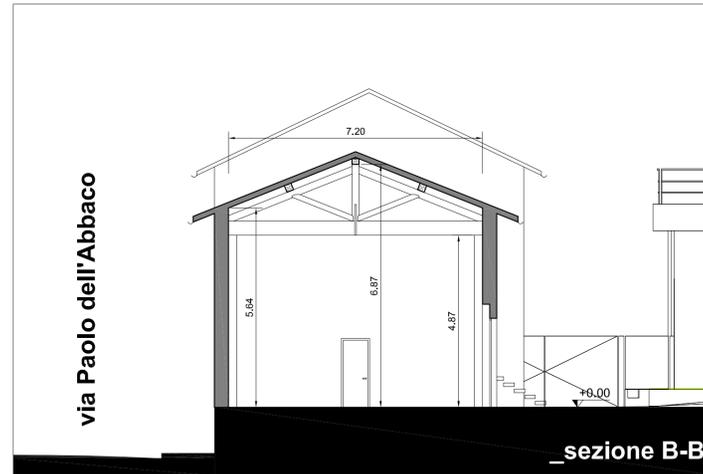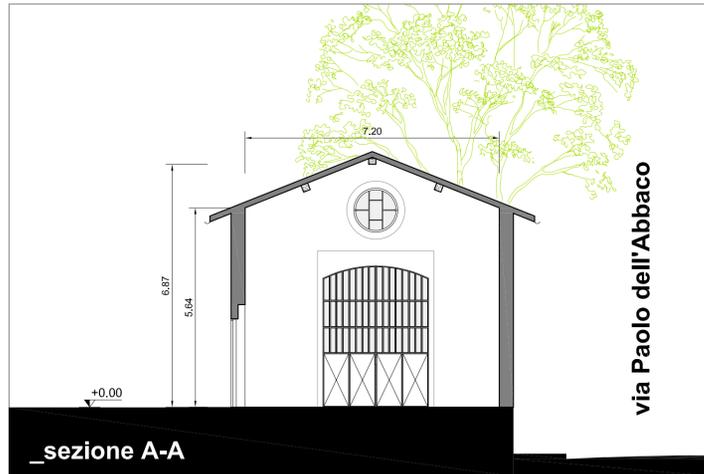

**\_piano terra - scala 1:200**

**\_prospetto interno alla corte**

**\_prospetto via Paolo dell'Abbaco**

Firmato da:

**ANTONIO SILVESTRI**

codice fiscale SLVNTN66R11A783F

num.serie: 3822830846754729415

emesso da: ArubaPEC EU Qualified Certificates CA G1

valido dal 21/02/2022 al 21/01/2025