



Finanziato
dall'Unione europea
NextGenerationEU



comune di
PRATO
Codice Fiscale: 84068990481

Progetto
**OFFICINA GIOVANI - RECUPERO PICCOLO CAPANNONE
ARTIGIANALE FRONTE PIAZZA DEI MACELLI 4 _OPERE DI RECUPERO**

CUP
C33D21002860005

Titolo
Dettagli e abaco infissi

Fase
Progetto Esecutivo

Servizio **Servizio Edilizia storico monumentale e immobili comunali, Politiche energetiche e Datore di Lavoro**
Dirigente del servizio **Arch. Francesco Caporaso**
Responsabile Unico del Procedimento **Arch. Antonio Silvestri**

Progettisti delle opere architettoniche
Arch. Antonio Silvestri - Comune di Prato
Arch. Elena Vitali - Comune di Prato

Progettista delle opere strutturali
Ing. Francesco Sanzo - Comune di Prato

Coordinatore alla sicurezza in fase di progettazione
Arch. Luca Erbaggio

Progettista delle opere meccaniche, diagnosi energetica e valutazioni acustiche
Ing. Roberto Ferrara

Progettista delle opere elettriche e prevenzione incendi
Studio Greenhaus - PI Gian Luca Sani

Legenda codici
A - opere architettoniche
E - impianti elettrici
De - diagnosi energetica
M - impianti meccanici
S - opere strutturali
Al - prevenzione incendi
Ac - valutazioni acustiche
Sic - sicurezza



Tavola: **A - 05**


Scala: **1:50, 10**

Spazio riservato agli uffici:


© Copyright Comune di Prato - Servizio Edilizia storico monumentale ed immobili comunali, Politiche energetiche e Datore di Lavoro
è vietata la riproduzione anche parziale del documento

data **Marzo 2023**


Infisso a doppia anta con maniglione antipanicco e maniglia esterna e chiudiporta automatico integrato nelle cerniere, costituita da telaio in ferro a taglio termico e pannelli in vetro termoisolante lastra esterna stratificata 33.2 composto da 3+3 pvb 0,76, intercapedine 16 mm con gas argon, lastra interna stratificata 33.2 composto da 3+3 pvb 0,76.
Dim. variabile
Quantita' nr. 2

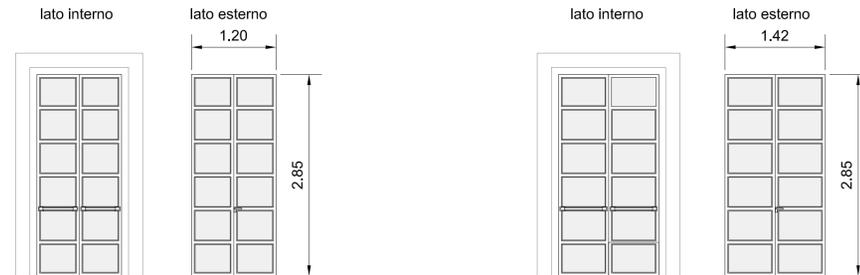


Infisso a doppia anta e vasistas con cremonese, costituita da telaio in ferro a taglio termico e pannelli in vetro termoisolante lastra esterna stratificata 33.2 composto da 3+3 pvb 0,76, intercapedine 16 mm con gas argon, lastra interna stratificata 33.2 composto da 3+3 pvb 0,76.
Dim. variabile
Quantita' nr. 2

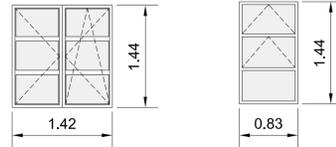


Porta tamburata ad anta singola con telaio in legno, laccato bianco con doppia maniglia e serratura integrata.
Dim. larghezza variabile 85/80/70 x 210 cm
Quantita' nr. 2 Quantita' nr. 1 Quantita' nr. 3

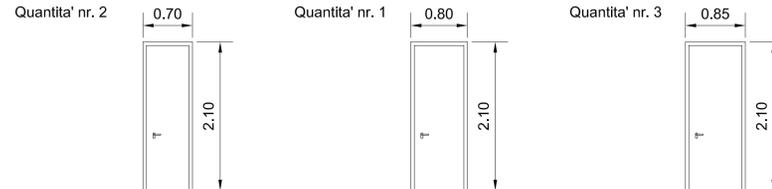


_abaco infissi - Scala 1:50

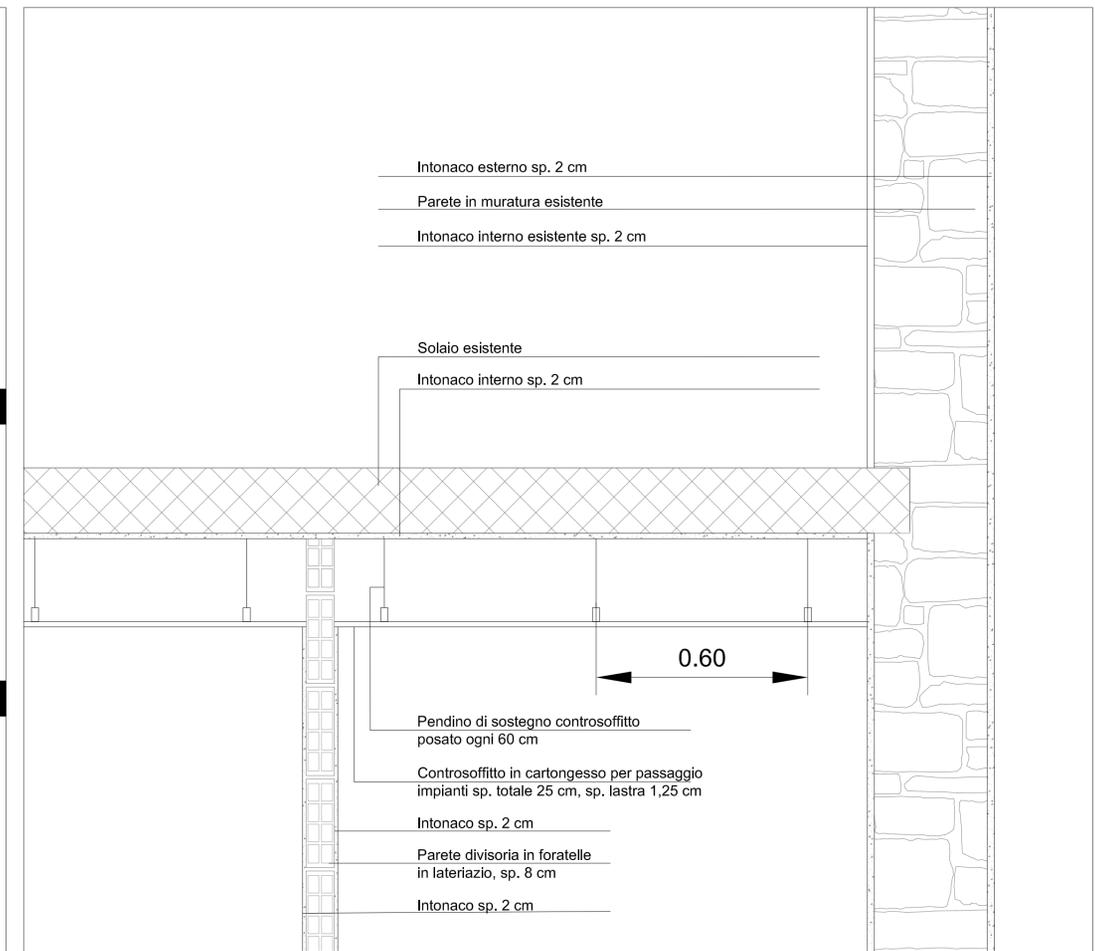

_dettaglio ancoraggio nuovo solaio si parete perimetrale - Scala 1:10

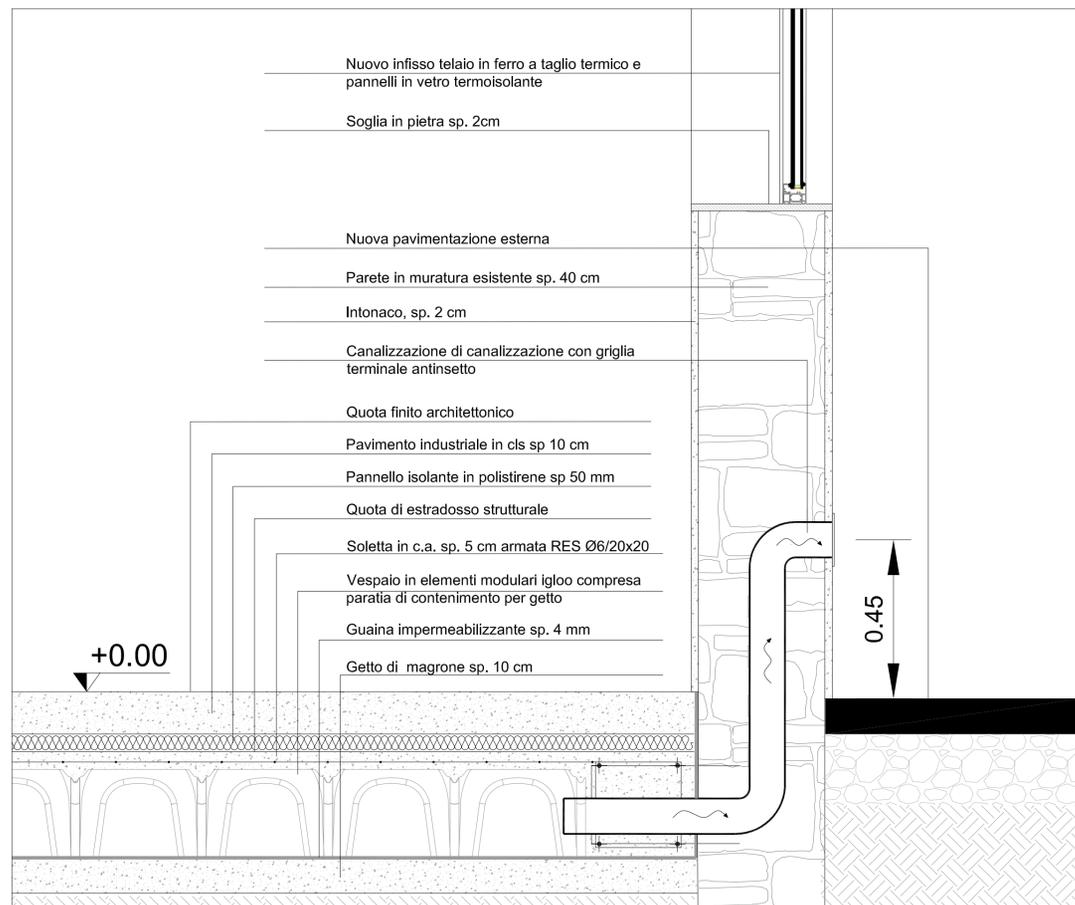

_dettaglio areazione del solaio di fondazione - Scala 1:10

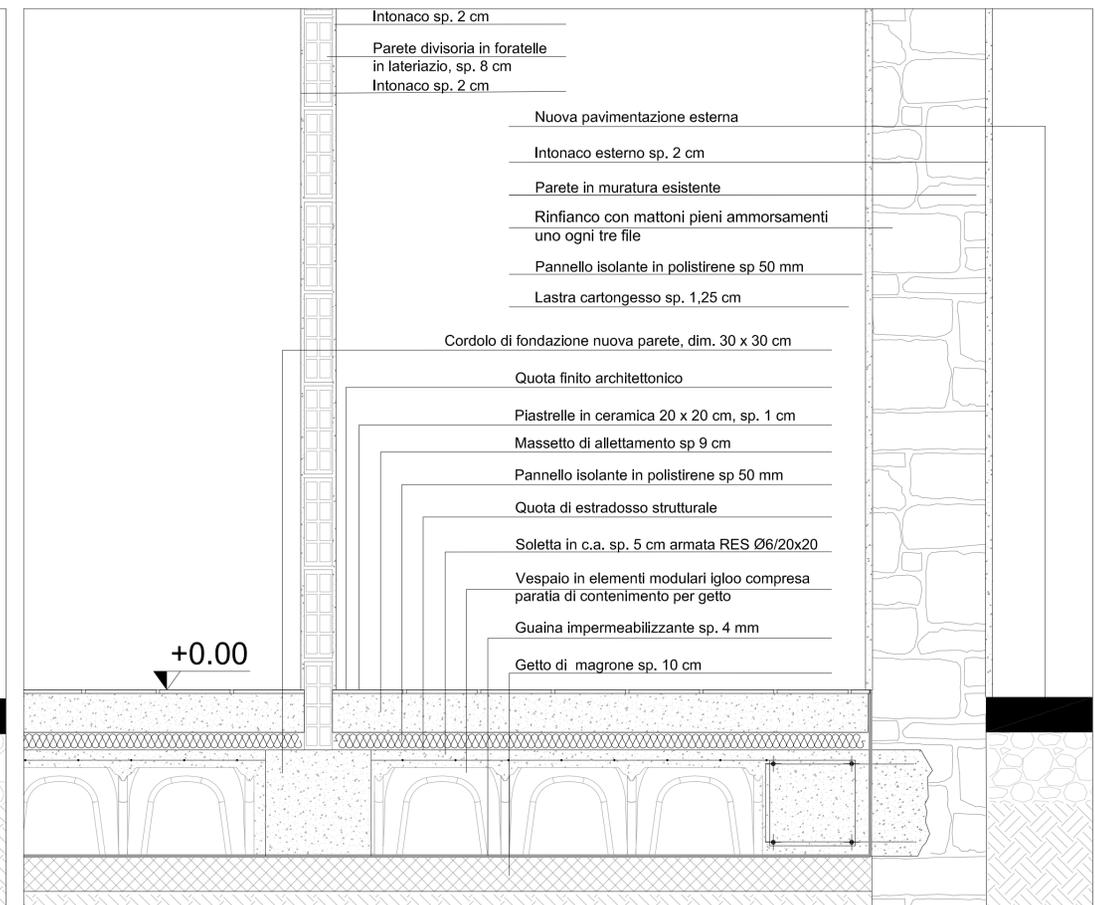

_dettaglio ancoraggio cordolo di fondazione su parete perimetrale - Scala 1:10

Firmato da:

ANTONIO SILVESTRI

codice fiscale SLVNTN66R11A783F

num.serie: 3822830846754729415

emesso da: ArubaPEC EU Qualified Certificates CA G1

valido dal 21/02/2022 al 21/01/2025