



Finanziato  
dall'Unione europea  
NextGenerationEU



comune di  
**PRATO**  
Codice Fiscale: 84006990481

Progetto  
**OFFICINA GIOVANI - RECUPERO DEL BLOCCO EX CONSIAG - PIAZZA  
DEI MACELLI 4**

CUP  
**C33D21002850005**

Titolo  
**Dettagli opere murarie**

Fase  
**Progetto Esecutivo**

Servizio **Servizio Edilizia storico monumentale e immobili  
comunali, Politiche energetiche e Datore di Lavoro**  
Dirigente del servizio **Arch. Francesco Caporaso**  
Responsabile Unico del Procedimento **Arch. Antonio Silvestri**

Progettisti delle opere architettoniche  
**Arch. Antonio Silvestri - Comune di Prato**  
**Arch. Elena Vitali - Comune di Prato**

Progettista delle opere strutturali  
**Ing. Francesco Sanzo - Comune di Prato**

Coordinatore alla sicurezza in fase di progettazione  
**Arch. Luca Erbaglio**

Progettista delle opere meccaniche, diagnosi energetica  
e valutazioni acustiche  
**Ing. Roberto Ferrara**

Progettista delle opere elettriche e prevenzione incendi  
**Studio Greenhaus - PI Gian Luca Sani**

Legenda codici  
**A** - opere architettoniche  
**E** - impianti elettrici  
**De** - diagnosi energetica  
**M** - impianti meccanici  
**S** - opere strutturali  
**Ai** - prevenzione incendi  
**Ac** - valutazioni acustiche  
**Sic** - sicurezza

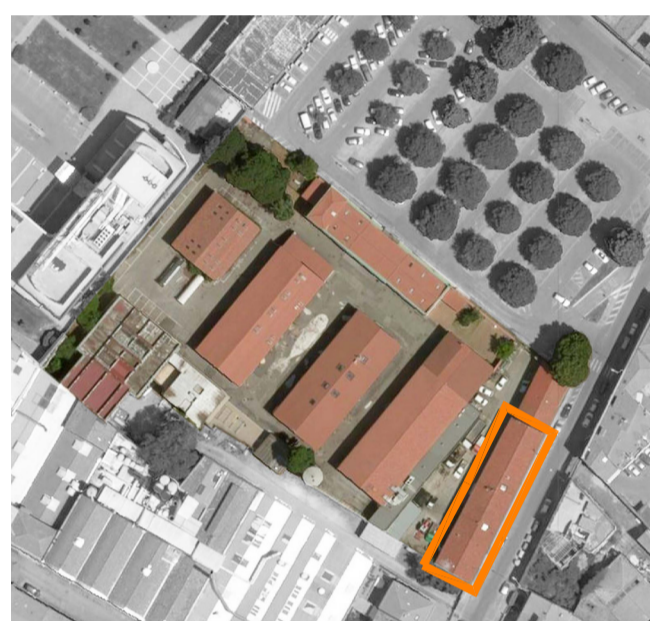



Tavola: **A - 10**

Scala: **1:10**


Spazio riservato agli uffici:

© Copyright Comune di Prato - Servizio Edilizia storico monumentale ed Immobili comunali, Politiche energetiche e Datore di Lavoro  
è vietata la riproduzione anche parziale del documento


data **Marzo 2023**

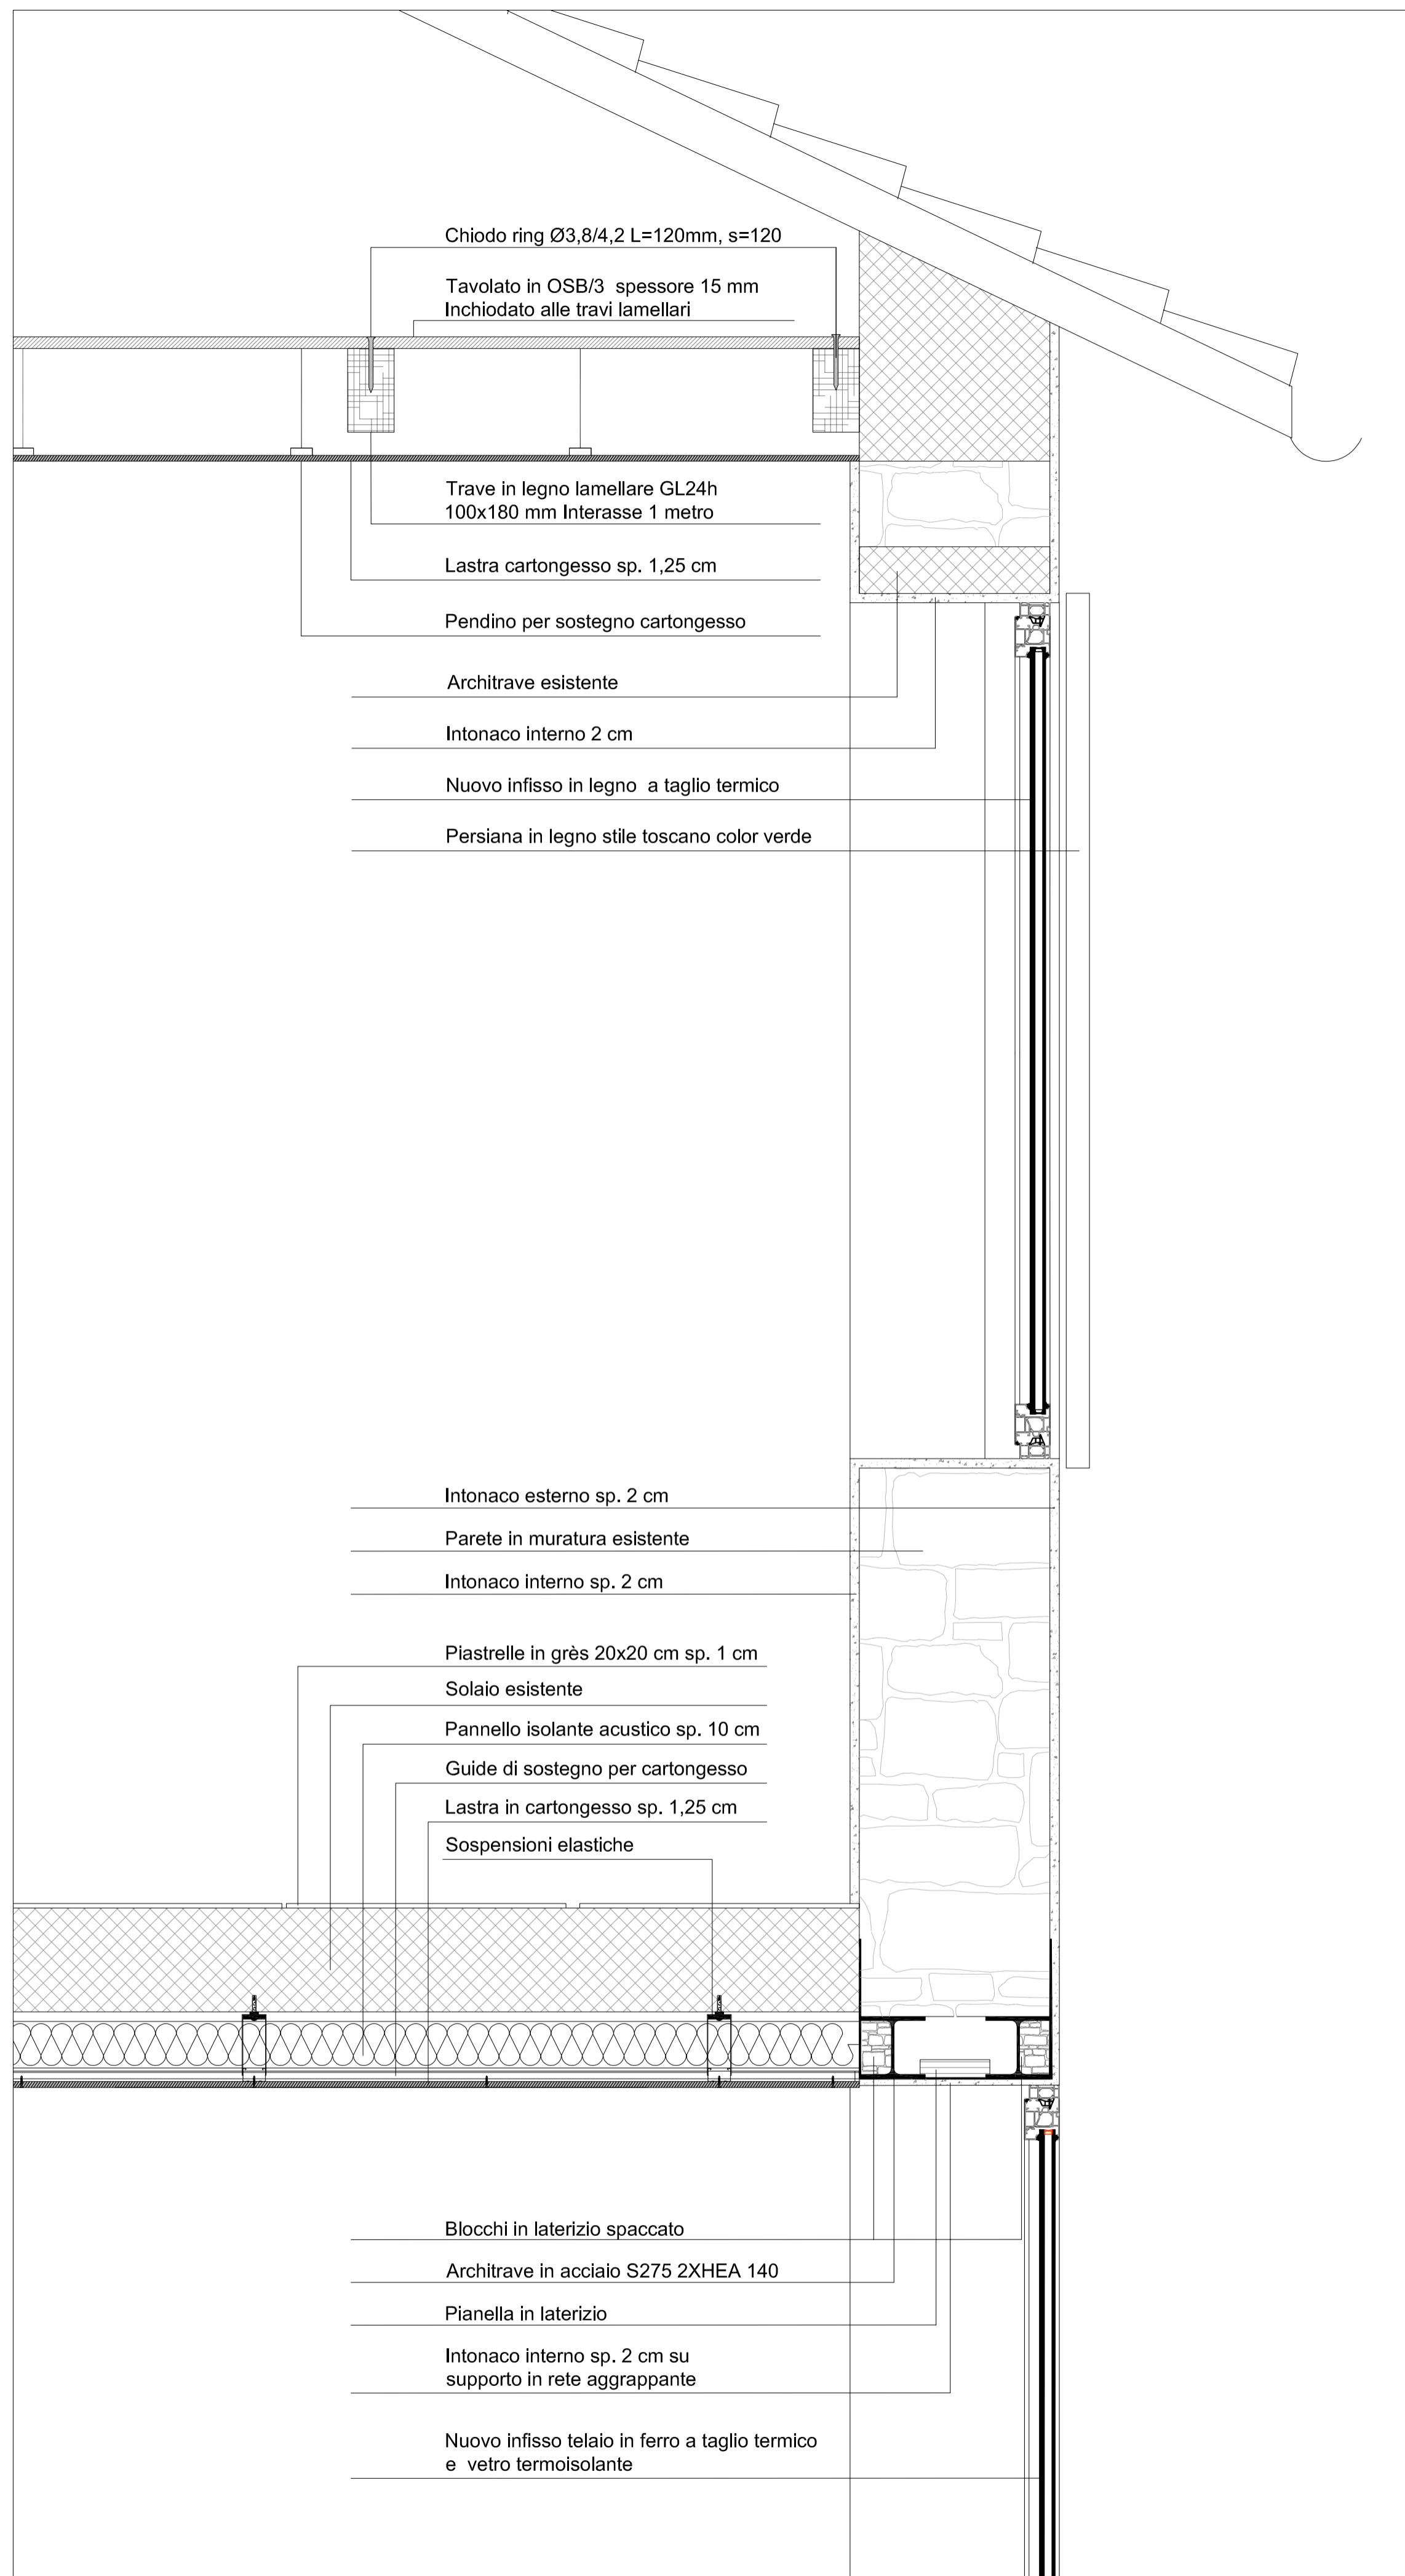


**\_dettaglio nodo solaio intermedio e di copertura - Scala 1:10**

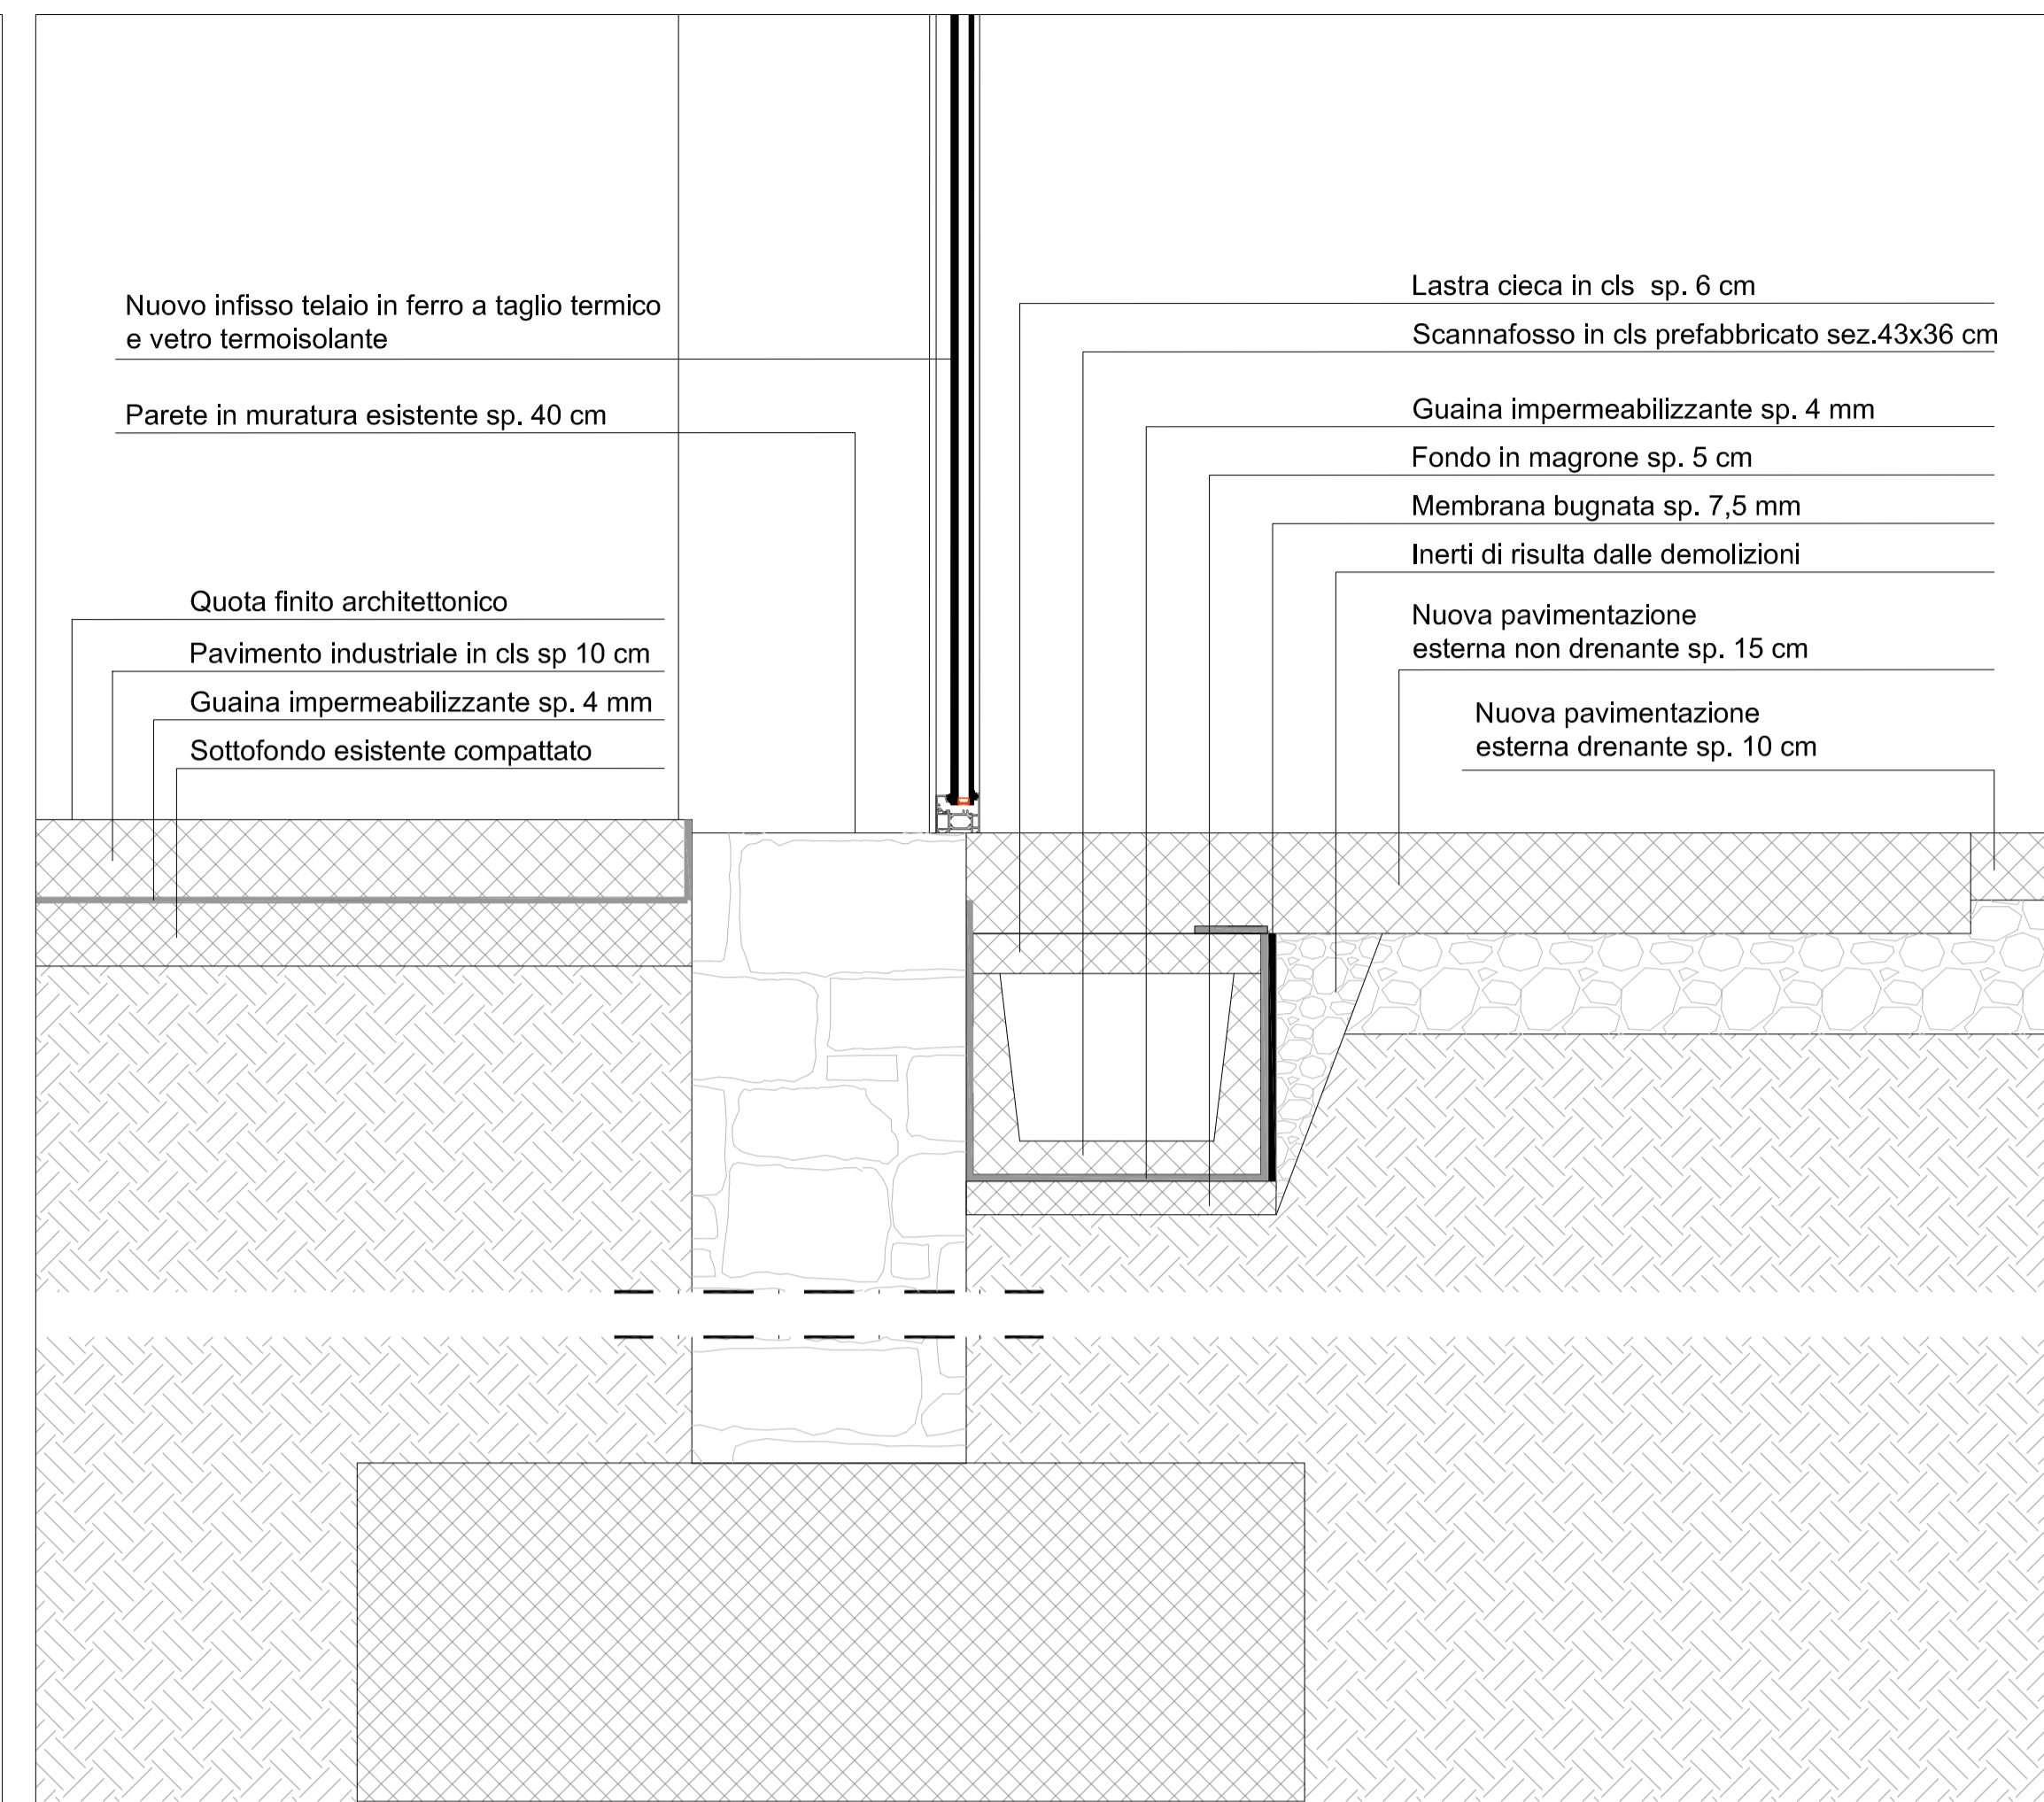

**\_dettaglio fondazione e parete con infisso - Scala 1:10**

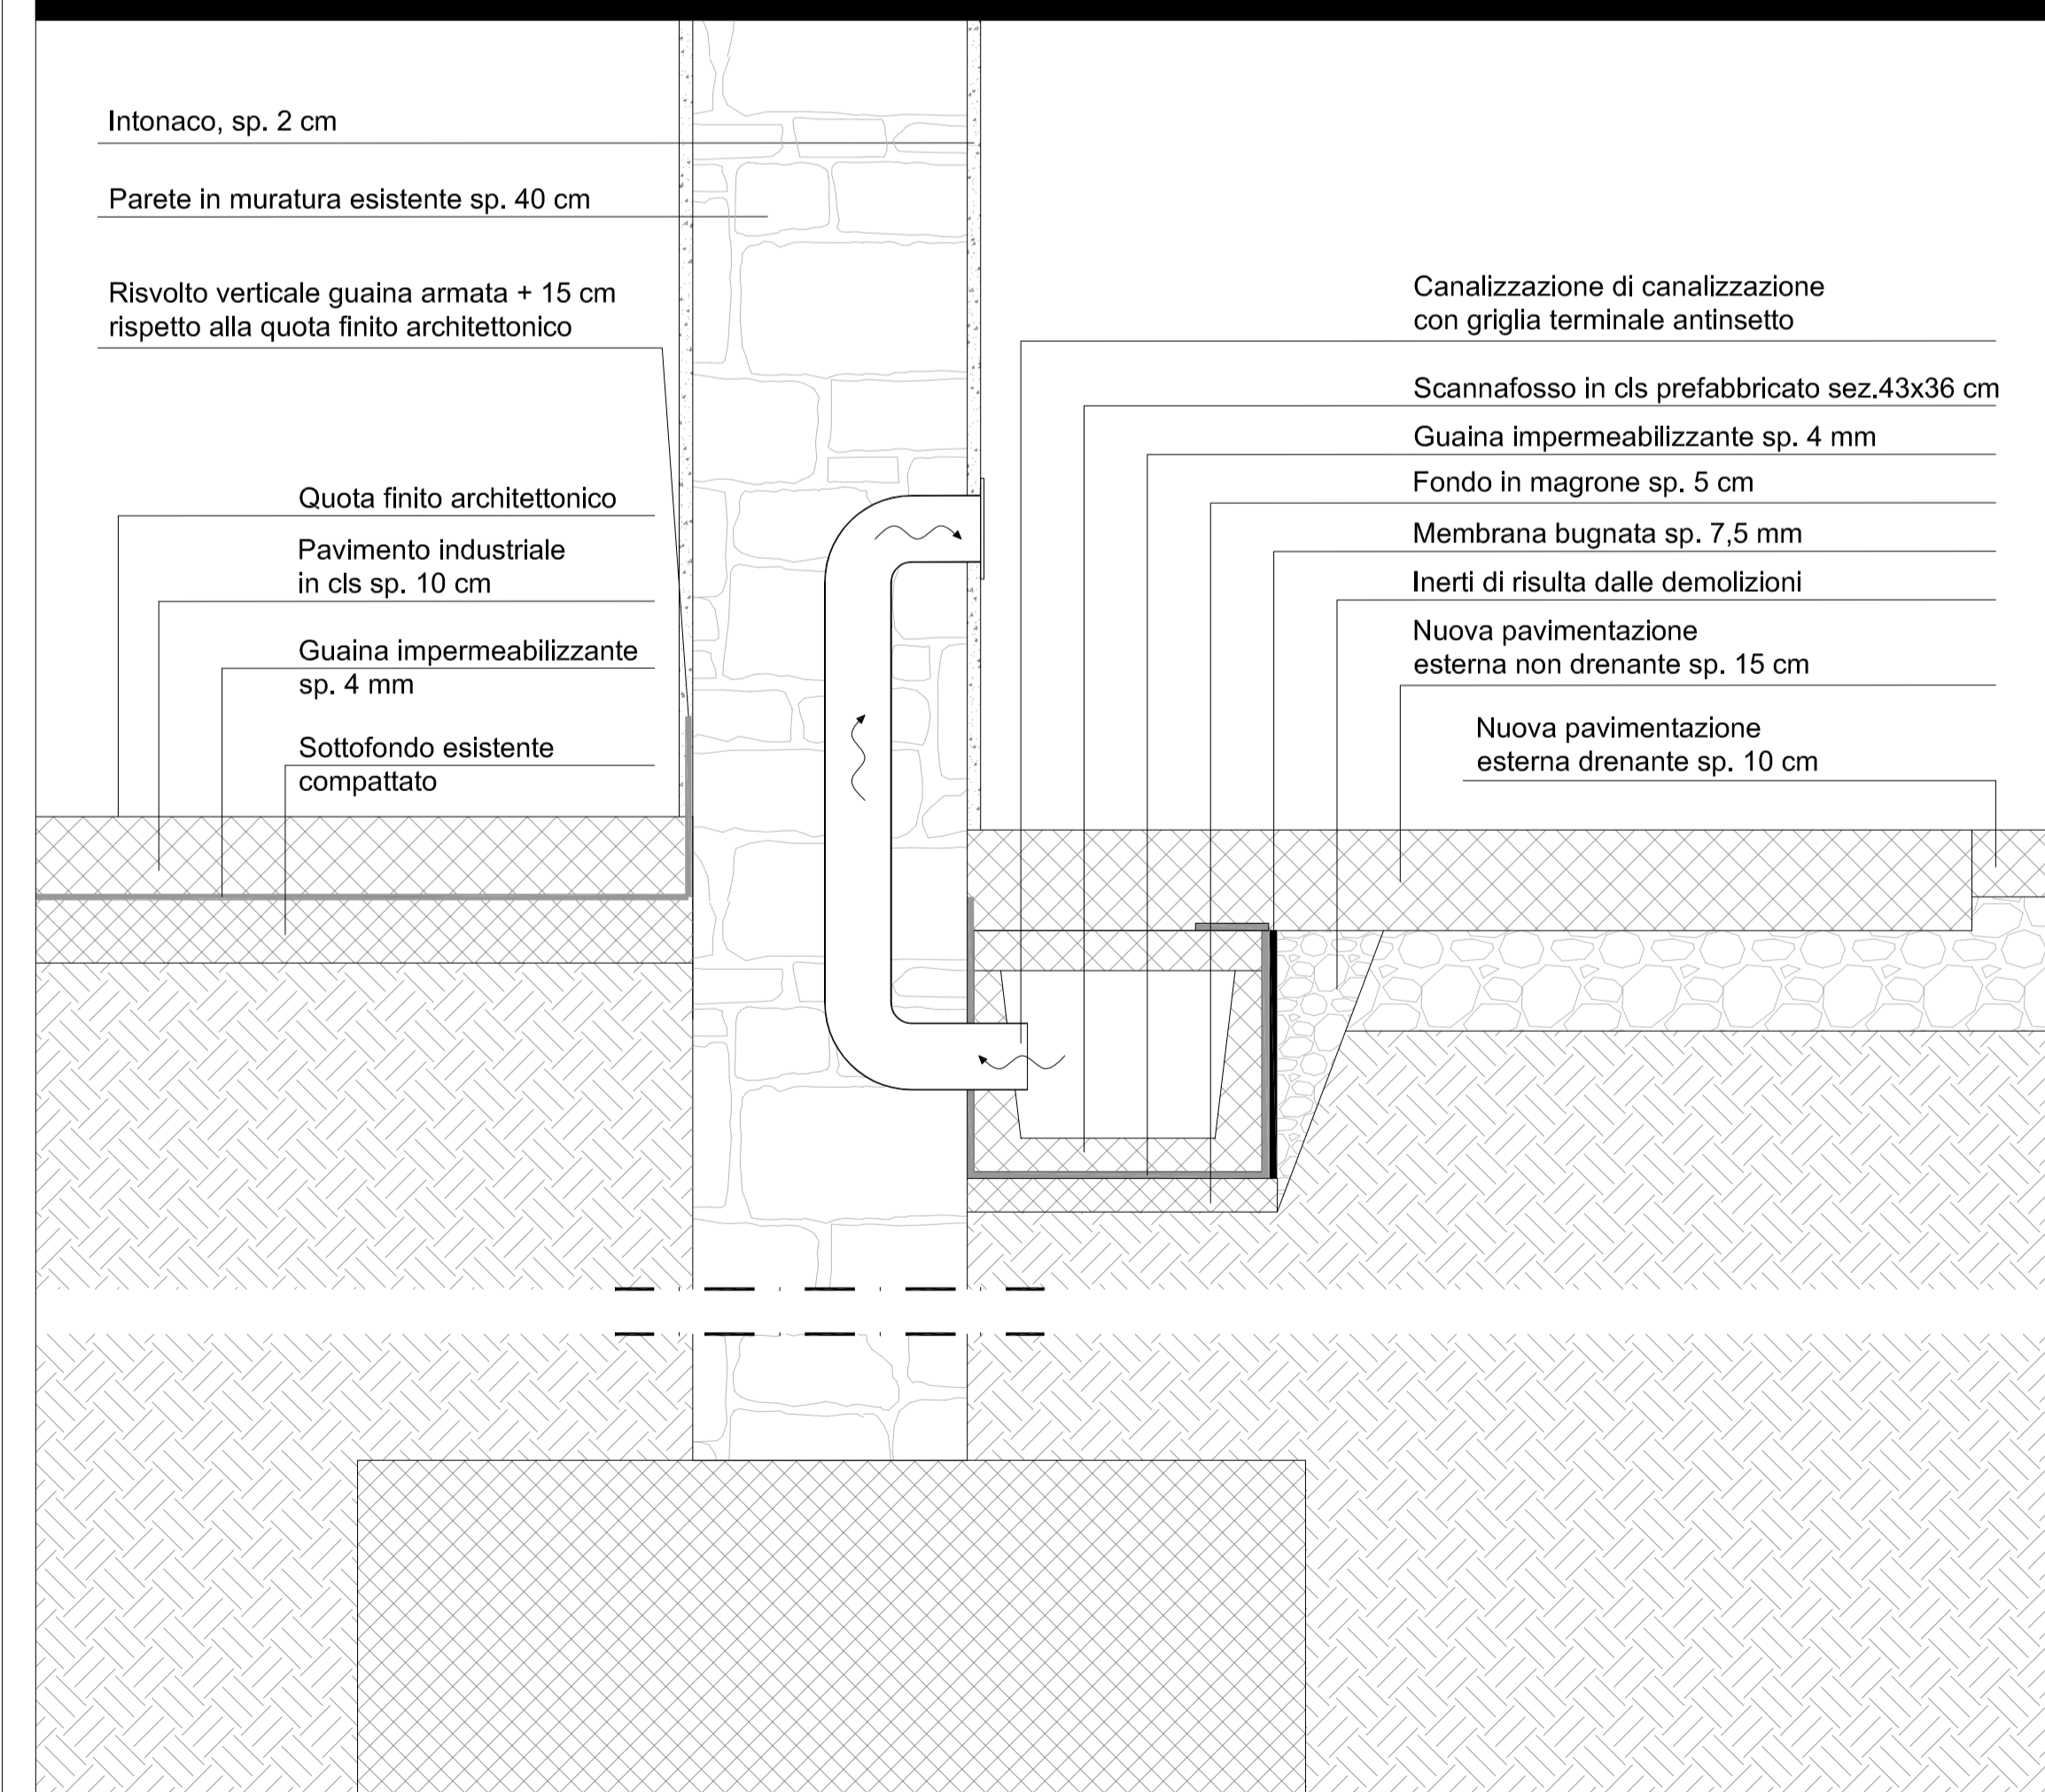

**\_dettaglio fondazione e areazione scanafosso in parete - Scala 1:10**

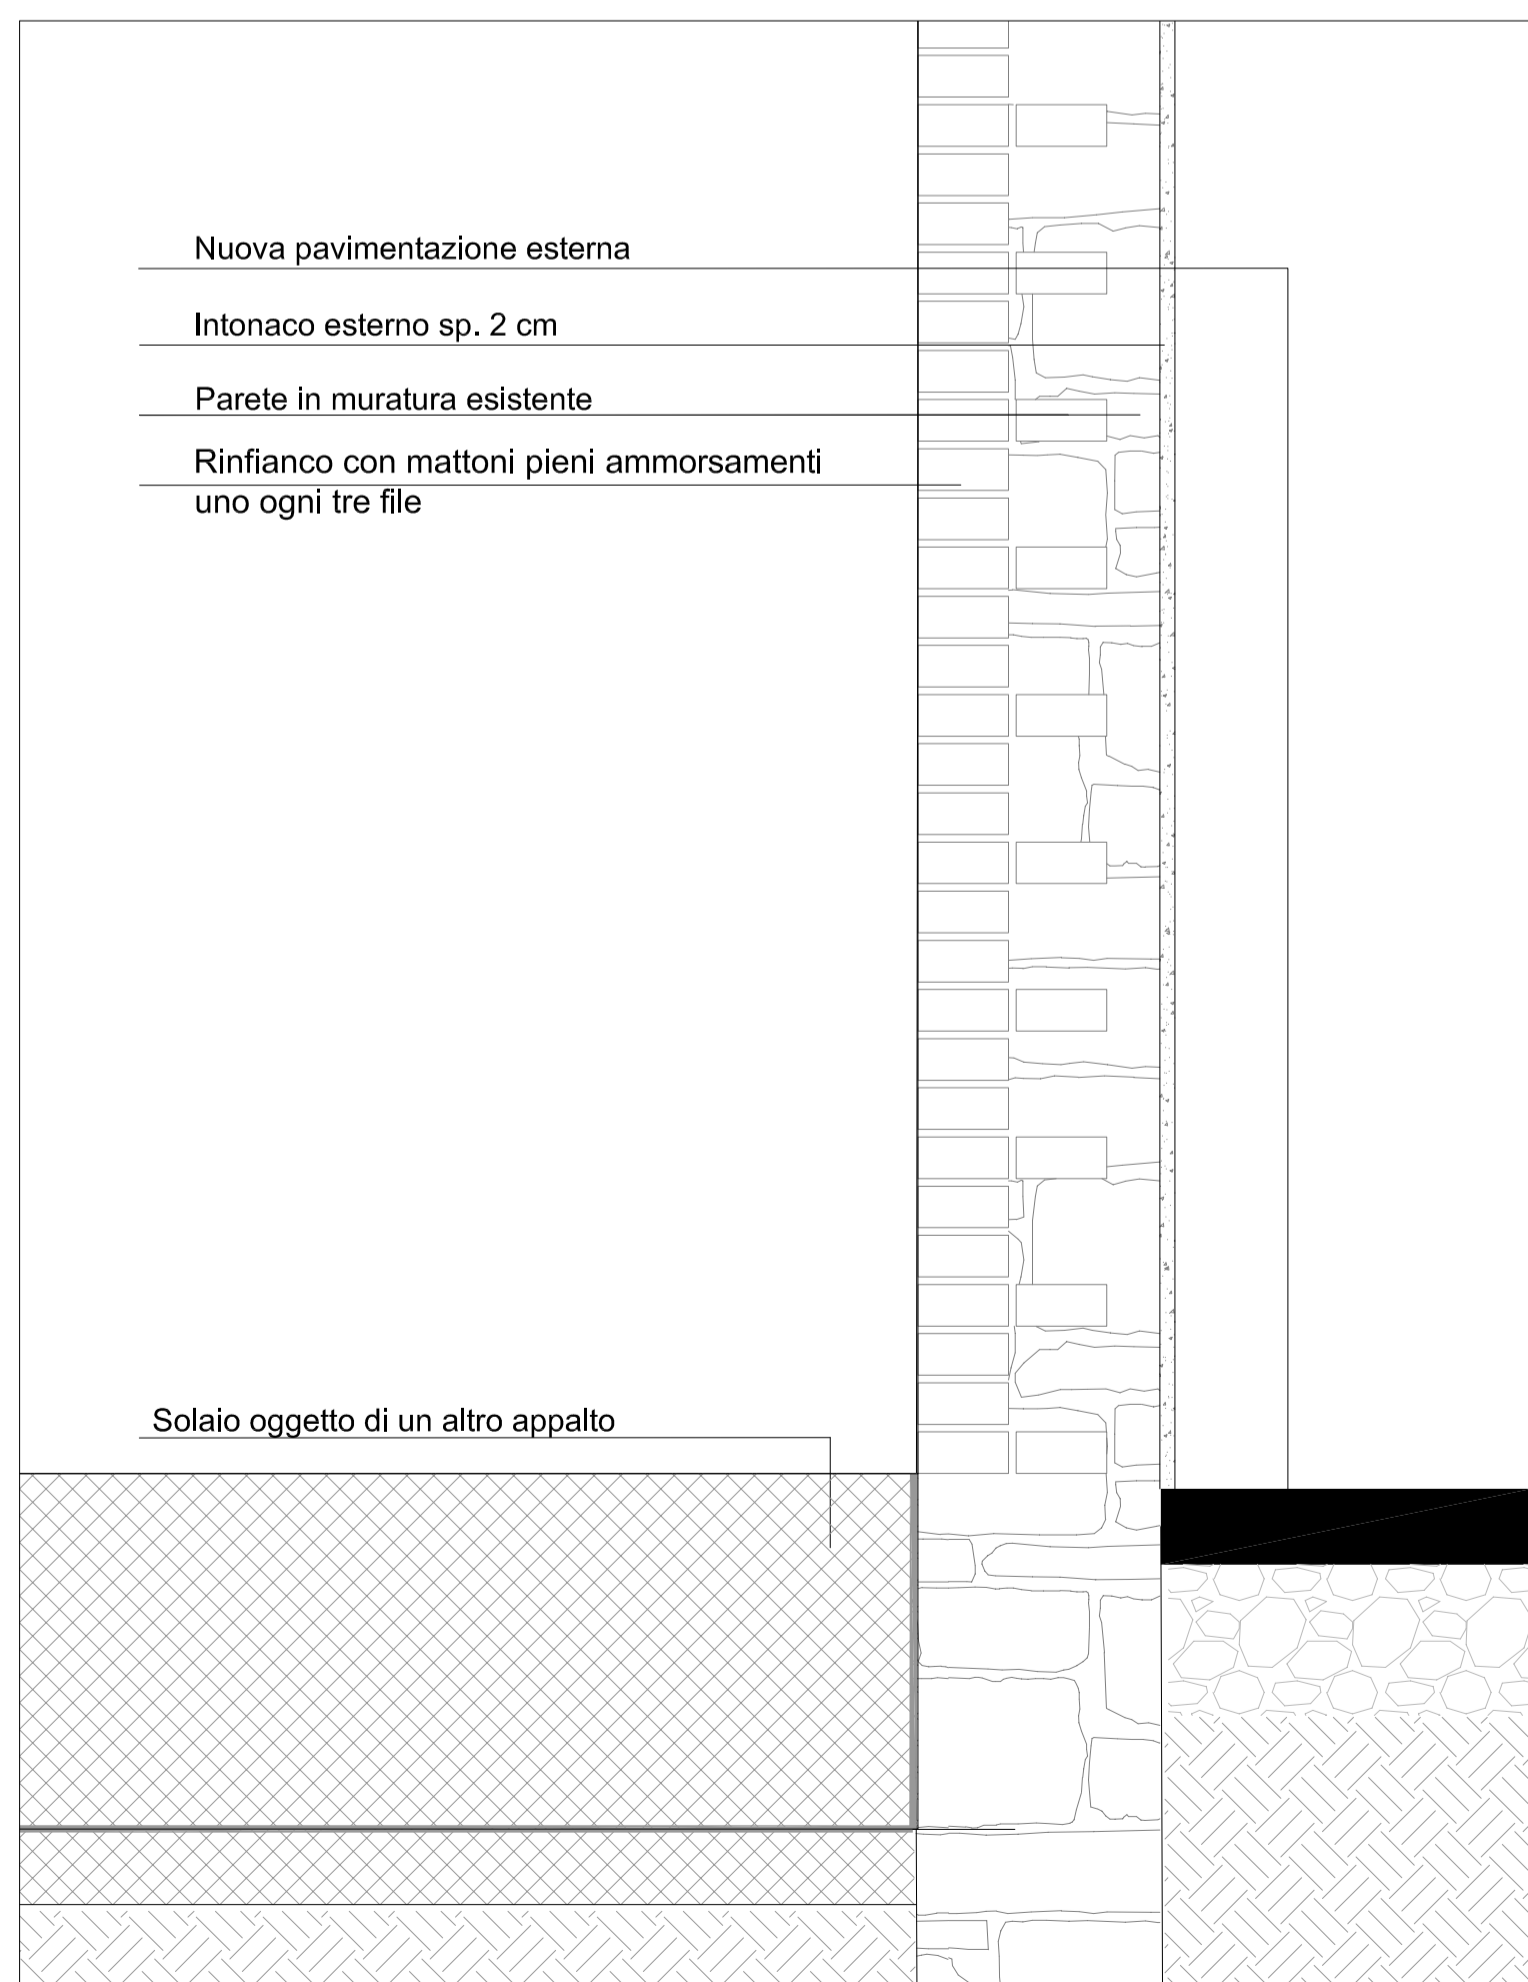

**\_dettaglio rinfiacco muratura Capannone - Scala 1:10**

Firmato da:

**ANTONIO SILVESTRI**

codice fiscale SLVNTN66R11A783F

num.serie: 3822830846754729415

emesso da: ArubaPEC EU Qualified Certificates CA G1

valido dal 21/02/2022 al 21/01/2025