



Finanziato dall'Unione europea NextGenerationEU



comune di PRATO  
Codice Fiscale: 84006890481

Progetto  
**OFFICINA GIOVANI - RECUPERO DEL BLOCCO EX CONSIAG - PIAZZA DEI MACELLI 4**

CUP  
**C33D21002850005**

Titolo  
**Dettagli servizi igienici, placcaggi e cabina elettrica**

Fase  
**Progetto Esecutivo**

Servizio	<b>Servizio Edilizia storico monumentale e immobili comunali, Politiche energetiche e Datore di Lavoro</b>
Dirigente del servizio	<b>Arch. Francesco Caporaso</b>
Responsabile Unico del Procedimento	<b>Arch. Antonio Silvestri</b>

Progettisti delle opere architettoniche  
**Arch. Antonio Silvestri - Comune di Prato**  
**Arch. Elena Vitali - Comune di Prato**

Progettista delle opere strutturali  
**Ing. Francesco Sanzo - Comune di Prato**

Coordinatore alla sicurezza in fase di progettazione  
**Arch. Luca Erbaggio**

Progettista delle opere meccaniche, diagnosi energetica e valutazioni acustiche  
**Ing. Roberto Ferrara**

Progettista delle opere elettriche e prevenzione incendi  
**Studio Greenhaus - PI Gian Luca Sani**

Legenda codici  
A - opere architettoniche  
E - impianti elettrici  
De - diagnosi energetica  
M - impianti meccanici  
S - opere strutturali  
Ai - prevenzione incendi  
Ac - valutazioni acustiche  
Sic - sicurezza





Tavola: A - 11

Scala: 1:10, 50

Spazio riservato agli uffici:

© Copyright Comune di Prato - Servizio Edilizia storico monumentale ed Immobili comunali, Politiche energetiche e Datore di Lavoro è vietata la riproduzione anche parziale del documento

data **Marzo 2023**

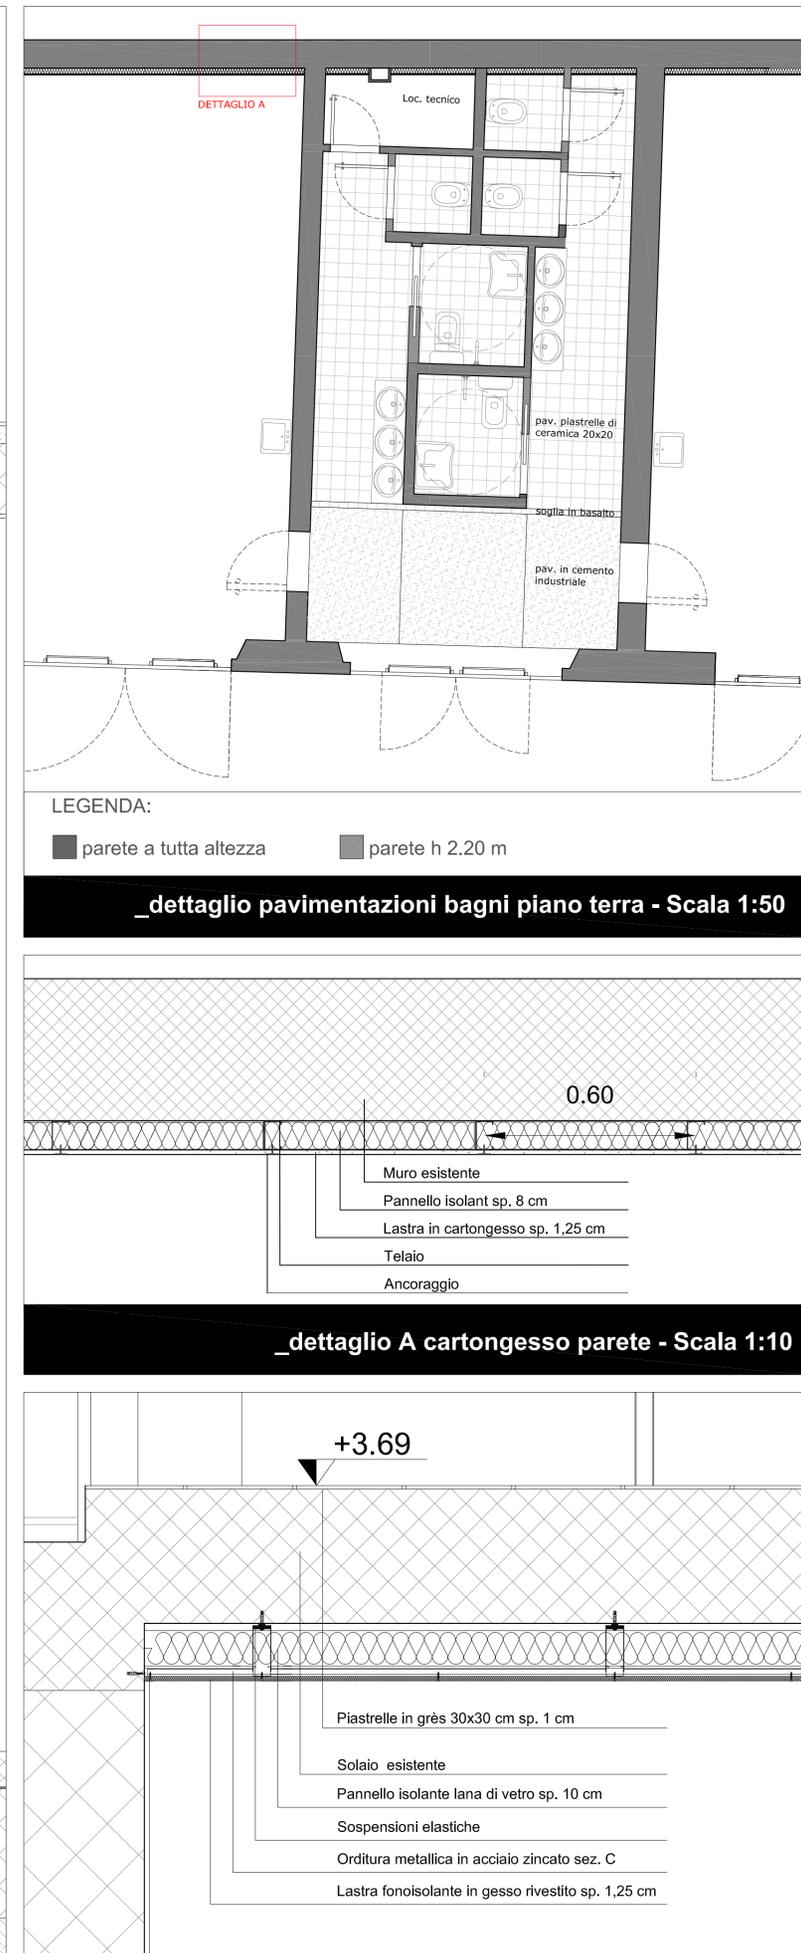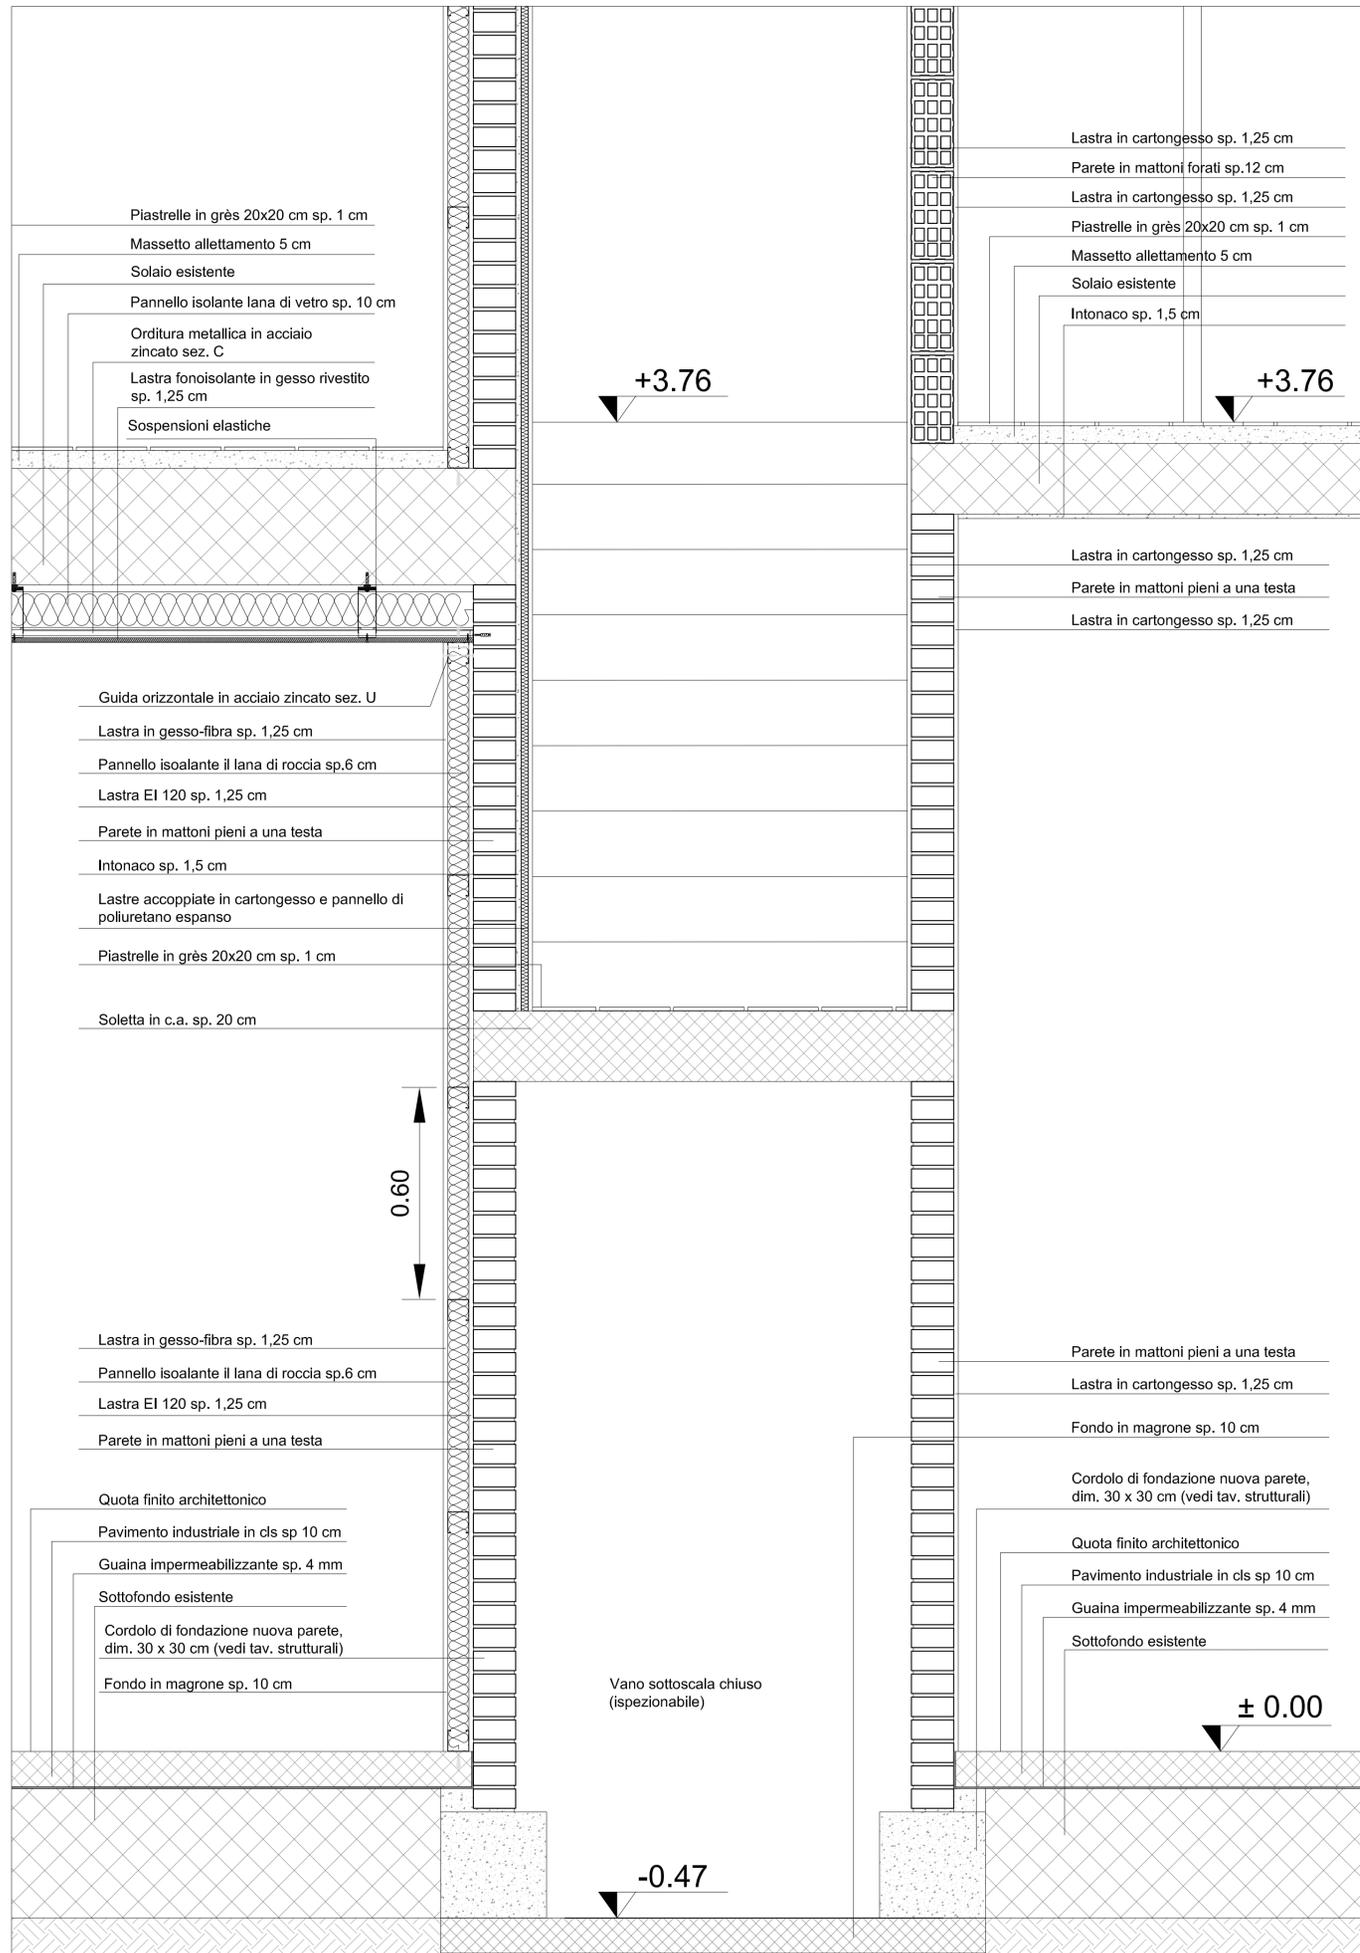

**\_dettaglio sottotetto vano scala Cabina Elettrica- Scala 1:10**

**\_dettaglio vano scala pareti divisorie Cabina Elettrica e Laboratorio - Scala 1:10**

**\_dettaglio controsoffitto Laboratori - Scala 1:10**

Firmato da:

**ANTONIO SILVESTRI**

codice fiscale SLVNTN66R11A783F

num.serie: 3822830846754729415

emesso da: ArubaPEC EU Qualified Certificates CA G1

valido dal 21/02/2022 al 21/01/2025