

**Progetto**  
**OFFICINA GIOVANI - RECUPERO DEL BLOCCO EX CONSIAG - PIAZZA DEI MACELLI 4**

**CUP**  
**C33D21002850005**

**TITOLO**  
**Plante stato progetto**

**Fase**  
**Progetto Esecutivo**

Servizio	Servizio Edilizia storico monumentale e immobili comunali, Politiche energetiche e Datore di Lavoro
Dirigente del servizio	Arch. Francesco Caporaso
Responsabile Unico del Procedimento	Arch. Antonio Silvestri



Progettisti delle opere architettoniche	Arch. Antonio Silvestri - Comune di Prato	Legenda codici	A - opere architettoniche
Progettista delle opere strutturali	Ing. Francesco Sanzo - Comune di Prato	E	- impianti elettrici
Coordinatore alla sicurezza in fase di progettazione	Arch. Luca Erbaggio	De	- diagnosi energetica
Progettista delle opere meccaniche, diagnosi energetica e valutazioni acustiche	Ing. Roberto Ferrara	M	- impianti meccanici
Progettista delle opere elettriche e prevenzione incendi	Studio Greenhaus - PI Gian Luca Sani	S	- opere strutturali
		AI	- prevenzione incendi
		Ac	- valutazioni acustiche
		Sic	- sicurezza

Tavola: A - 04  
 Scala: 1:100  
 Spazio riservato agli uffici:

Copyright Comune di Prato - Servizio Edilizia storico monumentale ed immobili comunali, Politiche energetiche e Datore di Lavoro  
 è vietata la riproduzione anche parziale del documento  
 data **Marzo 2023**

**Legenda**

 Edificio oggetto di altro appalto

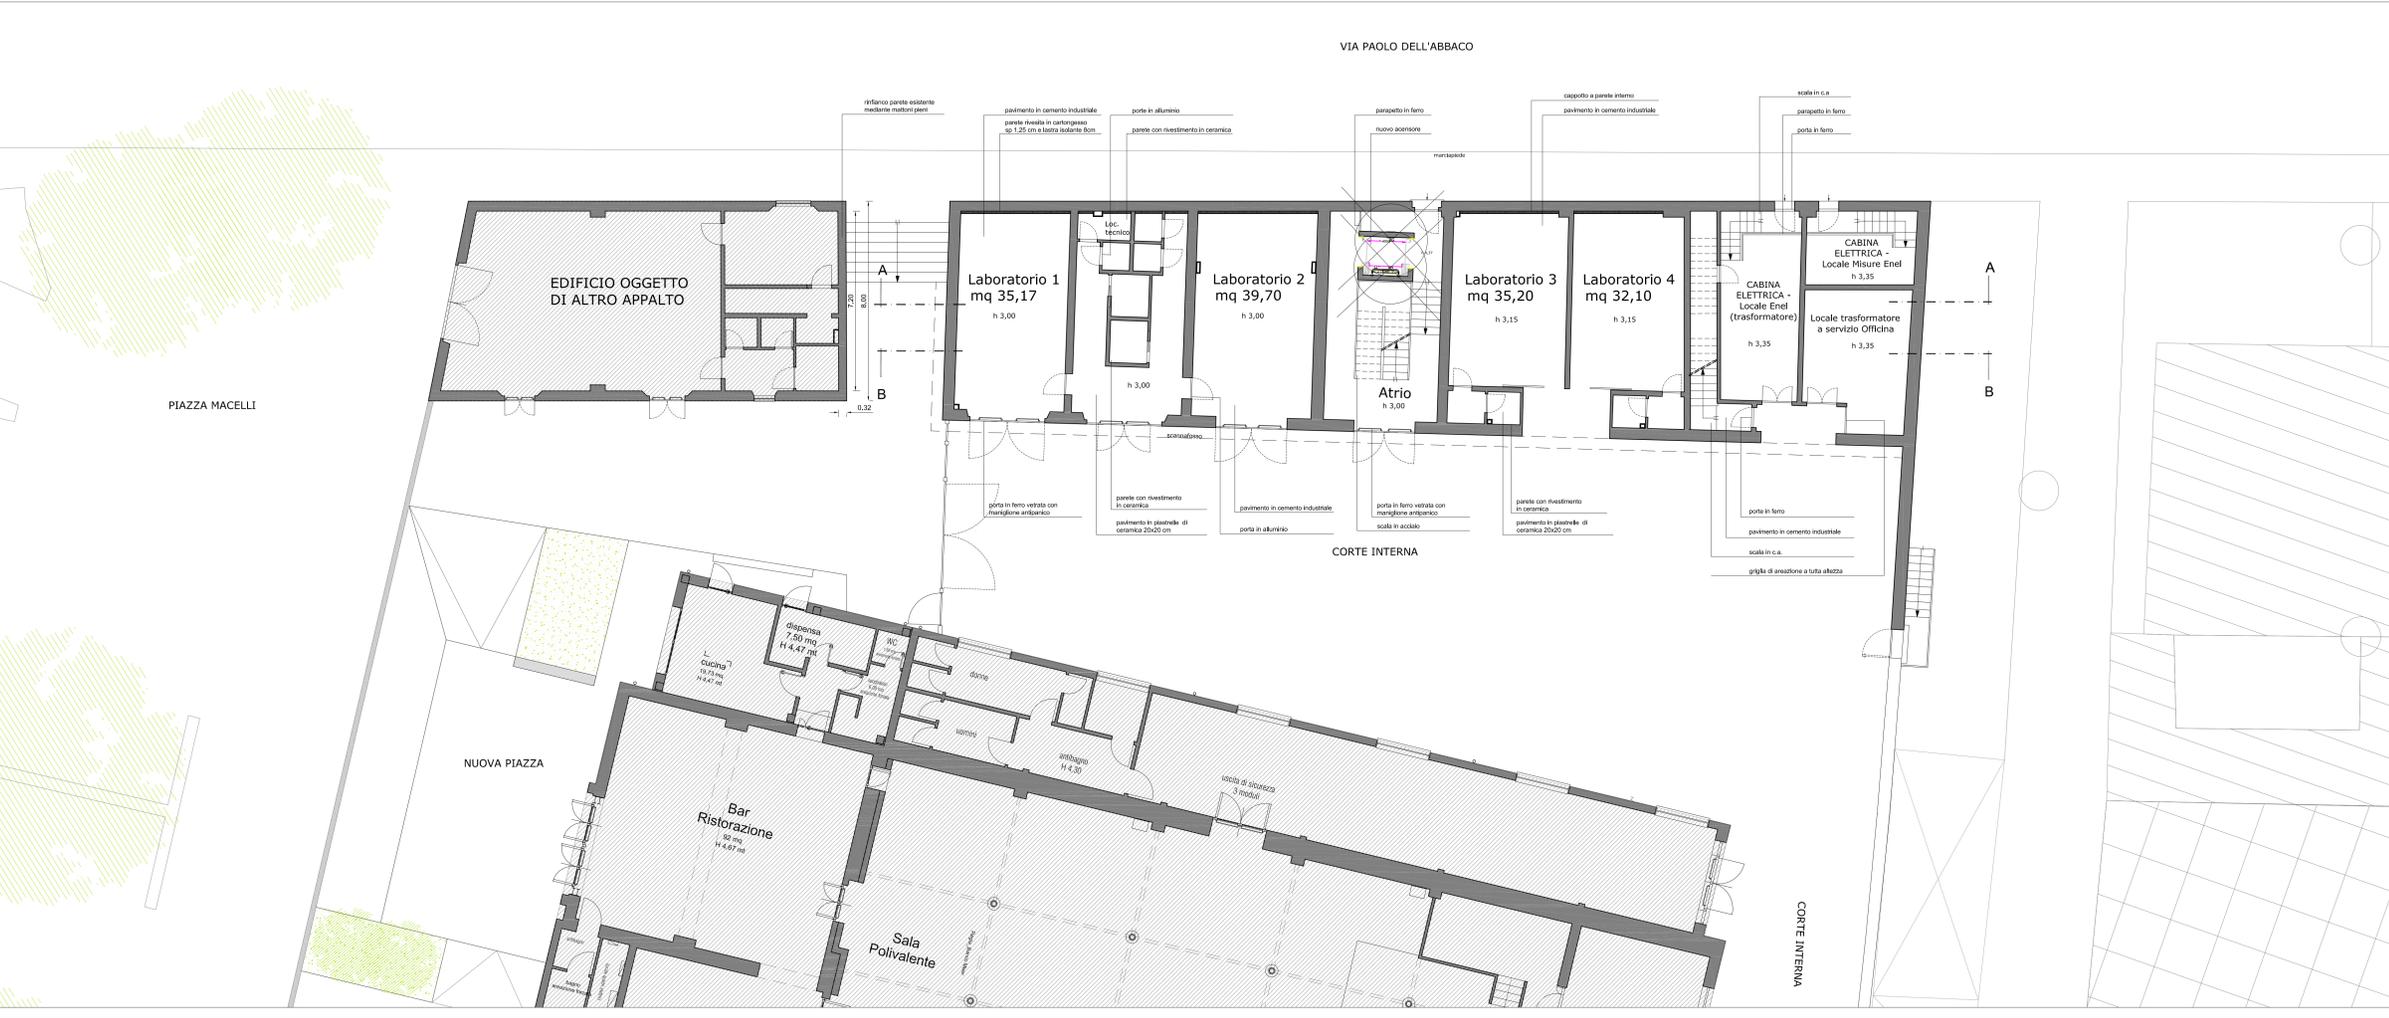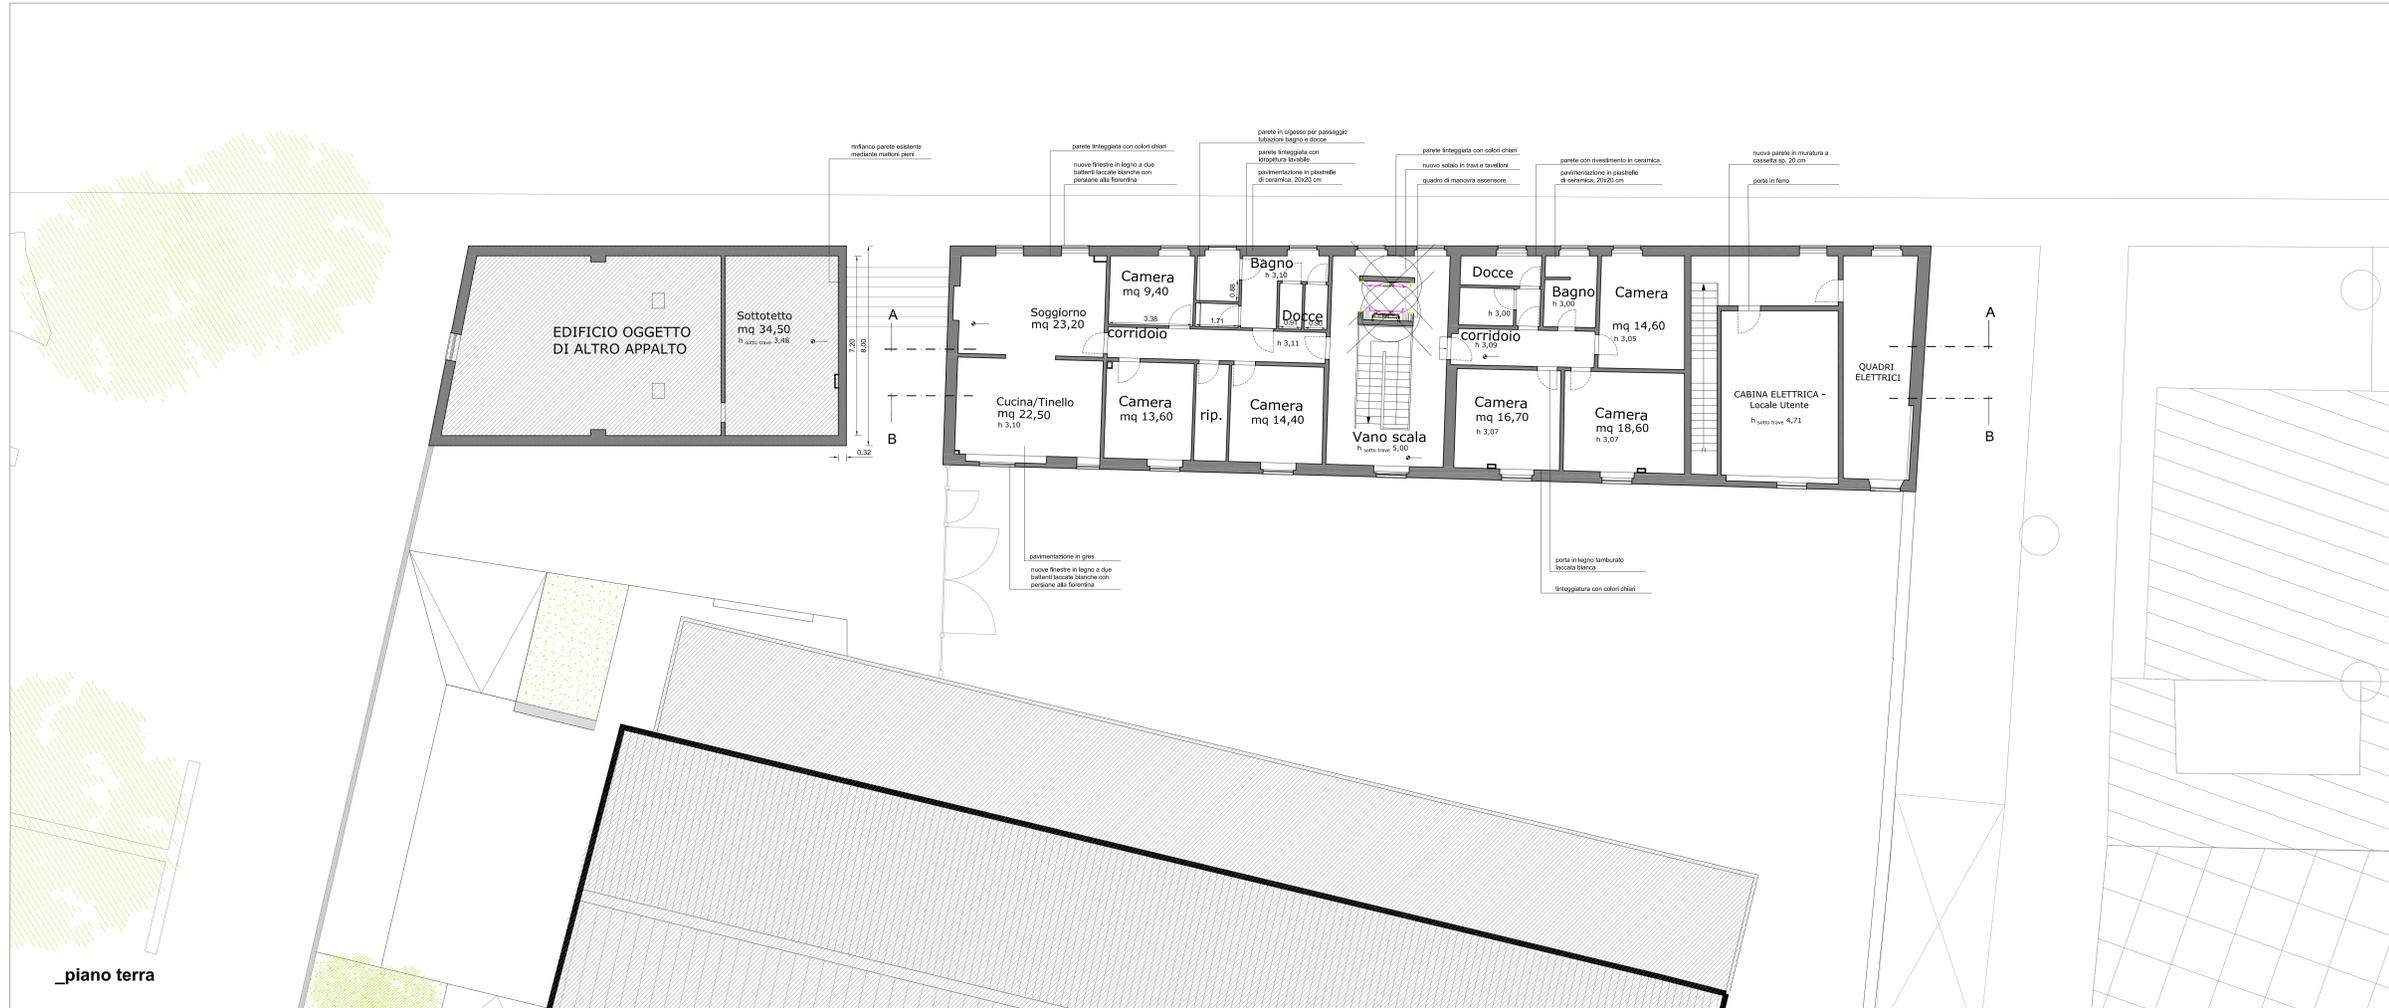

Firmato da:

**ANTONIO SILVESTRI**

codice fiscale SLVNTN66R11A783F

num.serie: 3822830846754729415

emesso da: ArubaPEC EU Qualified Certificates CA G1

valido dal 21/02/2022 al 21/01/2025