

Progetto
OFFICINA GIOVANI - RECUPERO DEL BLOCCO EX CONSIAG - PIAZZA DEI MACELLI 4
 CUP
C33D21002850005
 Titolo
Interventi Strutturali Sala Eventi
 Fase
Progetto Esecutivo

Servizio **Servizio Edilizia storico monumentale e immobili comunali, Politiche energetiche e Datore di Lavoro**
 Dirigente del servizio **Arch. Francesco Caporaso**
 Responsabile Unico del Procedimento **Arch. Antonio Silvestri**


Progettisti delle opere architettoniche
Arch. Antonio Silvestri - Comune di Prato
Arch. Elena Vitali - Comune di Prato
 Progettista delle opere strutturali
Ing. Francesco Sanzo - Comune di Prato
 Coordinatore alla sicurezza in fase di progettazione
Arch. Luca Erbaggio

Progettista delle opere meccaniche, diagnosi energetica e valutazioni acustiche
Ing. Roberto Ferrara
 Progettista delle opere elettriche e prevenzione incendi
Studio Greenhaus - PI Gian Luca Sani


Tavola: **S - 04**
 Scala: **Variabile**
 Spazio riservato agli uffici:



© Copyright Comune di Prato - Servizio Edilizia storico monumentale ed immobili comunali, Politiche energetiche e Datore di Lavoro
 è vietata la riproduzione anche parziale del documento
 data **Marzo 2023**

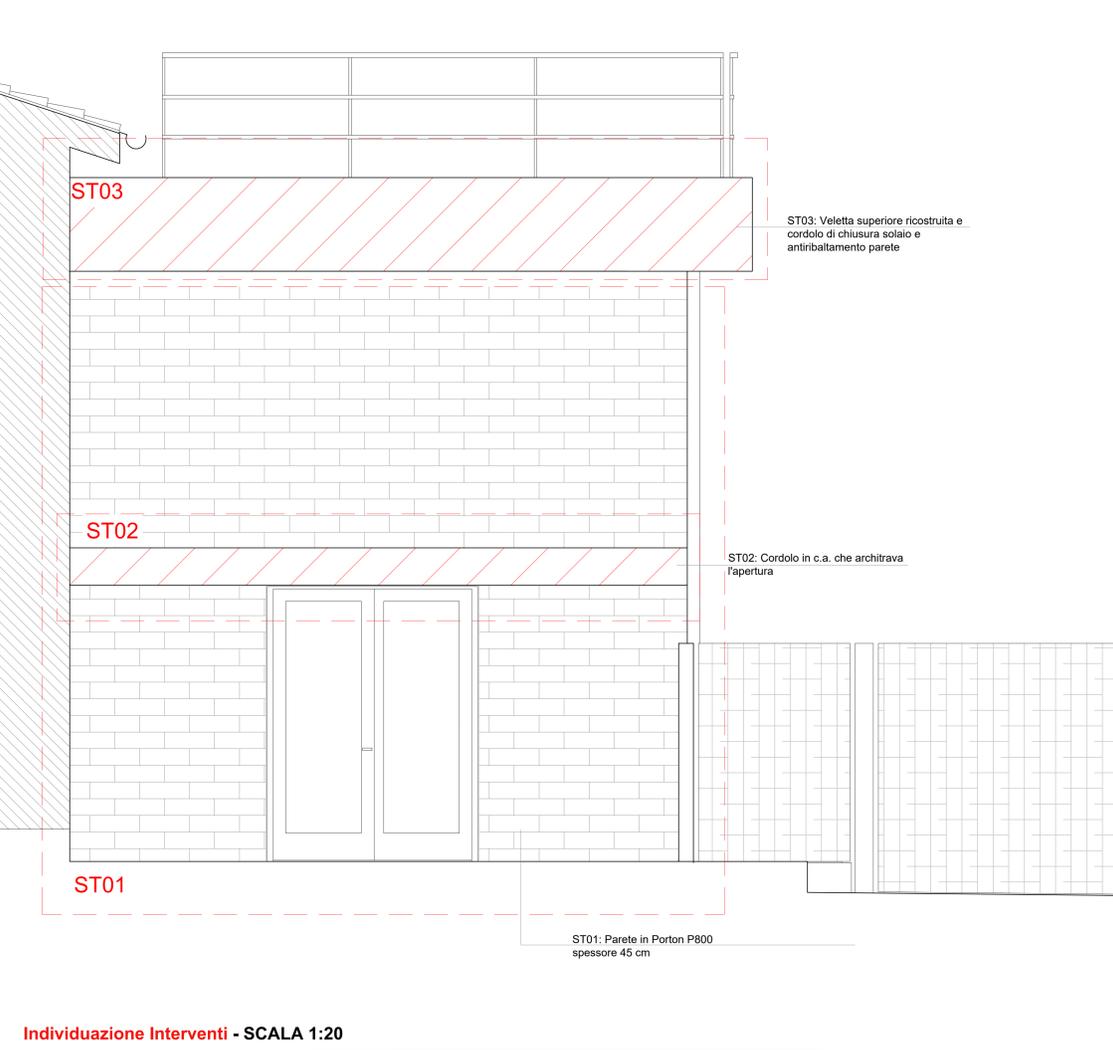

Individuazione Interventi - SCALA 1:20

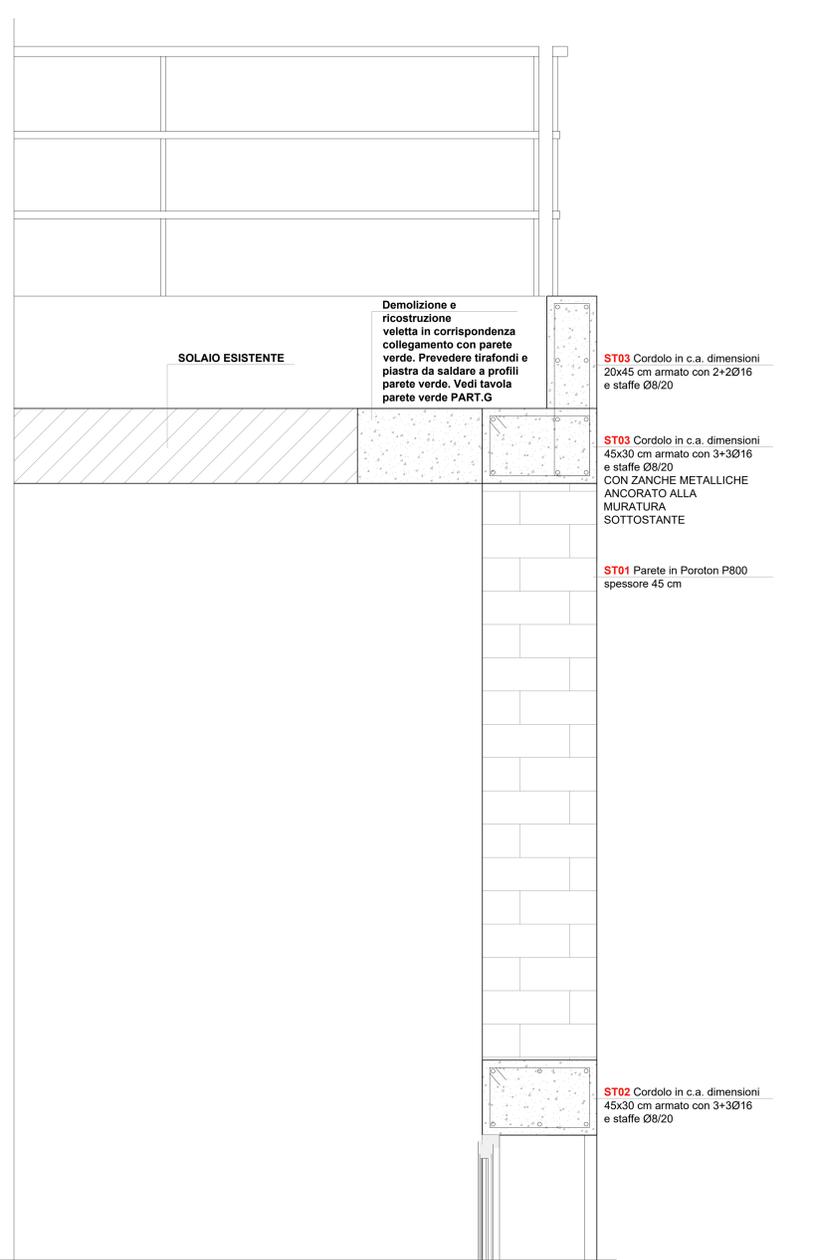

ST03 Particolare RAMPA 1 - SCALA 1:10

Tutte le misure sono da verificarsi in cantiere

MATERIALI	
ACCIAIO DA CARPENTERIA	S275
VITI	classe 8.8 in accordo con UNI EN 20898/1-91
BULLONI	classe 8.8 in accordo con UNI-3740/4-85
RONDELLE	C50 in accordo con UNI-7845/4-78
Le saldature devono rispettare le seguenti normative: EN 12546/1998; EN ISO 14555/1998; EN ISO 13918/1998; EN 288-3/1992; EN ISO 5817/2003.	
CLS	C30 / 37
ACCIAIO DA C.A.	B450 C

ST01 Nuova parete in Poroton P800 spessore 45 cm
ST02 Cordolo in c.a. dimensioni 45x30 cm armato con 3+3Ø16 e staffe Ø8/20
ST03 Cordolo in c.a. dimensioni 20x45 cm armato con 2+2Ø16 e staffe Ø8/20
ST03 Cordolo in c.a. dimensioni 45x30 cm armato con 3+3Ø16 e staffe Ø8/20 CON ZANCHE METALLICHE ANCORATO ALLA MURATURA SOTTOSTANTE
ST01 Parete in Poroton P800 spessore 45 cm
ST02 Cordolo in c.a. dimensioni 45x30 cm armato con 3+3Ø16 e staffe Ø8/20

Firmato da:

Francesco Sanzo

codice fiscale SNZFNC78B25D612J

num.serie: 2719083020112253494

emesso da: ArubaPEC EU Qualified Certificates CA G1

valido dal 11/02/2022 al 08/11/2024