

Progetto
OFFICINA GIOVANI - RECUPERO DEL BLOCCO EX CONSIAG - PIAZZA DEI MACELLI 4

CUP
C33D21002850005

Titolo
Plante layout arredi

Fase
Progetto Esecutivo

Servizio	Servizio Edilizia storico monumentale e immobili comunali, Politiche energetiche e Datore di Lavoro
Dirigente del servizio	Arch. Francesco Caporaso
Responsabile Unico del Procedimento	Arch. Antonio Silvestri

Progettisti delle opere architettoniche	Arch. Antonio Silvestri - Comune di Prato
Progettista delle opere strutturali	Ing. Francesco Sanzo - Comune di Prato
Coordinatore alla sicurezza in fase di progettazione	Arch. Luca Erbaggio
Progettista delle opere meccaniche, diagnosi energetica e valutazioni acustiche	Ing. Roberto Ferrara
Progettista delle opere elettriche e prevenzione incendi	Studio Greenhaus - PI Gian Luca Sani

Tavola: A - 05
 Scala: 1:100
 Spazio riservato agli uffici:

Copyright Comune di Prato - Servizio Edilizia storico monumentale ed immobili comunali, Politiche energetiche e Datore di Lavoro
 È vietata la riproduzione anche parziale del documento
 data **Marzo 2023**



_piano terra




Legenda


 Edificio oggetto di altro appalto

VIA PAOLO DELL'ABBACO

marciapiede

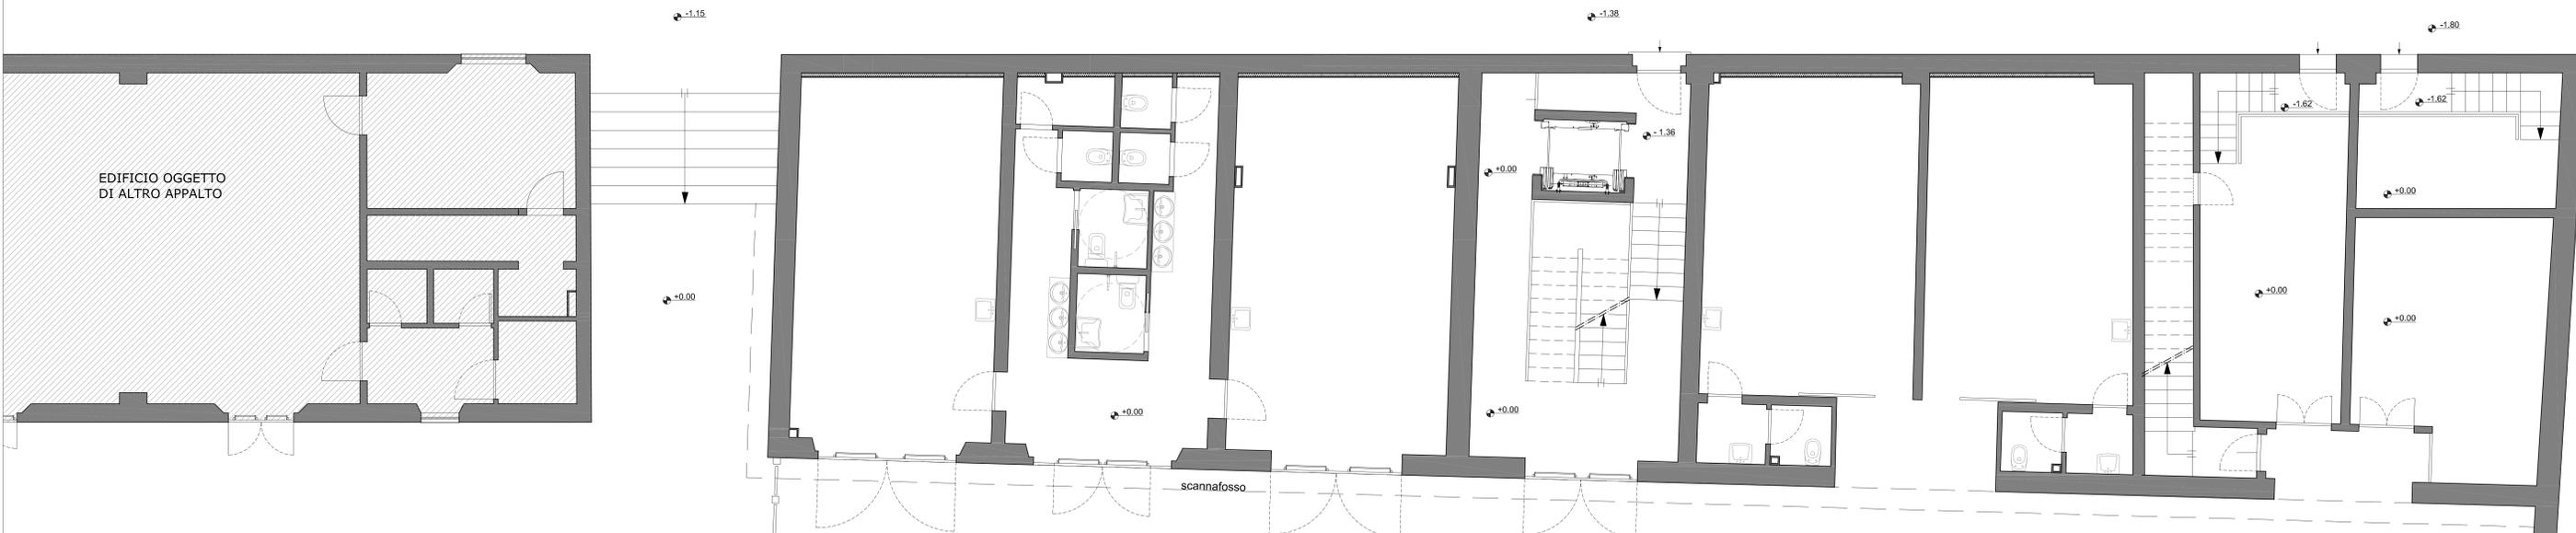

_piano primo

CORTE INTERNA

+0.00

Firmato da:

ANTONIO SILVESTRI

codice fiscale SLVNTN66R11A783F

num.serie: 3822830846754729415

emesso da: ArubaPEC EU Qualified Certificates CA G1

valido dal 21/02/2022 al 21/01/2025