



Finanziato dall'Unione europea NextGenerationEU



comune di PRATO
Codice Fiscale: 84006890481

Progetto
OFFICINA GIOVANI - RECUPERO DEL BLOCCO EX CONSIAG - PIAZZA DEI MACELLI 4

CUP
C33D21002850005

Titolo
Layout sicurezza-Tav01

Fase
Progetto Esecutivo

Servizio	Servizio Edilizia storico monumentale e immobili comunali, Politiche energetiche e Datore di Lavoro
Dirigente del servizio	Arch. Francesco Caporaso
Responsabile Unico del Procedimento	Arch. Antonio Silvestri

Progettisti delle opere architettoniche
Arch. Antonio Silvestri - Comune di Prato
Arch. Elena Vitali - Comune di Prato

Progettista delle opere strutturali
Ing. Francesco Sanzo - Comune di Prato

Coordinatore alla sicurezza in fase di progettazione
Arch. Luca Erbaggio

Progettista delle opere meccaniche, diagnosi energetica e valutazioni acustiche
Ing. Roberto Ferrara

Progettista delle opere elettriche e prevenzione incendi
Studio Greenhaus - PI Gian Luca Sani

Legenda codici
A - opere architettoniche
E - impianti elettrici
De - diagnosi energetica
M - impianti meccanici
S - opere strutturali
Ai - prevenzione incendi
Ac - valutazioni acustiche
Sic - sicurezza




Tavola:	Sic - 06
Scala:	1:50
Spazio riservato agli uffici:	
	REV . 1

© Copyright Comune di Prato - Servizio Edilizia storico monumentale ed immobili comunali, Politiche energetiche e Datore di Lavoro
è vietata la riproduzione anche parziale del documento

data **Maggio 2023**



INQUADRAMENTO CANTIERI

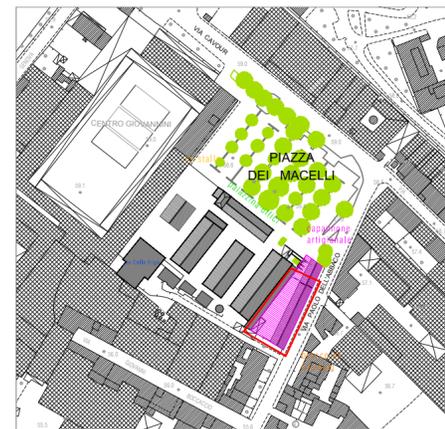


LEGENDA INQUADRAMENTO CANTIERI	
	CANTIERE 1A "EX CONSIAG" 2 FASI CANTIERE 1B "CAPANNONE ARTIGIANALE"
	CANTIERE 2 "EX STALLE" CANTIERE 2 "SEMINTERRATO EX FOYER"
	CANTIERE 3 "EX FOYER" CANTIERE 3 "PALAZZINA UFFICI"
	RIFACIMENTO MANTO PIAZZALE, RETI FOGNARIE E DI SERVIZIO

LEGENDA LAYOUT CANTIERE			
	BARRIERE CANTIERE		DEPOSITO TEMPORANEO MATERIALE CANTIERE
	BARACCHE PER CANTIERE		INGRESSI
	DIVIETO DI ACCESSO AI NON AUTORIZZATI		ZONA CARICO/SCARICO
	PERCORSO INTERNO CANTIERE		AREA LAVORAZIONE
	PONTEGGIO		PIATTAFORMA
	AREA DI CANTIERE		



FASE 1

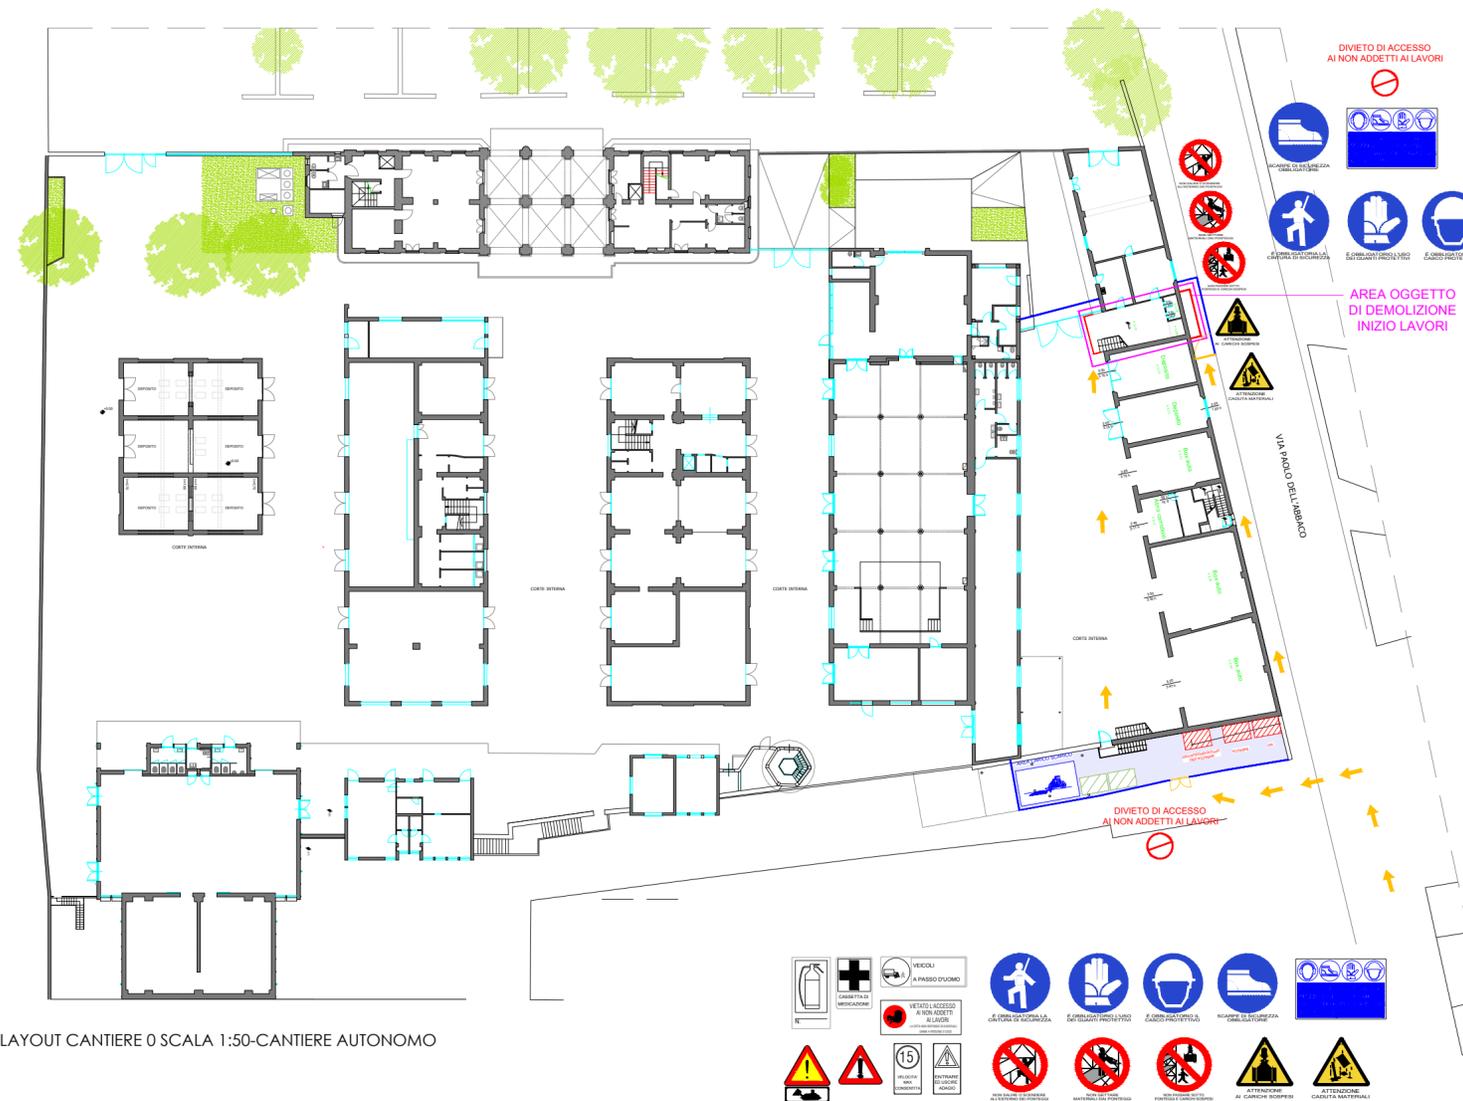

Firmato da:

ERBAGGIO LUCA

codice fiscale RBGLCU81B08D612T

num.serie: 56981630191345619876040944726145317042

emesso da: ArubaPEC S.p.A. NG CA 3

valido dal 15/07/2021 al 15/07/2024