



Finanziato dall'Unione europea NextGenerationEU



comune di PRATO
Codice Fiscale: 84006890481

Progetto OFFICINA GIOVANI - RECUPERO DEL BLOCCO EX CONSIAG - PIAZZA DEI MACELLI 4

CUP
C33D21002850005

Titolo
Layout sicurezza-Tav04

Fase
Progetto Esecutivo

| | |
|-------------------------------------|--|
| Servizio | Servizio Edilizia storico monumentale e immobili comunali, Politiche energetiche e Datore di Lavoro |
| Dirigente del servizio | Arch. Francesco Caporaso |
| Responsabile Unico del Procedimento | Arch. Antonio Silvestri |

Progettisti delle opere architettoniche
Arch. Antonio Silvestri - Comune di Prato
Arch. Elena Vitali - Comune di Prato


Progettista delle opere strutturali
Ing. Francesco Sanzo - Comune di Prato

Coordinatore alla sicurezza in fase di progettazione
Arch. Luca Erbaggio

Progettista delle opere meccaniche, diagnosi energetica e valutazioni acustiche
Ing. Roberto Ferrara

Progettista delle opere elettriche e prevenzione incendi
Studio Greenhaus - PI Gian Luca Sani


Legenda codici
A - opere architettoniche
E - impianti elettrici
De - diagnosi energetica
M - impianti meccanici
S - opere strutturali
Ai - prevenzione incendi
Ac - valutazioni acustiche
Sic - sicurezza

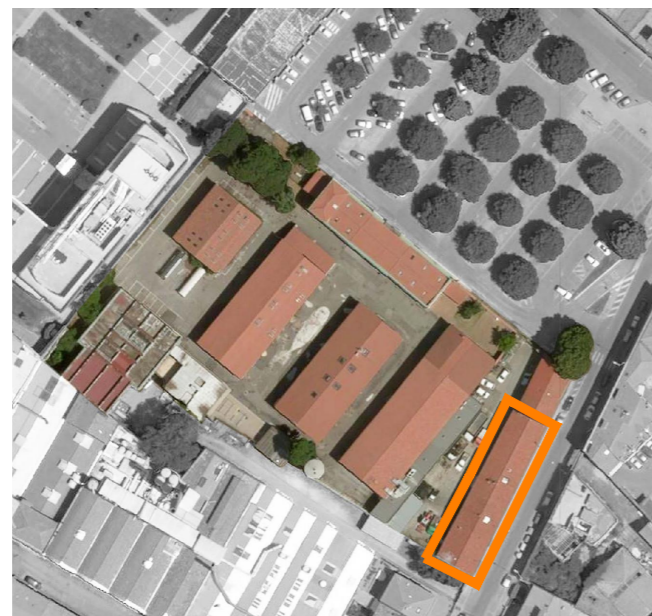


| | |
|-------------------------------|----------|
| Tavola: | Sic - 09 |
| Scala: | 1:25 |
| Spazio riservato agli uffici: | |
| REV . 1 | |

© Copyright Comune di Prato - Servizio Edilizia storico monumentale ed immobili comunali, Politiche energetiche e Datore di Lavoro
è vietata la riproduzione anche parziale del documento

data **Maggio 2023**

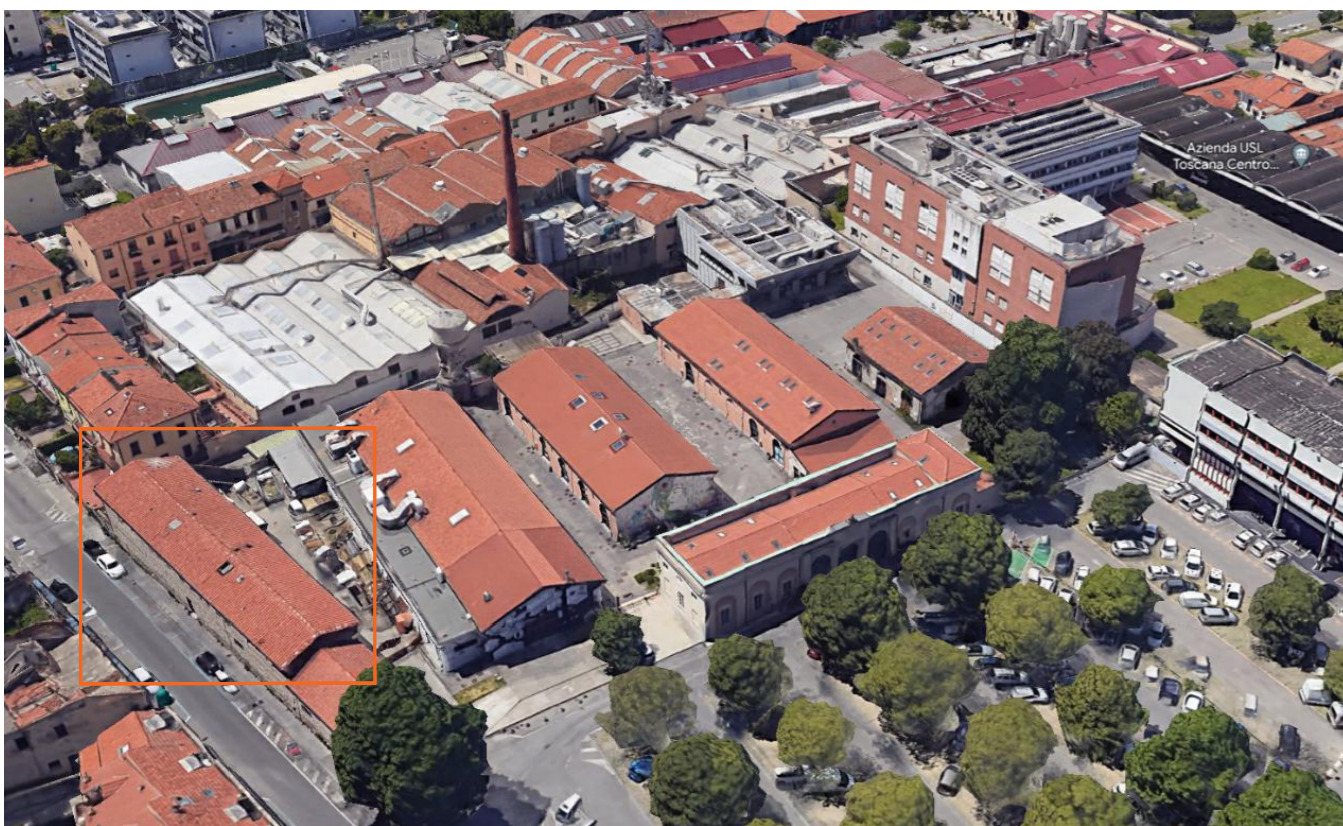

INQUADRAMENTO CANTIERI

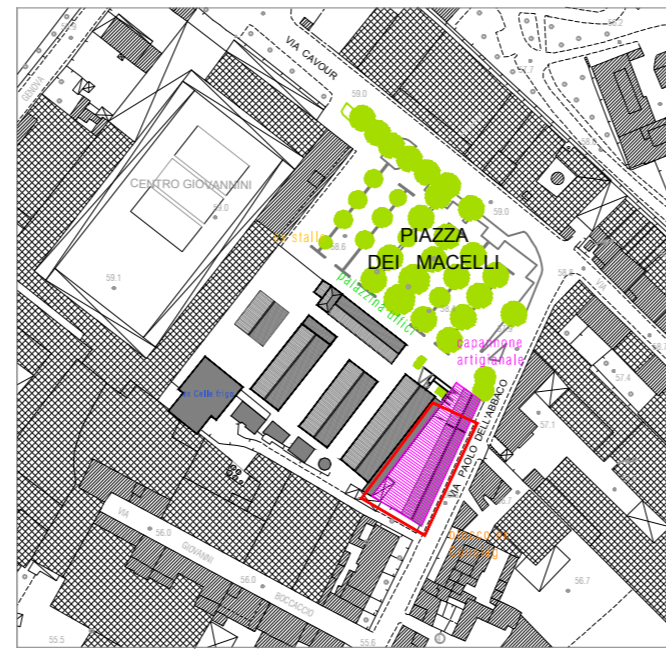


| LEGENDA INQUADRAMENTO CANTIERI | |
|--------------------------------|--|
| | CANTIERE 1A "EX CONSIAG" 2 FASI CANTIERE 1B "CAPANNONE ARTIGIANALE" |
| | CANTIERE 2 "EX STALLE" CANTIERE 2 "SEMINTERRATO EX FOYER" |
| | CANTIERE 3 "EX FOYER" CANTIERE 3 "PALAZZINA UFFICI" |
| | RIFACIMENTO MANTO PIAZZALE, RETI FOGNARIE E DI SERVIZIO |

| LEGENDA LAYOUT CANTIERE | | | |
|-------------------------|---------------------------------------|--|--|
| | BARRIERE CANTIERE | | DEPOSITO TEMPORANEO MATERIALE CANTIERE |
| | BARACCHE PER CANTIERE | | INGRESSI |
| | DIVIETO DI ACCESSO AI NON AUTORIZZATI | | ZONA CARICO/SCARICO |
| | PERCORSO INTERNO CANTIERE | | AREA LAVORAZIONE |
| | PONTEGGIO | | PIATTAFORMA |
| | AREA DI CANTIERE | | |




PIANTA COPERTURA SCALA 1:50 (VEDI EL.TECNICO COPERTURA)

FASE 2

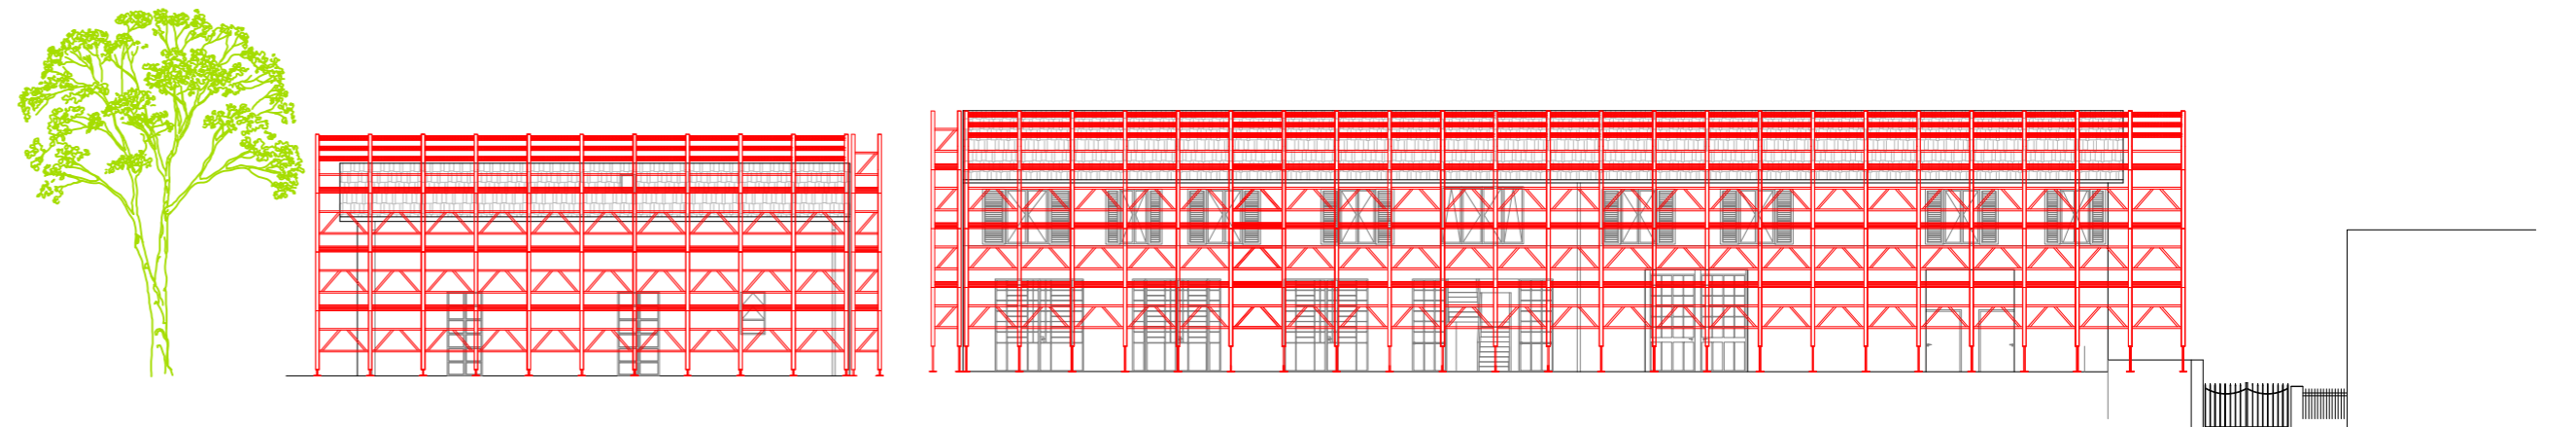

PROSPETTO LATERALE SCALA 1:25

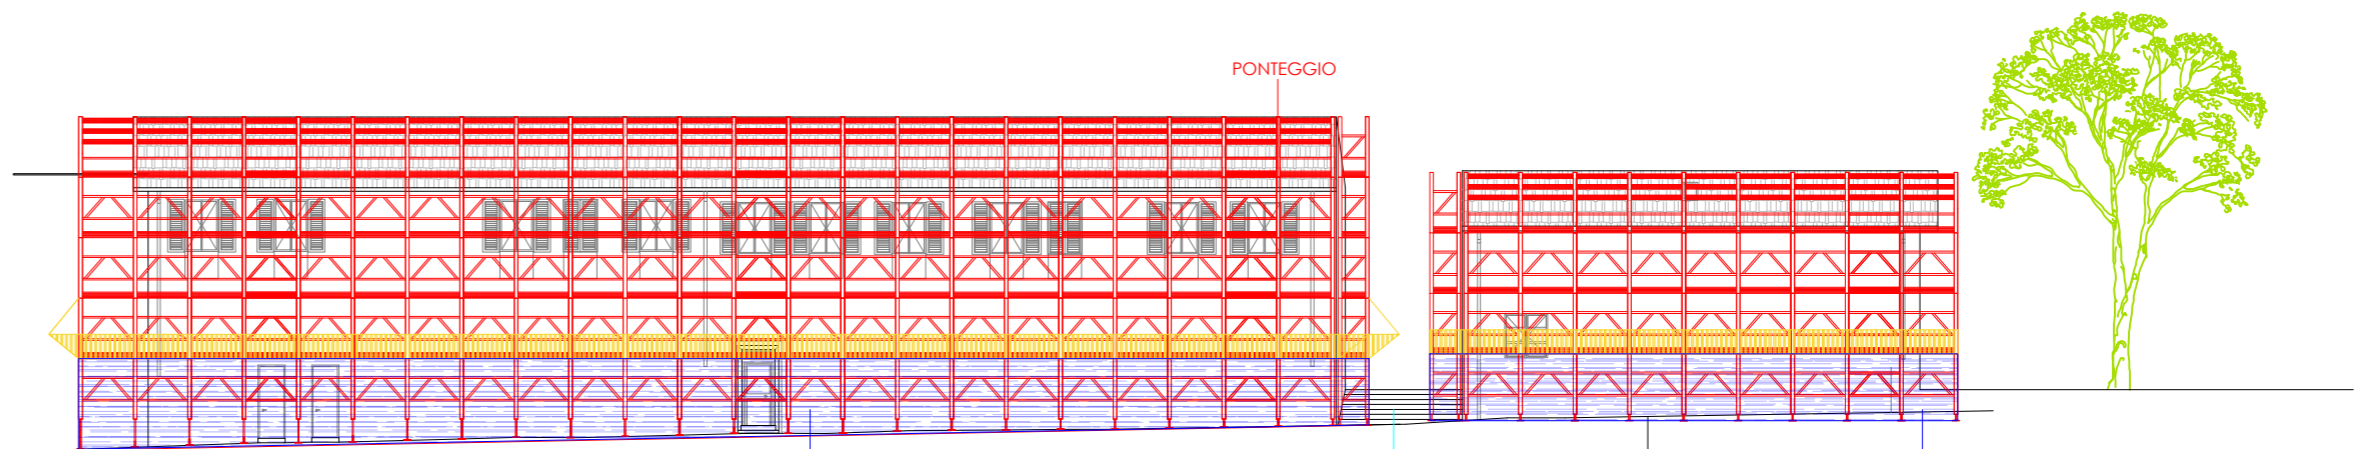

PROSPETTO LATERALE SCALA 1:25

VIA DELL'ABBACO
MARCIAPIEDE ESISTENTE
PANNELLI TRUCIOLARE OSB
SCALA DA REALIZZARE COME ULTIMA FASE IN QUANTO LA NUOVA APERTURA SARA' UTILIZZATA COME ENTRATA PRINCIPALE DEL CANTIERE (MEZZI E PEDONALE)

Firmato da:

ERBAGGIO LUCA

codice fiscale RBGLCU81B08D612T

num.serie: 56981630191345619876040944726145317042

emesso da: ArubaPEC S.p.A. NG CA 3

valido dal 15/07/2021 al 15/07/2024