

Progetto  
**OFFICINA GIOVANI - RECUPERO DEL BLOCCO EX CONSIAG - PIAZZA DEI MACELLI 4**

CUP  
**C33D21002850005**

Titolo  
**Plante stato sovrapposto**

Fase  
**Progetto esecutivo**

Servizio	Servizio Edilizia storico monumentale e immobili comunali, Politiche energetiche e Datore di Lavoro
Dirigente del servizio	Arch. Francesco Caporaso
Responsabile Unico del Procedimento	Arch. Antonio Silvestri

Progettisti delle opere architettoniche  
 Arch. Antonio Silvestri - Comune di Prato  
 Arch. Elena Vitelli - Comune di Prato

Progettista delle opere strutturali  
 Ing. Francesco Siano - Comune di Prato

Coordinatore alla sicurezza in fase di progettazione  
 Arch. Luca Erboglio

Progettista delle opere meccaniche, diagnosi energetica e valutazioni acustiche  
 Ing. Roberto Ferrara

Progettista delle opere elettriche e prevenzione incendi  
 Studio Greenhaus - PI Gian Luca Sani

Legenda codici  
 A - opere architettoniche  
 E - impianti elettrici  
 De - diagnosi energetica  
 M - impianti meccanici  
 S - opere strutturali  
 Ai - prevenzione incendi  
 Ac - valutazioni acustiche  
 Sic - sicurezza



Tavola: A - 08

Scala: 1:100

Spazio riservato agli uffici:


© Copyright Comune di Prato - Servizio Edilizia storico monumentale ed immobili comunali, Politiche energetiche e Datore di Lavoro  
 a cura la riproduzione senza permesso del documento

data **Marzo 2023**

### Legenda



Edificio oggetto di altro appalto

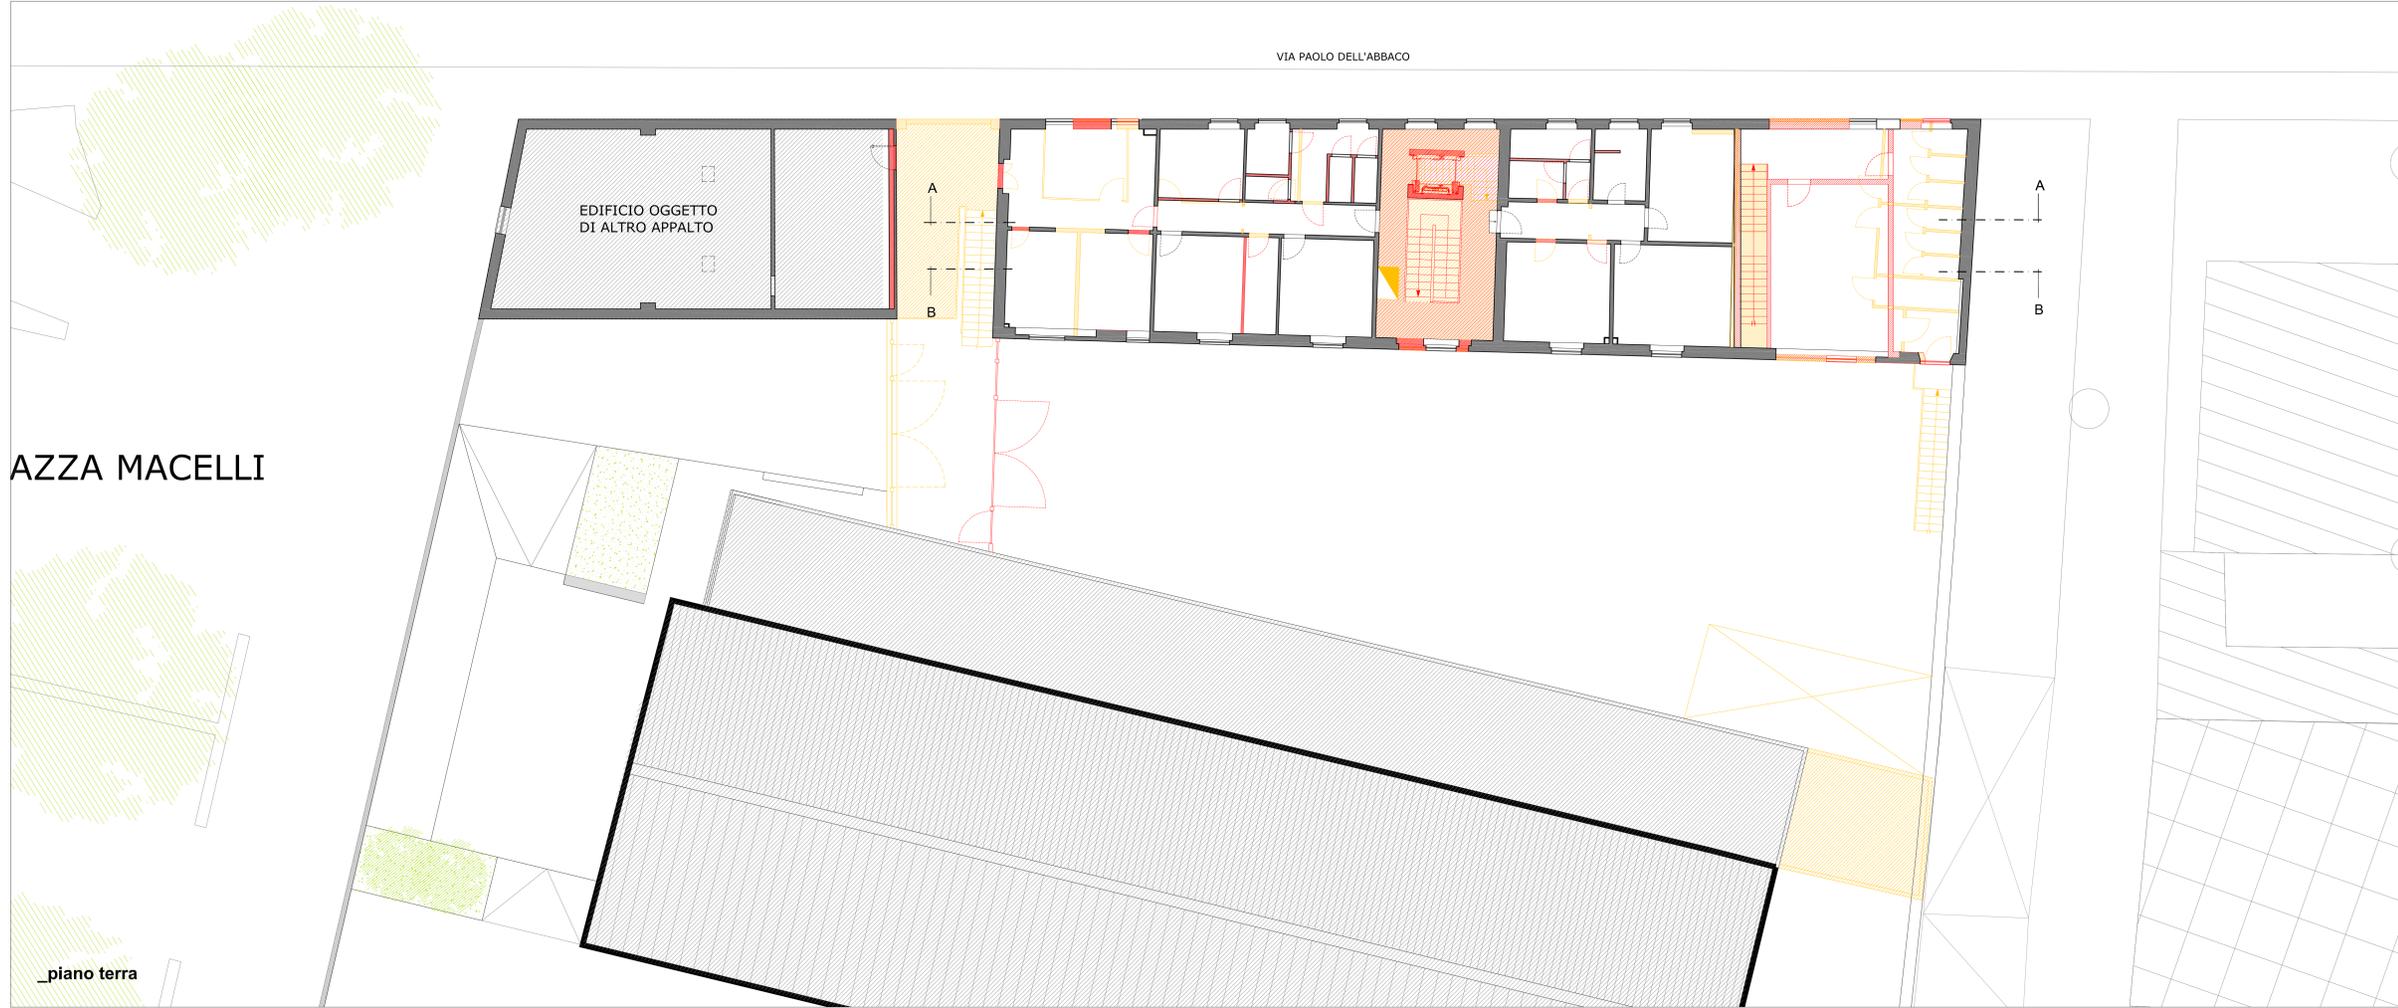

Firmato da:

**ANTONIO SILVESTRI**

codice fiscale SLVNTN66R11A783F

num.serie: 3822830846754729415

emesso da: ArubaPEC EU Qualified Certificates CA G1

valido dal 21/02/2022 al 21/01/2025