




Finanziato dall'Unione europea NextGenerationEU

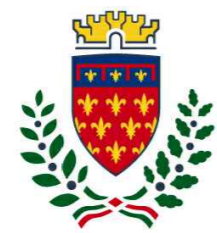

Comune di PRATO
Codice Fiscale: 84006890481

Progetto

OFFICINA GIOVANI - RESTAURO FACCIATE E INFISSI PALAZZINA UFFICI _ PIAZZA DEI MACELLI 4

CUP

C35F2100060005

Titolo

Layout sicurezza-Tav02

Fase

Progetto Esecutivo

Servizio **Servizio Edilizia storico monumentale e immobili comunali, Politiche energetiche e Datore di Lavoro**
Dirigente del servizio **Arch. Francesco Caporaso**
Responsabile Unico del Procedimento **Arch. Antonio Silvestri**

Progettisti delle opere architettoniche
Arch. Antonio Silvestri - Comune di Prato
Arch. Elena Vitali - Comune di Prato

Coordinatore alla sicurezza in fase di progettazione
Arch. Luca Erbaggio

Diagnosi energetica e valutazioni acustiche
Ing. Roberto Ferrara

Legenda codici
A - opere architettoniche
Sic - sicurezza
De - diagnosi energetica
Ac - valutazioni acustiche

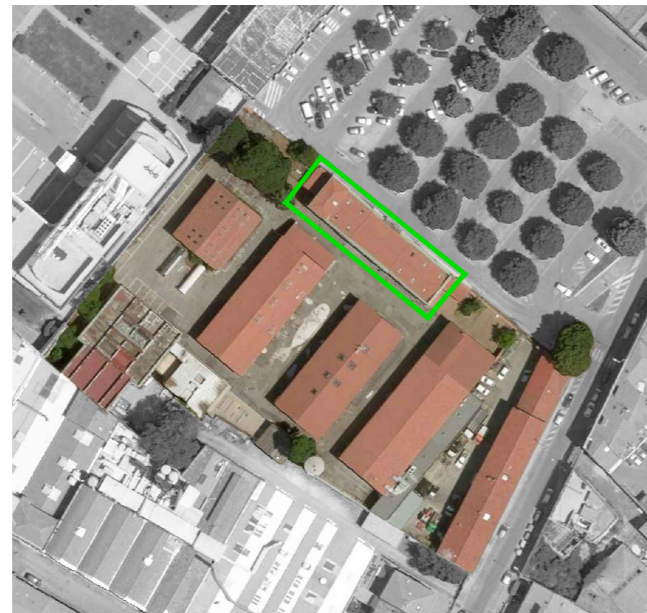



Tavola: Sic - 07

Scala: 1:25


Spazio riservato agli uffici:

© Copyright Comune di Prato - Servizio Edilizia storico monumentale ed immobili comunali, Politiche energetiche e Datore di Lavoro è vietata la riproduzione anche parziale del documento

data **Marzo 2023**

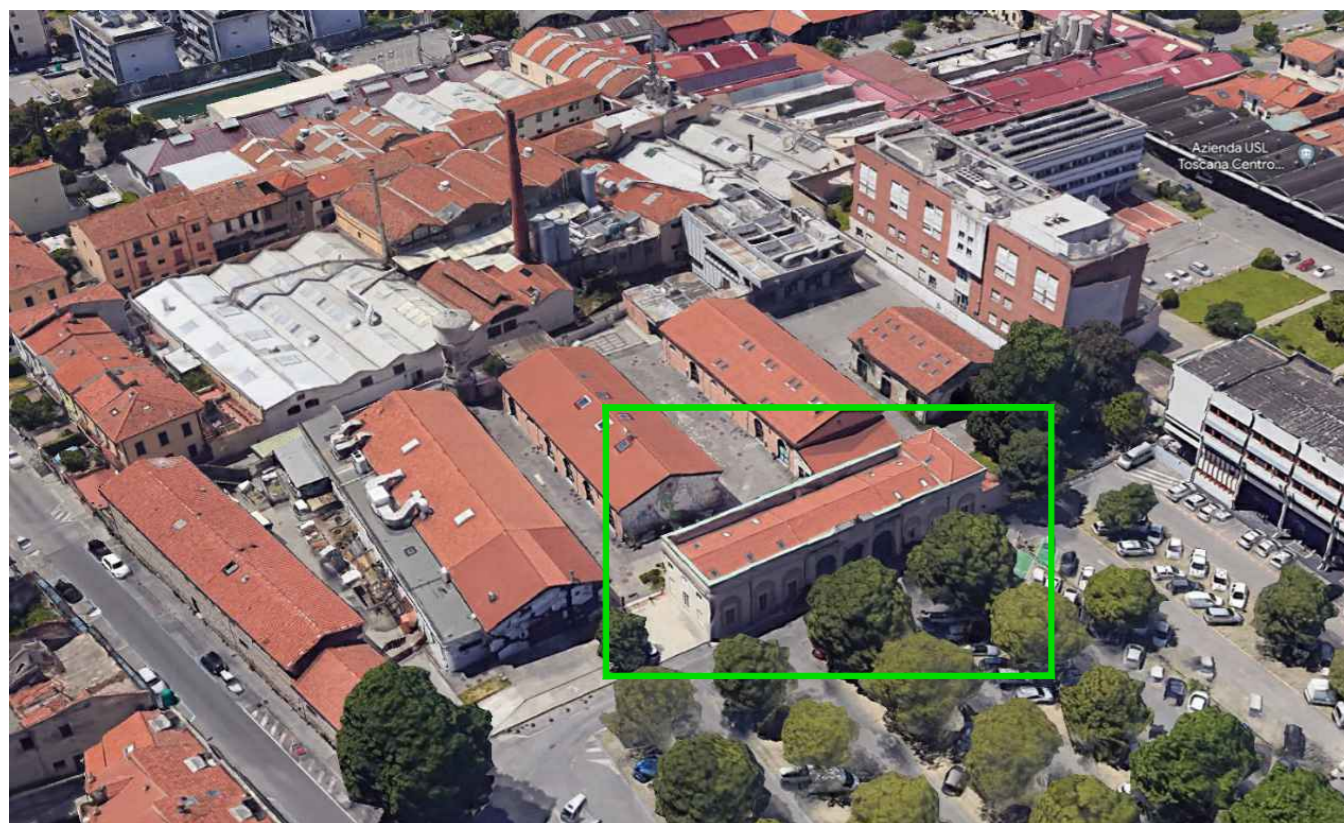

INQUADRAMENTO CANTIERI

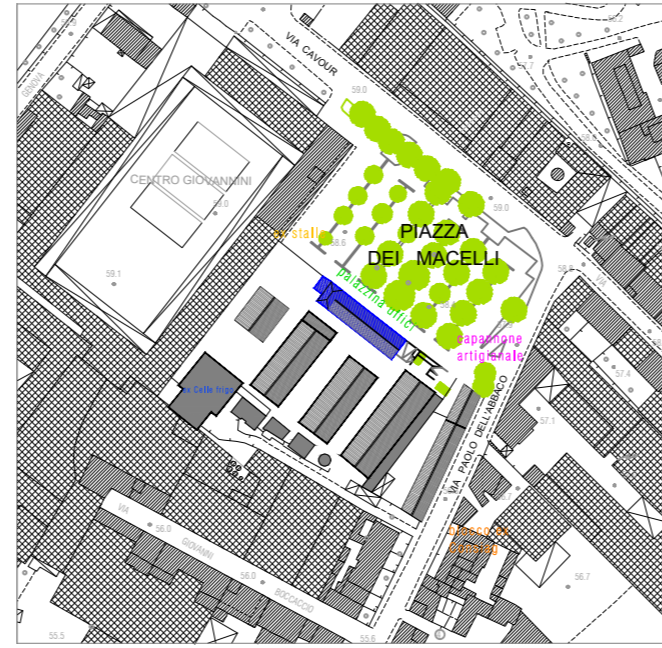


LEGENDA INQUADRAMENTO CANTIERI

- CANTIERE 1A "EX CONSIAG" 2 FASI
CANTIERE 1B "CAPANNONE ARTIGIANALE"
- CANTIERE 2 "EX STALLE"
CANTIERE 2 "SEMINTERRATO EX FOYER"
- CANTIERE 3 "EX FOYER"
CANTIERE 3 "PALAZZINA UFFICI"
- RIFACIMENTO MANTO PIAZZALE, RETI FOGNARIE E DI SERVIZIO

LEGENDA LAYOUT CANTIERE


- BARRIERE CANTIERE
- BARACCHE PER CANTIERE
- DIVIETO DI ACCESSO AI NON AUTORIZZATI
- PERCORSO INTERNO CANTIERE
- PONTEGGIO
- DEPOSITO TEMPORANEO MATERIALE CANTIERE
- INGRESSI
- ZONA CARICO/SCARICO
- AREA LAVORAZIONE
- PIATTAFORMA

REALIZZAZIONE LINEA VITA

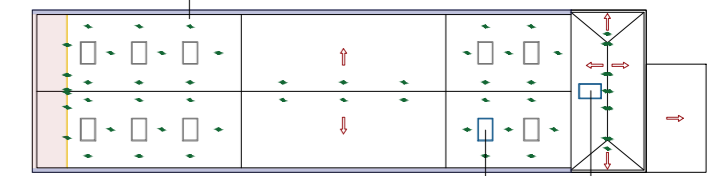


NUOVO LUCERNARIO PER ACCESSO IN COPERTURA


PIANTA COPERTURA SCALA 1:50 (VEDI EL.TECNICO COPERTURA)

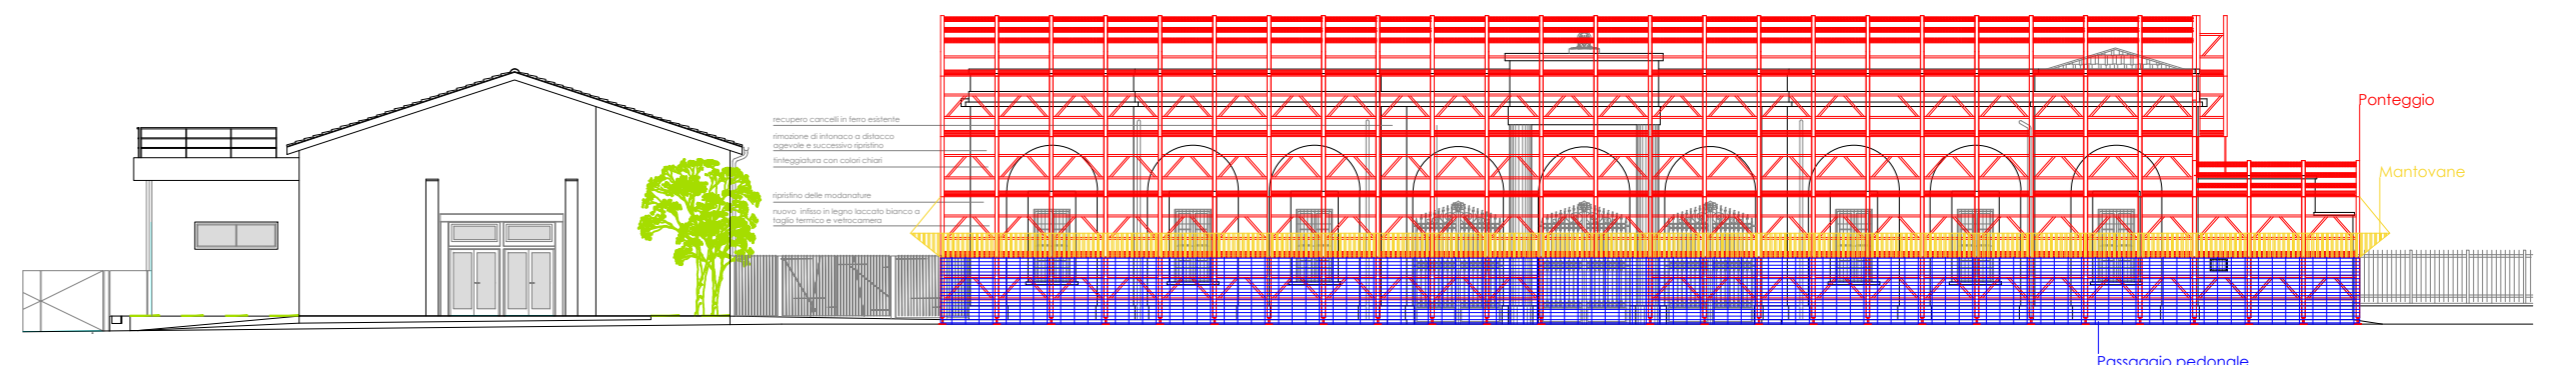


PROSPETTO FRONTALE

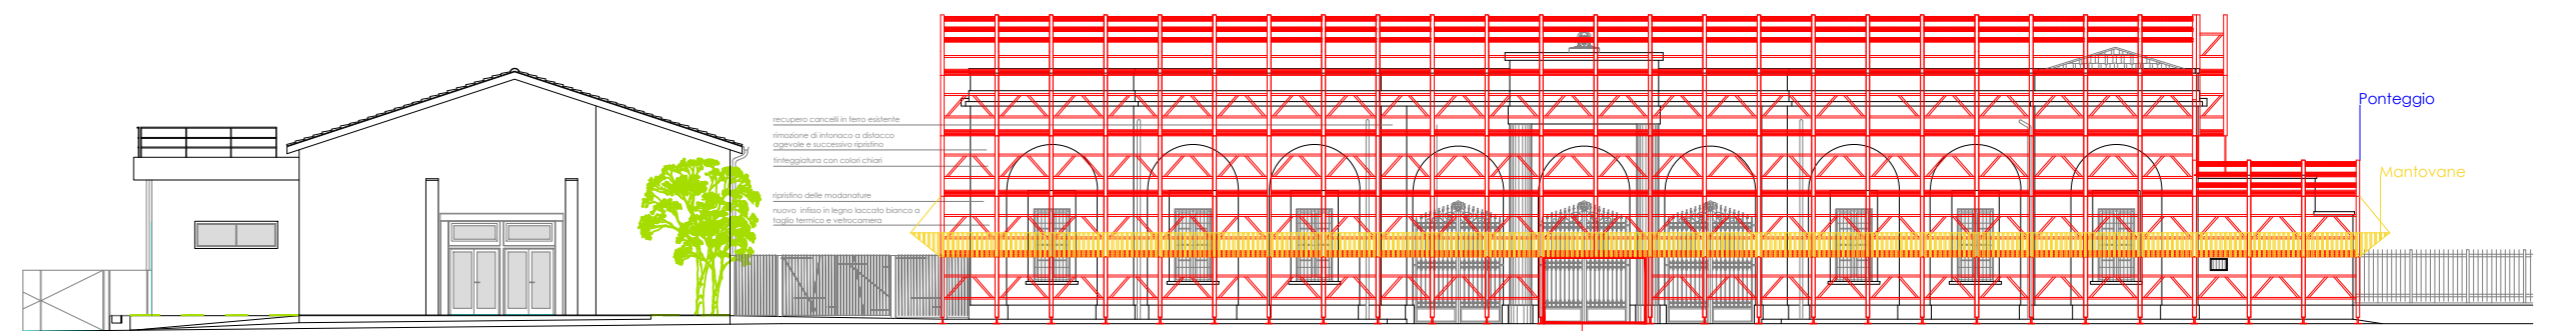

PROSPETTO FRONTALE

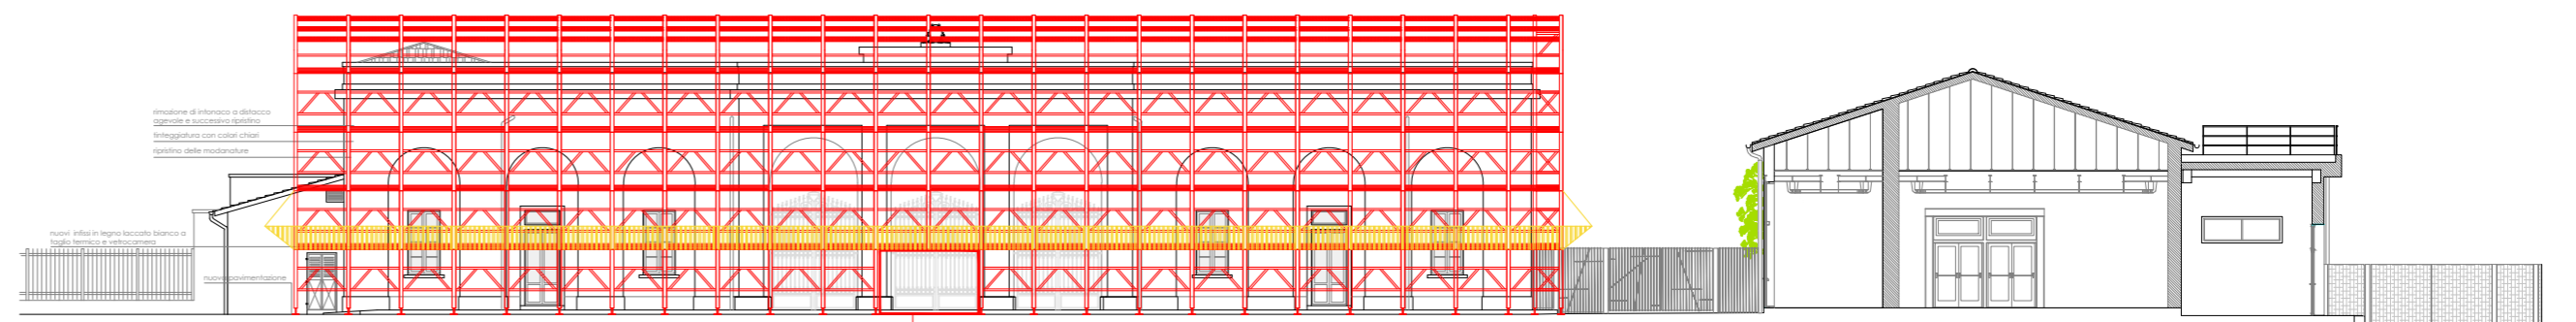

PROSPETTO TERGALE

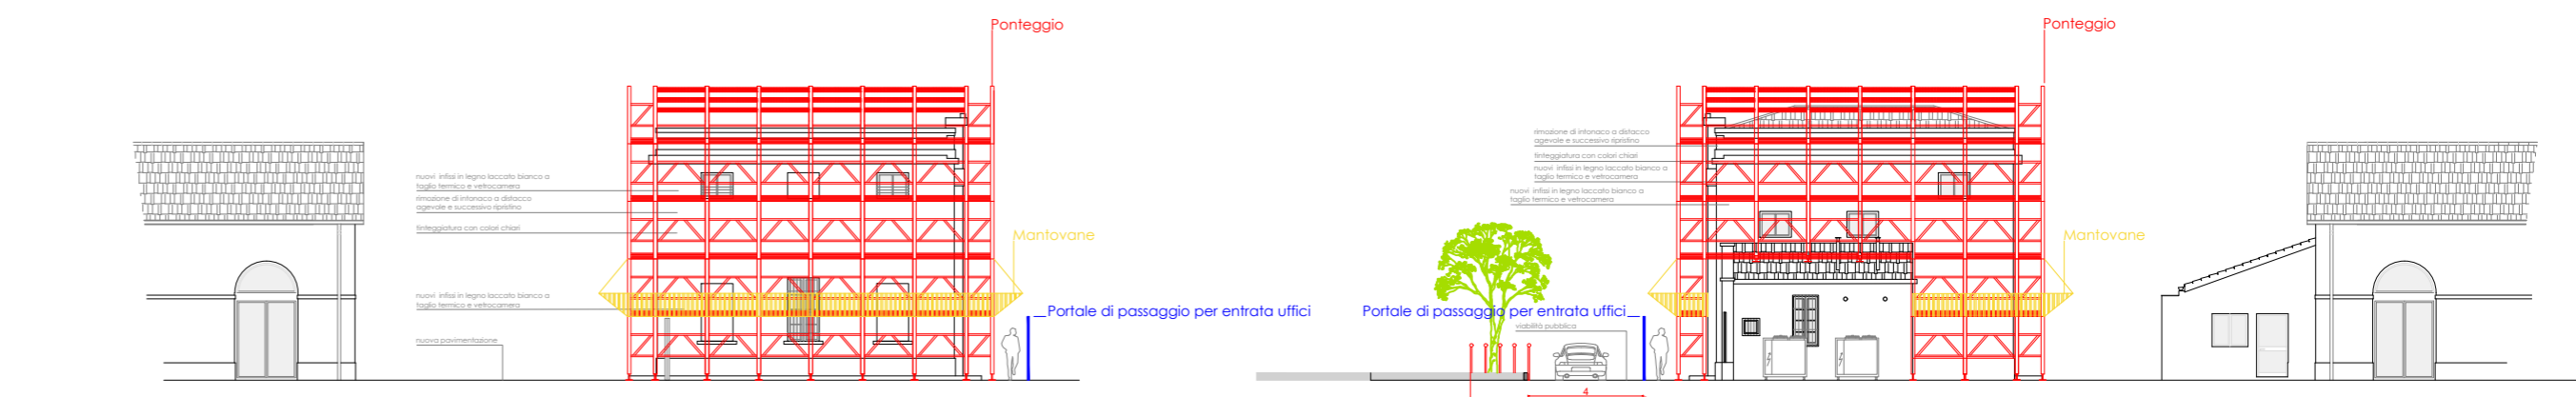

PROSPETTO LATERALE

PROSPETTI SCALA 1:25

Firmato da:

ERBAGGIO LUCA

codice fiscale RBGLCU81B08D612T

num.serie: 56981630191345619876040944726145317042

emesso da: ArubaPEC S.p.A. NG CA 3

valido dal 15/07/2021 al 15/07/2024