



Finanziato  
dall'Unione europea  
NextGenerationEU



Progetto  
**OFFICINA GIOVANI - RESTAURO FACCIATE E INFISSI PALAZZINA  
UFFICI \_ PIAZZA DEI MACELLI 4**  
CUP  
**C35F21000060005**

Titolo  
**Prospetti**

Fase  
**Progetto Esecutivo**

Servizio	<b>Servizio Edilizia storico monumentale e immobili comunali, Politiche energetiche e Datore di Lavoro</b>
Dirigente del servizio	<b>Arch. Francesco Caporaso</b>
Responsabile Unico del Procedimento	<b>Arch. Antonio Silvestri</b>

Progettisti delle opere architettoniche  
**Arch. Antonio Silvestri - Comune di Prato**  
**Arch. Elena Vitali - Comune di Prato**

Coordinatore alla sicurezza in fase di progettazione  
**Arch. Luca Erbaggio**

Diagnosi energetica  
**Ing. Roberto Ferrara**

Legenda codici  
**A - opere architettoniche**  
**Sic - sicurezza**  
**De - diagnosi energetica**  
**Ac - valutazioni acustiche**

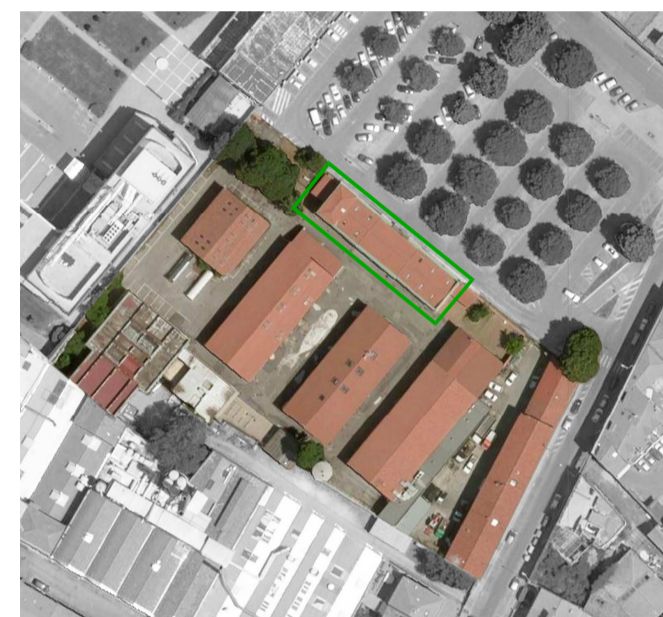



Tavola: **A - 03**

Scala: **1:100**


Spazio riservato agli uffici:

© Copyright Comune di Prato - Servizio Edilizia storico monumentale ed immobili comunali, Politiche energetiche e Datore di Lavoro  
è vietata la riproduzione anche parziale del documento


data **Marzo 2023**

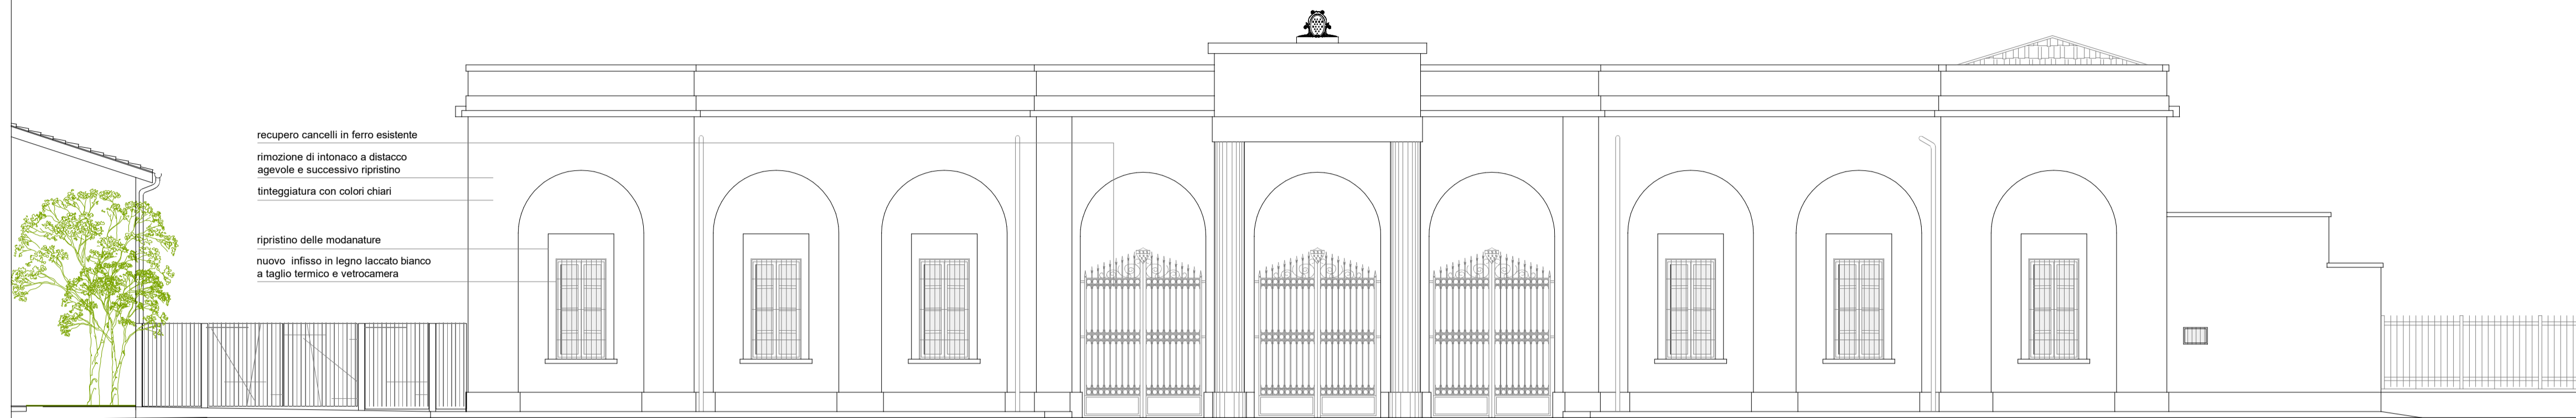


**\_prospetto nord - fronte**

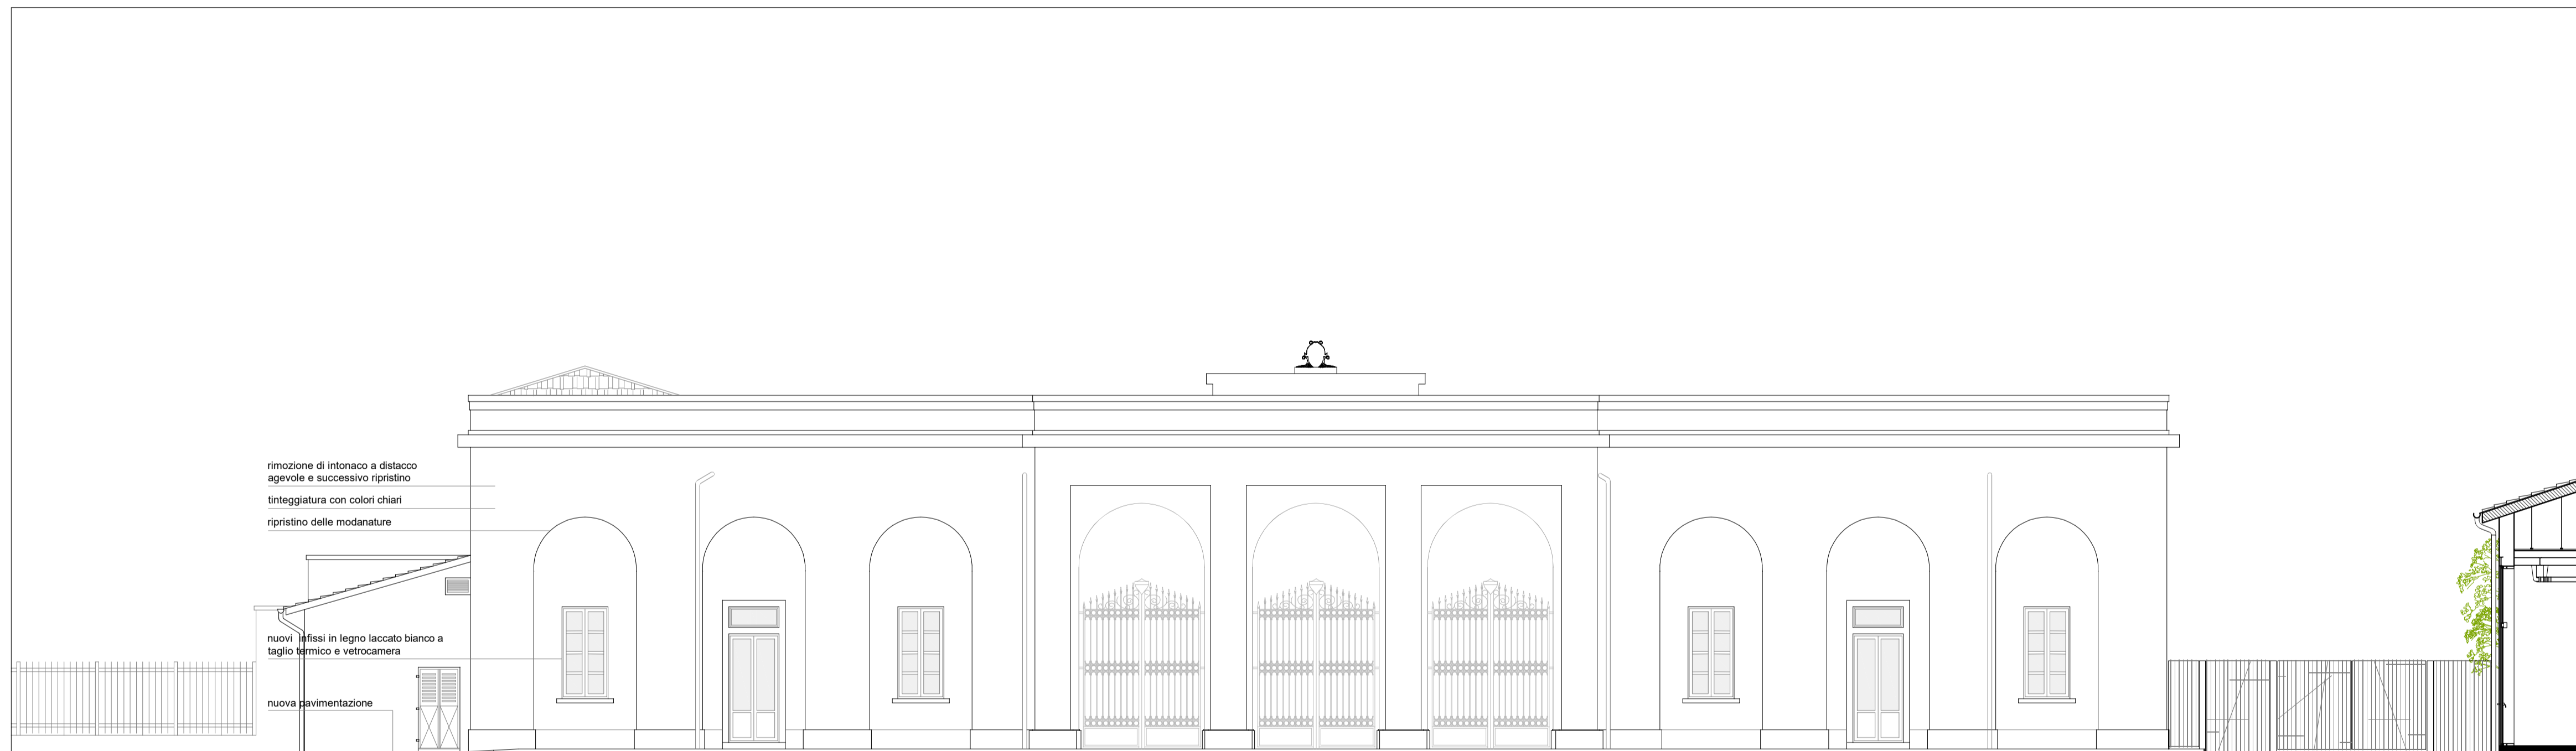

**\_prospetto sud**

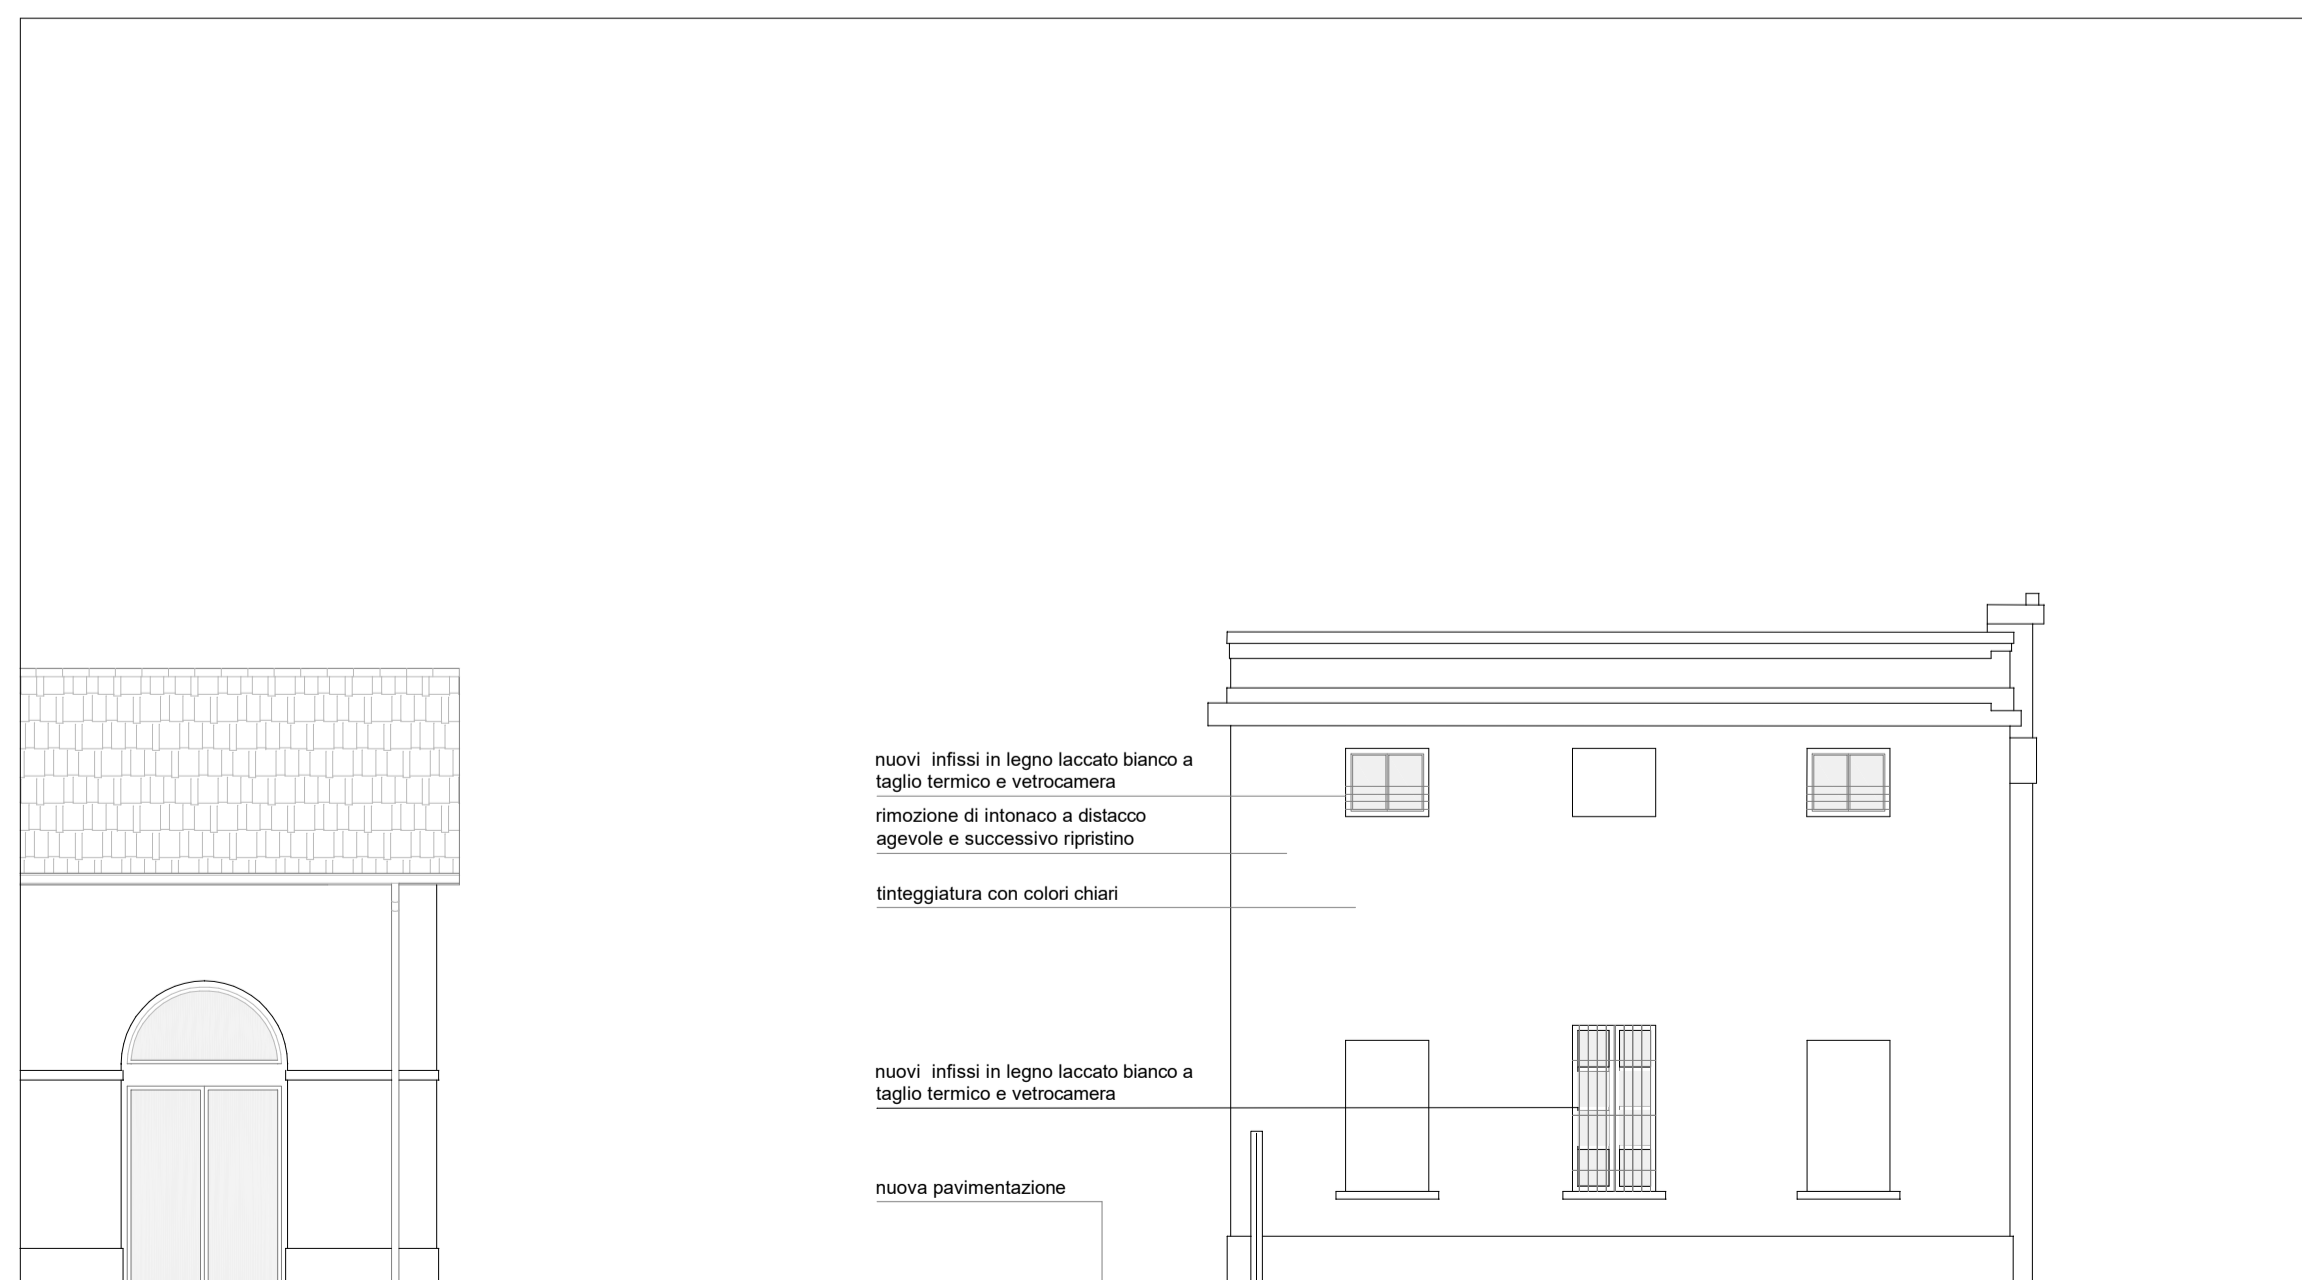

**\_prospetto est**

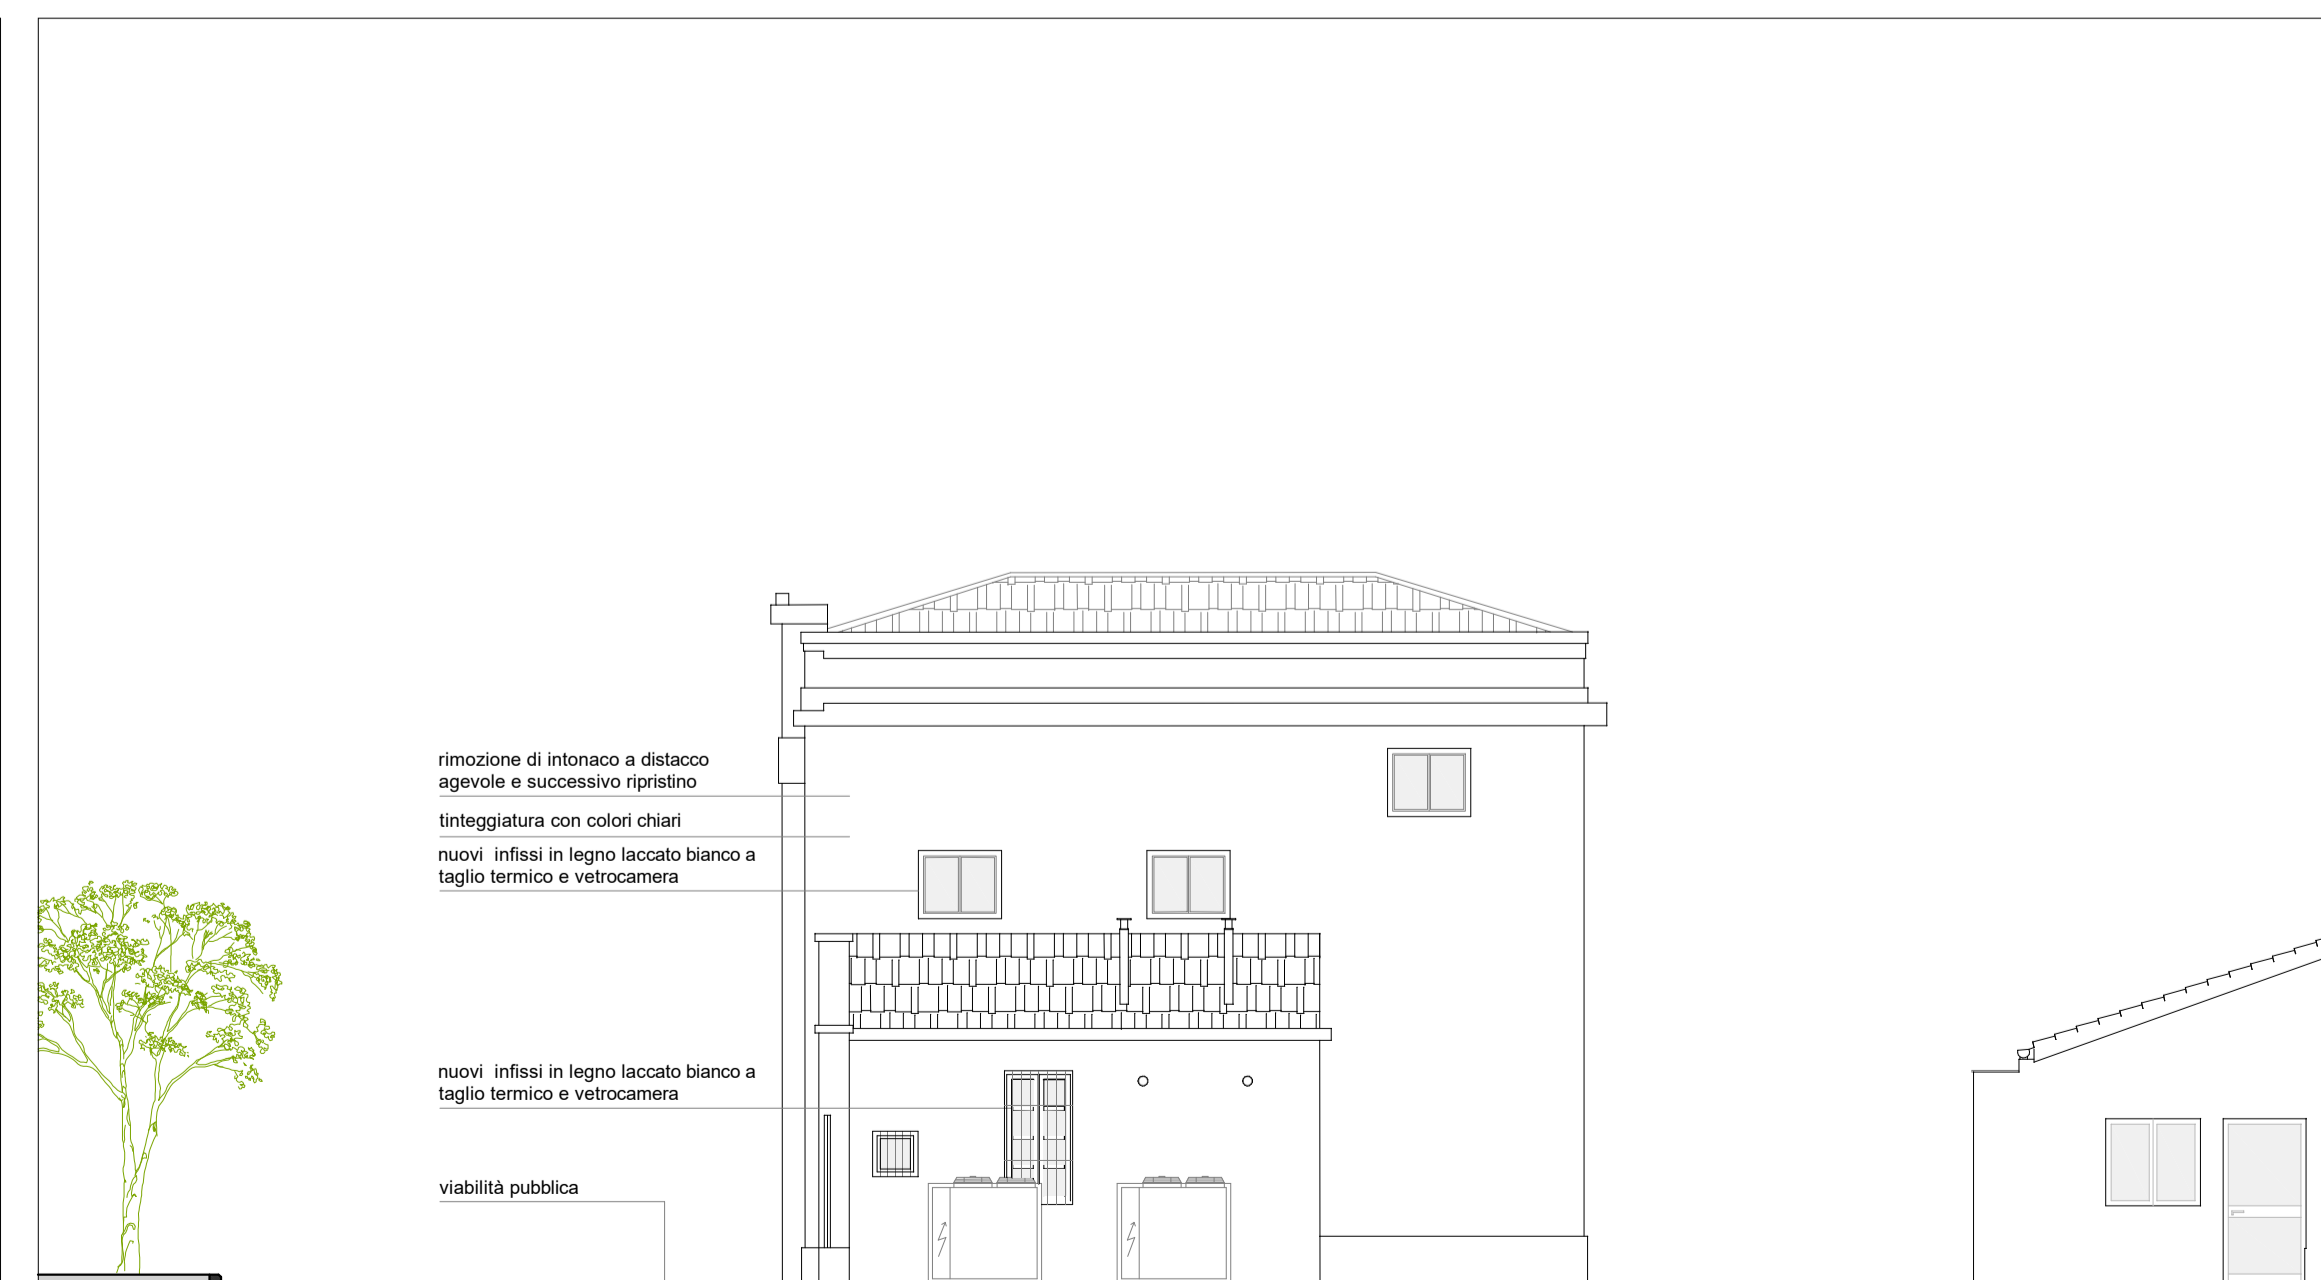

**\_prospetto ovest**

Firmato da:

**ANTONIO SILVESTRI**

codice fiscale SLVNTN66R11A783F

num.serie: 3822830846754729415

emesso da: ArubaPEC EU Qualified Certificates CA G1

valido dal 21/02/2022 al 21/01/2025