Finanziato dall'Unione europea NextGenerationEU

comune di PRATO Città Facile Metropolitana

Progetto
GUALCHIERA DI COIANO, VIA GUALCHIERA 35, INTERVENTI DI RESTAURO NELLA ZONA DELLE ANTICHE MACCHINE

CUP
C35F21000070004

Titolo
Stato di Riuso - Sistema di Protezione Muraria

Fase
Progetto Esecutivo

Servizio	**Servizio Edilizia storico monumentale ed immobili comunali, Politiche energetiche e Datore di Lavoro**
Dirigente del servizio	**Arch. Francesco Caporaso**
Responsabile Unico del Procedimento	**Arch. Francesco Procopio**

Progettisti

Progetto Strutturale ed Architettonico:	**Ing. Raffaele Tanzarella**
Collaboratore al Progetto Architettonico:	**Arch. Vincenzo M.A. Ferrara**
Progetto impianto meccanico e elettrico:	

ASSOCIAZIONE "INSIEME PER IL RECUPERO DELLA GUALCHIERA DI COIANO" **PRESIDENTE: ROBERTO DEI**
www.gualchieradicoiano.it

Coordinatore: Arch. Alfio Pratesi

9.1A

TAVOLA 9.1E : SISTEMA DI PROTEZIONE MURARIA E SMALTIMENTI METEORICI

Scala: 1: 50 1: 20

Spazio riservato agli uffici:

© Copyright Comune di Prato – Servizio Edilizia storico monumentale ed immobili comunali, Politiche energetiche e Datore di Lavoro
è vietata la riproduzione anche parziale del documento

data: Dicembre 2022

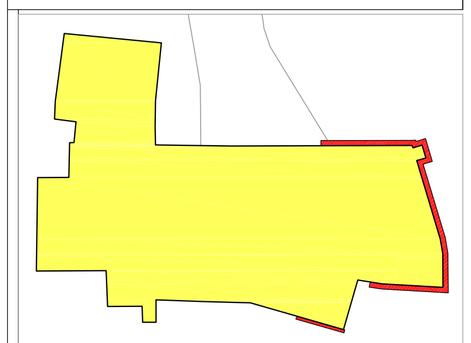

RIFERIMENTI

SISTEMA DI PROTEZIONE DELLE MURATURE PERIMETRALI

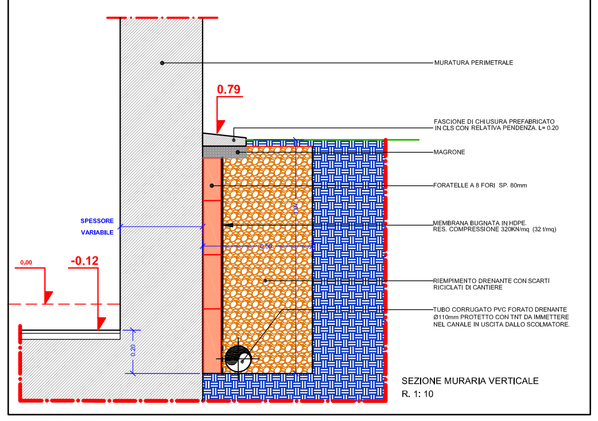

SEZIONE MURARIA VERTICALE
R. 1: 10

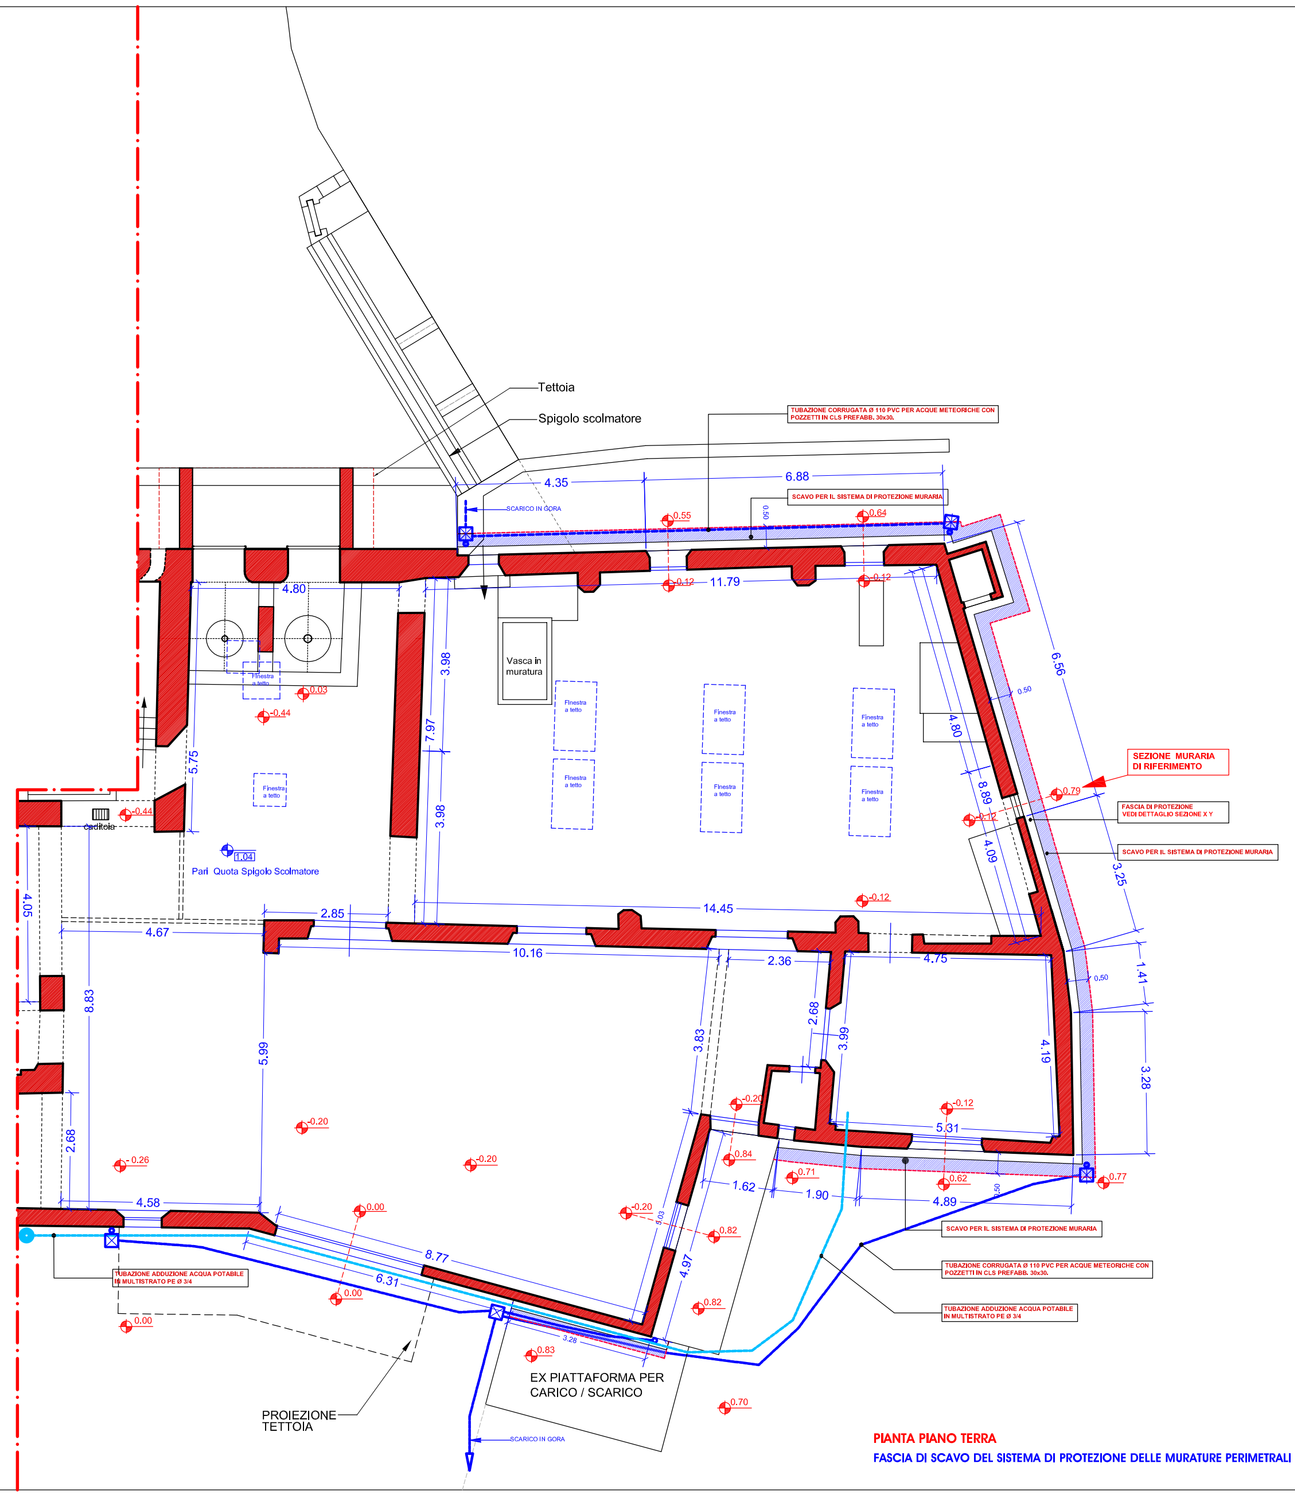

PIANTA PIANO TERRA
FASCIA DI SCAVO DEL SISTEMA DI PROTEZIONE DELLE MURATURE PERIMETRALI

Firmato da:

Tanzarella Raffaele
codice fiscale TNZRFL51L21D754P
num.serie: 9503231676611163746649188275501674341 8
emesso da: ArubaPEC S.p.A. NG CA 3
valido dal 05/06/2020 al 06/06/2023