



Finanziato dall'Unione europea



Stato

Progetto: **GUALCHIERA DI COIANO, VIA GUALCHIERA 35. INTERVENTI DI RESTAURINO NELLA ZONA DELLE ANTICHE MACCHINE**

CIP: C35F2100007004

Titolo di Rilascio - Schema Strutturale: **Liquami**

Progetto Esecutivo

Servizio: **Studio della soluzione progettuale di liquami**
Disegnato da: **Arch. Francesco Capasso**
Responsabile tecnico del progetto: **Arch. Francesco Procopio**

Progettisti:


Ing. **Stefania Traversella**

Arch. **Stefano M.A. Ferraro**

Arch. **Francesco Capasso**

Arch. **Francesco Procopio**

Arch. **Roberto Capasso**

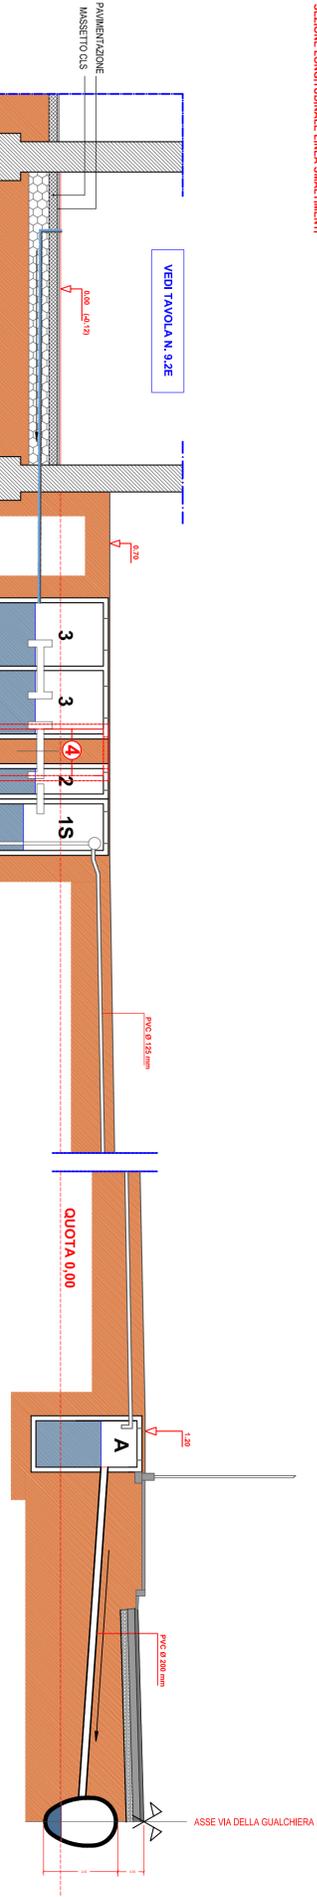

LEGENDA

- 18 POZZETTO DI RACCORDO 50x50x250
- 2 POZZETTO DI RACCORDO 50x50x250
- 3 POZZETTO DI DEGRASSAZIONE 80x80x250
- 4 POZZETTO DI CONSERVA 80 x 80 x 150
- A

data: Dicembre 2022

Firmato da:

Tanzarella Raffaele

codice fiscale TNZRFL51L21D754P

num.serie: 95032316766111637466491882755016743418

emesso da: ArubaPEC S.p.A. NG CA 3

valido dal 05/06/2020 al 06/06/2023