


155



TAVOLA 15. STATO DI RIUSO (Modificato) Part.II Nuova Capriata 3
 Scala: 1:50 - 1:10 - 1:2

Spazio riservato agli uffici
 © Copyright Comune di Prato - Servizio Edilizia storica monumentale ed immobiliare
 Comune di Prato - Ufficio Emergenza Urbanistica - Ufficio di Lavori
 e Attività Spedite in esecuzione della pratica di costruzione
 data: Dicembre 2022

PART. CAPRIATA 3
 Scala 1:10

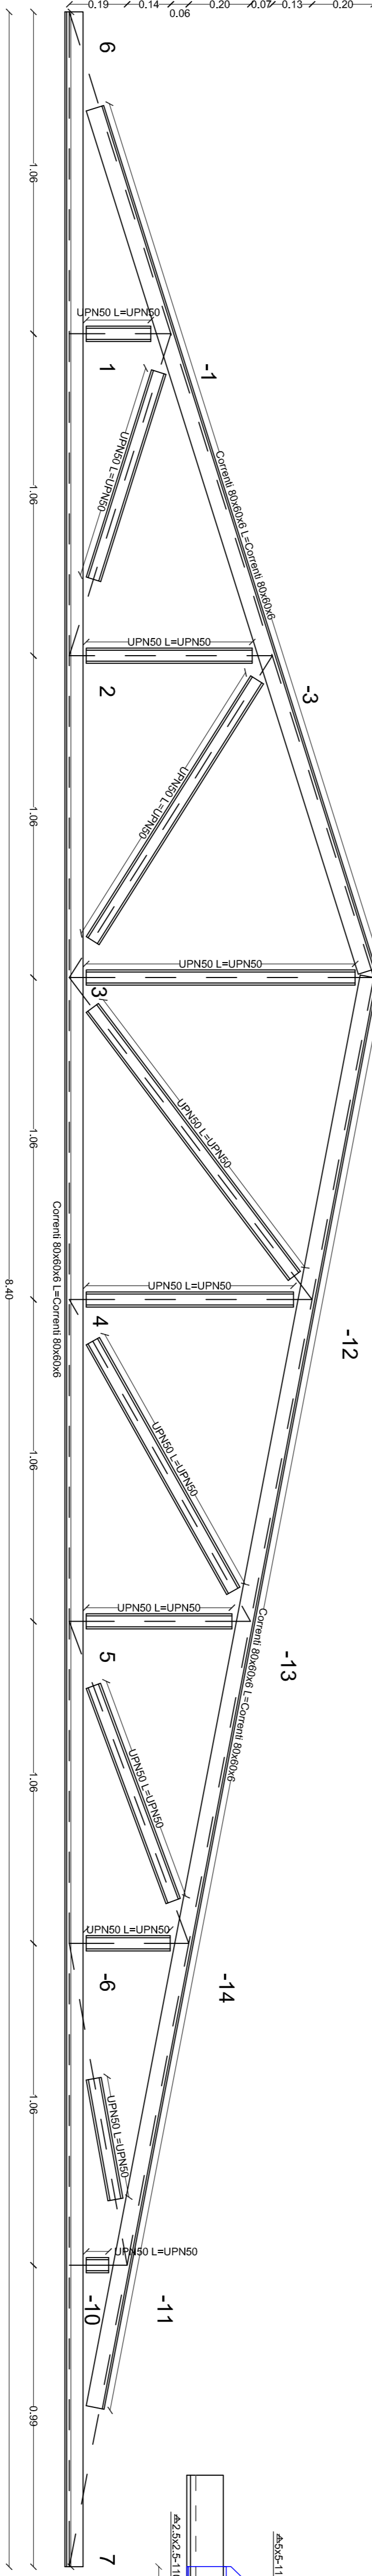


Componenti	Materiali	Unità	Num.	Peso
6 bulloni M 12	Cl. 8.8	kg	100	1,76
2 bulloni M 18	Cl. 8.8	kg	10	1,76
2 bulloni M 20	Cl. 8.8	kg	10	3,73
2 bulloni M 24	Cl. 8.8	kg	10	7,24
16 piastre per un peso totale di				293,02 kg

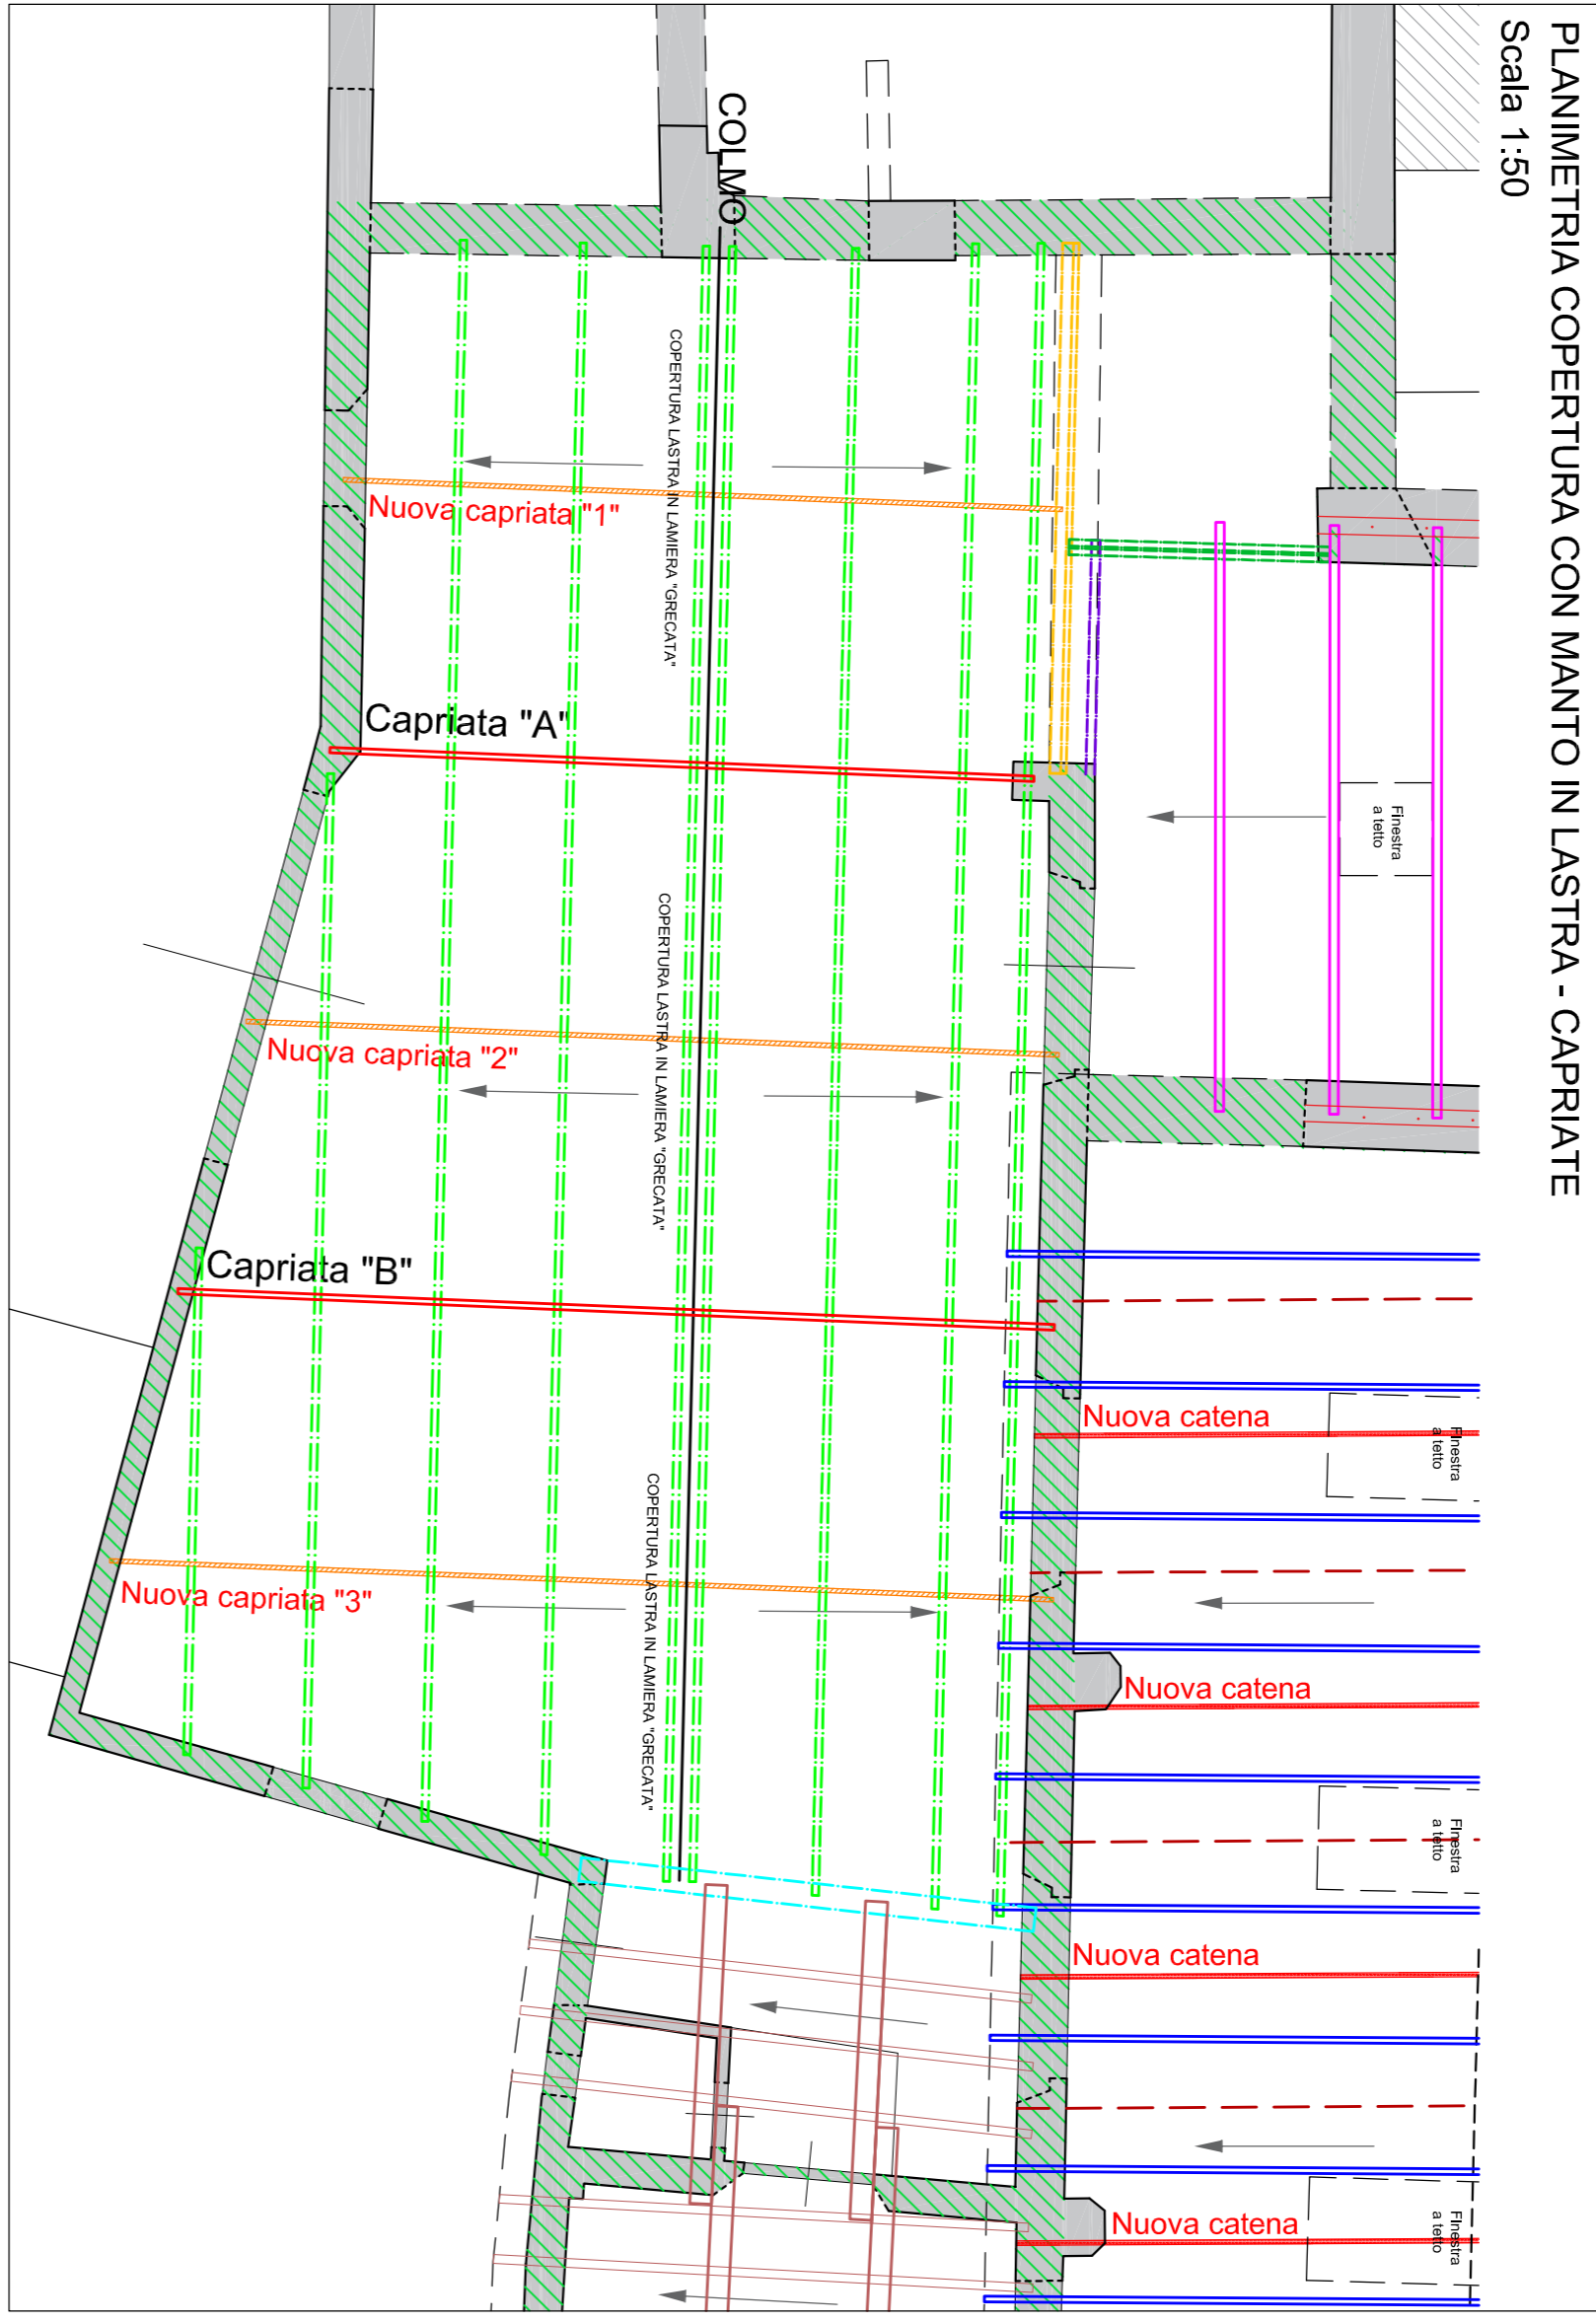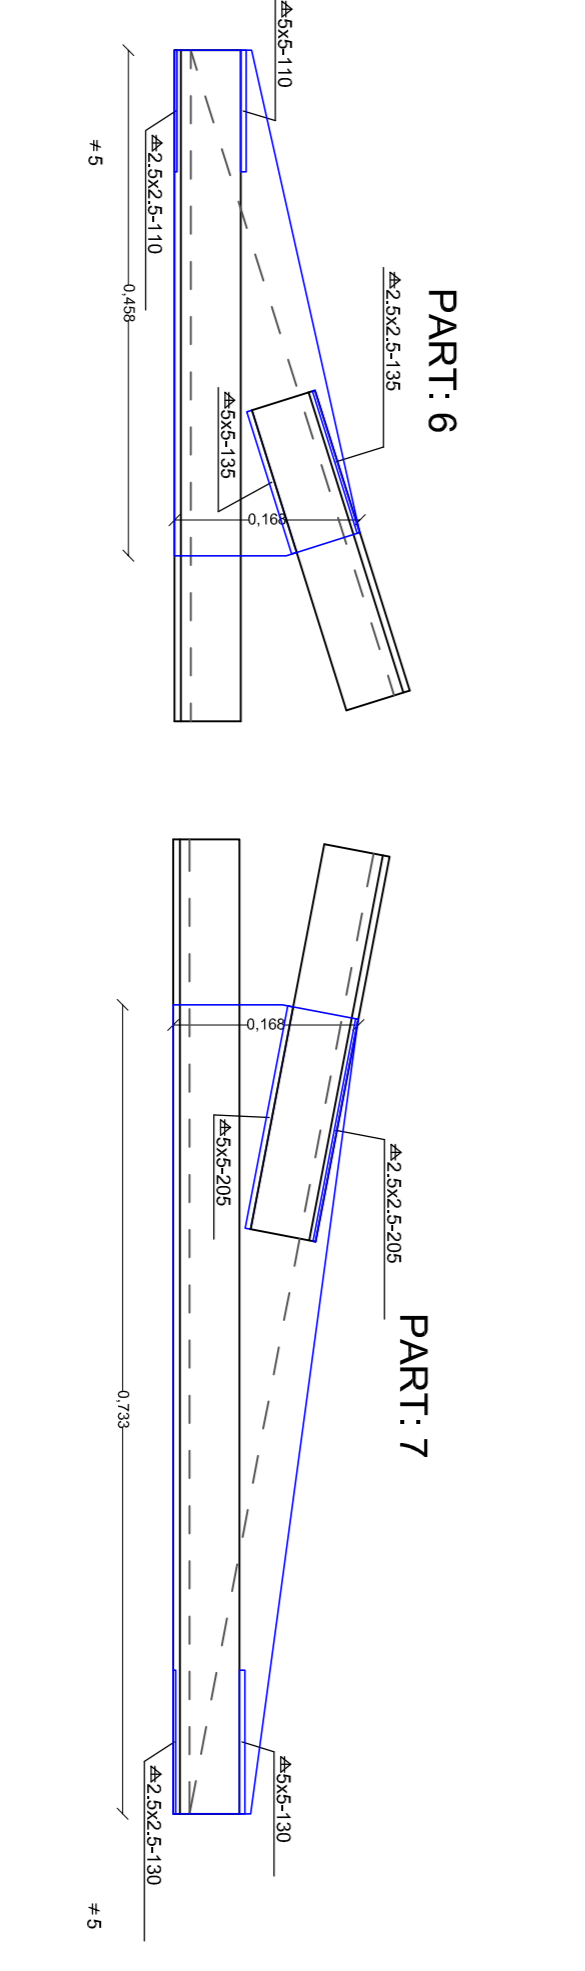

PLANIMETRIA COPERTURA CON MANTO IN LASTRA - CAPRIATE
 Scala 1:50

PARTICOLARI DELLE STRUTTURE IN ACCIAIO - SCALA 1:2

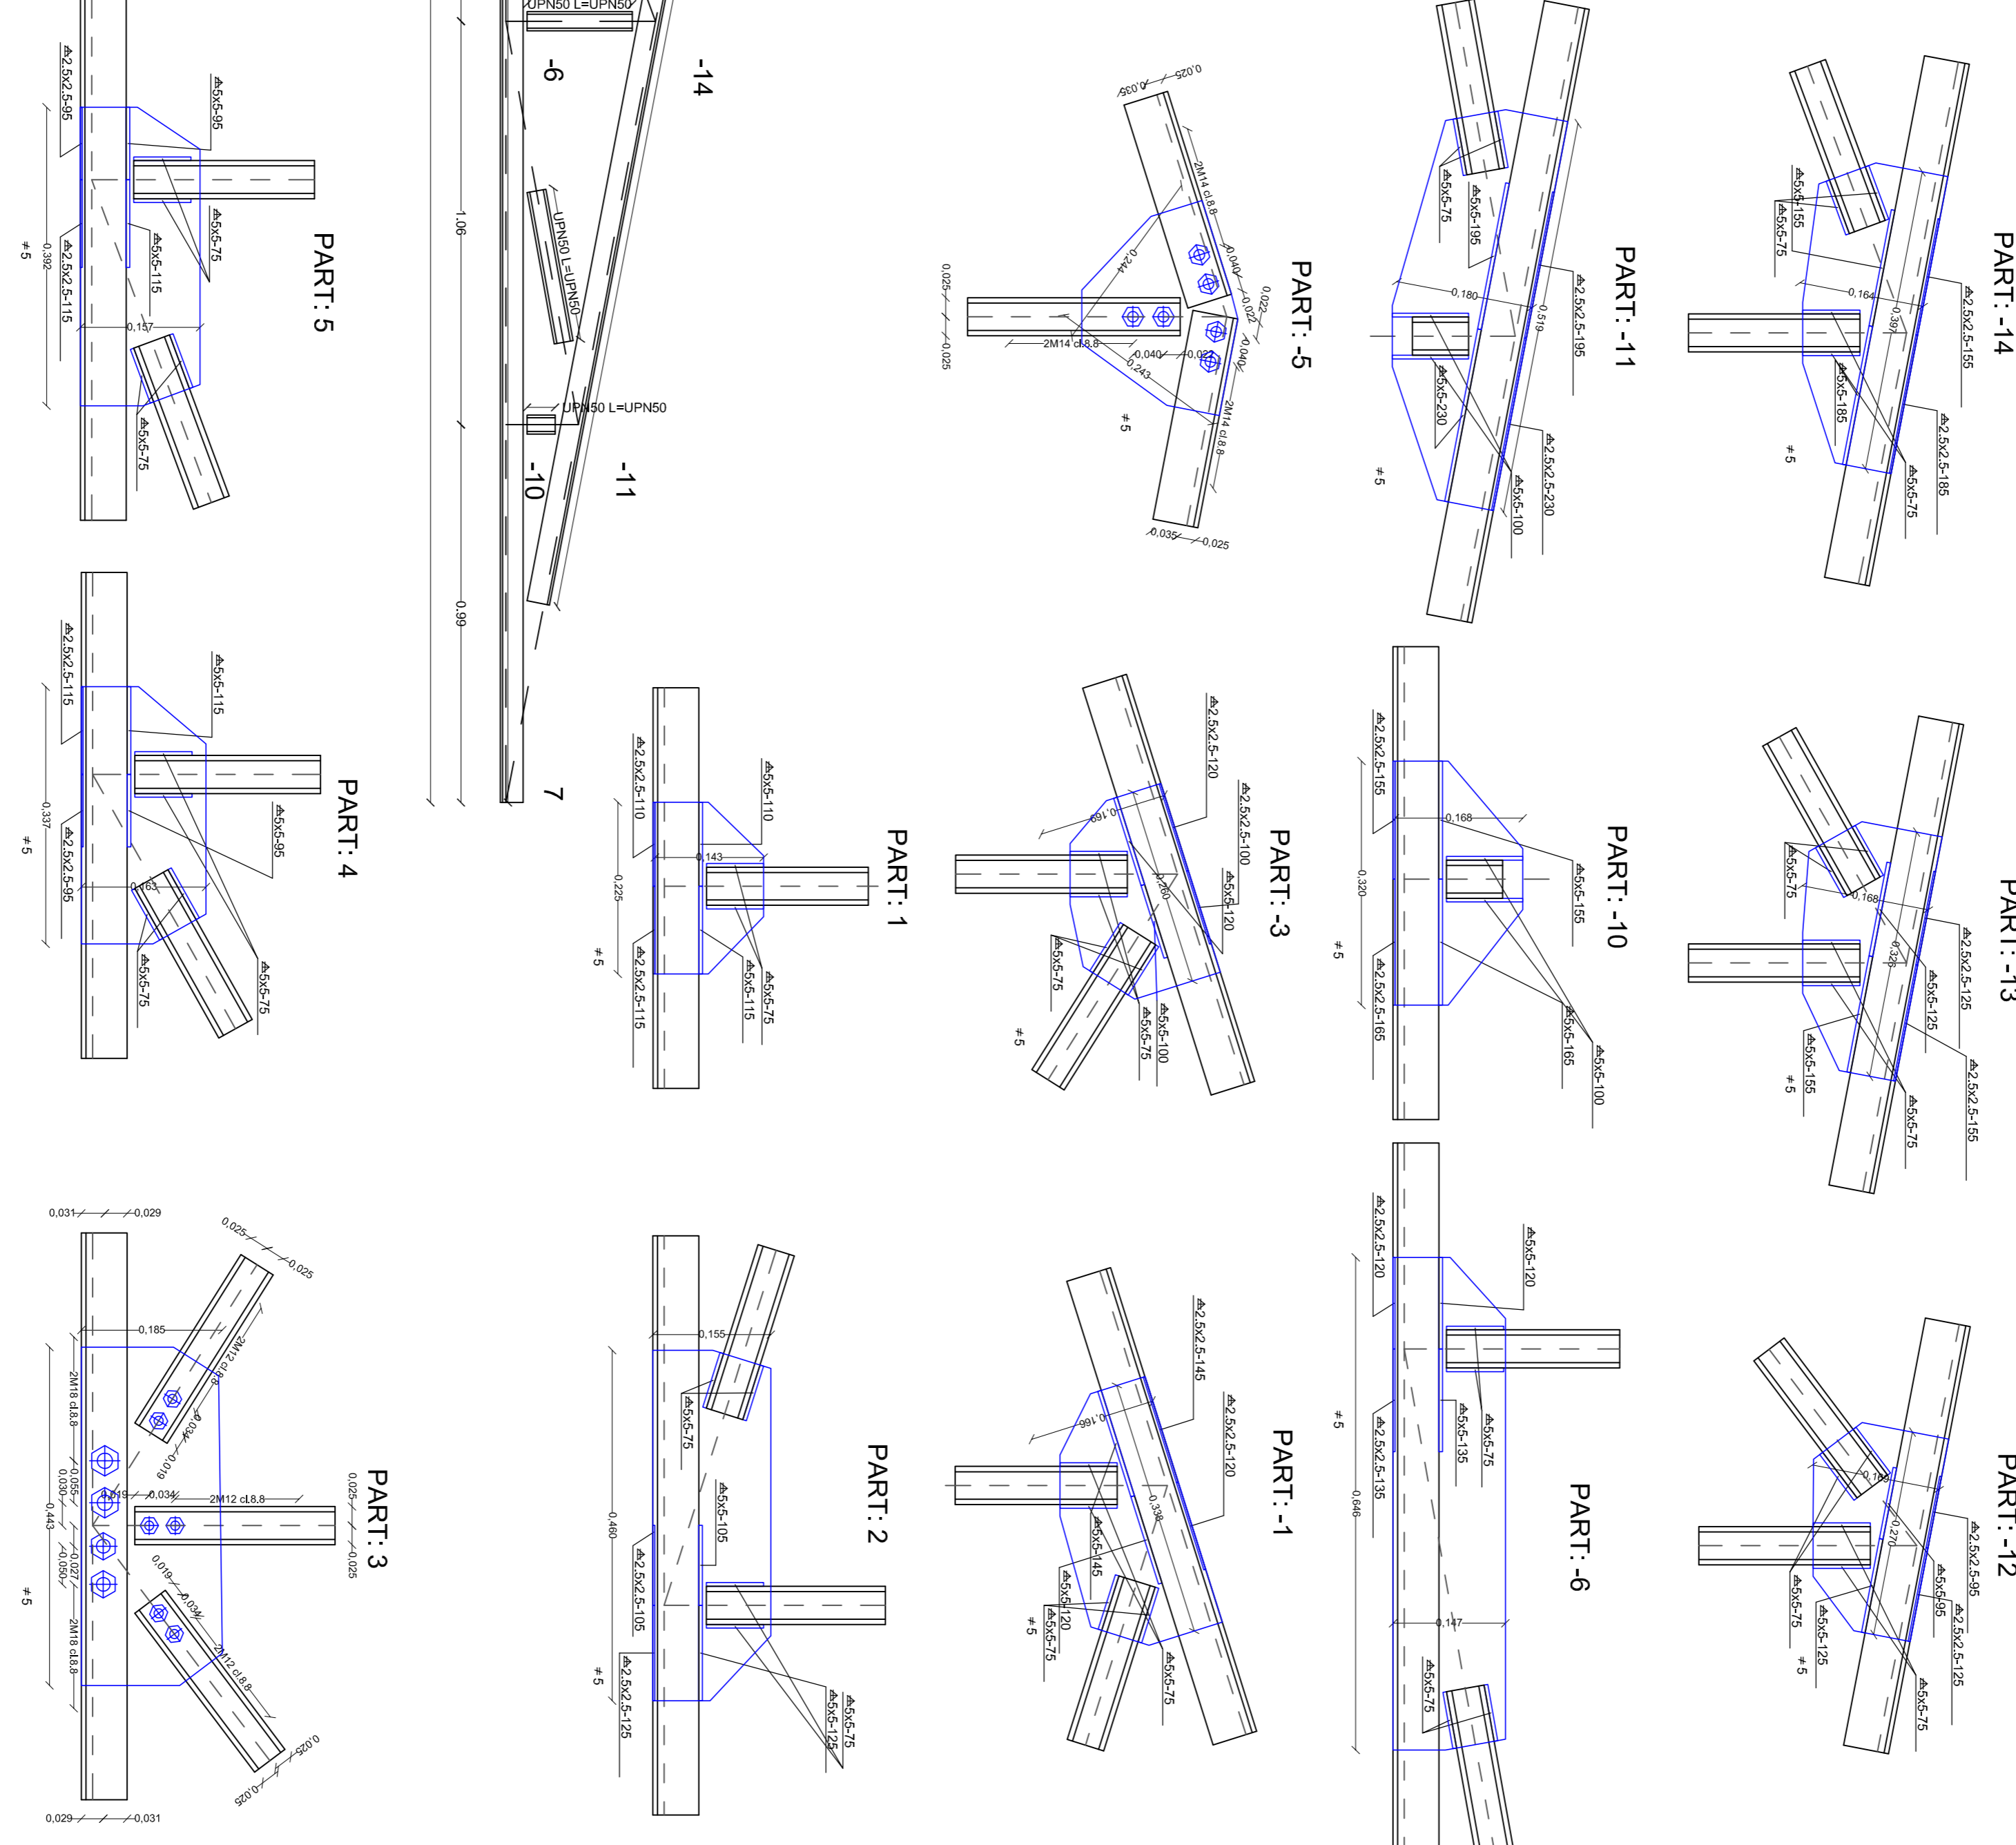

Firmato da:

Tanzarella Raffaele

codice fiscale TNZRFL51L21D754P

num.serie: 95032316766111637466491882755016743418

emesso da: ArubaPEC S.p.A. NG CA 3

valido dal 05/06/2020 al 06/06/2023