



Finanziato dall'Unione europea NextGenerationEU

Progetto  
**GUALCHIERA DI COIANO, VIA GUALCHIERA 35, INTERVENTI DI RESTAURO NELLA ZONA DELLE ANTICHE MACCHINE**

CUP  
**C35F21000070004**

Titolo  
**Tavola layout - 02 Ponteggi**

Fase  
**Progetto Esecutivo**

Servizio **Servizio Edilizia storico monumentale ed immobili comunali, Politiche energetiche e Datore di Lavoro**  
Dirigente del servizio **Arch. Francesco Caporaso**  
Responsabile Unico del Procedimento **Arch. Francesco Procopio**

**Progettisti**



Progetto Strutturale ed Architettonico  
**Ing. Raffaele Tanzarella**  
Collaboratore al Progetto Architettonico  
**Arch. Vincenzo M.A. Ferrara**  
Coordinatore della sicurezza e Direzione di esecuzione:  
**Geom. Lorenzo Fossi**  
ASSOCIAZIONE "INSIEME PER IL RECUPERO DELLA GUALCHIERA DI COIANO" - PRESIDENTE: ROBERTO DEI  
[www.gualchieradiciano.it](http://www.gualchieradiciano.it)  
Coordinatore: **Arch. Alfio Pratesi**



**H4.2**

H.4.2 TAVOLA LAYOUT - 02 PONTEGGI


Spazio riservato agli uffici:

© Copyright Comune di Prato - Servizio Edilizia storico monumentale ed immobili comunali, Politiche energetiche e Datore di Lavoro  
è vietata la riproduzione anche parziale del documento


data: **Marzo 2023**

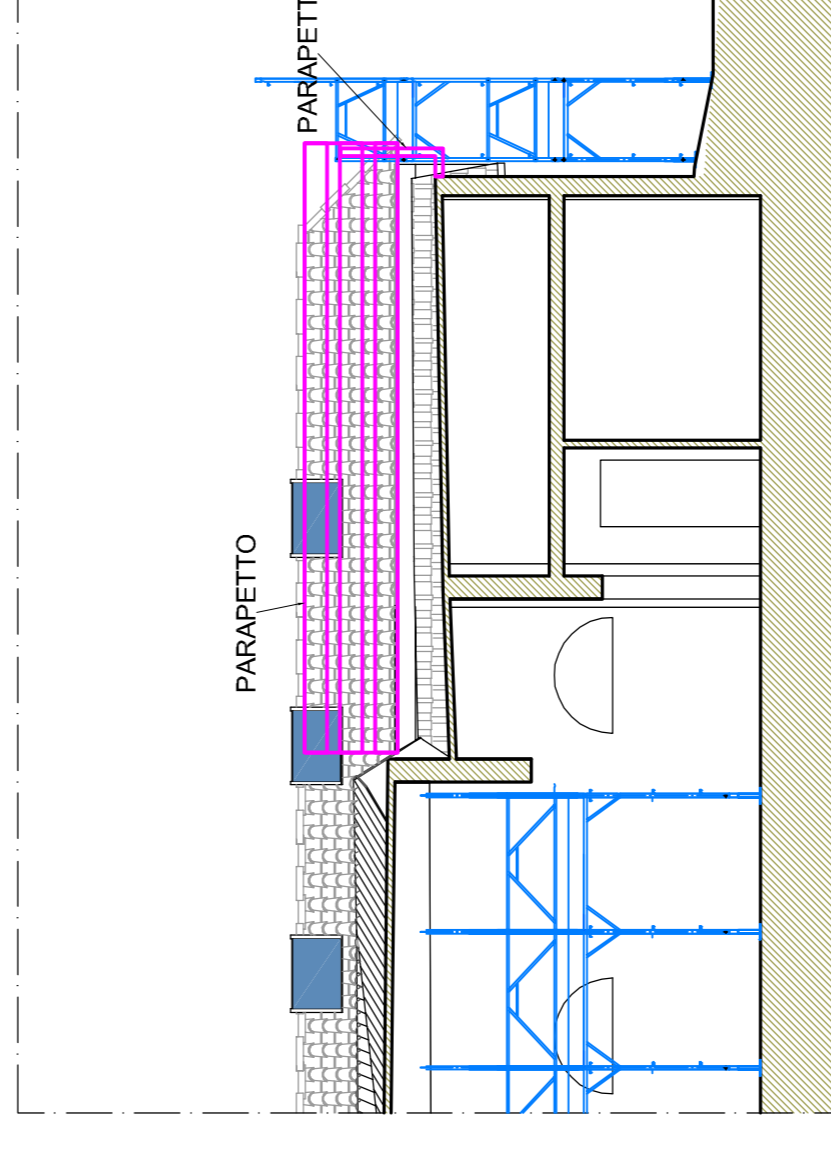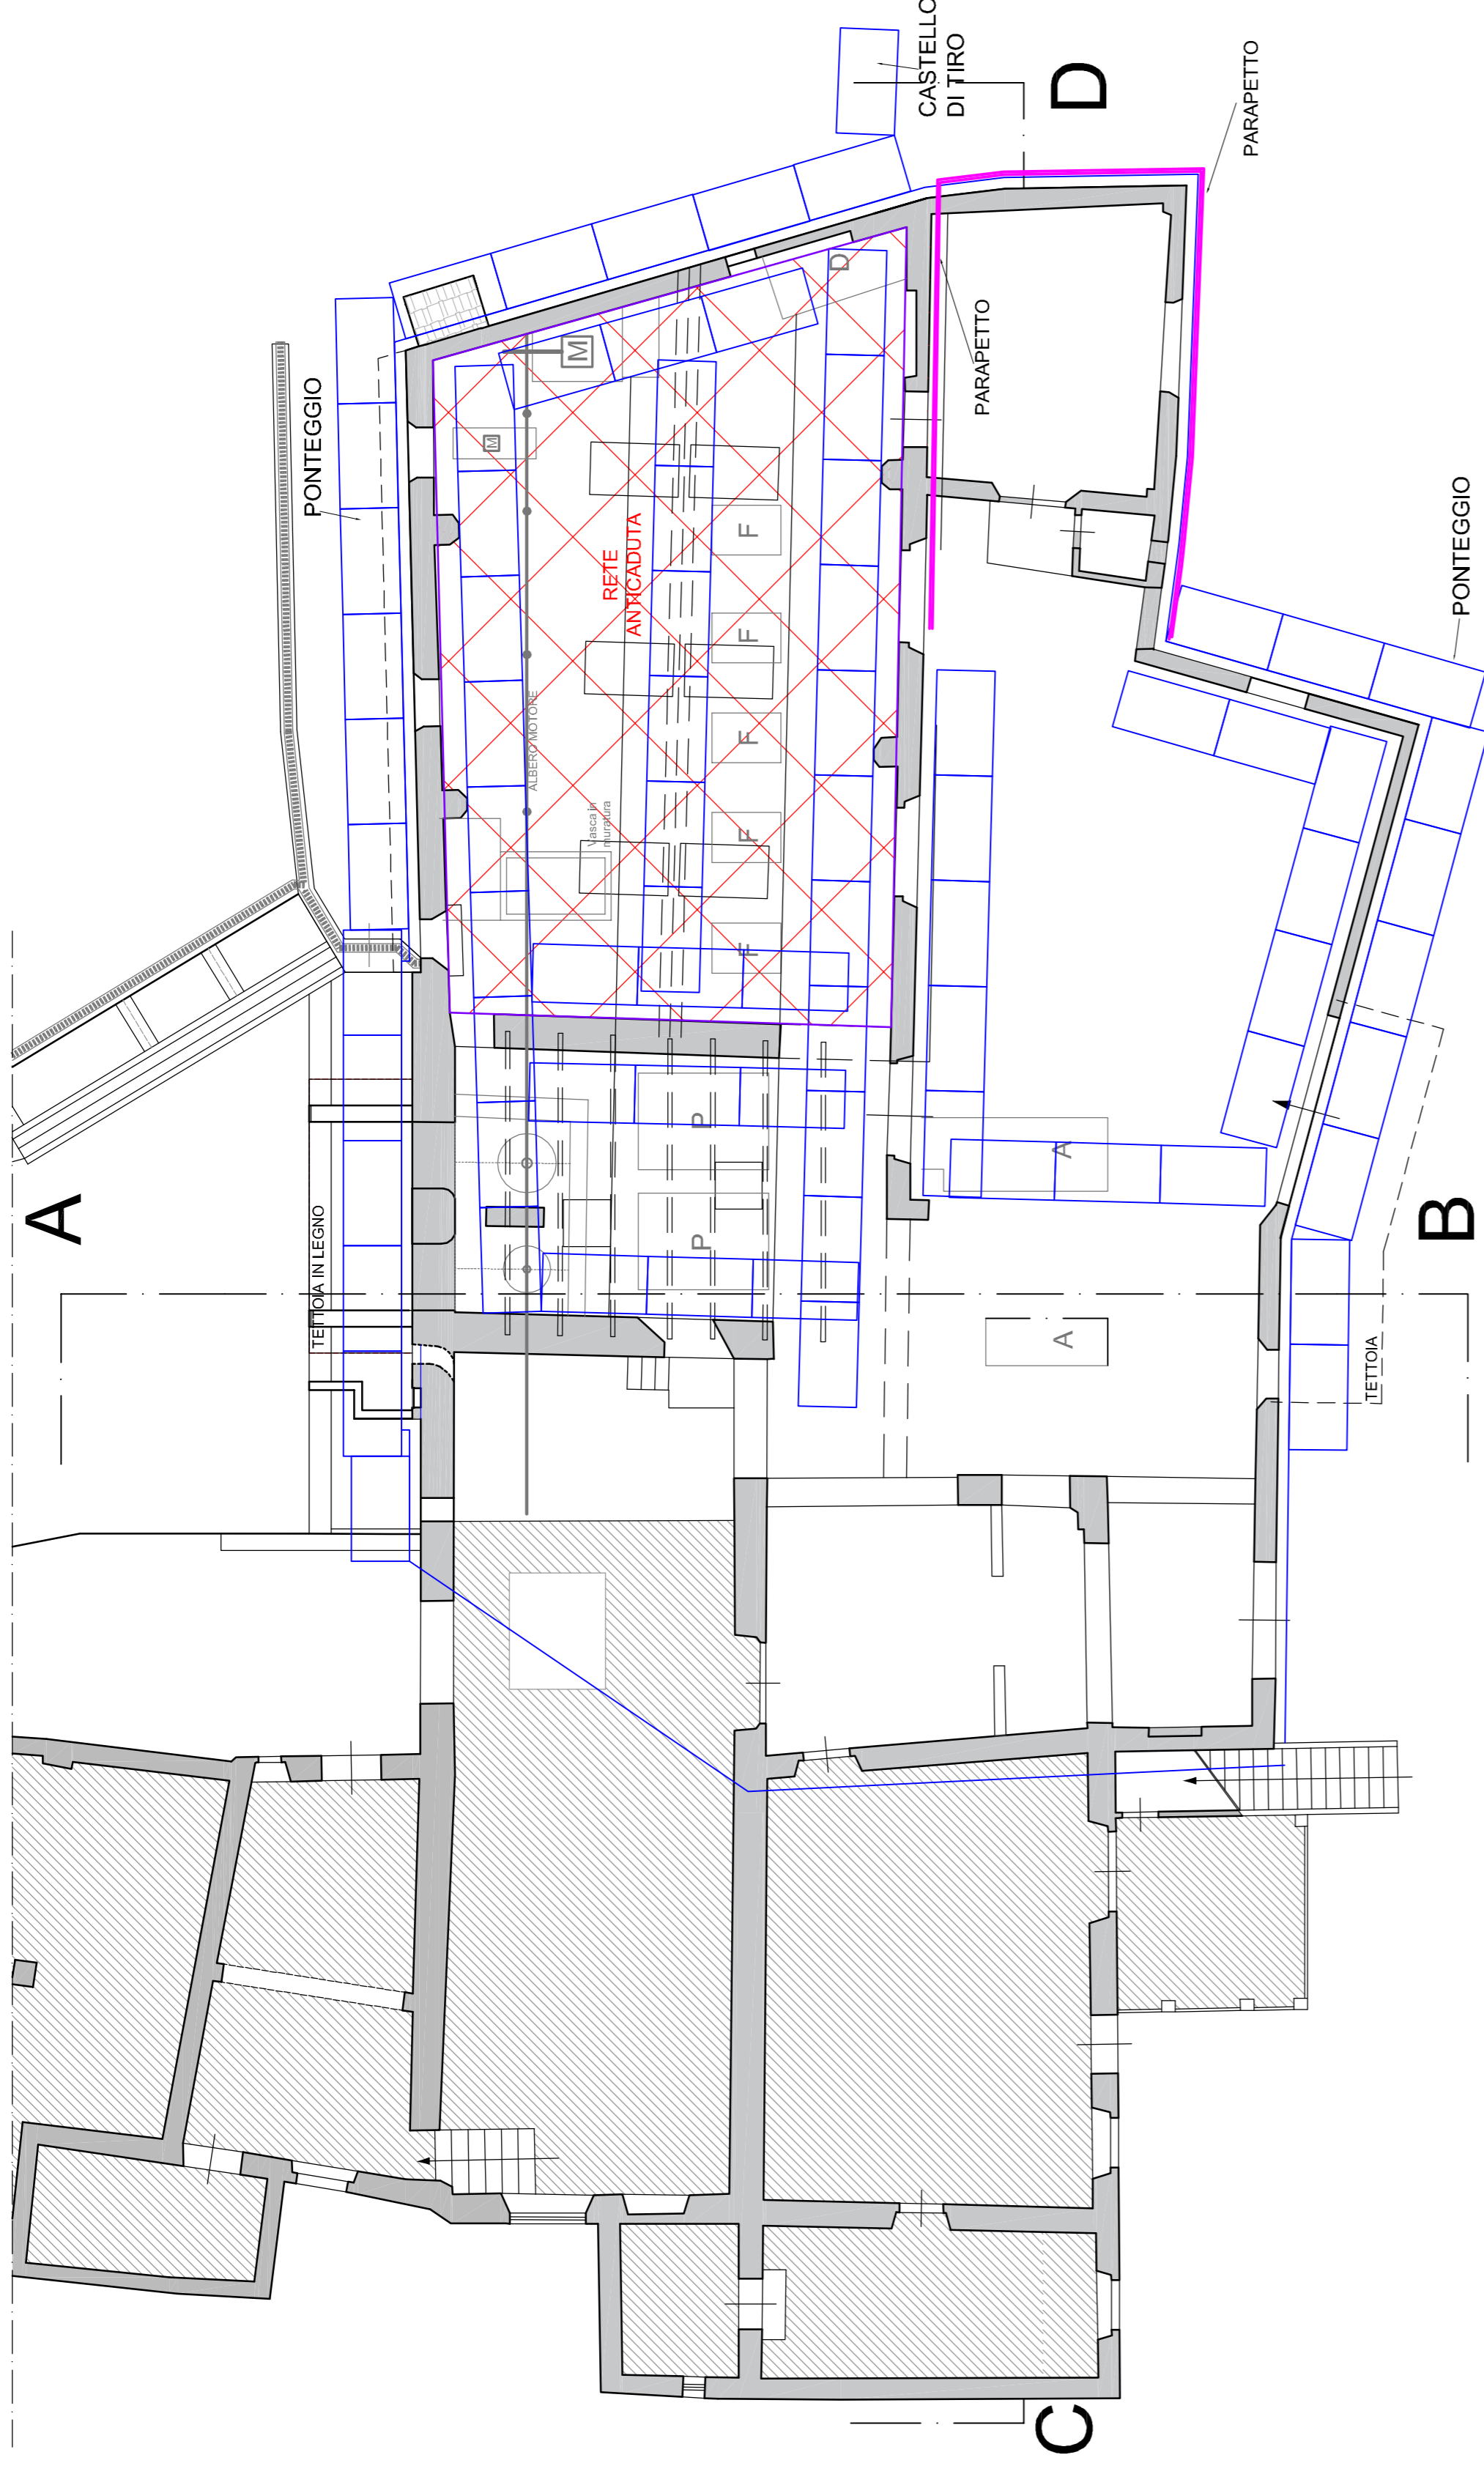


SEZIONE C-D  
PUNTELLI TETTO LEGNO

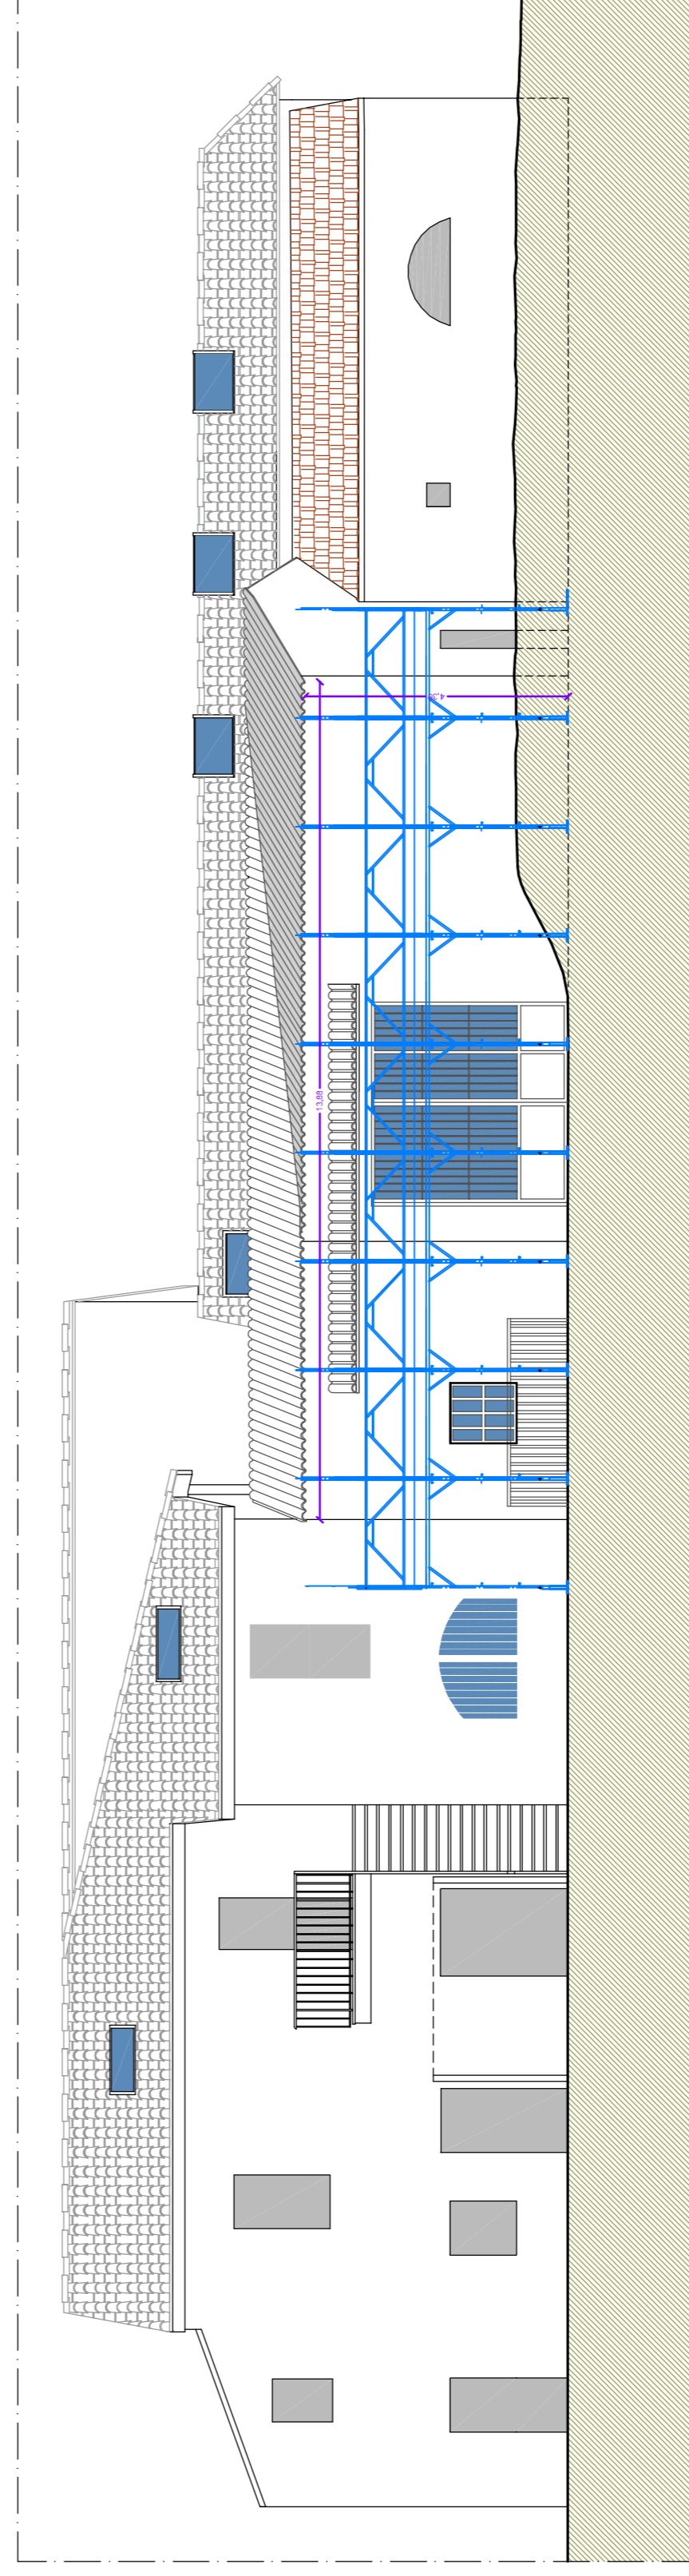

PROSPETTO SUD

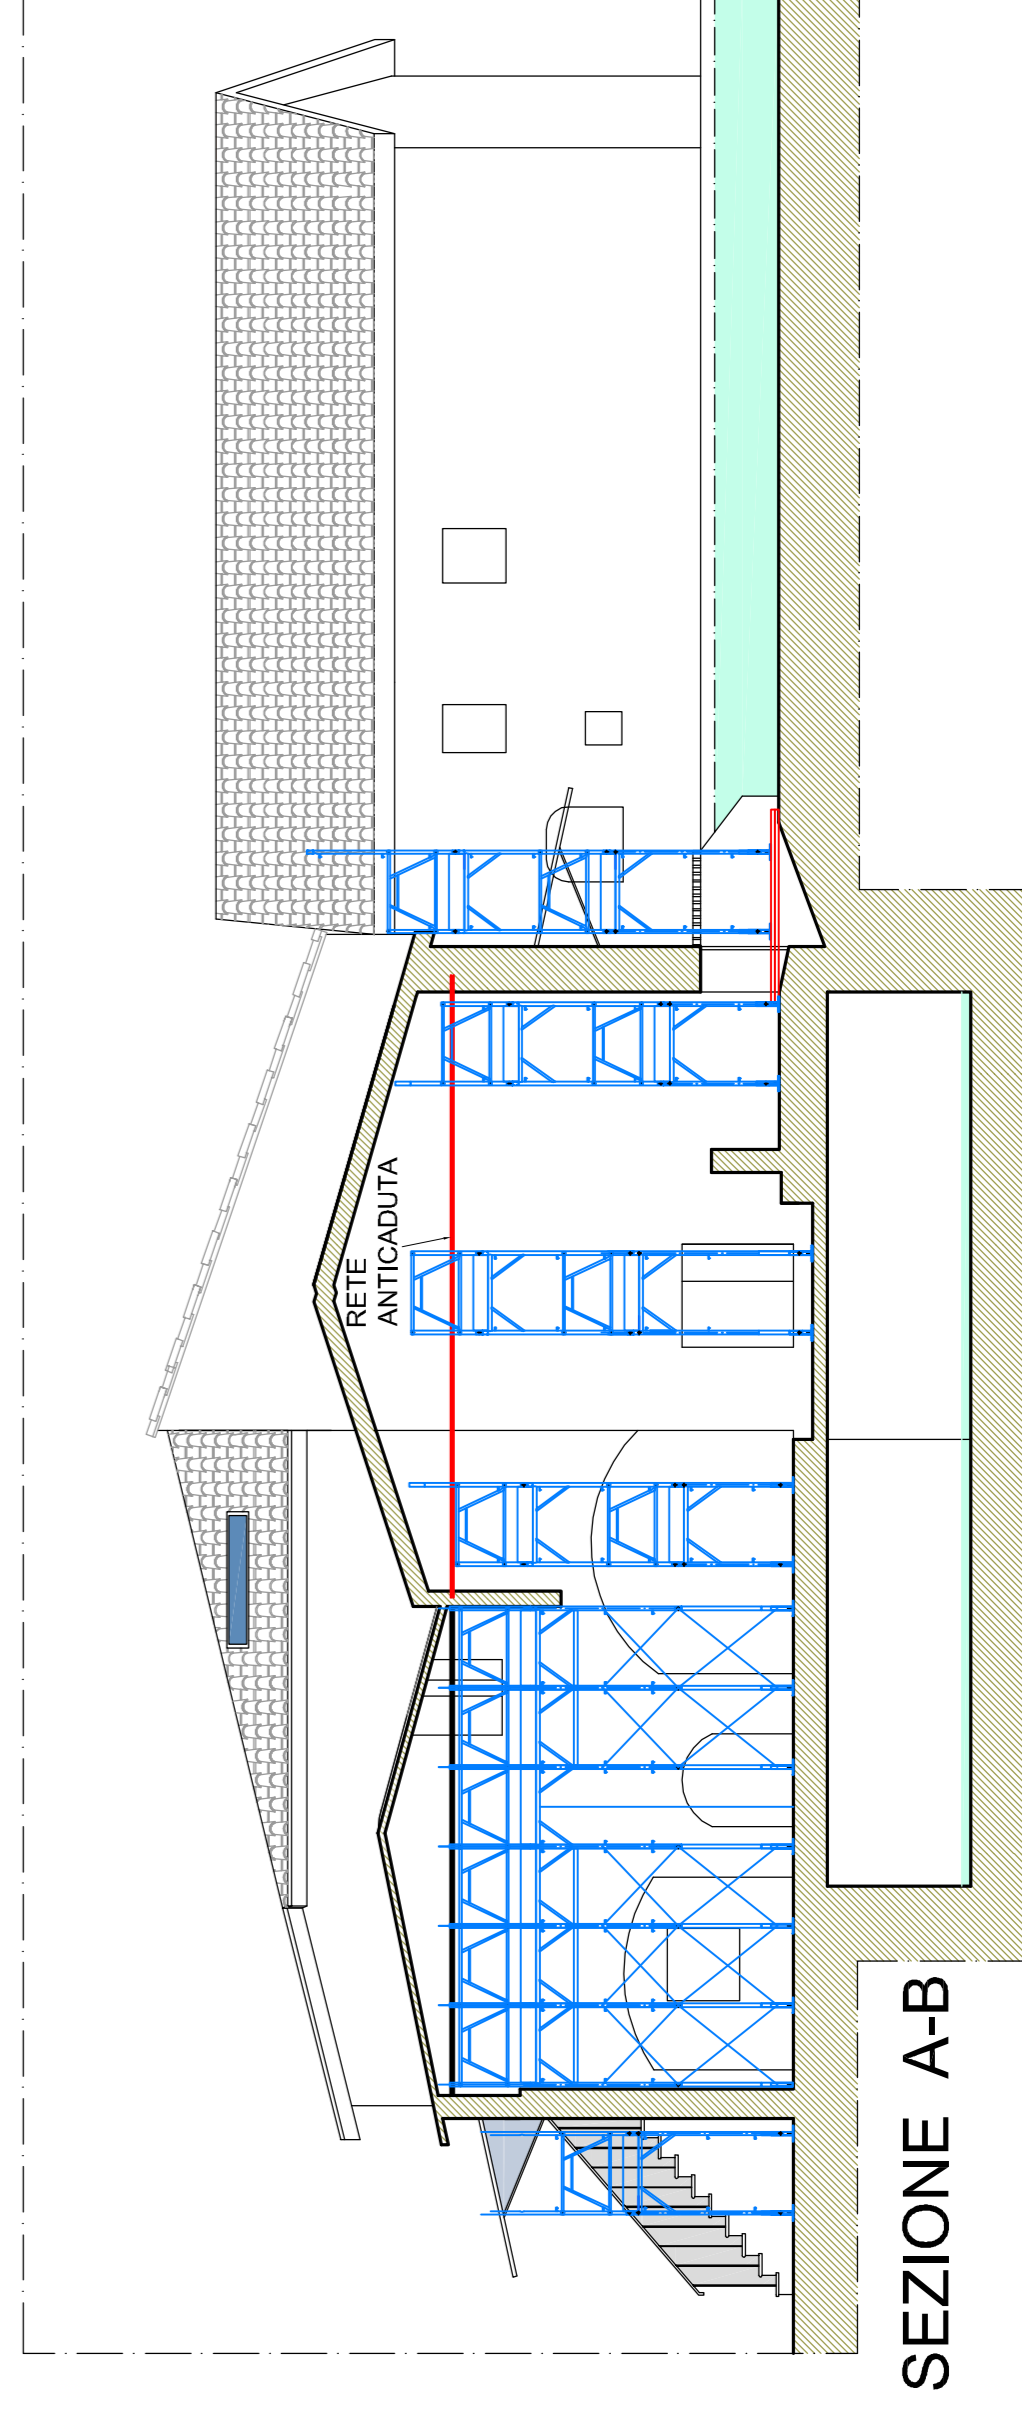

SEZIONE A-B

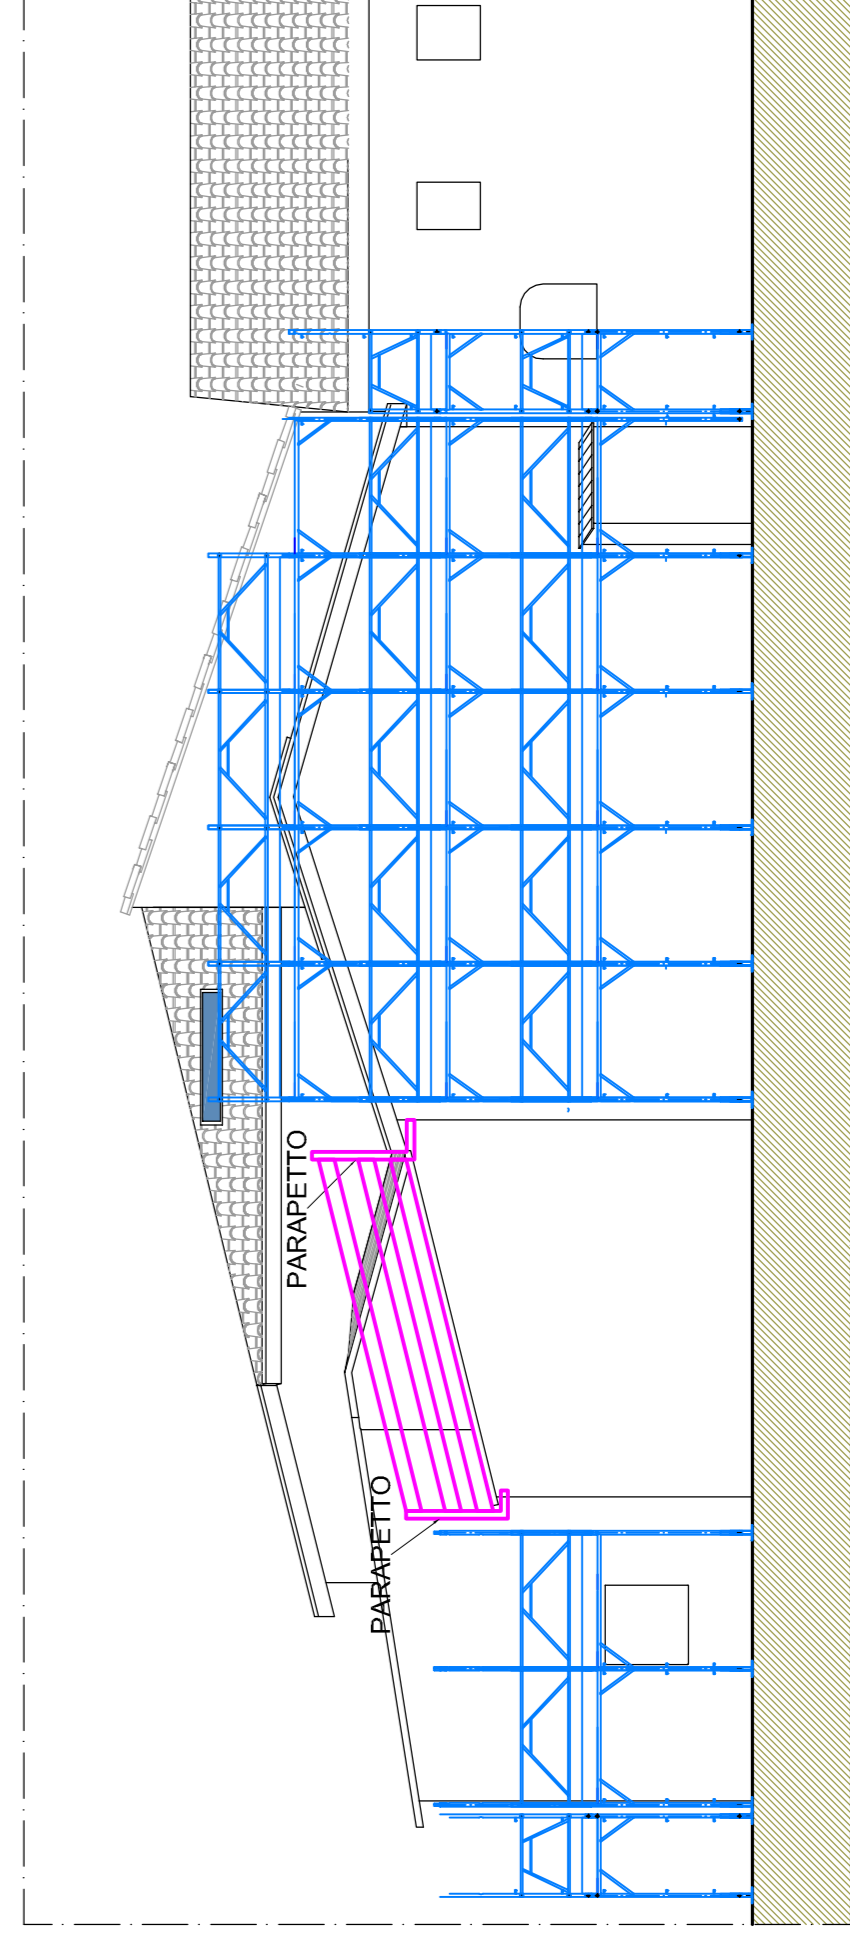

PROSPETTO EST



Firmato da:

**Fossi Lorenzo**

codice fiscale FSSLNZ85M19G999M

num.serie: 60151486230323632101784081158800553628

emesso da: ArubaPEC S.p.A. NG CA 3

valido dal 06/09/2022 al 07/09/2027