

Progetto:  
INTERVENTI DI RIQUALIFICAZIONE DI CAMPI ESISTENTI :  
LOTTO I \_ CAMPO DA RUGBY "MONTANO"  
LOTTO II \_ CAMPO DA CALCIO "MALISETI"  
LOTTO III \_ CAMPO DA CALCIO "RIBELLI"  
LOTTO IV \_ CAMPO DA CALCIO "FANTACCINI"

**LOTTO I \_ REALIZZAZIONE MANTO IN ERBA SINTETICA CAMPO DA RUGBY "MONTANO"**  
CUP: C37H21001490001

Titolo:  
**PARTICOLARI COSTRUTTIVI**

Fase:  
**PROGETTO ESECUTIVO**

Servizio:	Edilizia Scolastica e Sportiva
Dirigente del Servizio:	Arch. Laura Magni
Responsabile Unico del Procedimento:	Arch. Stefano Daddi

Progettisti:

Progetto Architettonico:  
Arch. Laura Benfante  
Arch. Cecilia Arianna Gelli  
Geom. Serena Orlandi

Progetto Impianti:  
Azeta Progetti Studio Tecnico Associato  
Ing. Rossano Nucci

Coordinatore sicurezza in fase di progetto ed esecuzione:  
Azeta Progetti Studio Tecnico Associato  
Geom. Luca Giorgi

Progetto strutturale:  
Ing. Francesco Sanzo


REV.01

Elaborato: I\_ARCH06 - Particolari costruttivi


Spazio riservato agli uffici:

Data: Maggio 2023


© Copyright Comune di Prato - Edilizia Scolastica e Sportiva è vietata la riproduzione anche parziale del documento

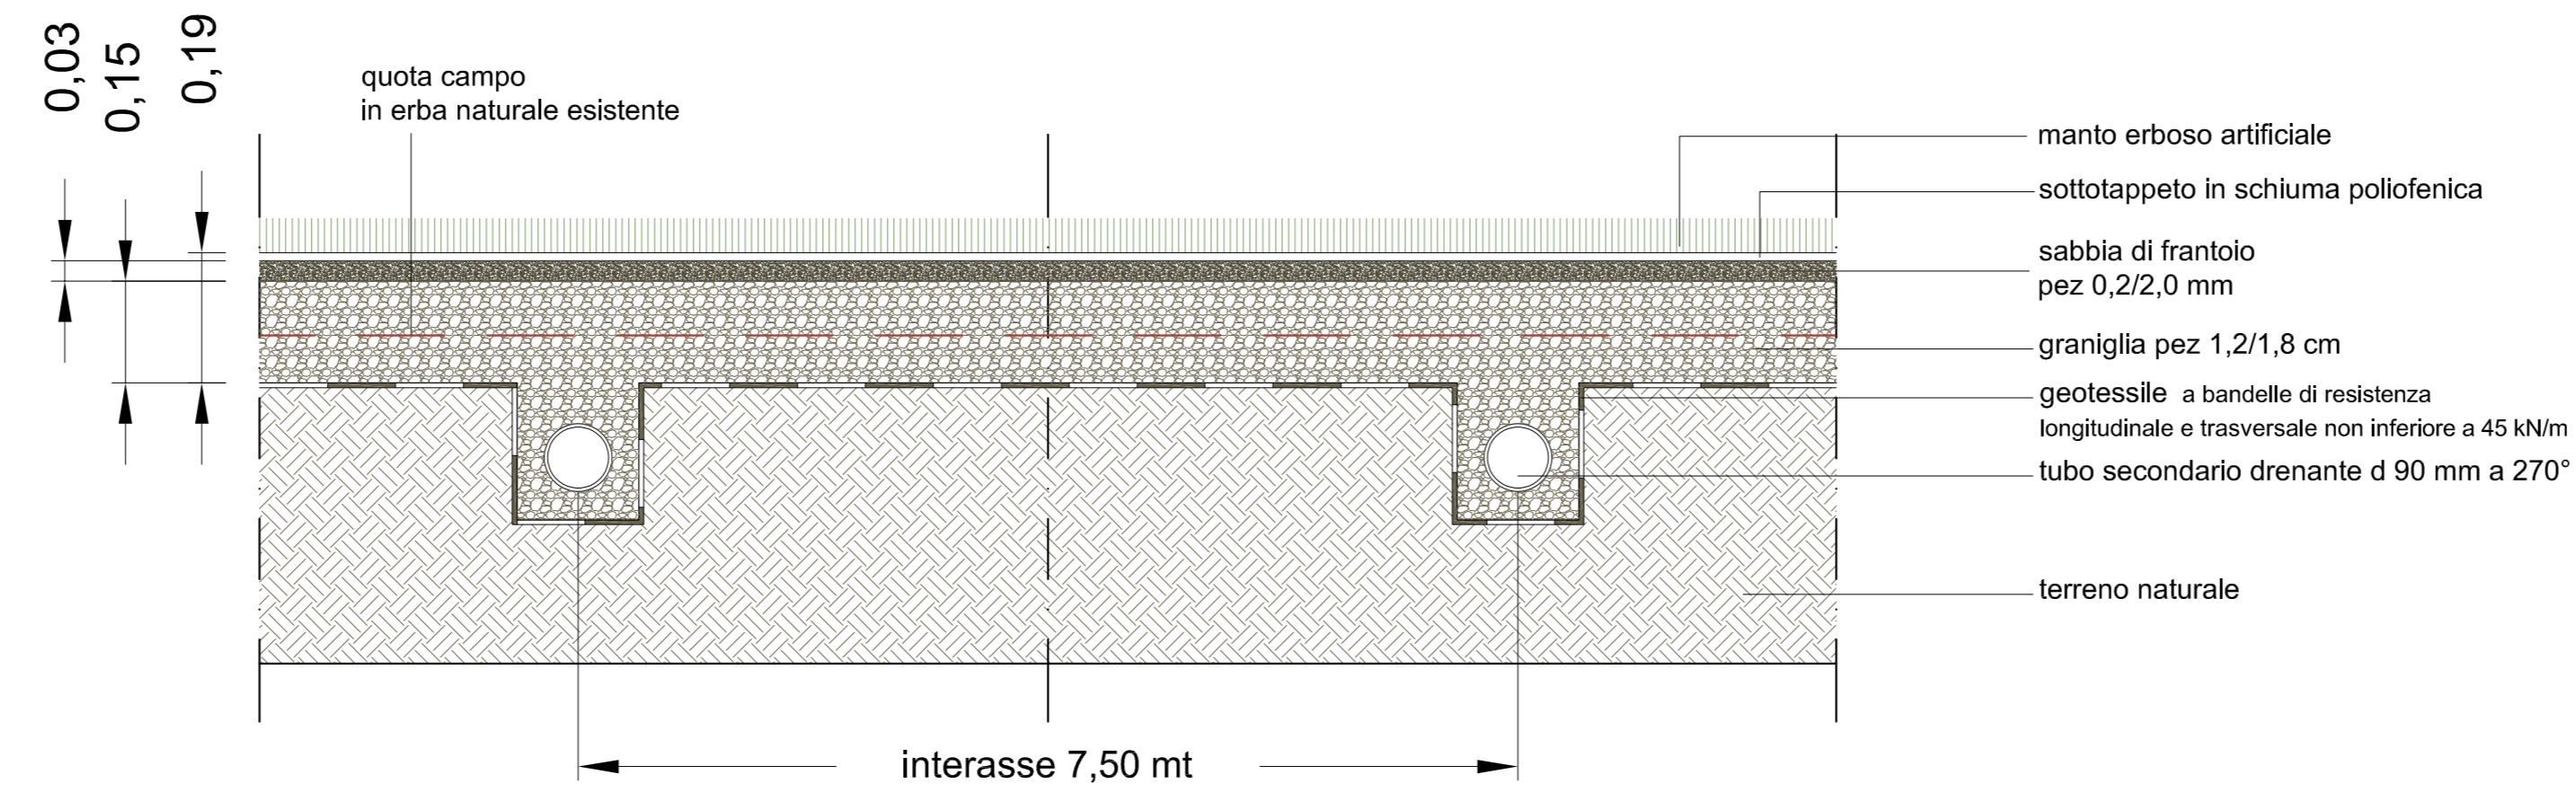


Sezione A-A'  
in corrispondenza tubo drenante secondario  
SCALA 1:10

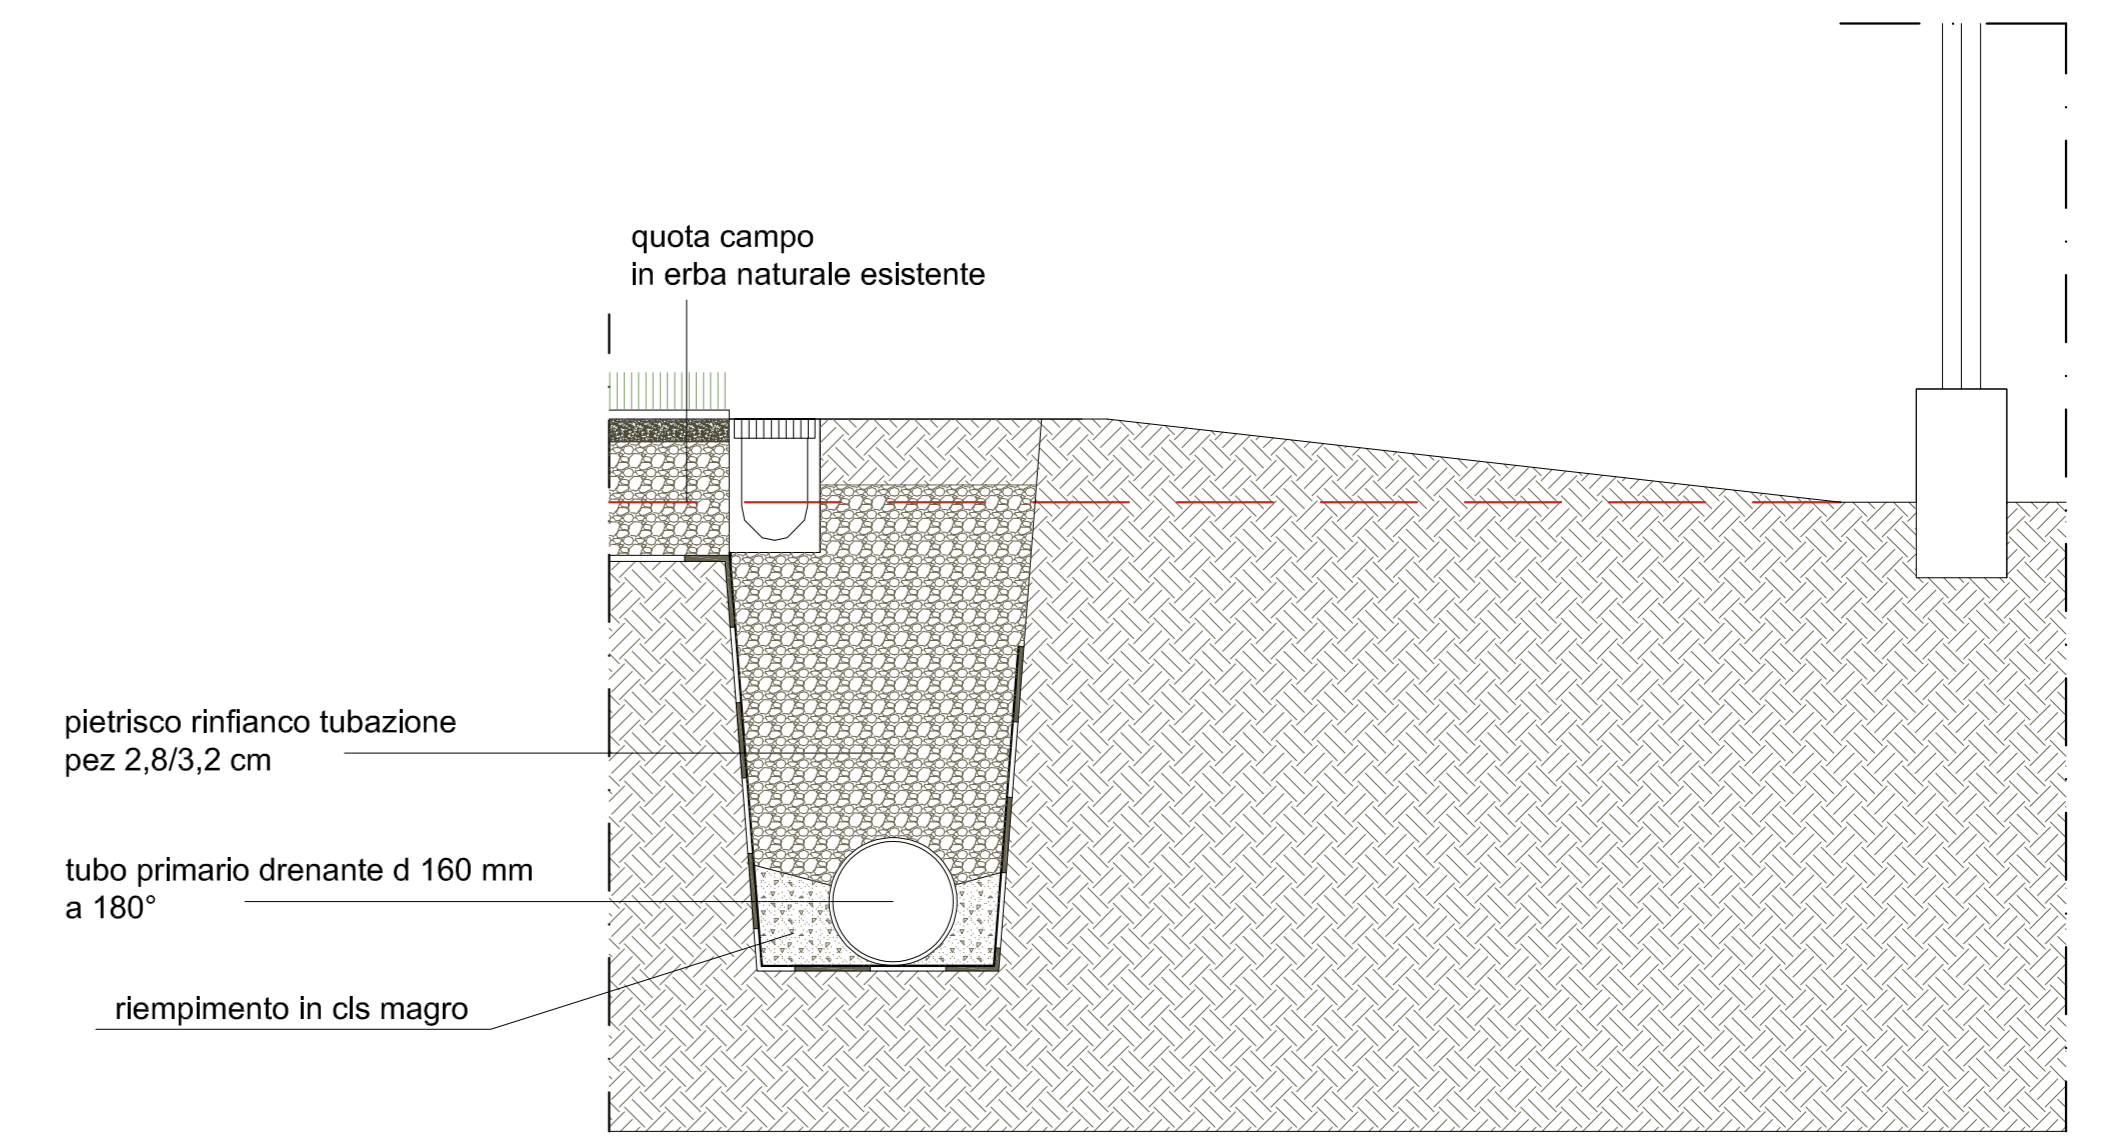


Sezione B-B'  
su tubazione primaria  
SCALA 1:10

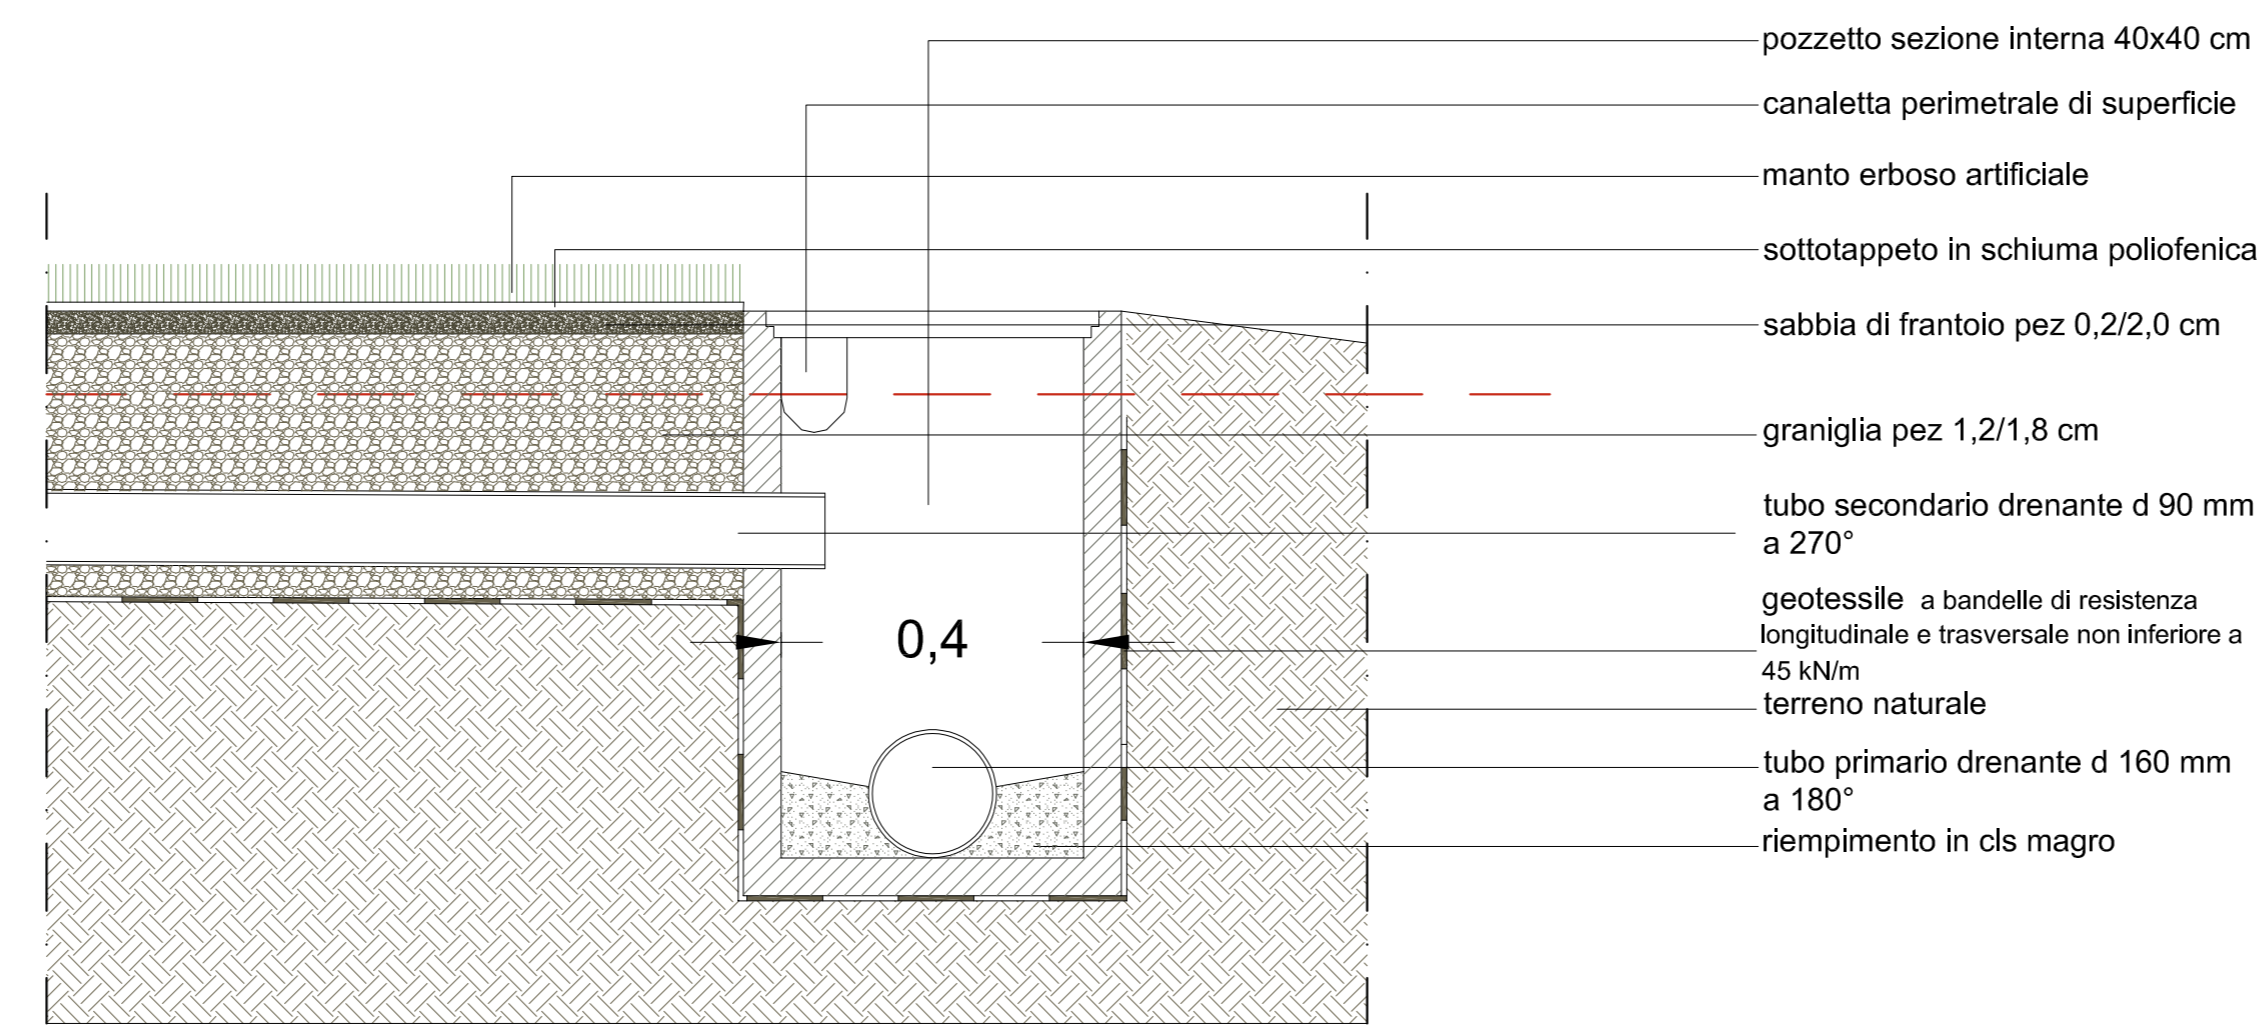


Sezione C-C'  
in corrispondenza pozzetto perimetrale  
SCALA 1:10

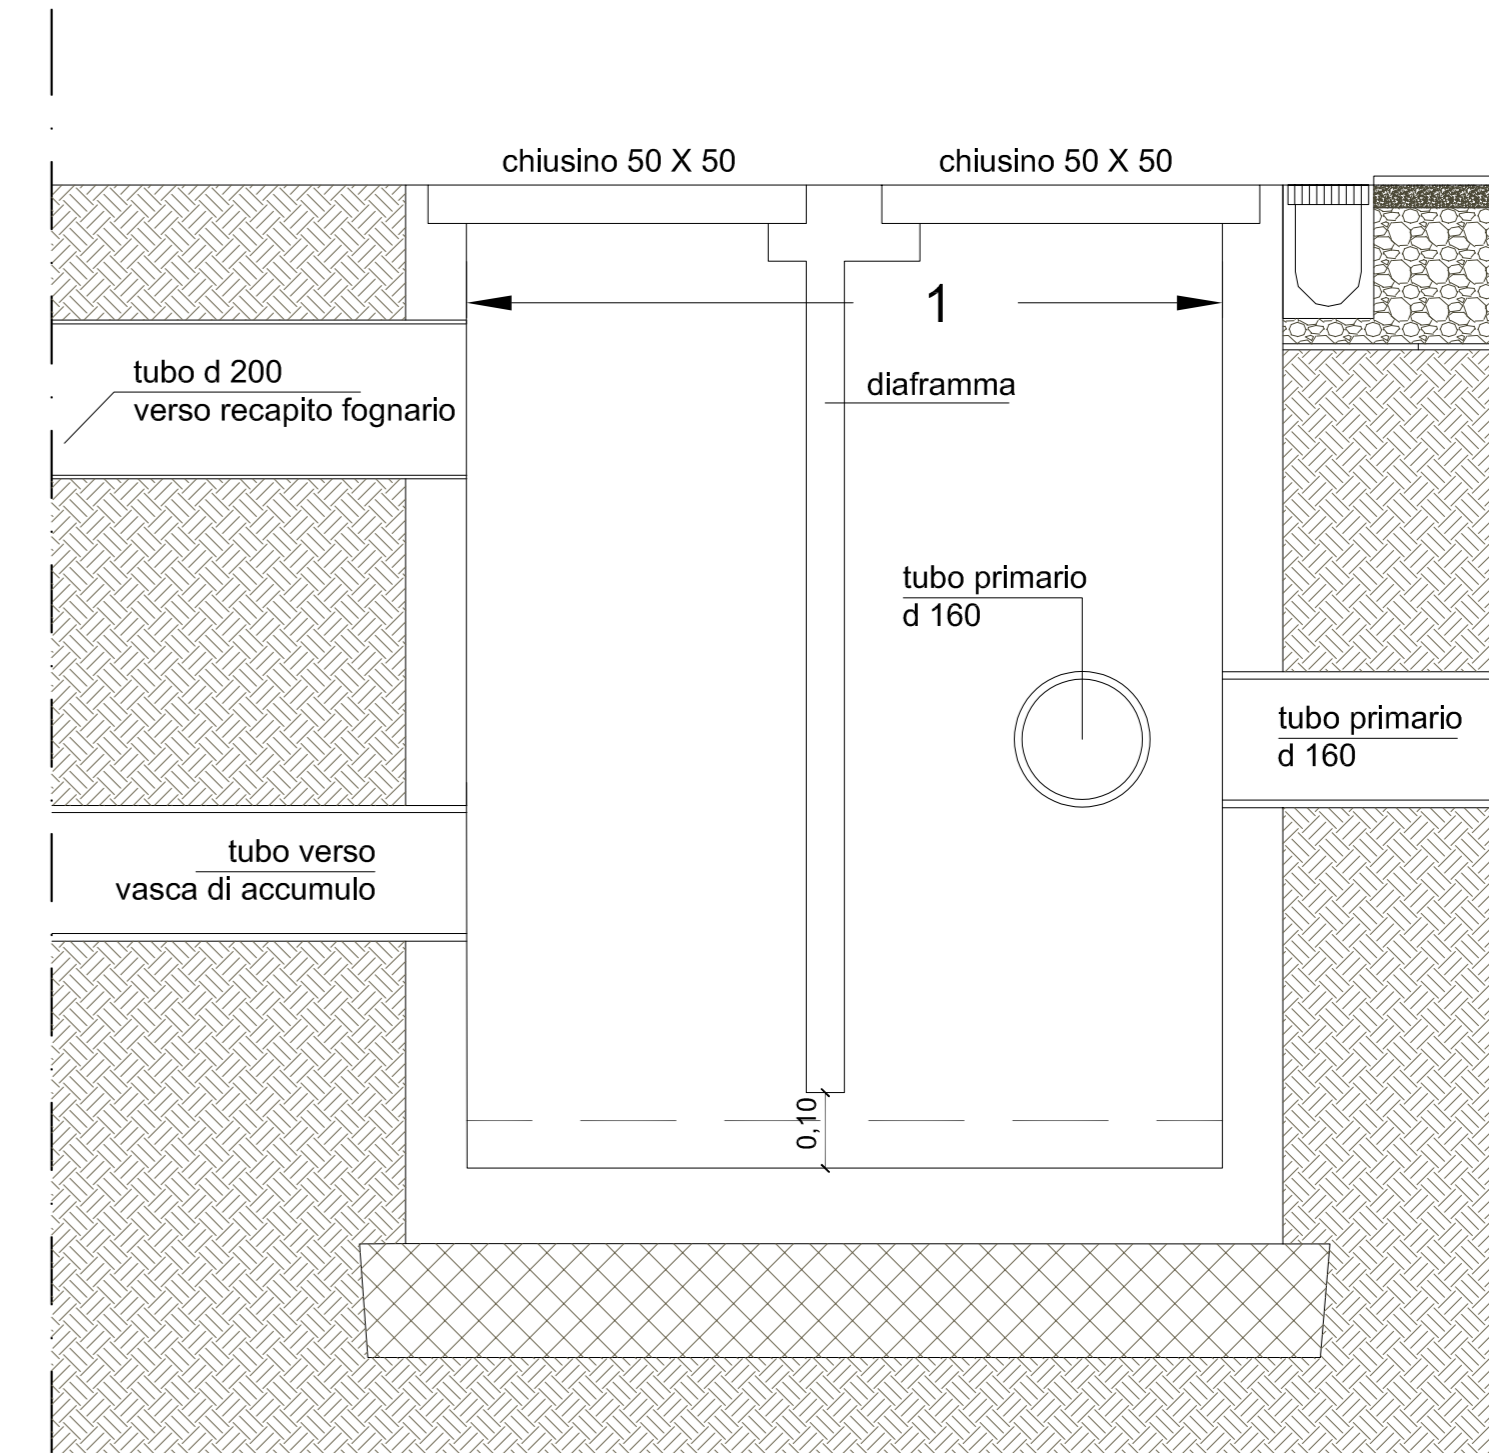

Sezione D-D'  
pozzetto 100x100 cm  
SCALA 1:10

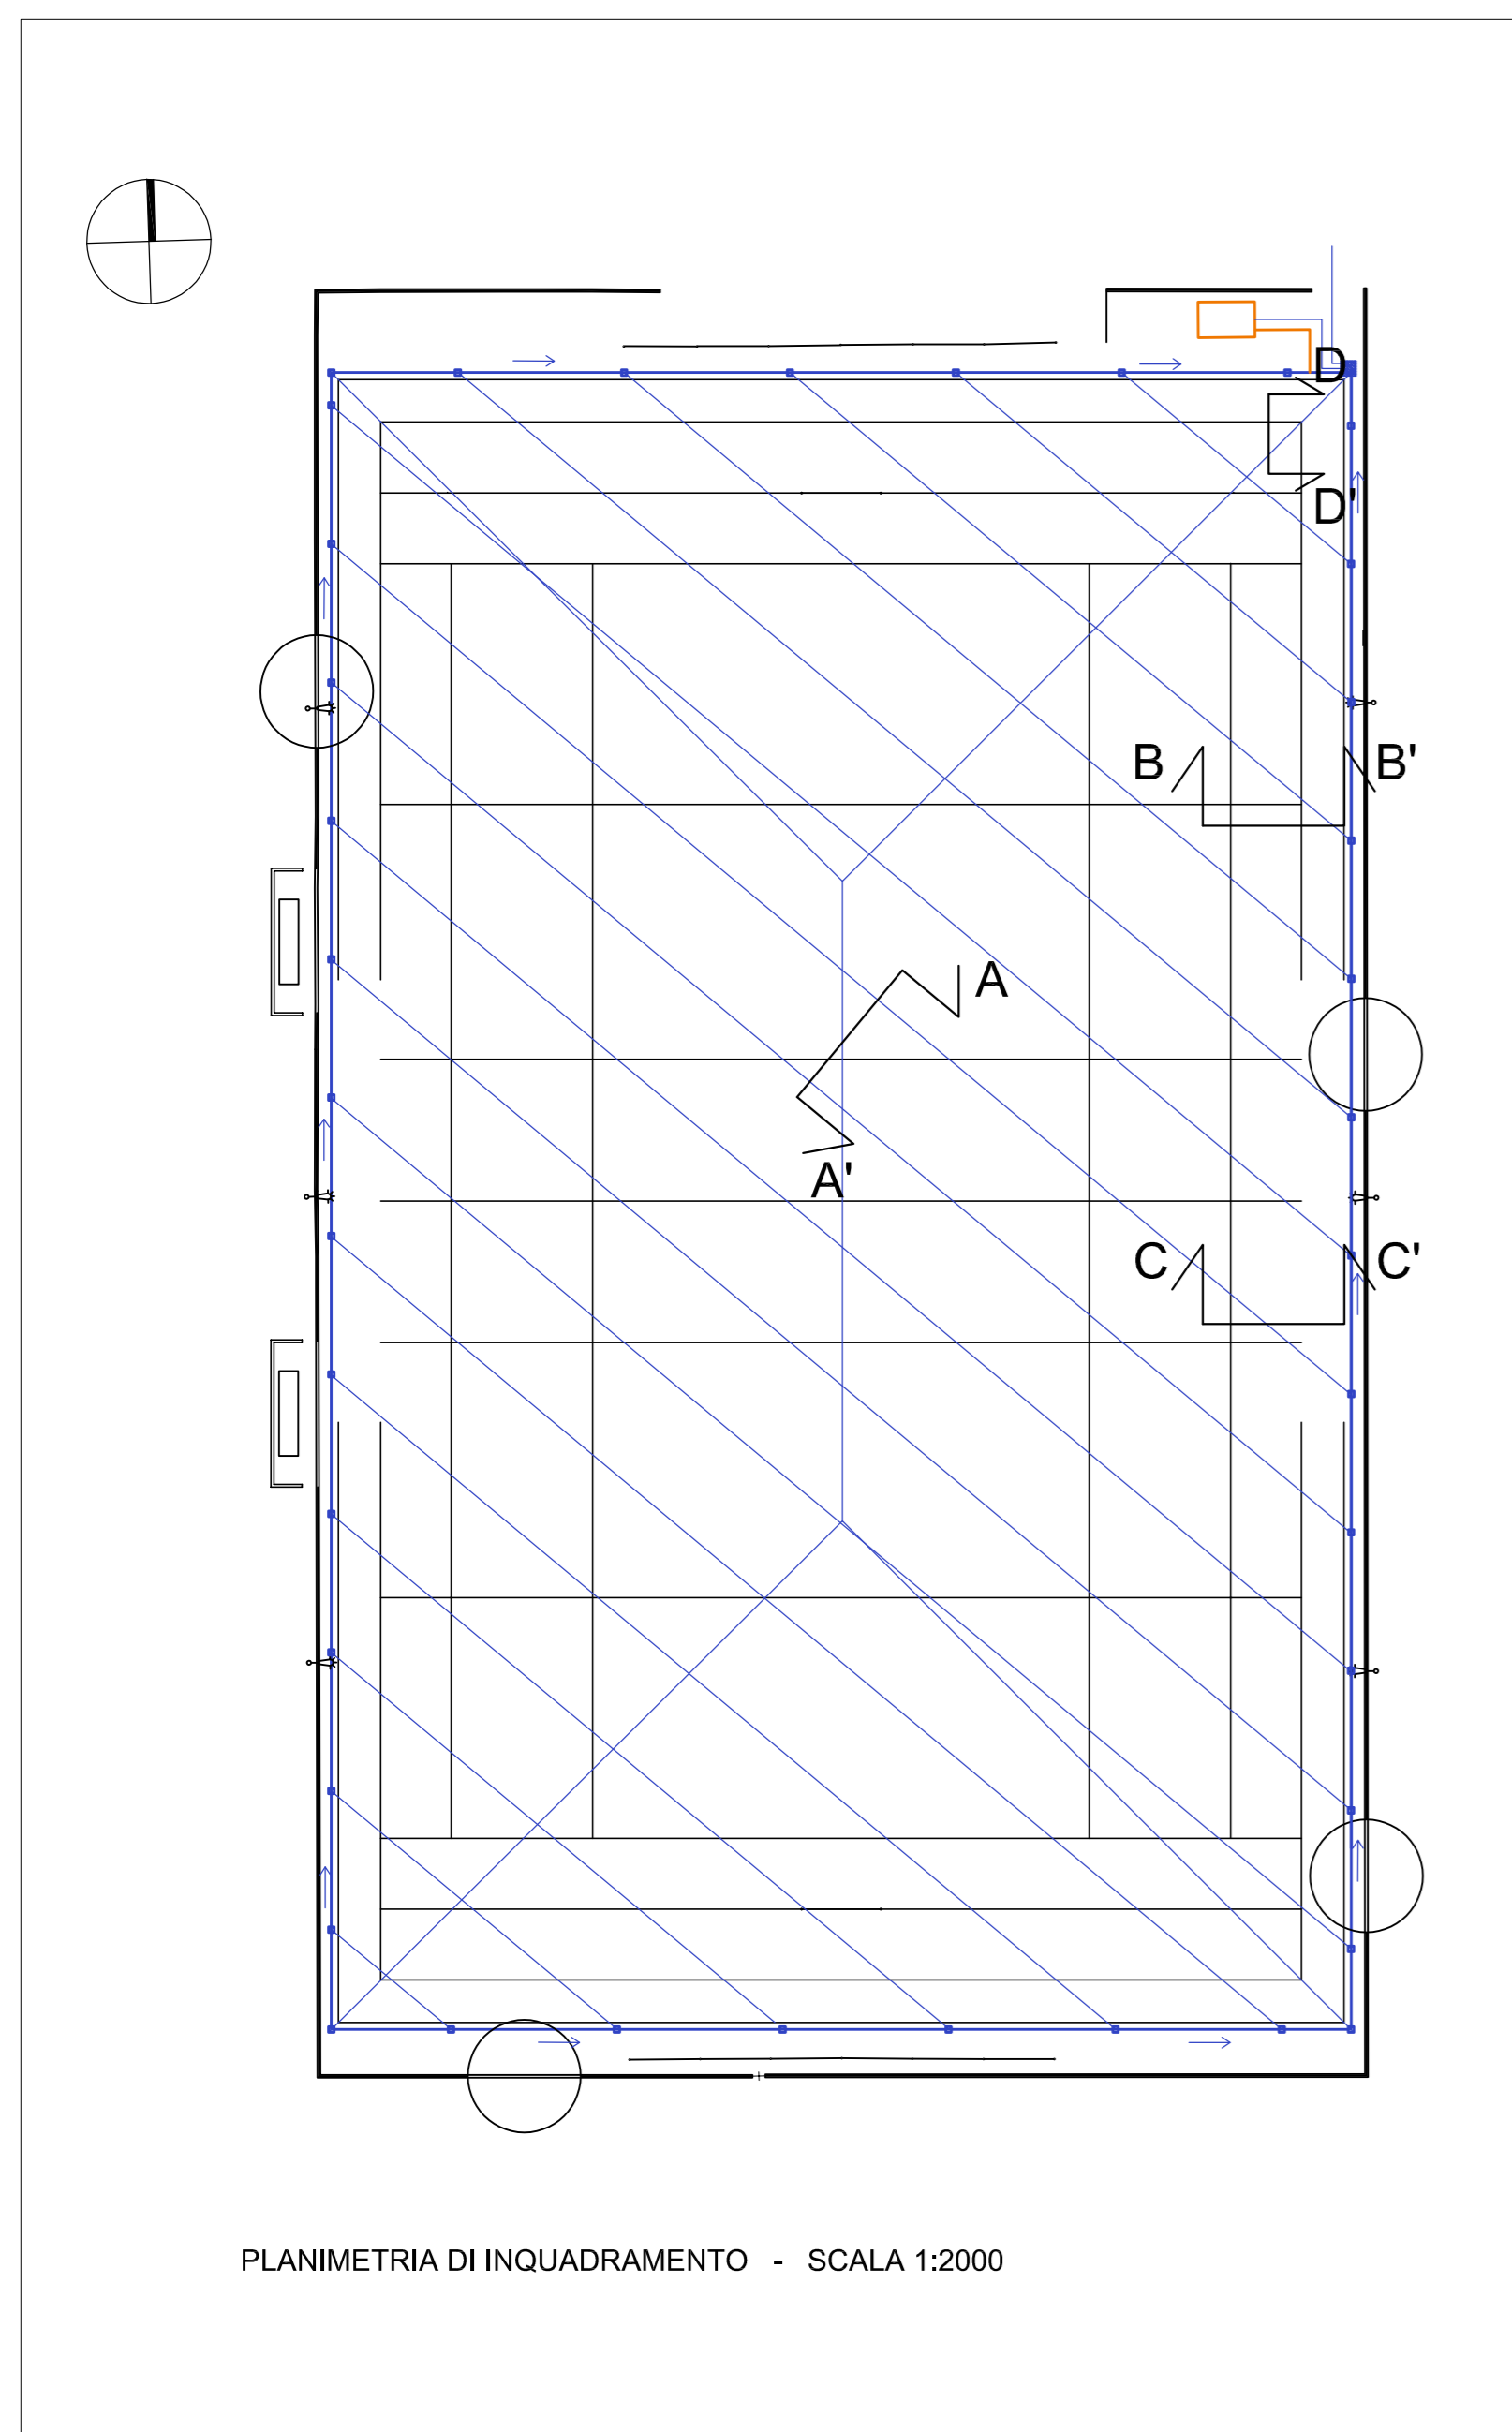

PLANIMETRIA DI INQUADRAMENTO - SCALA 1:2000

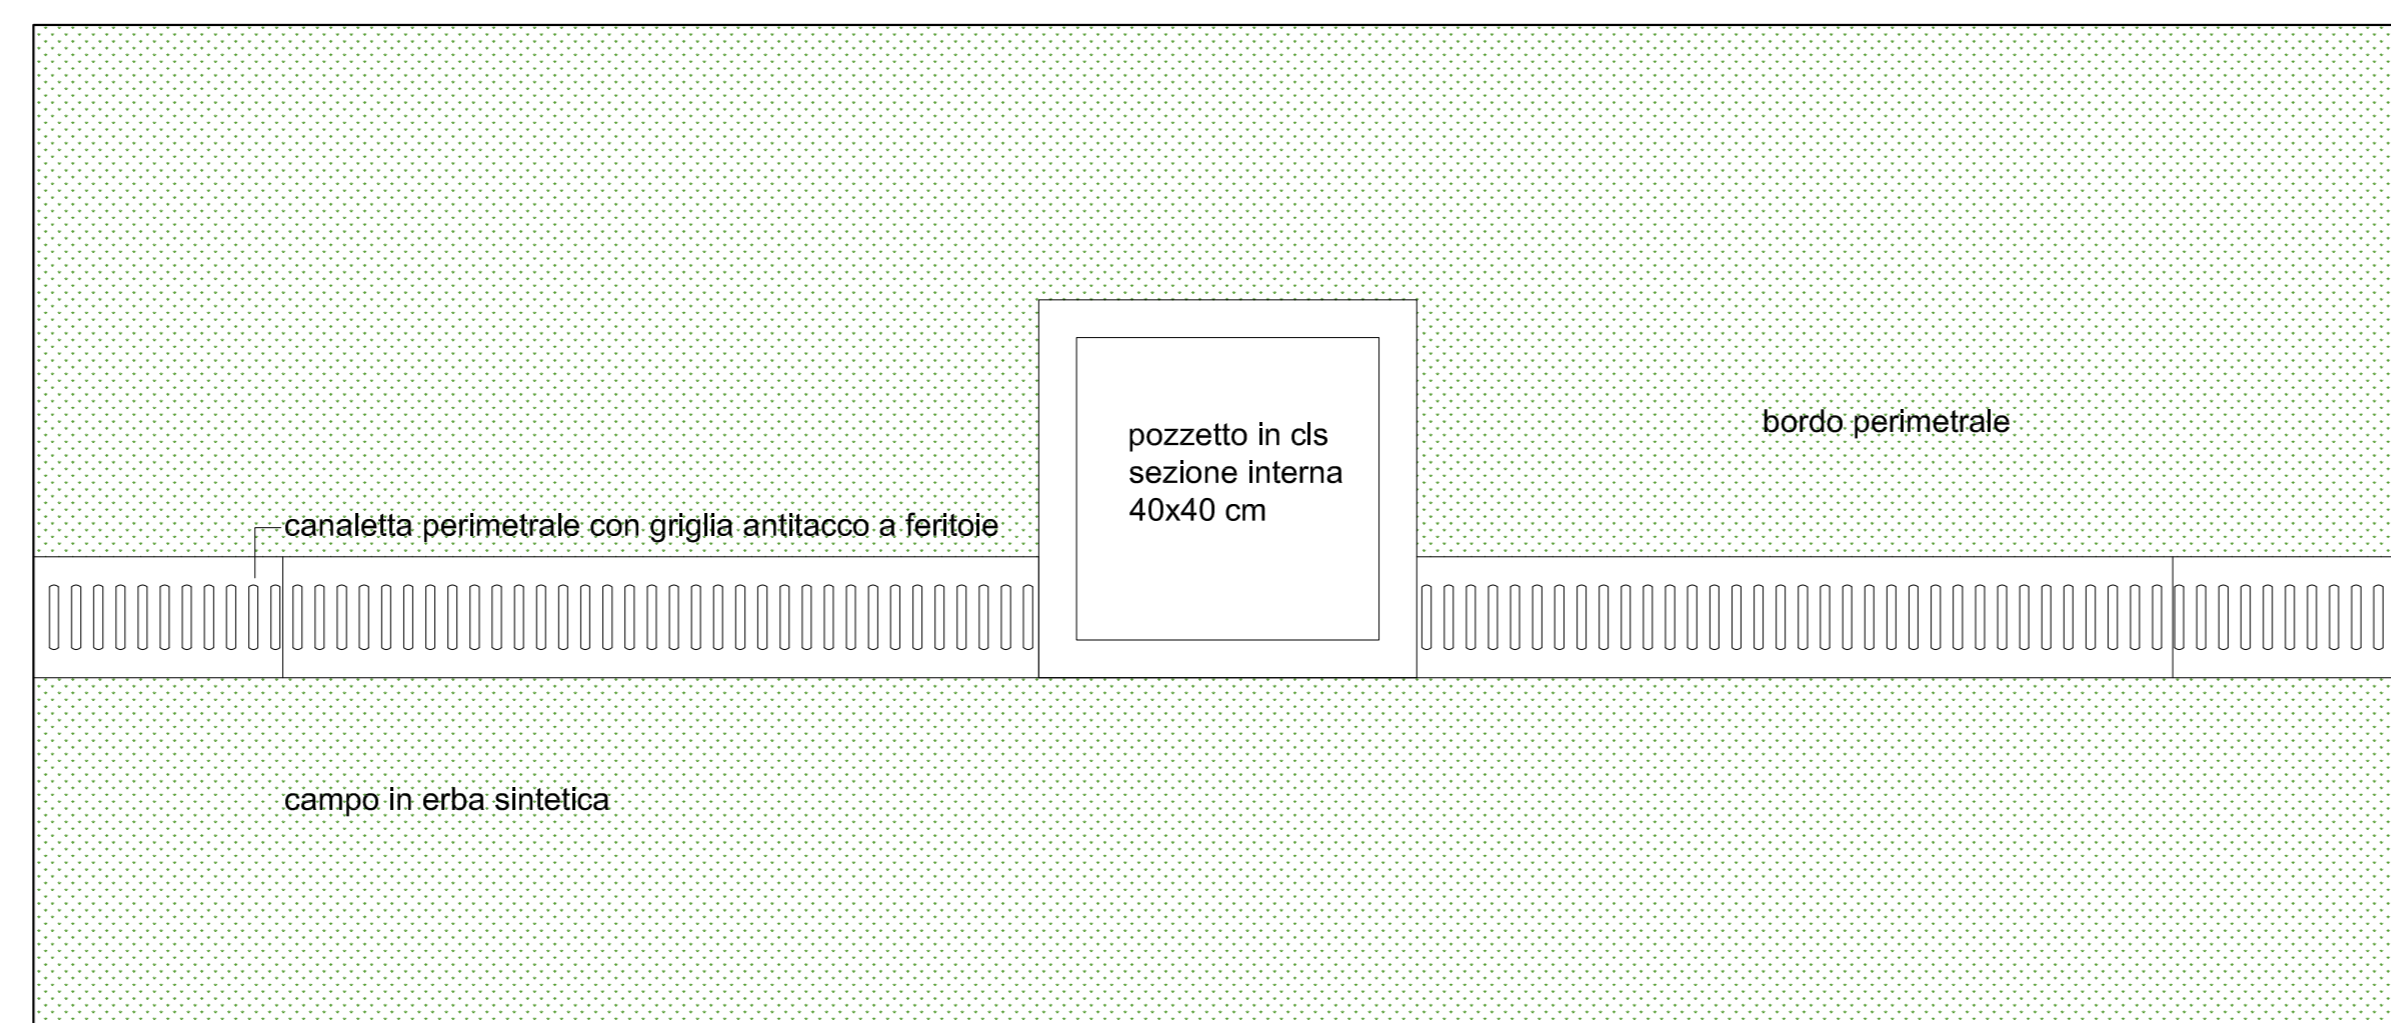

Particolare planimetrico canaletta perimetrale  
SCALA 1:10

Firmato da:

**SERENA ORLANDI**

codice fiscale RLNSRN69M62G999G

num.serie: 7201182421660051815

emesso da: ArubaPEC EU Qualified Certificates CA G1

valido dal 17/02/2022 al 15/01/2024

**LAURA BENFANTE**

codice fiscale BNFLRA91R51D575M

num.serie: 341788607412676946

emesso da: ArubaPEC EU Qualified Certificates CA G1

valido dal 17/06/2022 al 17/06/2025

**CECILIA ARIANNA GELLI**

codice fiscale GLLCLR82C55G999Y

num.serie: 1083271728816790199

emesso da: ArubaPEC EU Qualified Certificates CA G1

valido dal 16/02/2022 al 27/11/2023