

**Progetto:**  
INTERVENTI DI RIQUALIFICAZIONE DI CAMPI ESISTENTI :  
LOTTO I \_ CAMPO DA RUGBY "MONTANO"  
LOTTO III \_ CAMPO DA CALCIO "REBELL"  
LOTTO II \_ CAMPO DA CALCIO "MAUSETTI"  
LOTTO IV \_ CAMPO DA CALCIO "FANTACCINI"

**LOTTO I \_ REALIZZAZIONE MANTO IN ERBA SINTETICA CAMPO DA RUGBY "MONTANO"**  
CUP: C37H21001490001

**TITOLO:**  
**PLANIMETRIA E PARTICOLARI IMP. IRRIGAZIONE**

**Fase:**  
**PROGETTO ESECUTIVO**

Servizio: **Editizia Scolastica e Sportiva**  
Dirigente del Servizio: **Arch. Laura Magni**  
Responsabile Unico del Procedimento: **Arch. Stefano Daddi**

**Progettisti:**

**Progetto Architettonico:**  
Arch. Laura Benfante  
Arch. Cecilia Arianna Gelli  
Geom. Serena Orlandi

**Progetto Impianti:**  
Azela Progetti Studio Tecnico Associato  
Ing. Rossano Nucci

**Coordinatore sicurezza in fase di progetto ed esecuzione:**  
Azela Progetti Studio Tecnico Associato  
Geom. Luca Giorgi

**Progetto strutturale:**  
Ing. Francesco Sarzo

**Elaborato:** LR\_02 - Planimetria e particolari imp. irrigazione  
**Scala:** 1:500  
Spazio riservato agli uffici:

REV.01

Data: Maggio 2023


© Copyright Comune di Prato - Edilizia Scolastica e Sportiva e riserva la riproduzione totale o parziale del documento

**LEGENDA**



-  tubazione in polietilene da drenaggio
-  allaccio per fornitura da acquedotto
-  pozzetto esistente 100x100
-  vasca di accumulo 10 mc

**NOTA:** IRRIGAZIONE MANTO ERBOSO SINTETICO A MEZZO DI IRRIGATORE MOBILE, TIPO ROLL CART V O SIMILARE.

SCAVO PER INTERRAMENTO VASCA (non in scold)

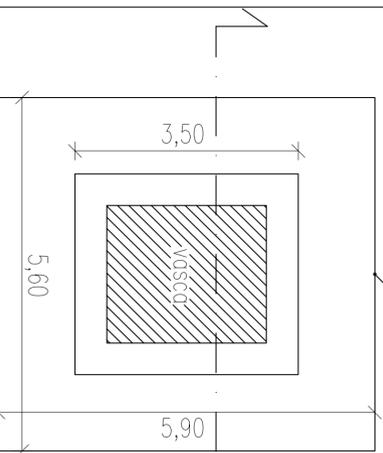


Bordo dello scavo

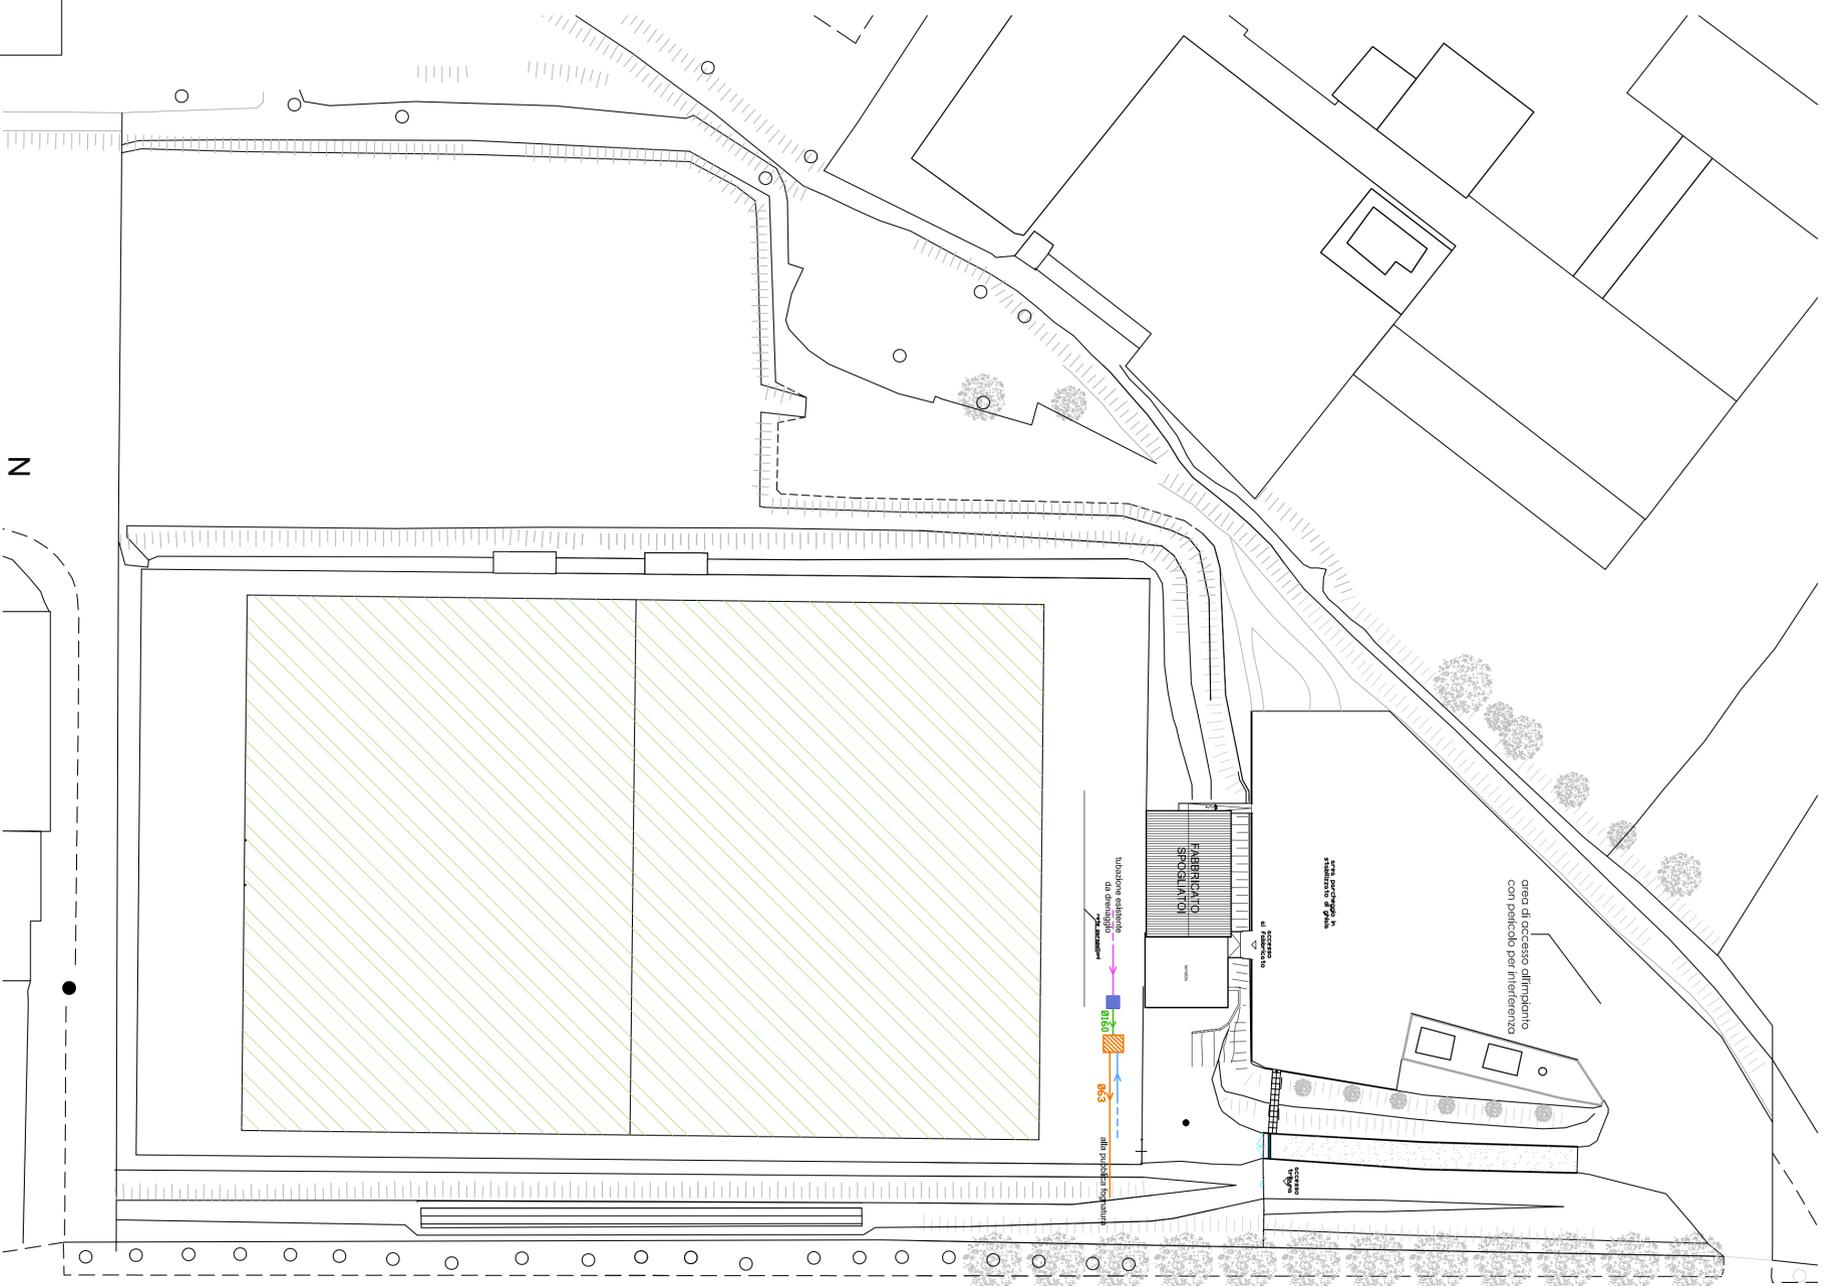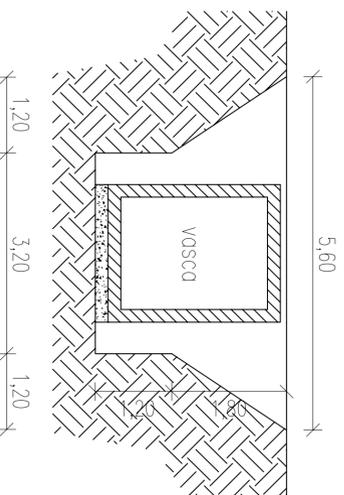

PIANTA - SCALA 1:500




SCHEMA ALLACCIO VASCA ACCUMULO 10 MC - SCALA 1:25

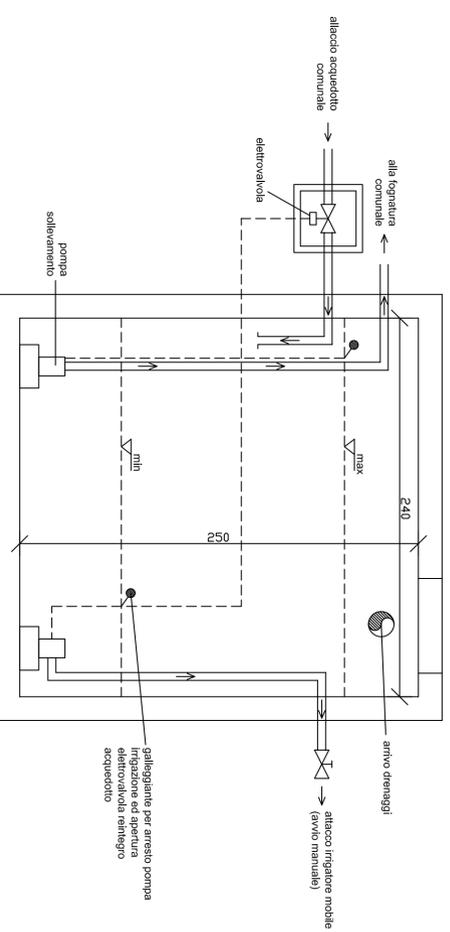

SCHEMA ELETTRICO ALLACCIO POMPA

3.1 Sistema di collegamento elettrico

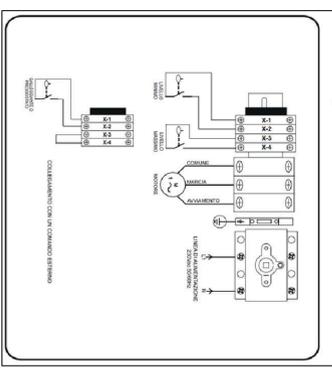

Firmato da:

**NUCCI ROSSANO**

codice fiscale NCCRSN61S23C113M

num.serie: 145488990348156503835637072733896411766

emesso da: ArubaPEC S.p.A. NG CA 3

valido dal 23/07/2020 al 24/07/2023