

Progetto:

INTERVENTI DI RIQUALIFICAZIONE DI CAMPI ESISTENTI :  
LOTTO I \_ CAMPO DA RUGBY "MONTANO" LOTTO II \_ CAMPO DA CALCIO "MALISETI"  
LOTTO III \_ CAMPO DA CALCIO "RIBELLI" LOTTO IV \_ CAMPO DA CALCIO "FANTACCINI"

**LOTTO II \_ RIFACIMENTO MANTO IN ERBA SINTETICA CAMPO DA CALCIO "MALISETI"**  
CUP: C37H21001490001

Titolo:

**STATO ATTUALE - PLANIMETRIA GENERALE**

Fase:

**PROGETTO ESECUTIVO**

Servizio: **Edilizia Scolastica e Sportiva**  
Dirigente del Servizio: **Arch. Laura Magni**  
Responsabile Unico del Procedimento: **Arch. Stefano Daddi**

Progettisti:

Progetto Architettonico:  
Arch. Laura Benfante  
Arch. Cecilia Arianna Gelli  
Geom. Serena Orlandi

Progetto Impianti:  
Azeta Progetti Studio Tecnico Associato  
Ing. Rossano Nucci

Coordinatore sicurezza in fase di progetto ed esecuzione:  
Azeta Progetti Studio Tecnico Associato  
Geom. Luca Giorgi

Progetto strutturale:  
Ing. Francesco Sanzo

REV.01

Elaborato: II\_ARCH01 - Stato attuale - Planimetria generale



Scala: 1:200


Spazio riservato agli uffici:

Data: **Maggio 2023**




LEGENDA

-  AREA DI INTERVENTO - Rifacimento manto in erba sintetica
-  Campo di calcio sussidiario

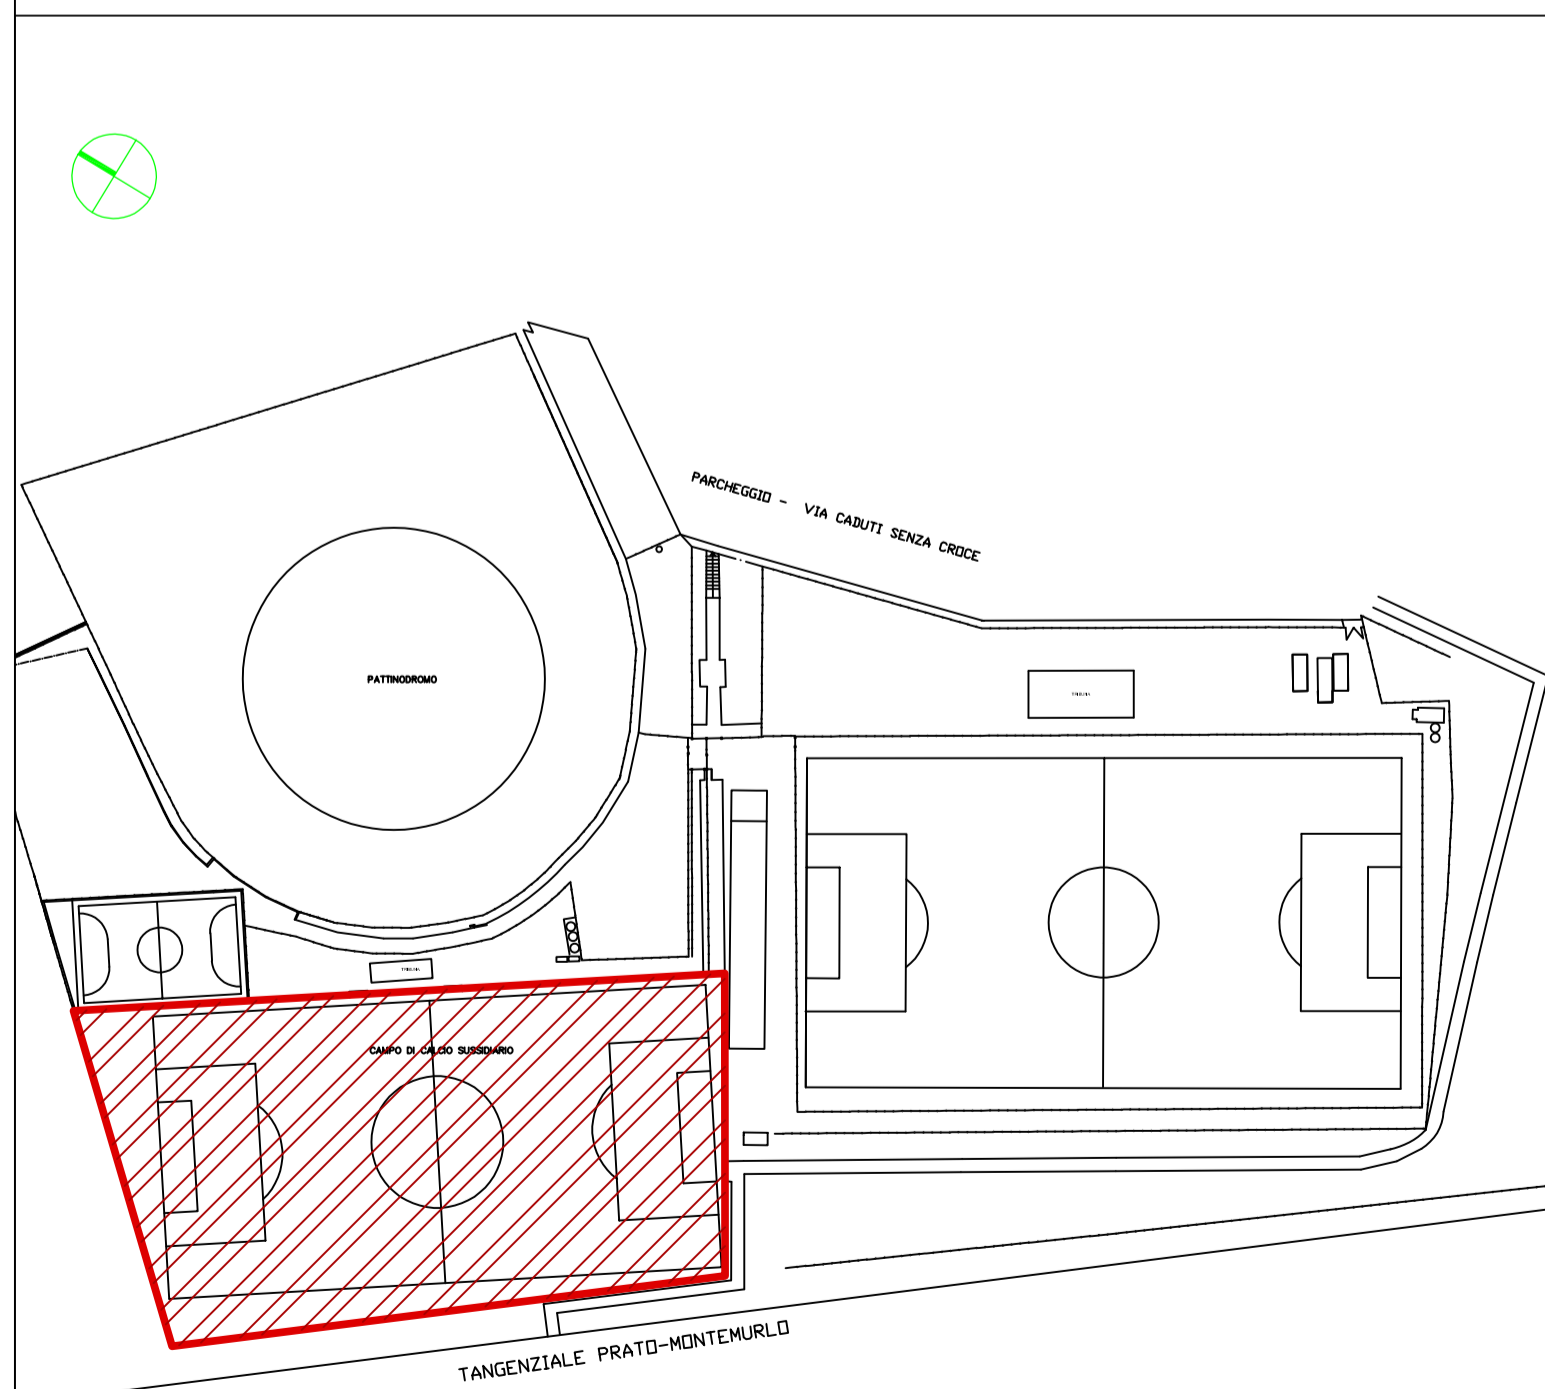

DETTAGLIO PORTA DA CALCIO - SCALA 1:50

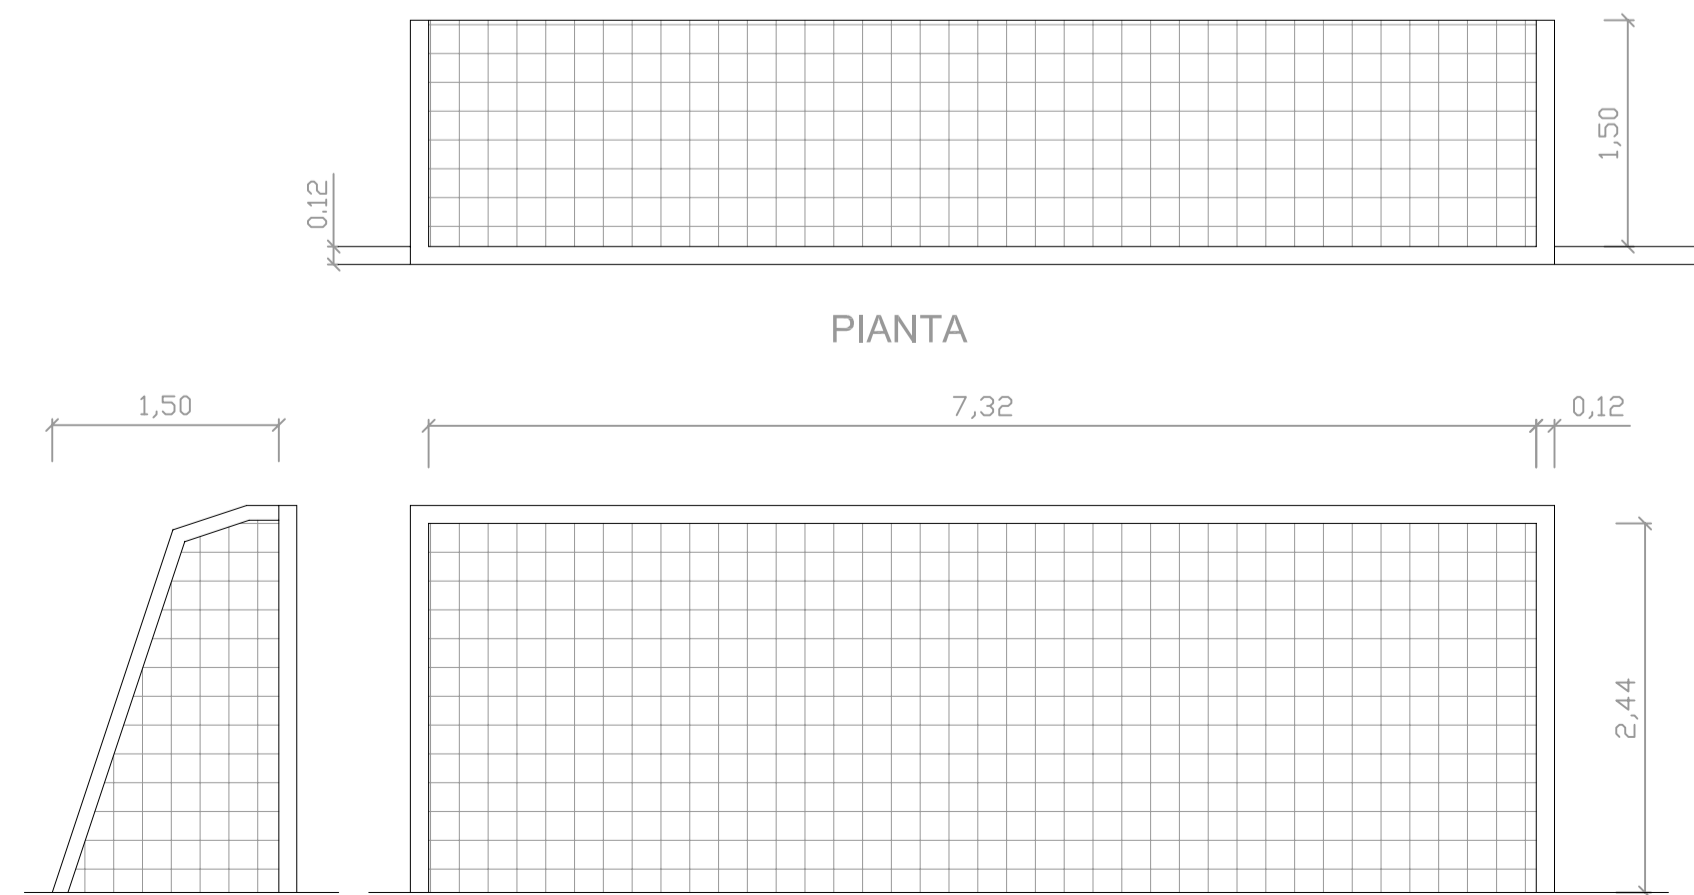

PROSPETTO LATERALE

PROSPETTO FRONTALE

Firmato da:

**SERENA ORLANDI**

codice fiscale RLNSRN69M62G999G

num.serie: 7201182421660051815

emesso da: ArubaPEC EU Qualified Certificates CA G1

valido dal 17/02/2022 al 15/01/2024

**LAURA BENFANTE**

codice fiscale BNFLRA91R51D575M

num.serie: 341788607412676946

emesso da: ArubaPEC EU Qualified Certificates CA G1

valido dal 17/06/2022 al 17/06/2025

**CECILIA ARIANNA GELLI**

codice fiscale GLLCLR82C55G999Y

num.serie: 1083271728816790199

emesso da: ArubaPEC EU Qualified Certificates CA G1

valido dal 16/02/2022 al 27/11/2023