

Progetto:
INTERVENTI DI RIQUALIFICAZIONE DI CAMPI ESISTENTI:
 LOTTO I _ CAMPO DA RUGBY "MONTANO" LOTTO II _ CAMPO DA CALCIO "MALISETI"
 LOTTO III _ CAMPO DA CALCIO "RIBELLI" LOTTO IV _ CAMPO DA CALCIO "FANTACCINI"
LOTTO III _ REALIZZAZIONE MANTO IN ERBA SINTETICA CAMPO DA CALCIO "RIBELLI"
 CUP: C37H21001490001

Titolo:
STATO DI PROGETTO- PARTICOLARI COSTRUTTIVI


Fase:
PROGETTO ESECUTIVO

Servizio: **Edilizia Scolastica e Sportiva**
 Dirigente del Servizio: **Arch. Laura Magni**
 Responsabile Unico del Procedimento: **Arch. Stefano Daddi**


Progettisti:
 Progetto Architettonico: Arch. Laura Benfante, Arch. Cecilia Adriana Colli, Geom. Serena Orlandi
 Progetto Impianti: Azeta Progetti Studio Tecnico Associato, Ing. Rossano Nucci
 Coordinatore sicurezza in fase di progetto ed esecuzione: Azeta Progetti Studio Tecnico Associato, Geom. Luca Giorgi
 Progetto strutturale: Ing. Francesco Sanzo

Elaborato: III_ARCH06 - Stato di progetto - Particolari costruttivi
 Spazio riservato agli uffici:
 Data: **Marzo 2023**


© Copyright Comune di Prato - Edilizia Scolastica e Sportiva è vietata la riproduzione anche parziale del documento

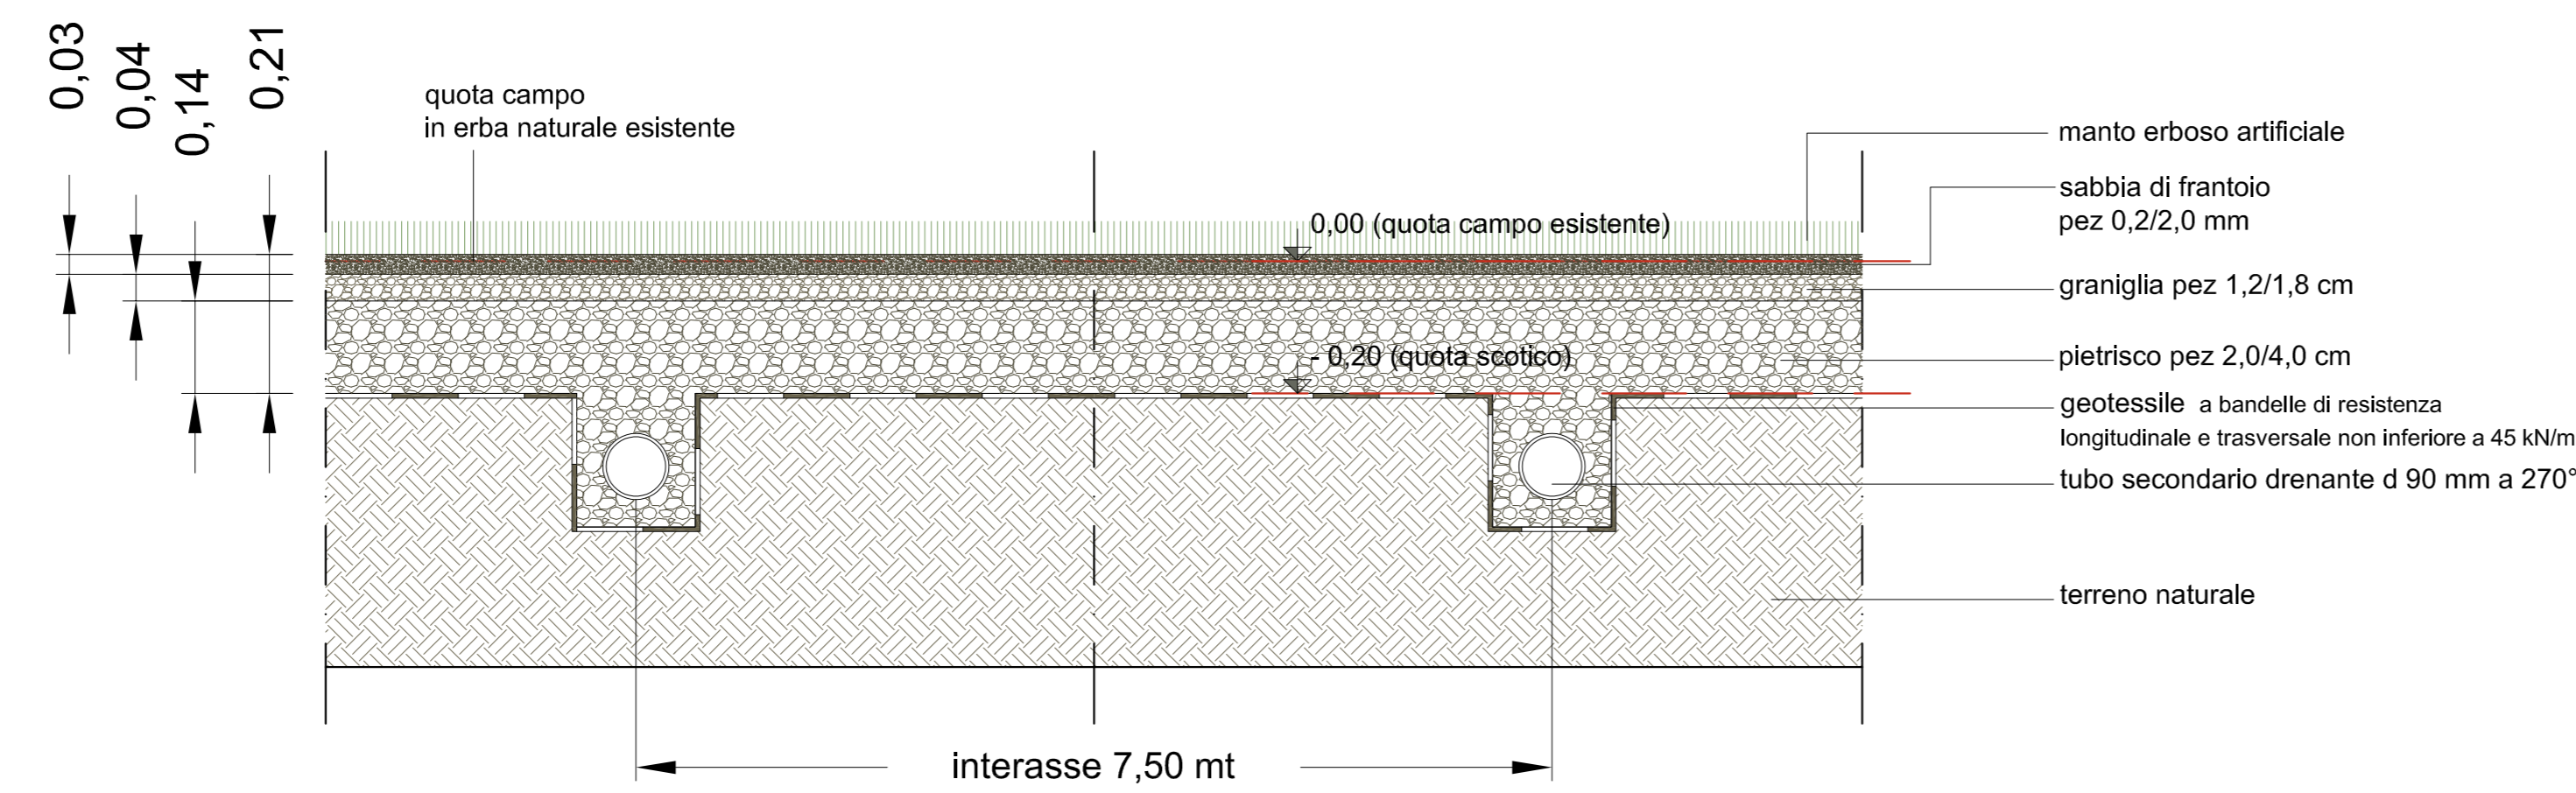


Sezione A-A'
 in corrispondenza tubo drenante secondario
 SCALA 1:10

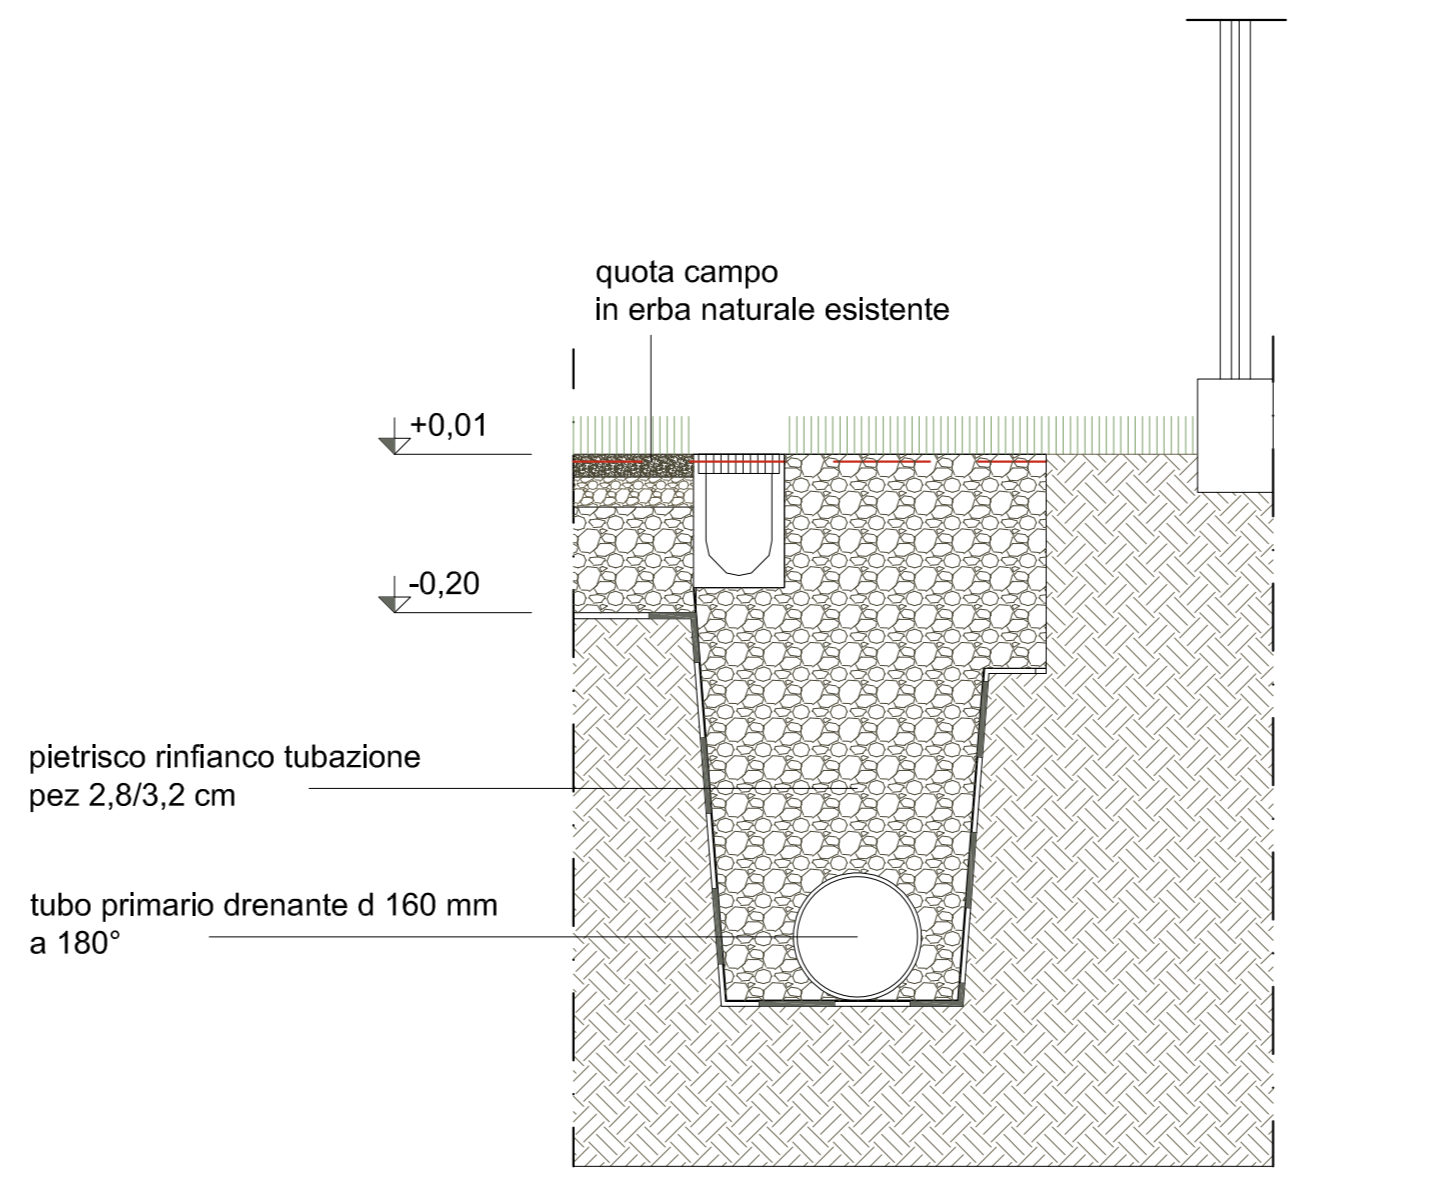


Sezione B-B'
 in corrispondenza tubazione primaria
 SCALA 1:10

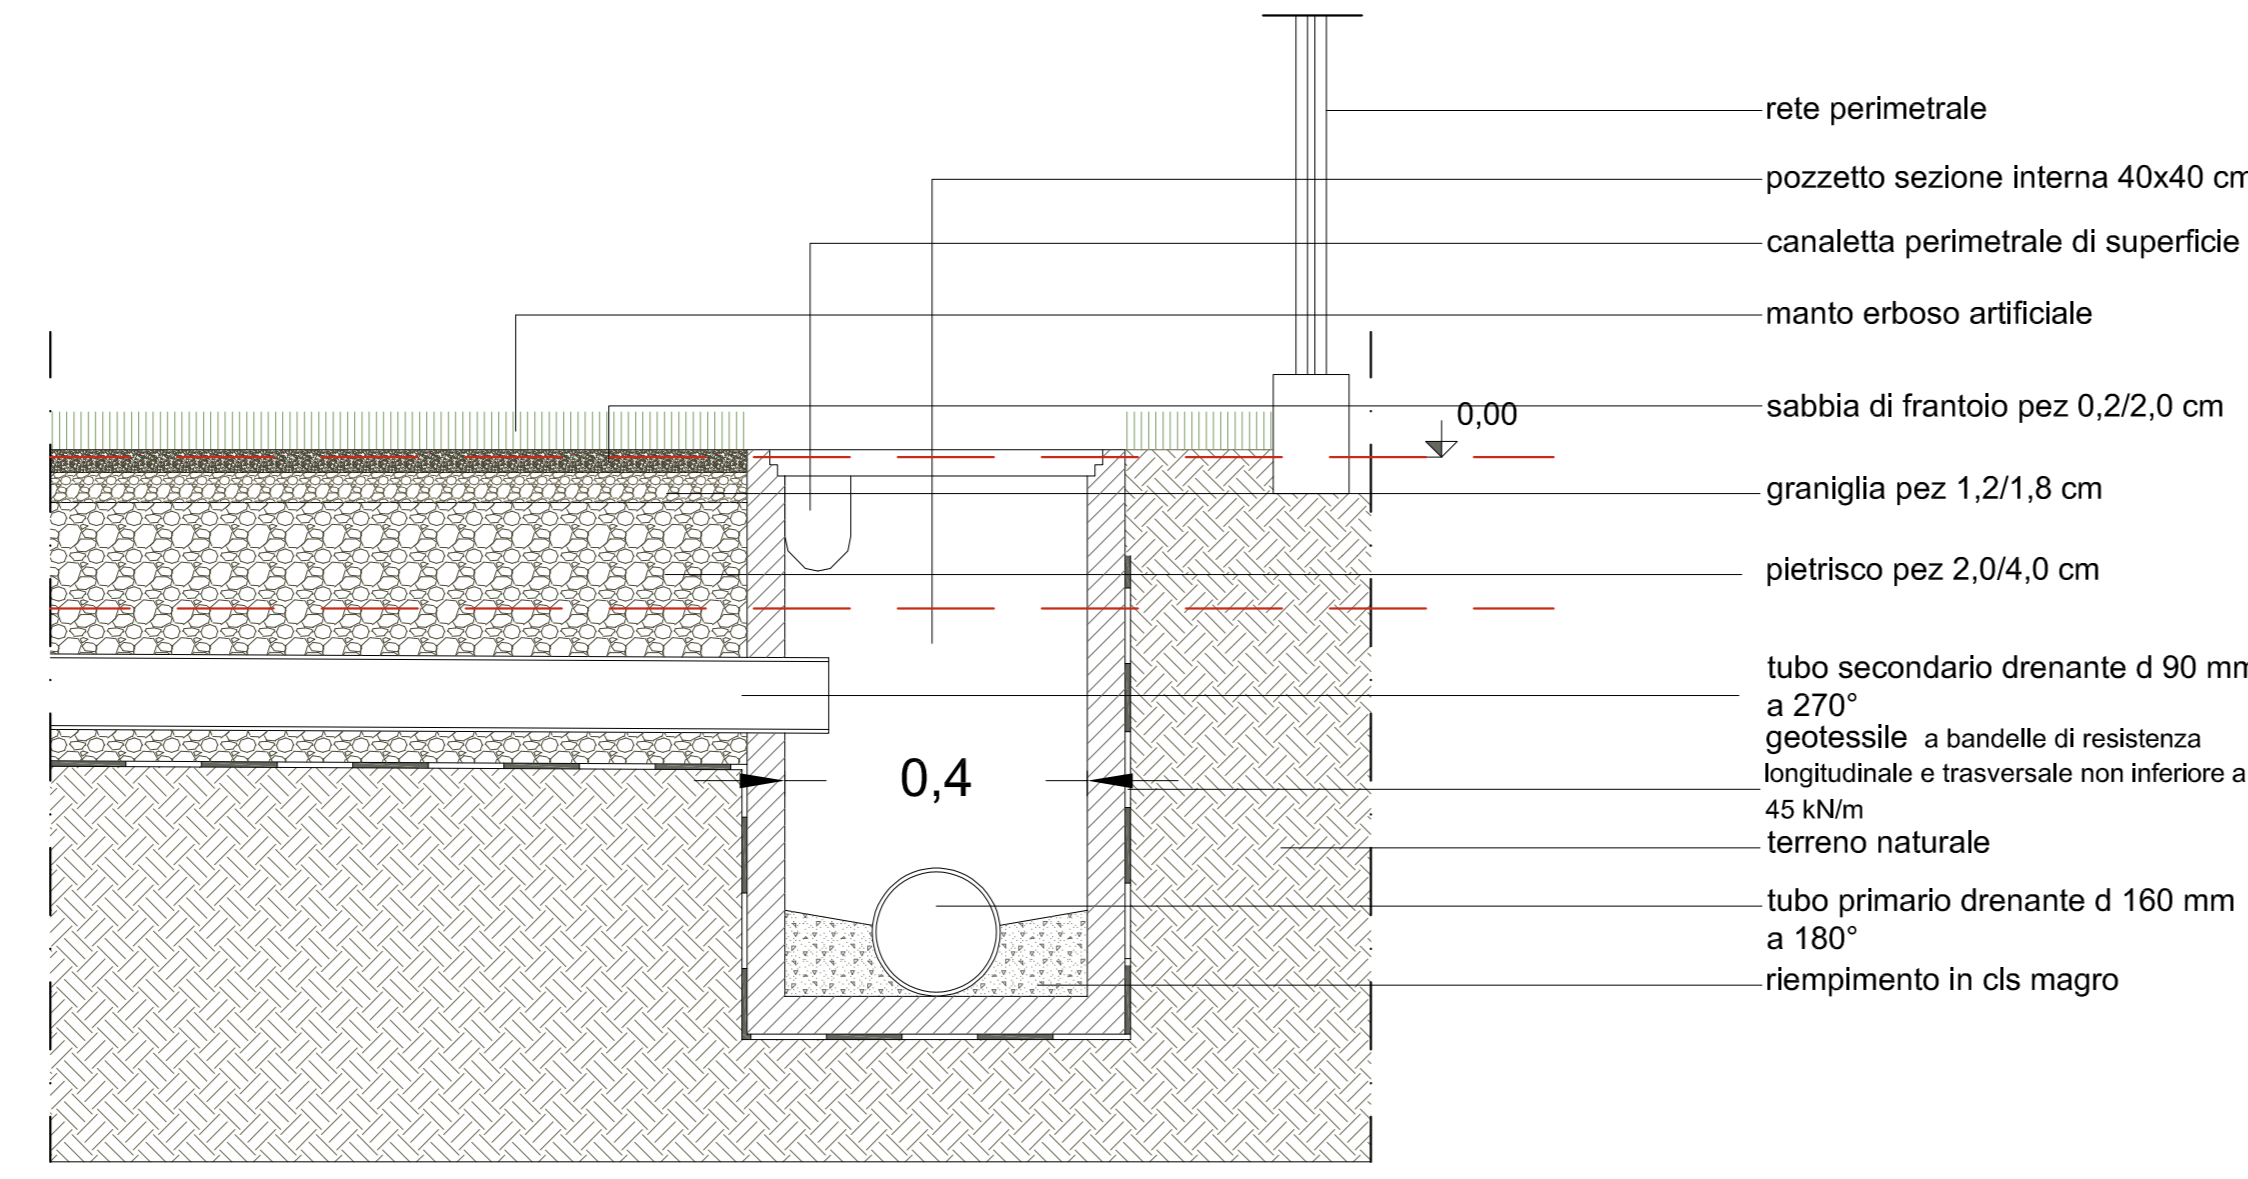


Sezione C-C'
 in corrispondenza pozzetto perimetrale
 SCALA 1:10

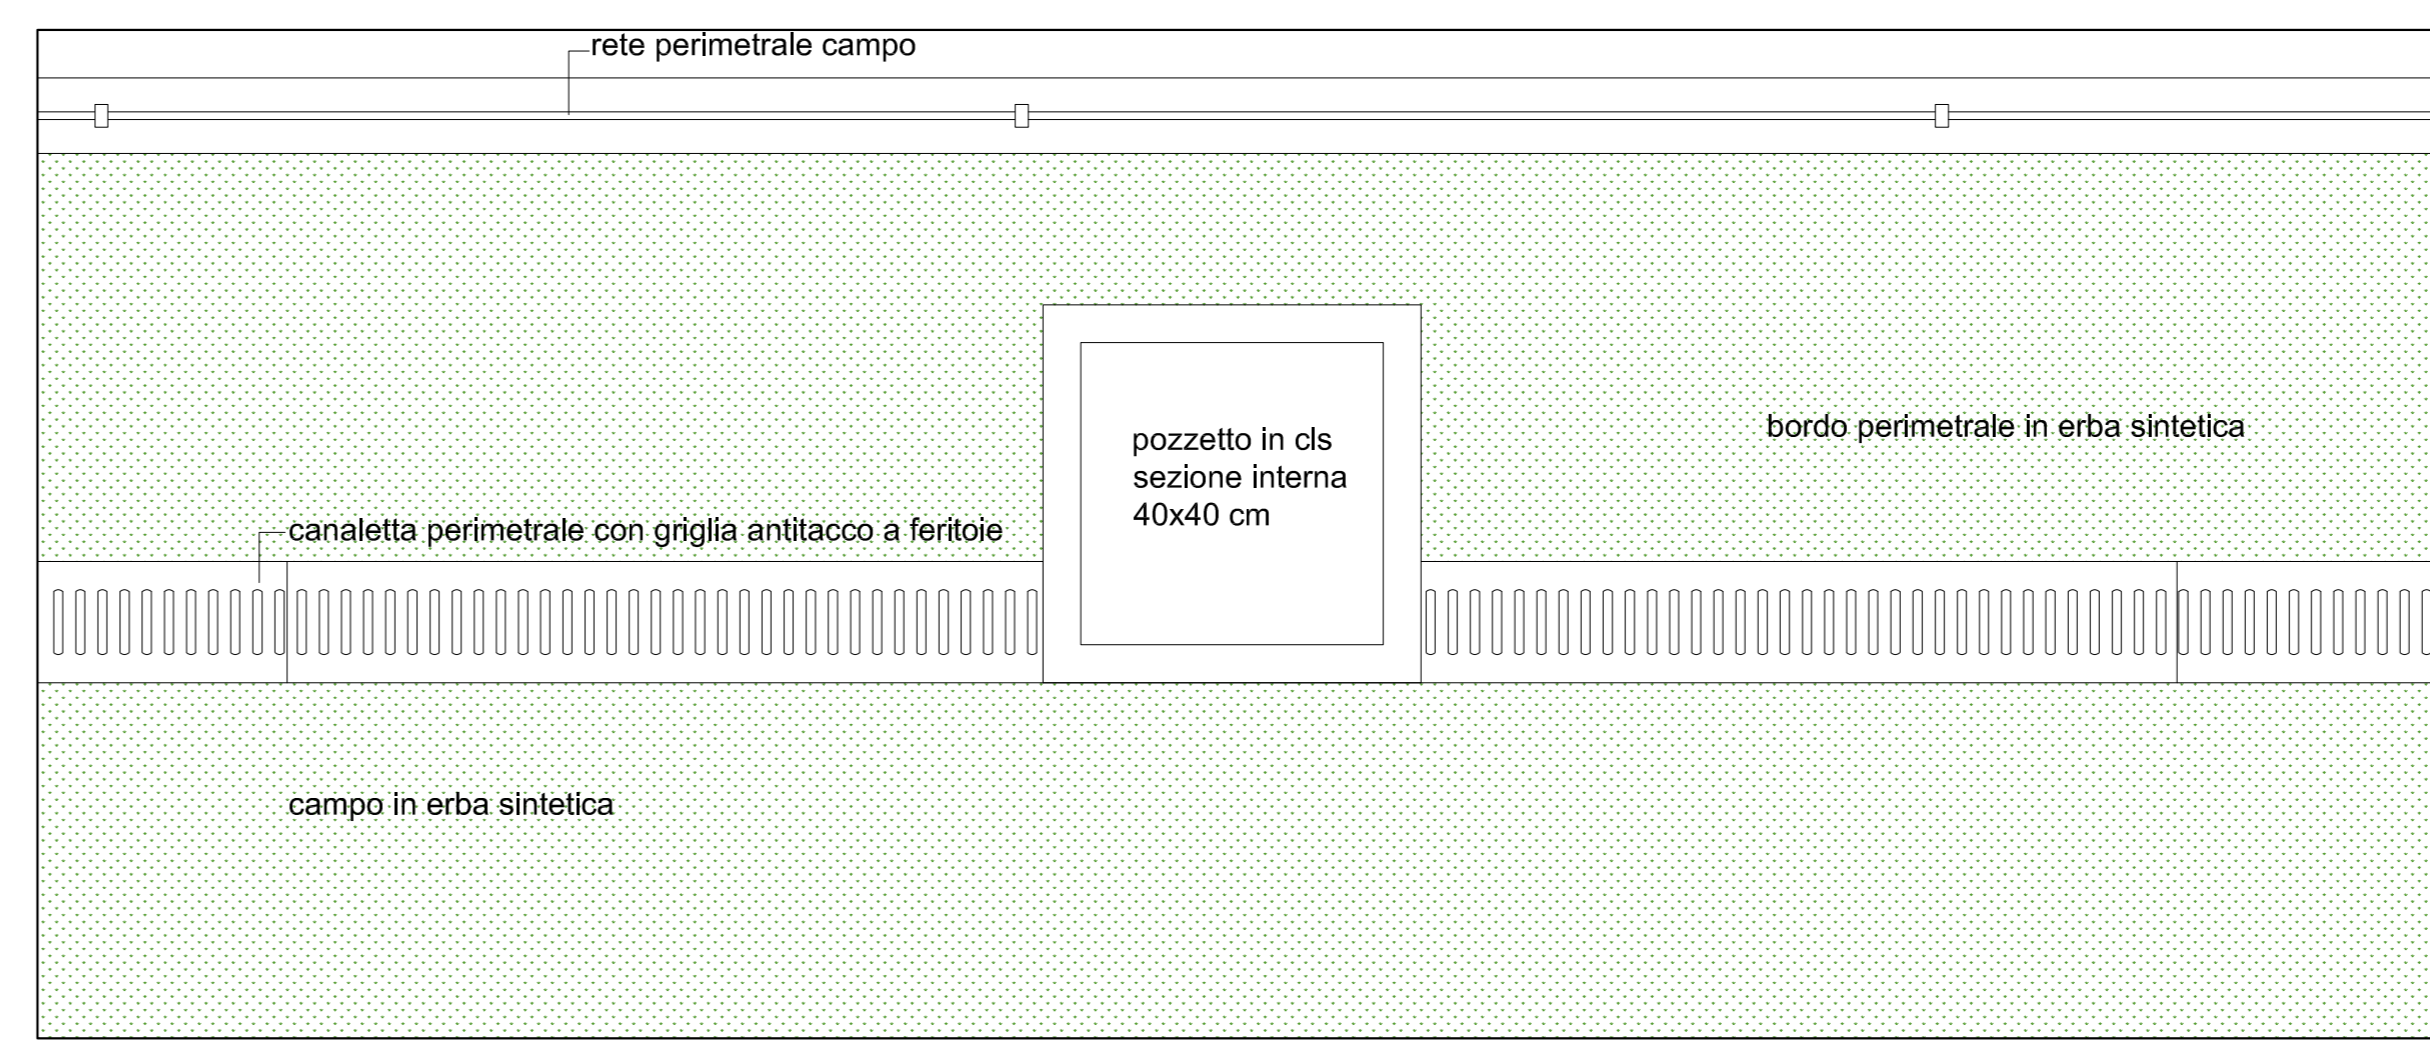

Particolare planimetrico canaletta perimetrale
 SCALA 1:10

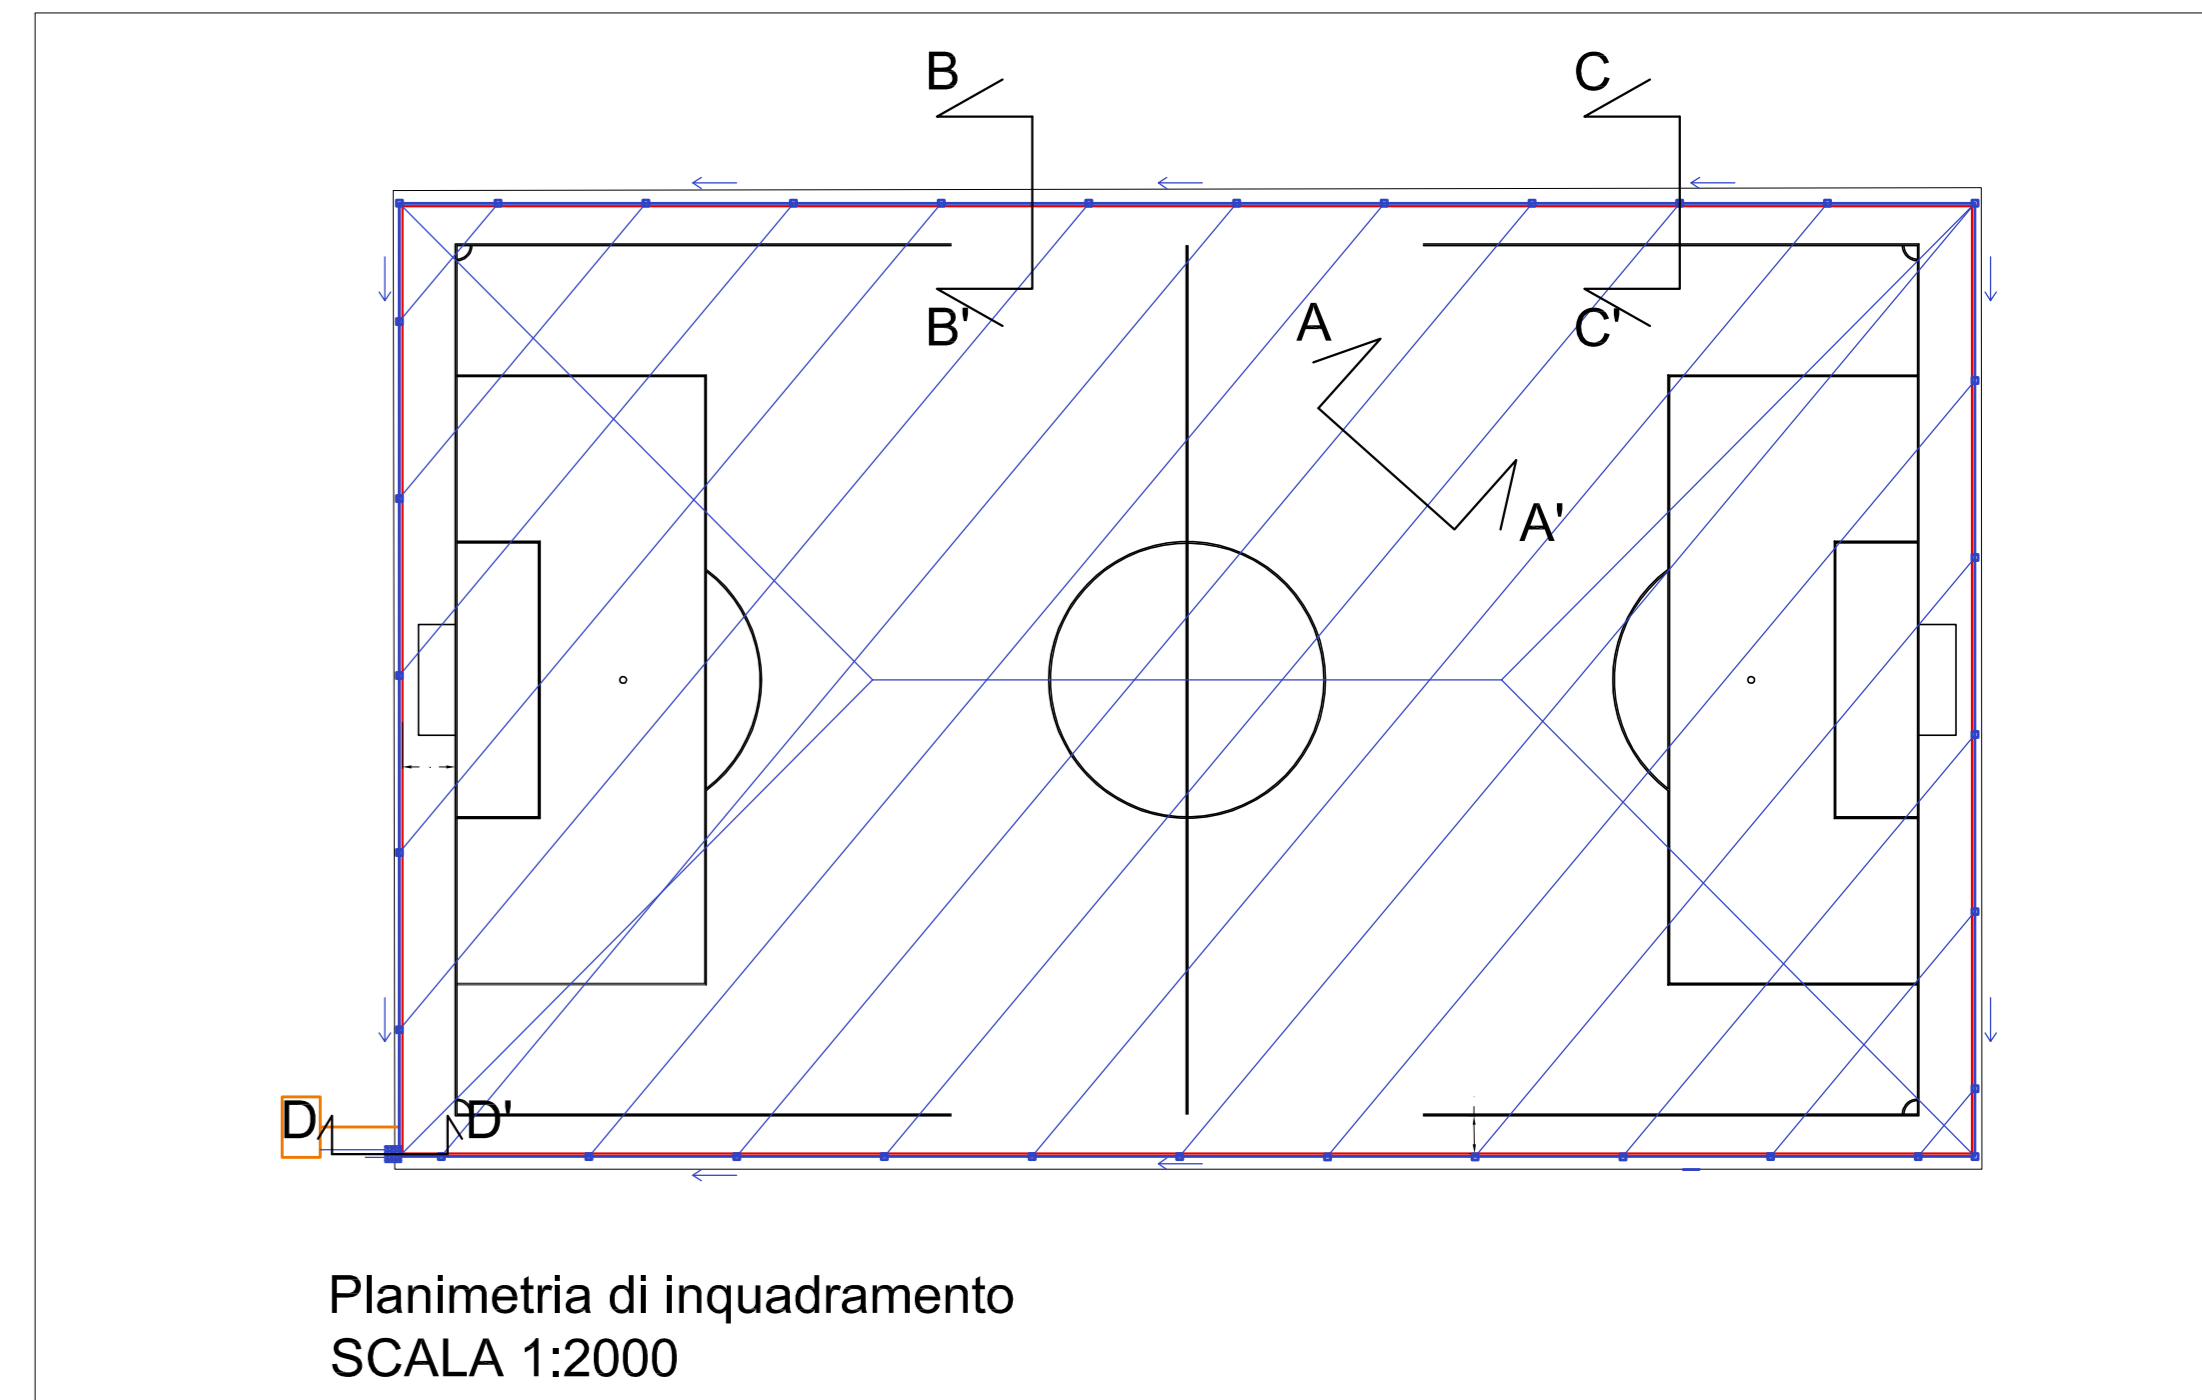


Planimetria di inquadramento
 SCALA 1:2000


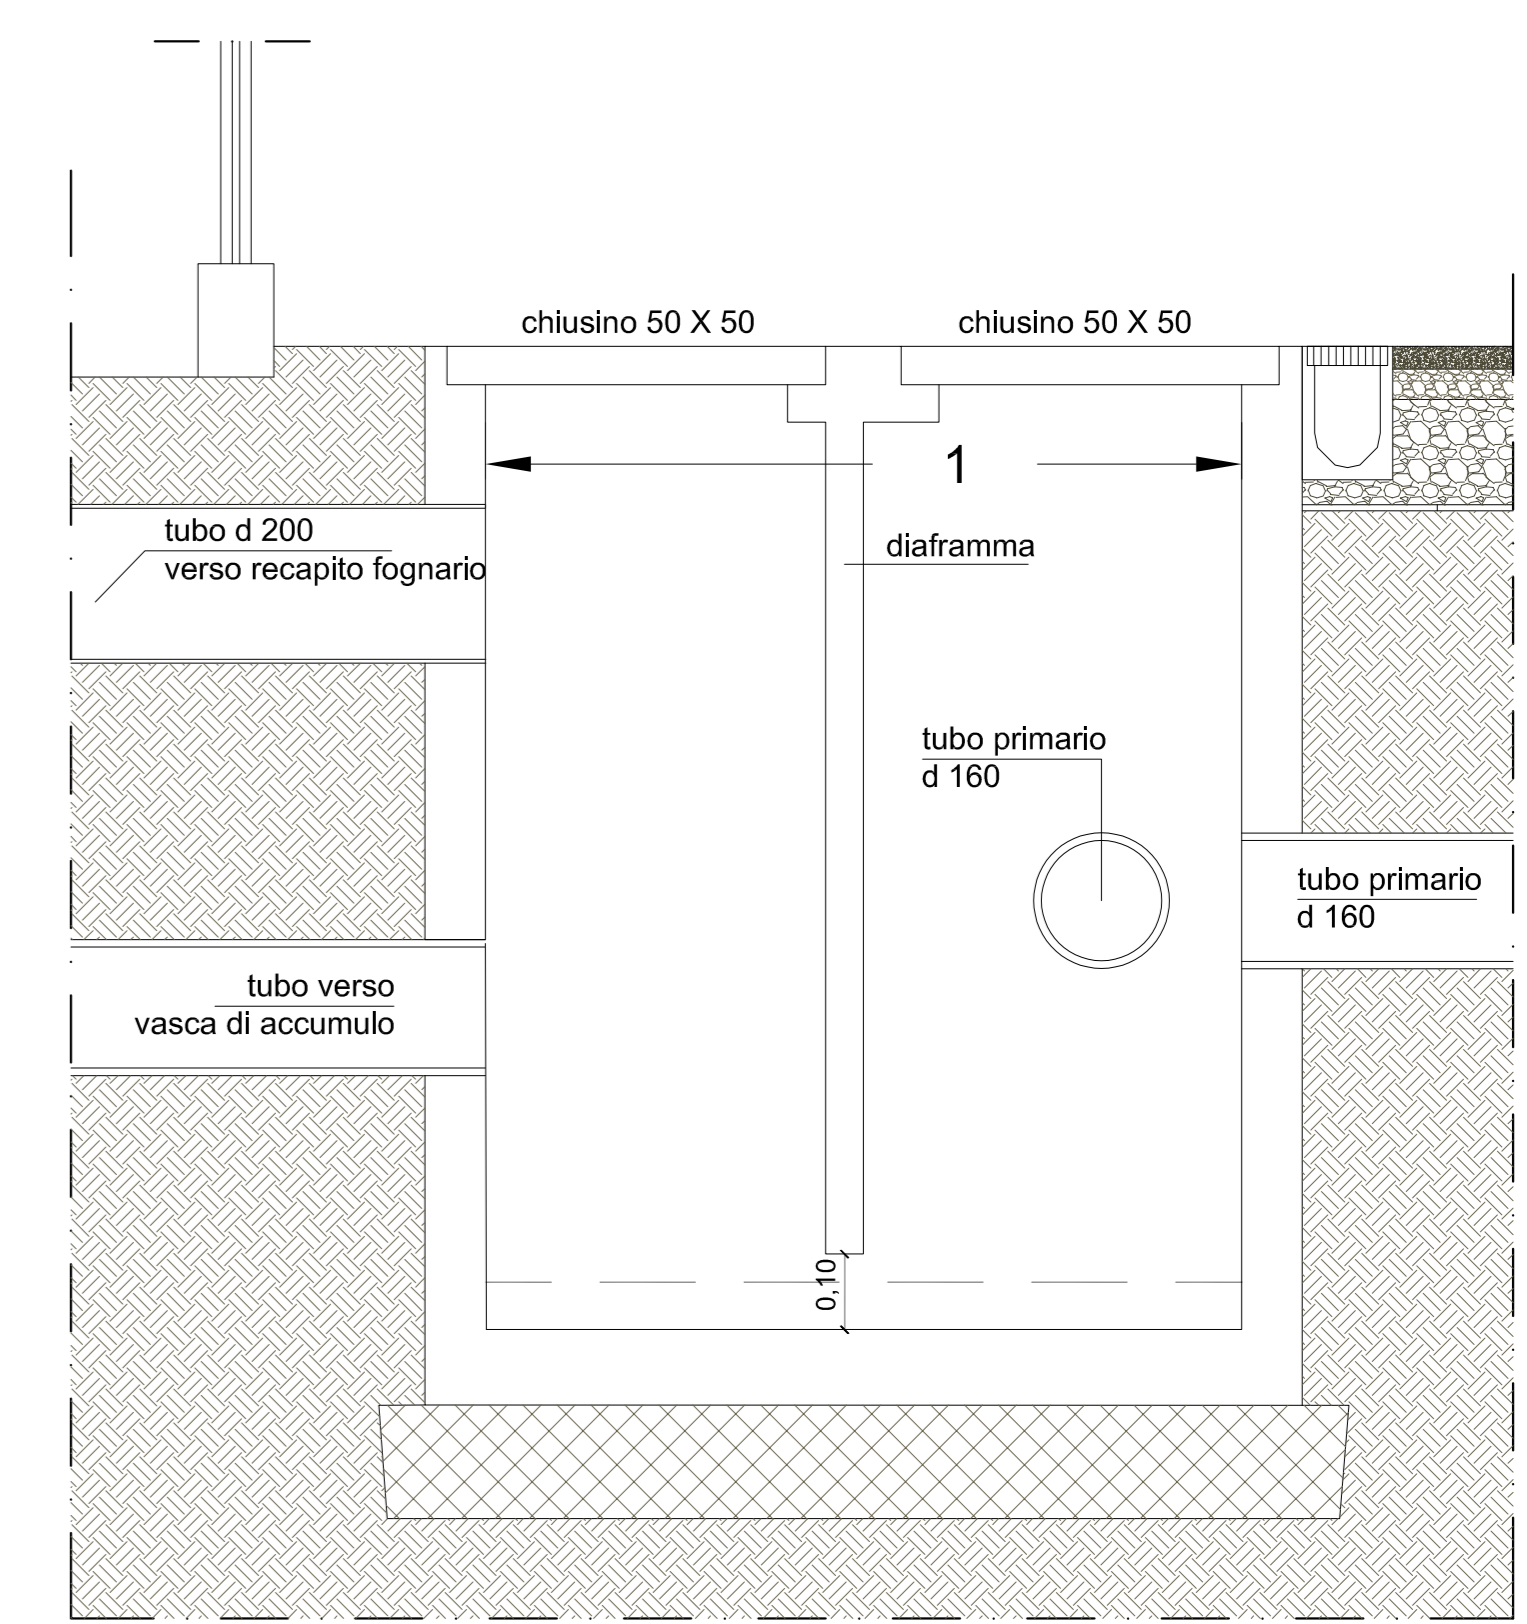


Sezione D-D' - pozzetto 100x100 cm
 SCALA 1:10

PARTICOLARI ARREDI

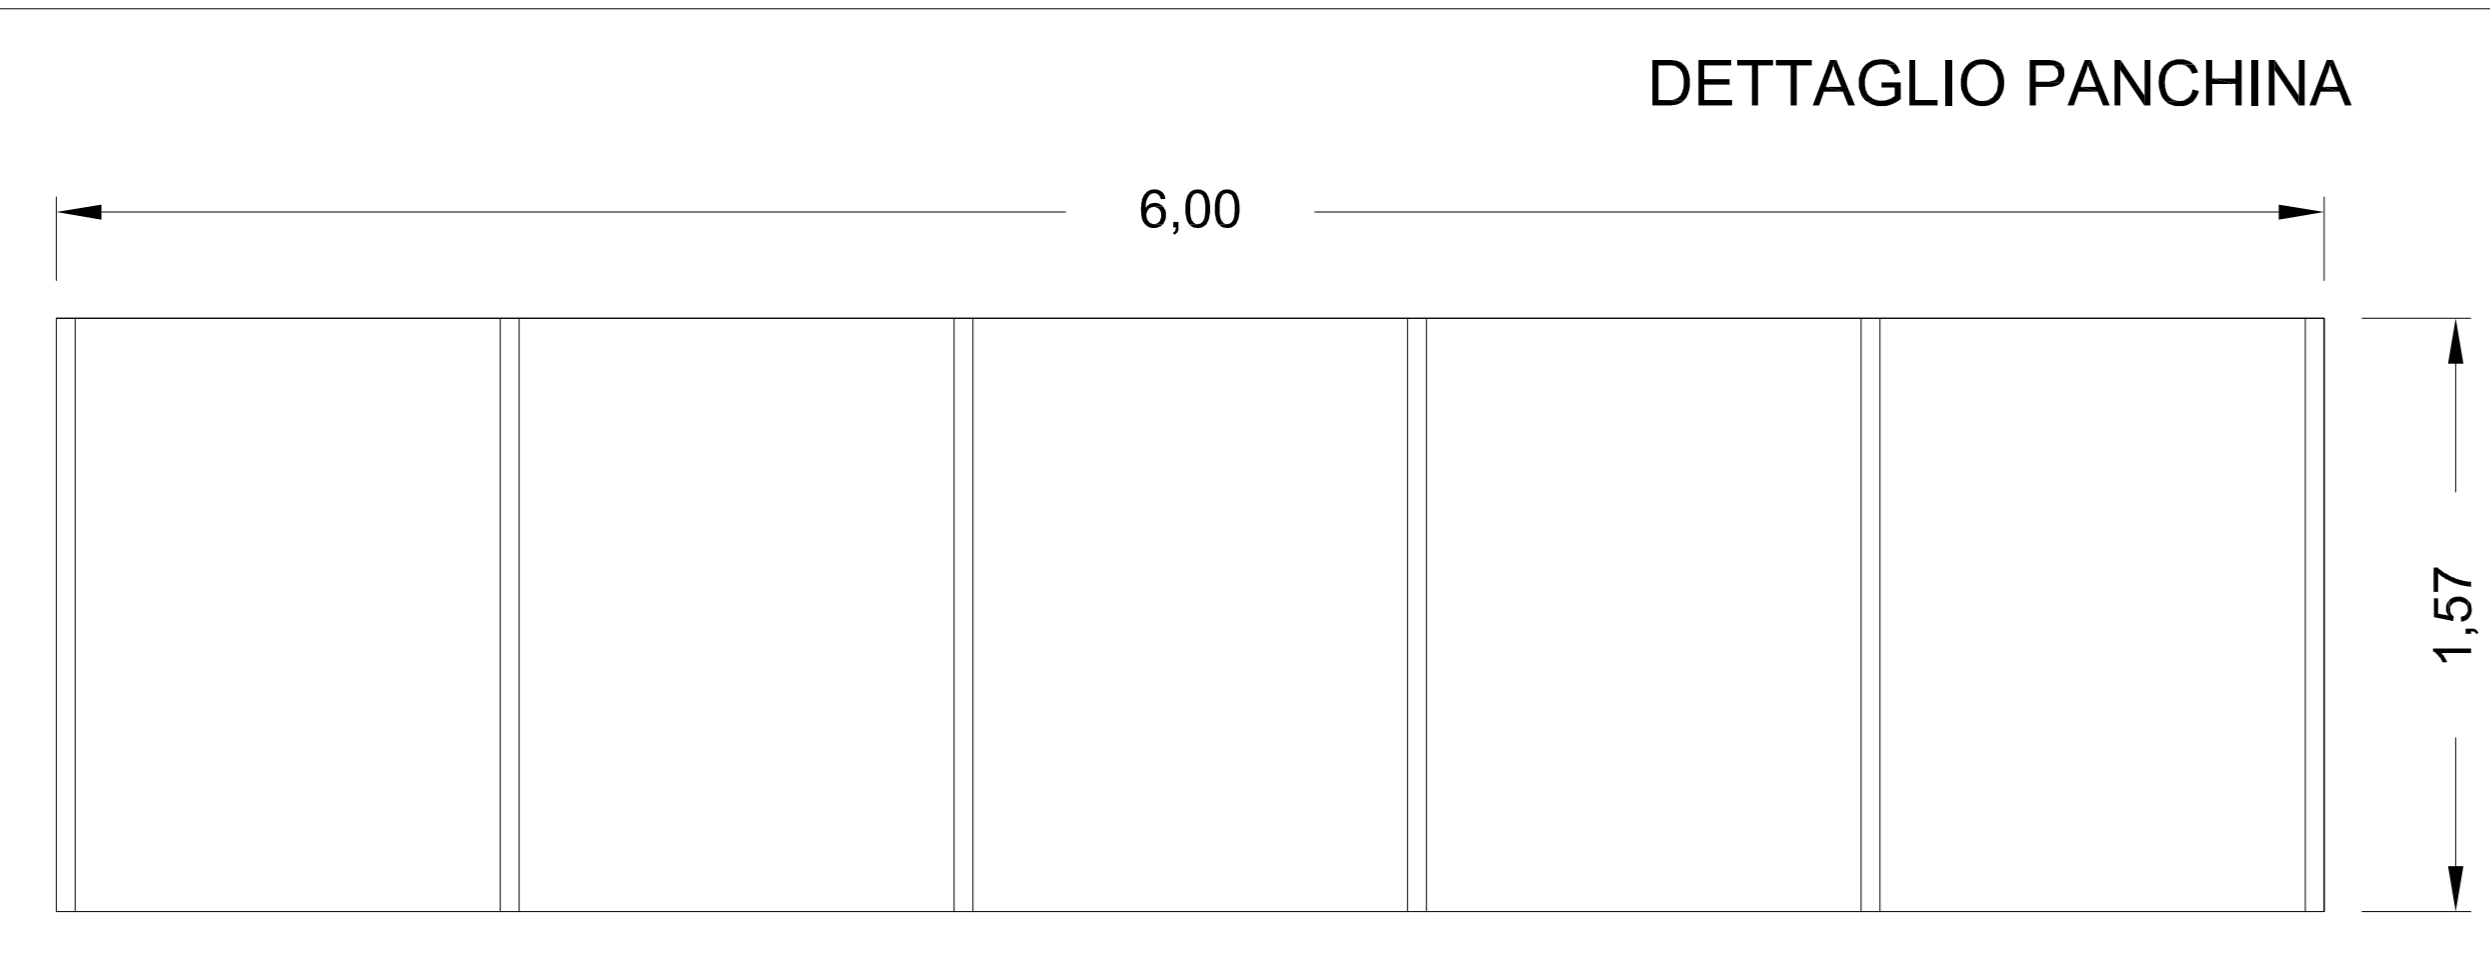

PLANIMETRIA COPERTURA - SCALA 1:20

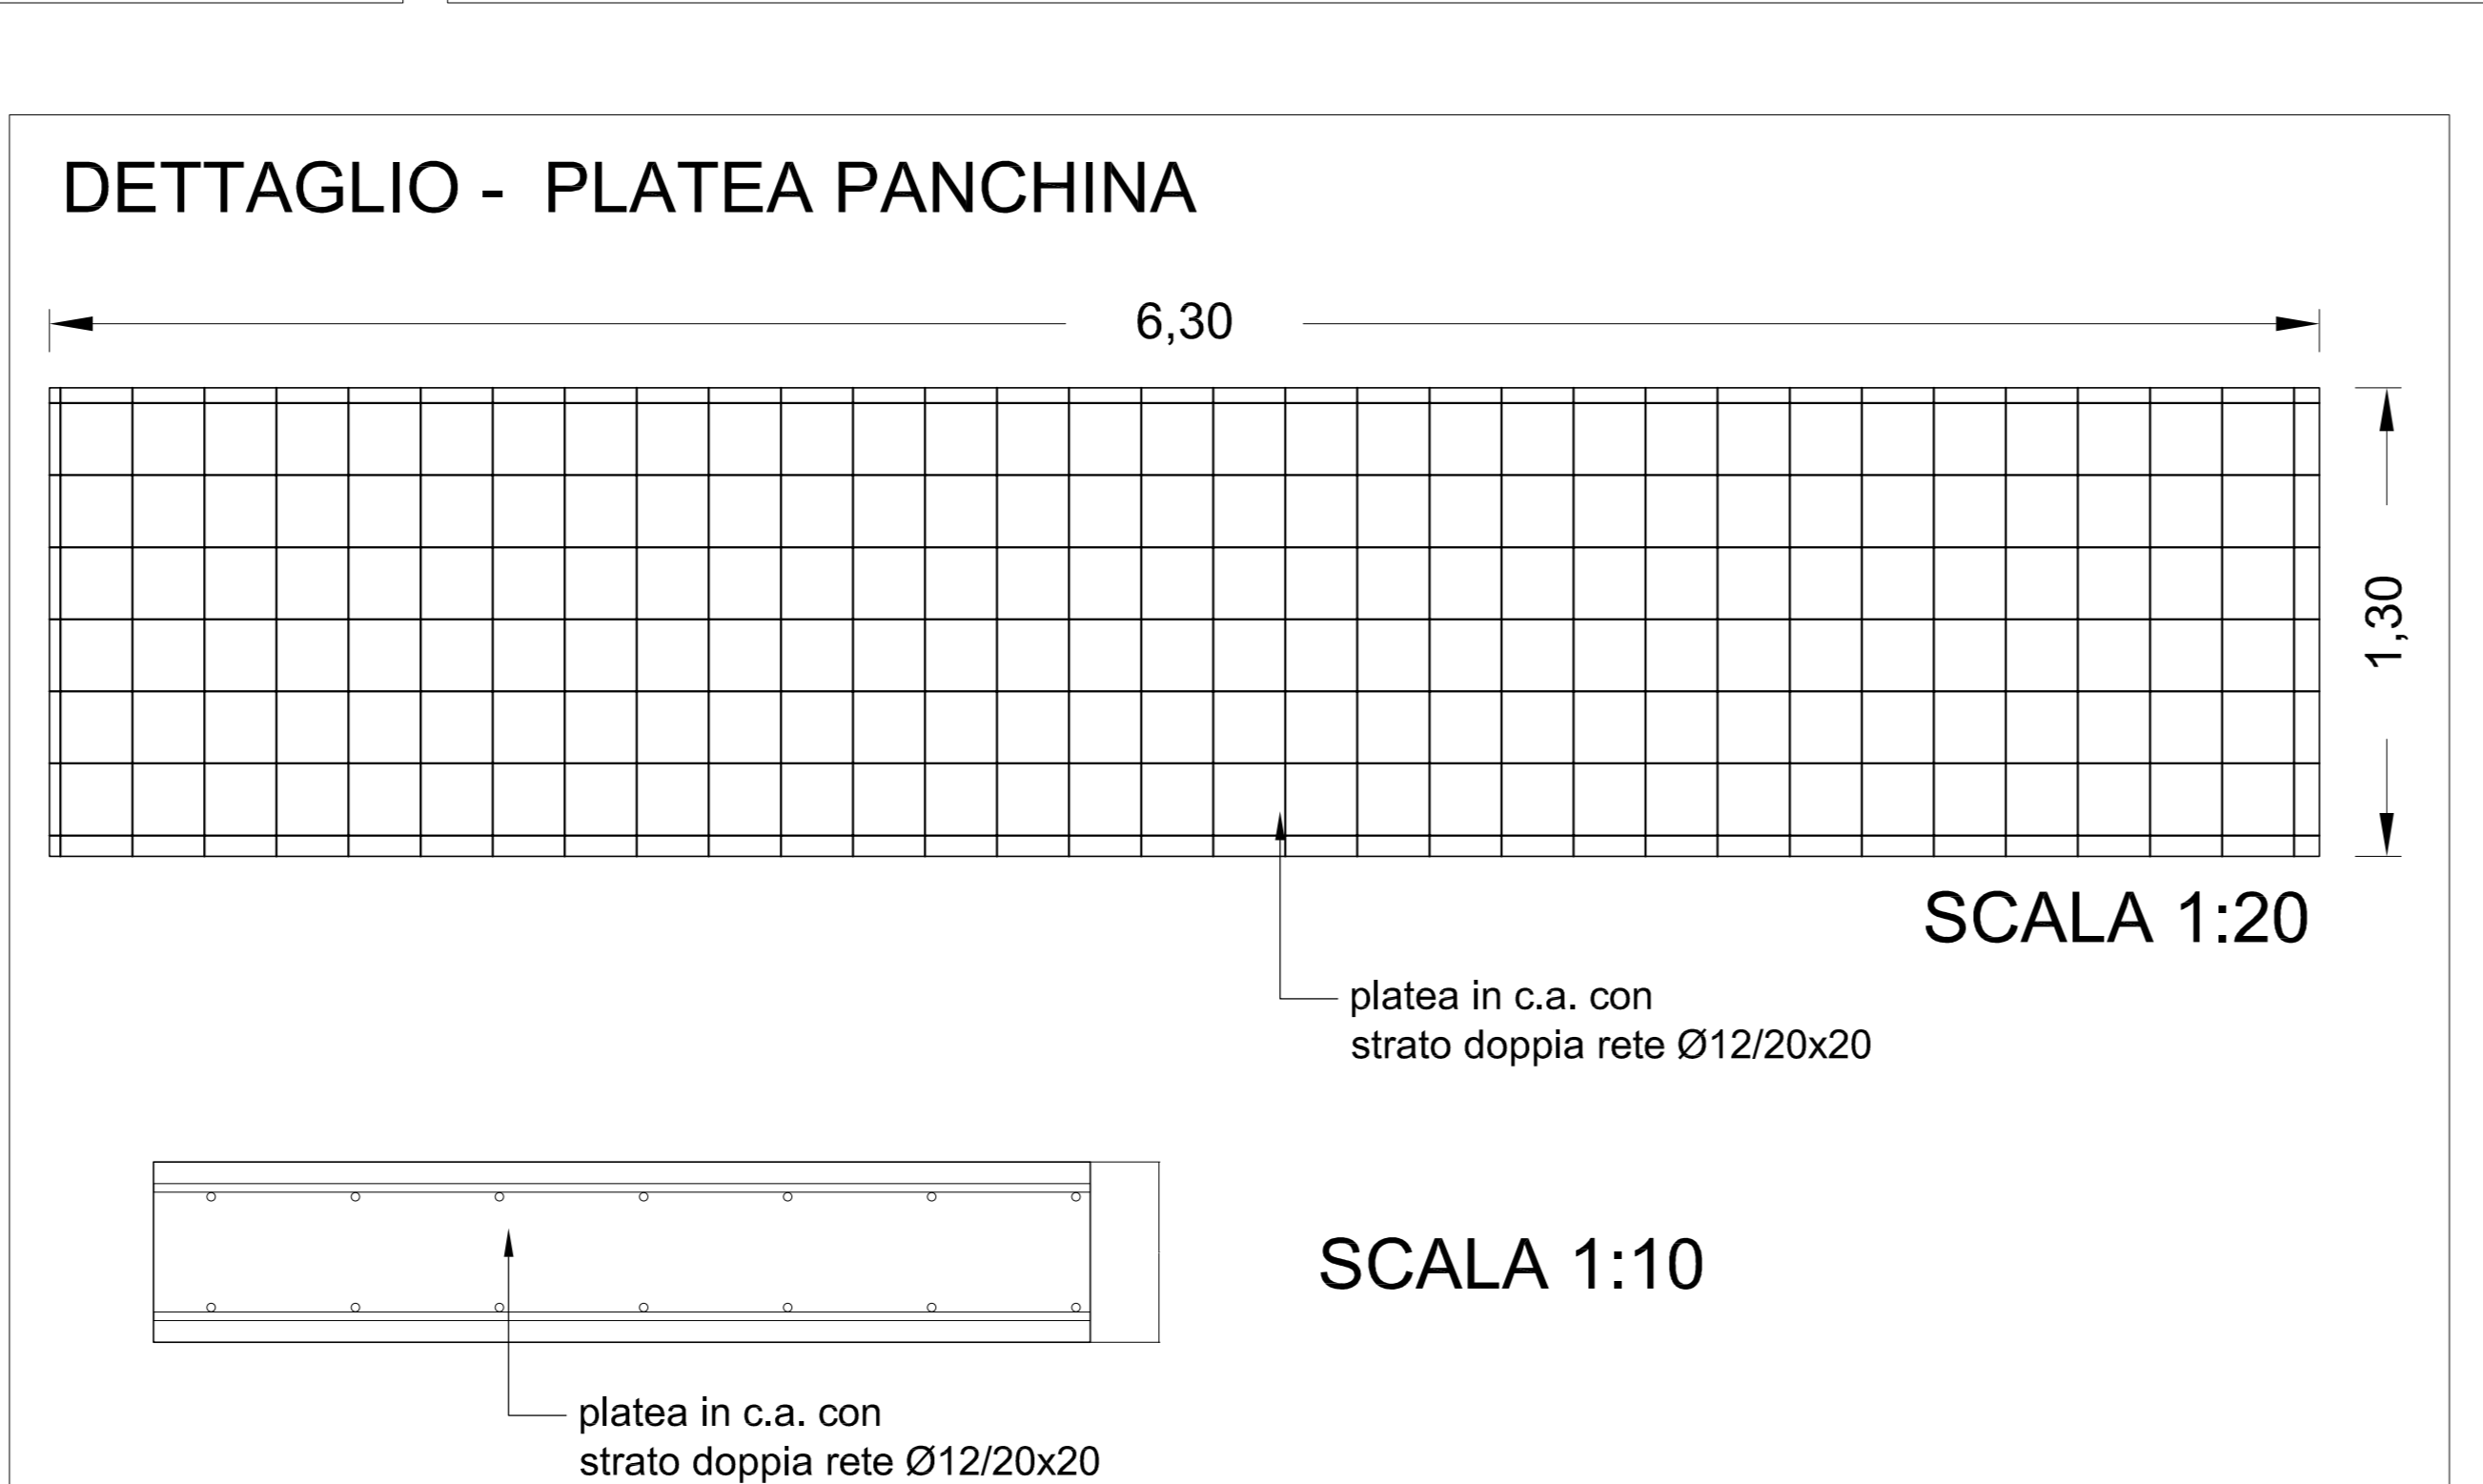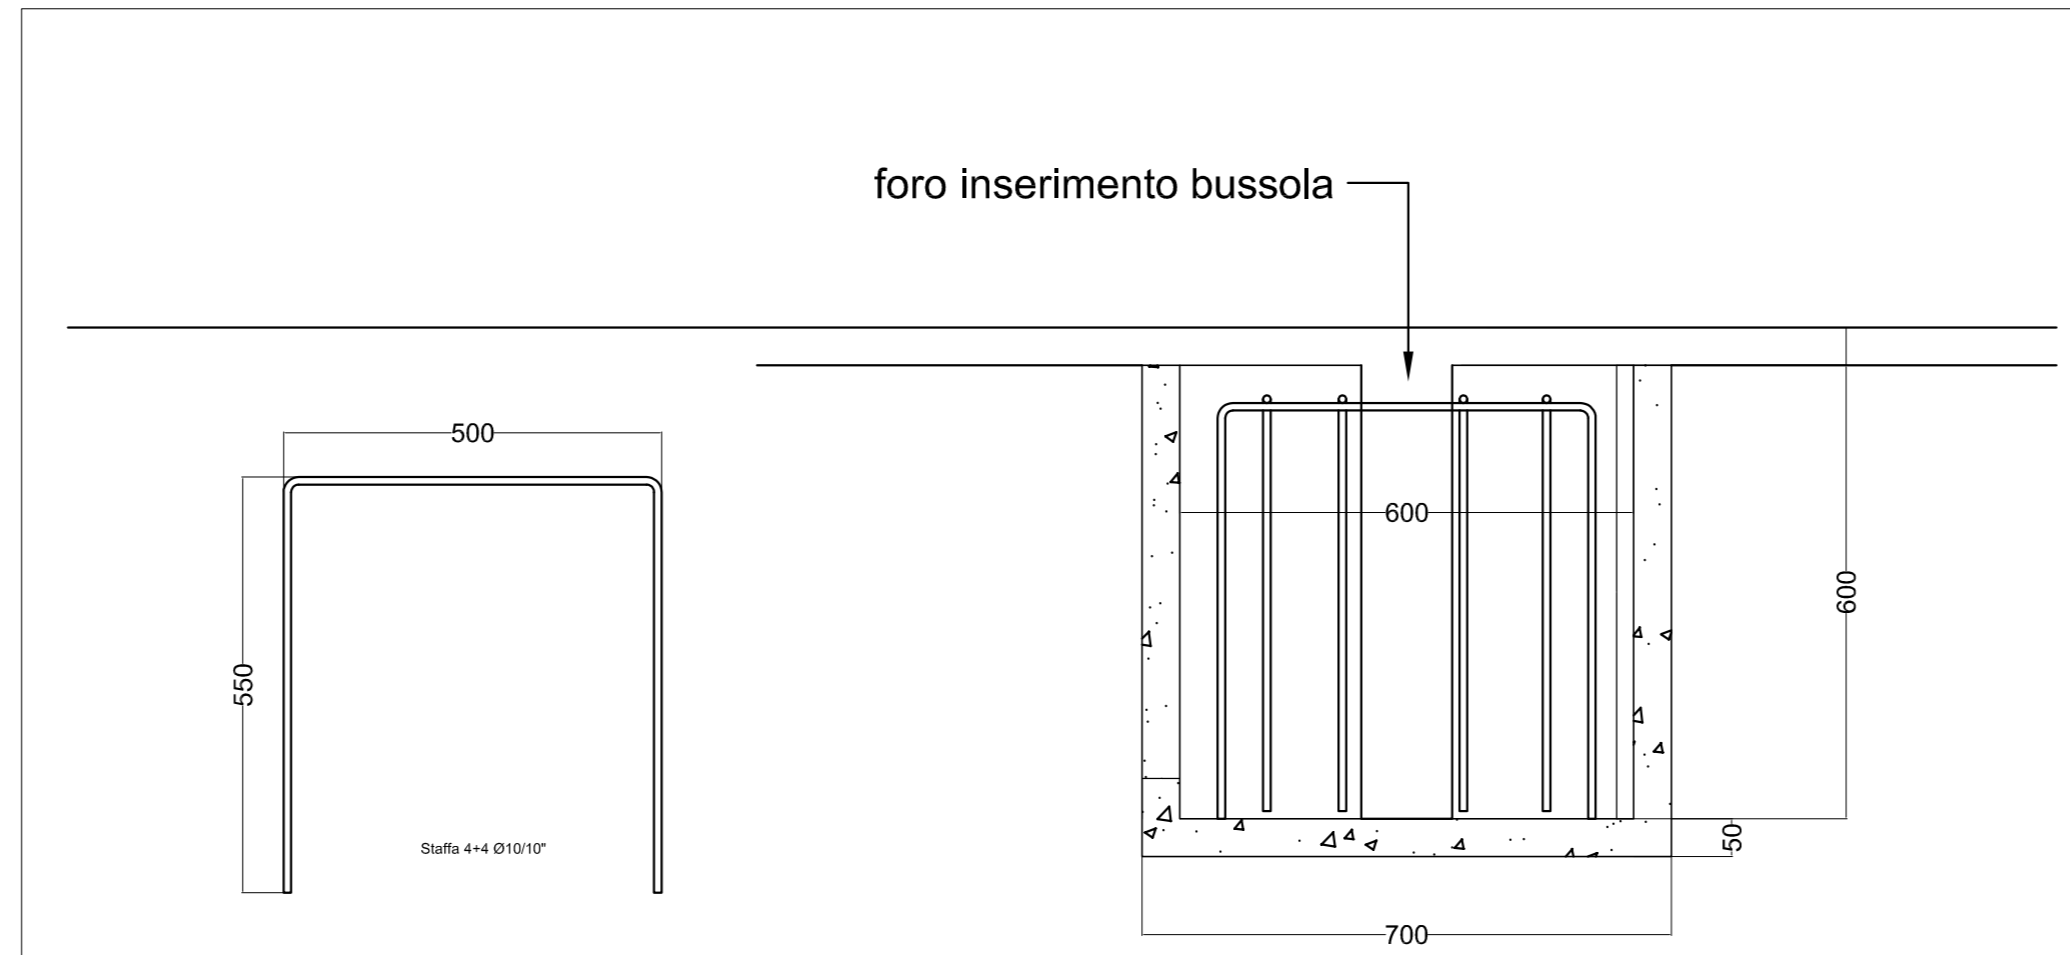


DETTAGLIO - PLATEA PANCHINA

SCALA 1:20

SCALA 1:10


DETTAGLIO PORTA DA CALCIO - SCALA 1:20

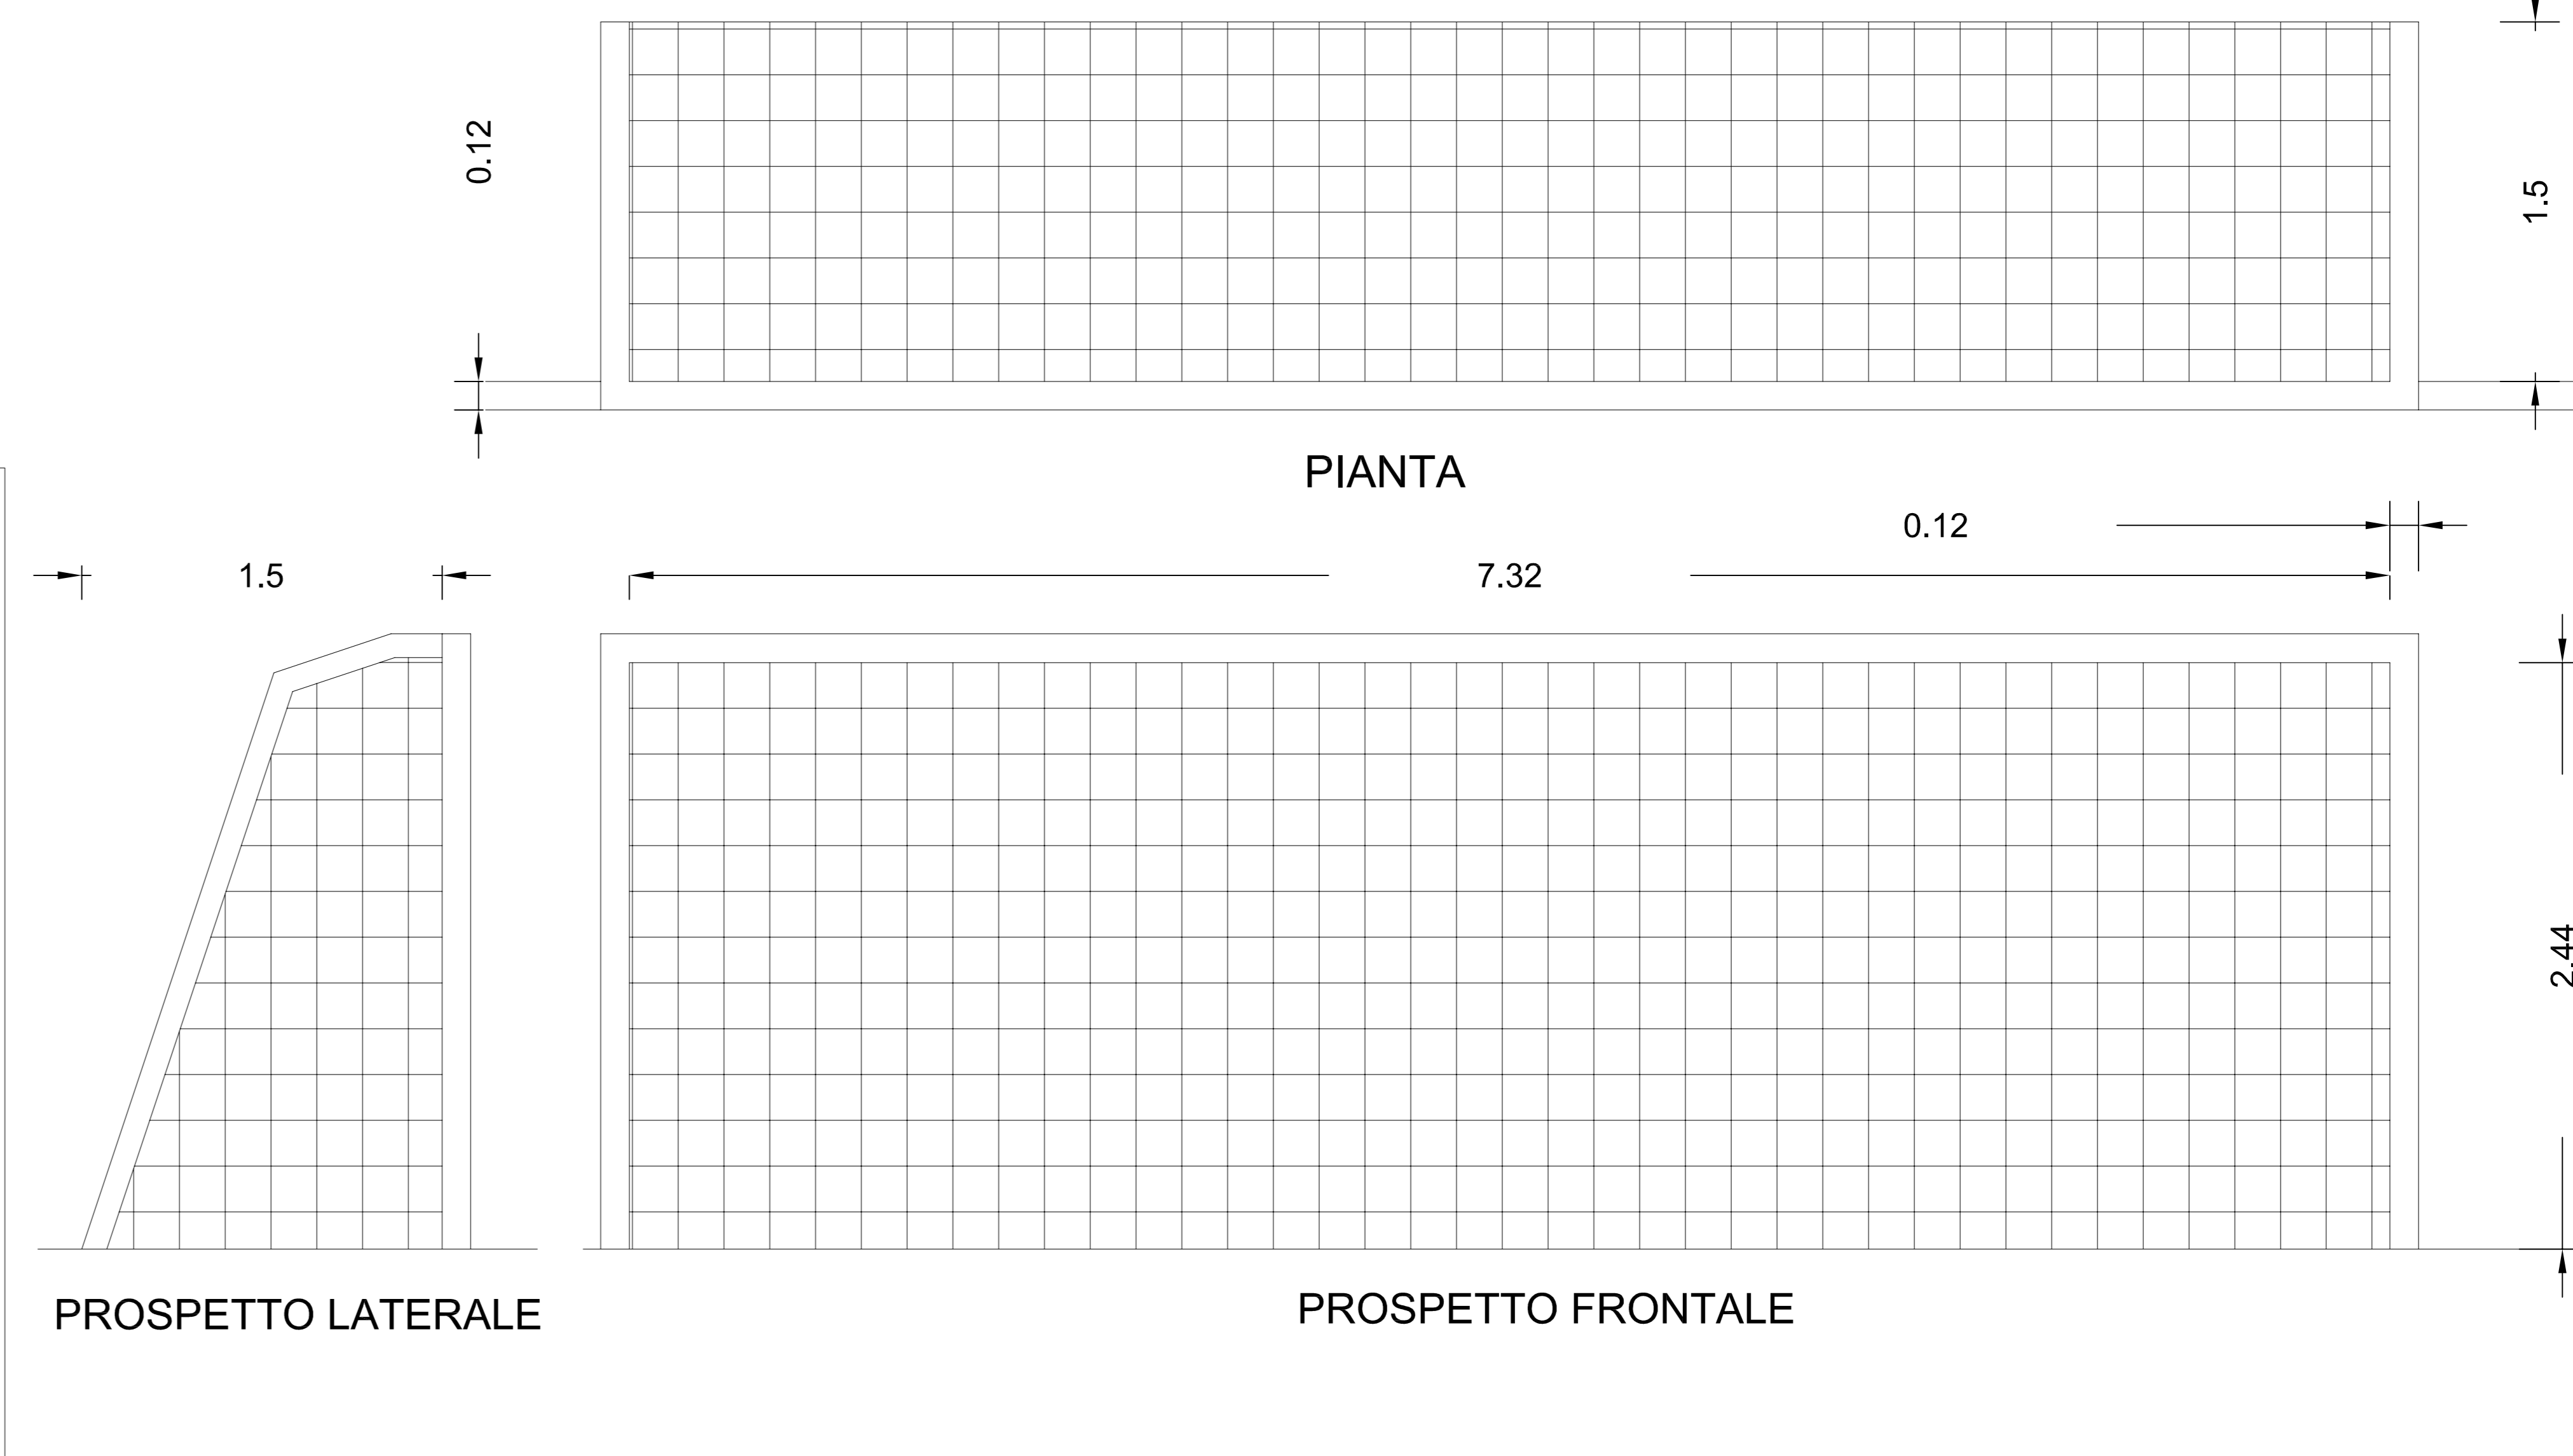

PIANTA

PROSPETTO LATERALE

PROSPETTO FRONTALE

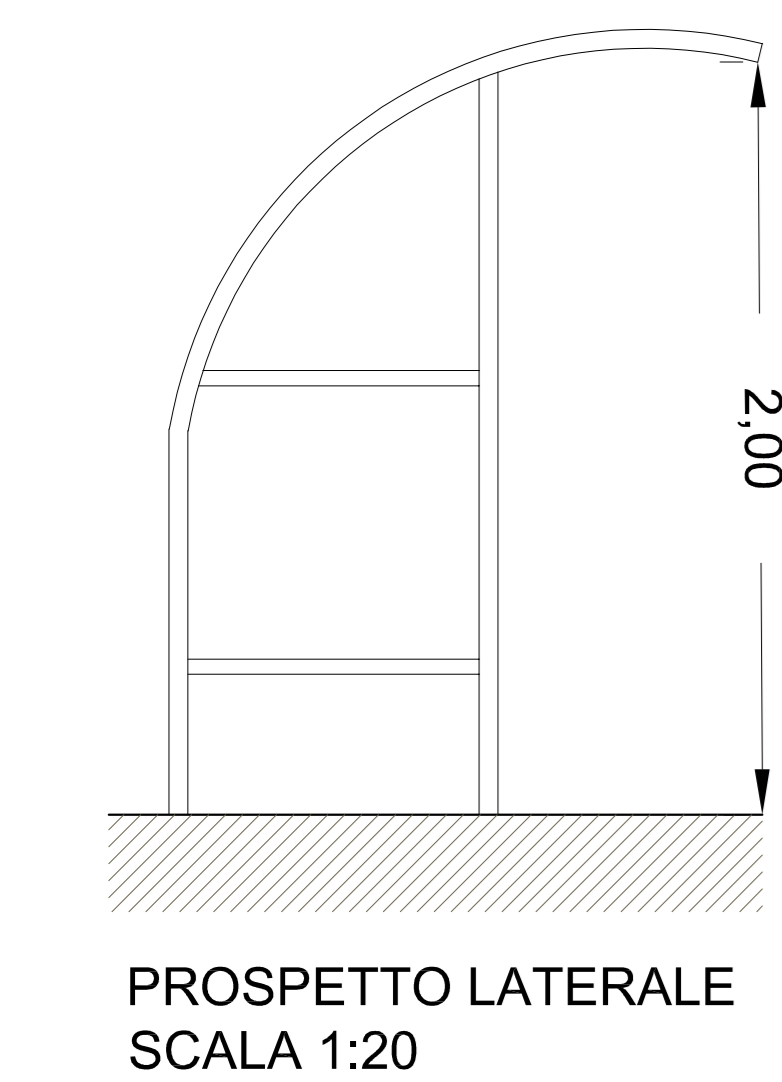

PROSPETTO LATERALE
 SCALA 1:20

Firmato da:

SERENA ORLANDI

codice fiscale RLNSRN69M62G999G

num.serie: 7201182421660051815

emesso da: ArubaPEC EU Qualified Certificates CA G1

valido dal 17/02/2022 al 15/01/2024

LAURA BENFANTE

codice fiscale BNFLRA91R51D575M

num.serie: 341788607412676946

emesso da: ArubaPEC EU Qualified Certificates CA G1

valido dal 17/06/2022 al 17/06/2025

CECILIA ARIANNA GELLI

codice fiscale GLLCLR82C55G999Y

num.serie: 1083271728816790199

emesso da: ArubaPEC EU Qualified Certificates CA G1

valido dal 16/02/2022 al 27/11/2023