




Finanziato  
dall'Unione europea  
NextGenerationEU

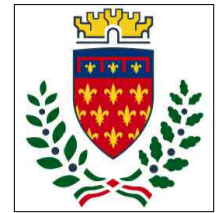

Comune di  
**PRATO**  
Codice Fiscale: 84060290481

Progetto  
**EX CONSERVATORIO SANTA CATERINA, VIA SANTA CATERINA 17,  
RIQUALIFICAZIONE FACCIATA: SOSTITUZIONE INFISSI**

CUP  
**C35F21000050005**

Titolo  
**Rilievo - Prospetti**

Fase  
**Progetto Esecutivo**

Servizio	<b>Servizio Edilizia storico monumentale ed immobili comunali, Politiche energetiche e Datore di Lavoro</b>
Dirigente del servizio	<b>Arch. Francesco Caporaso</b>
Responsabile Unico del Procedimento	<b>Arch. Francesco Procopio</b>

Progettista delle opere architettoniche  
**Arch. Francesco Procopio - Comune di Prato**  
**Ing. Francesca Macera - Comune di Prato**

Coordinatore alla sicurezza in fase di progettazione  
**Ing. Francesca Macera - Comune di Prato**

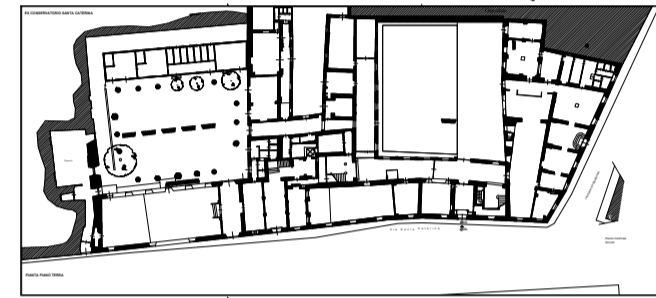


Tavola 4


Scala: 1:100

Spazio riservato agli uffici:

Data: Aprile 2023

© Copyright Comune di Prato - Servizio Edilizia storico monumentale ed immobili comunali, Politiche energetiche e Datore di Lavoro  
è vietata la riproduzione anche parziale del documento


# EX CONSERVATORIO SANTA CATERINA

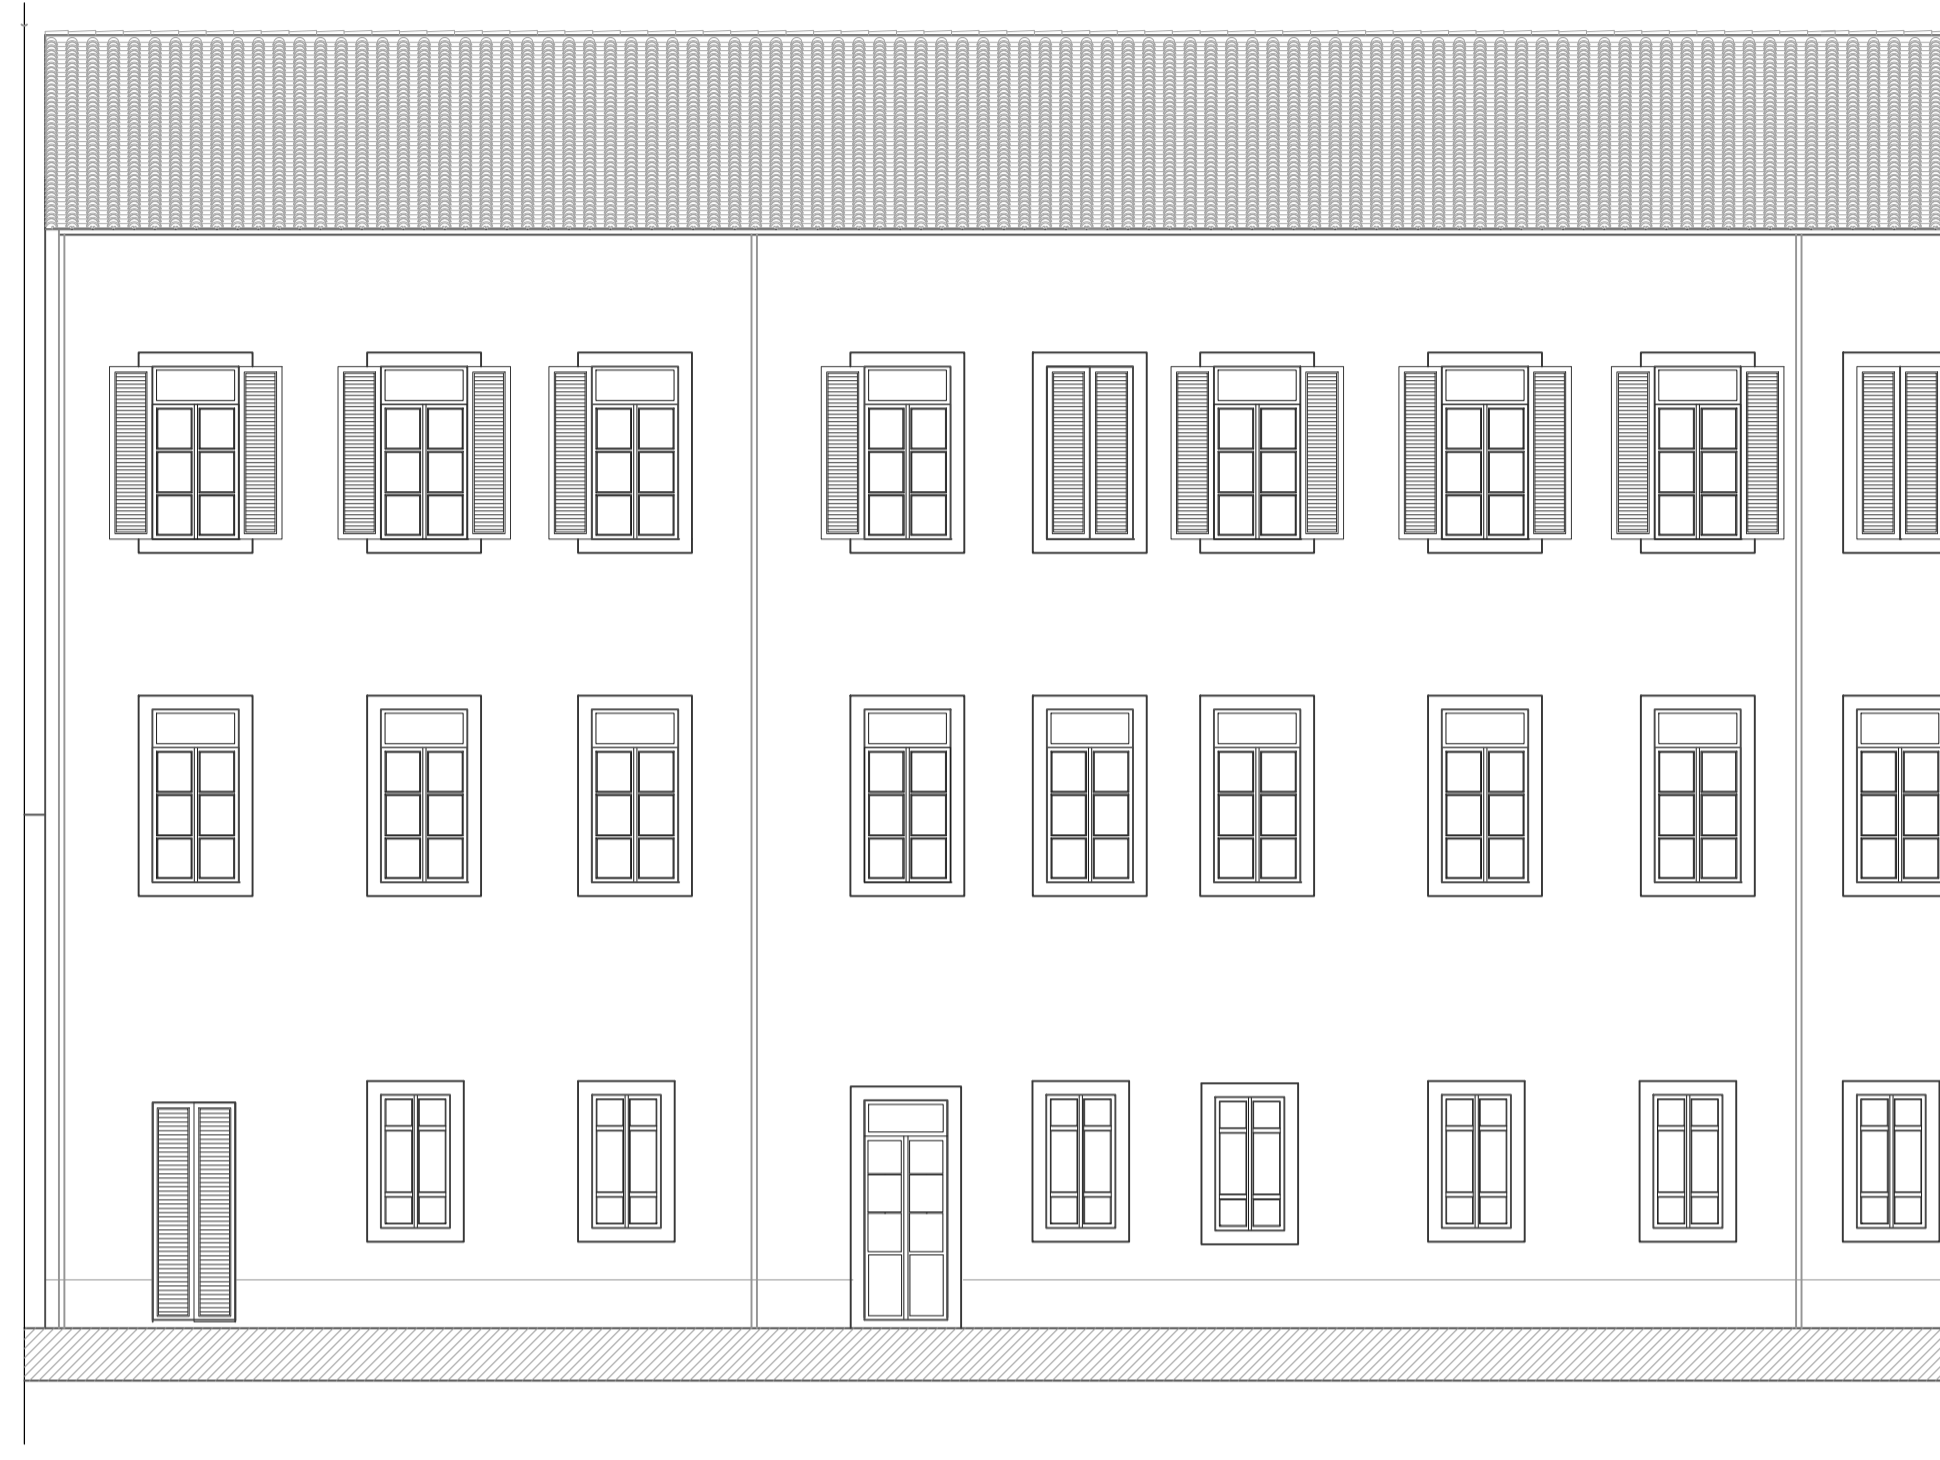

VISTA A-A



VISTA B-B

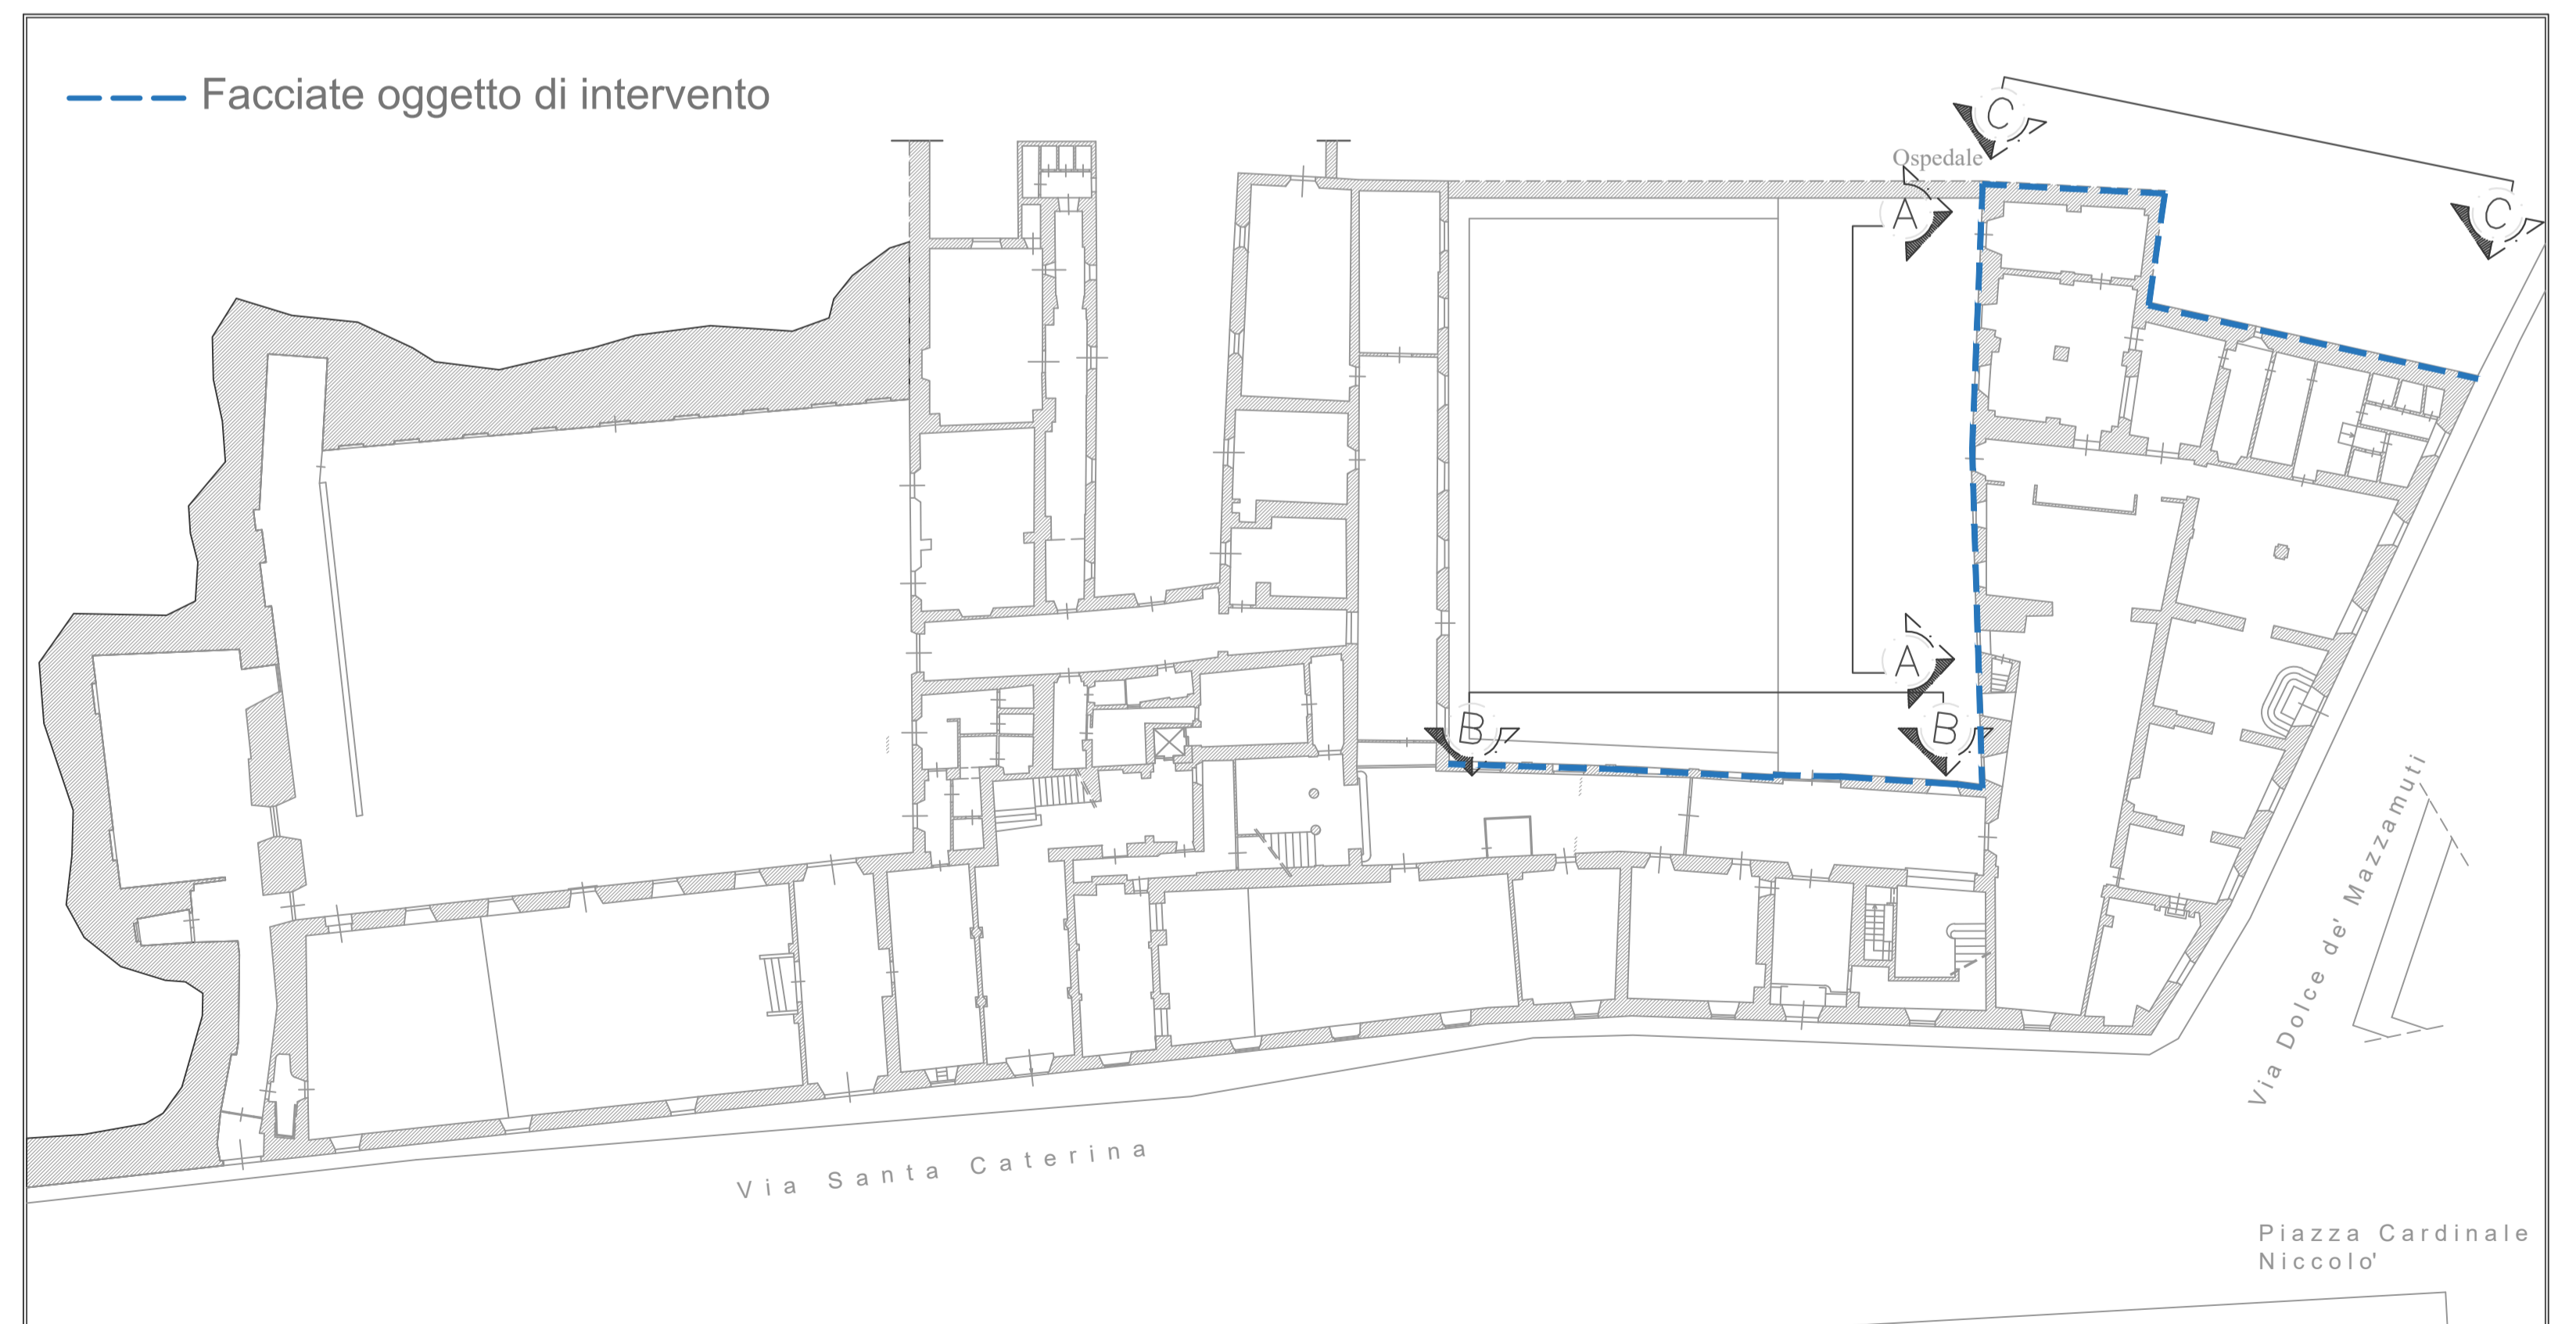

Firmato da:

**FRANCESCO PROCOPIO**

codice fiscale PRCFNC56D04C352C

num.serie: 330792057269158925

emesso da: ArubaPEC EU Qualified Certificates CA G1

valido dal 21/11/2022 al 21/11/2025