



Finanziato
dall'Unione europea
NextGenerationEU



Comune di
PRATO
Codice Fiscale: 84006890481

Progetto
**EX CONSERVATORIO SANTA CATERINA, VIA SANTA CATERINA 11,
RESTAURO ANTICHE MURA E FACCIATE DELLA CORTE DEL
TEATRO**

CUP
C35F21000010005

Titolo
Stato Sovrapposto prospetti

Fase
Progetto Esecutivo

Servizio	Servizio Edilizia storico monumentale ed immobili comunali, Politiche energetiche e Datore di Lavoro
Dirigente del servizio	Arch. Francesco Caporaso
Responsabile Unico del Procedimento	Arch. Francesco Procopio

Progettista delle opere architettoniche
Arch. Francesco Procopio - Comune di Prato
Ing. Francesca Macera - Comune di Prato

Coordinatore alla sicurezza in fase di progettazione
Ing. Francesca Macera - Comune di Prato

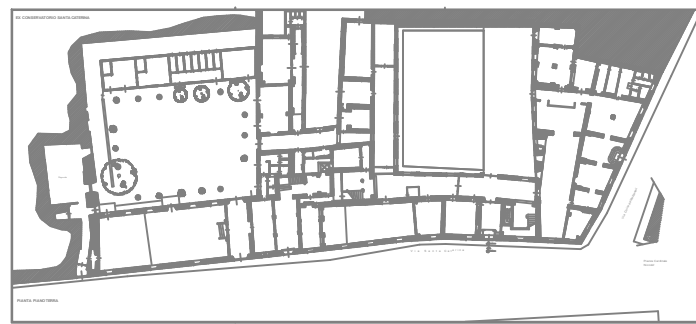


Tavola 4: Stato Sovrapposto Prospetti

Scala: 1:100

Spazio riservato agli uffici:

© Copyright Comune di Prato - Servizio Edilizia storico monumentale ed immobili comunali, Politiche energetiche e Datore di Lavoro
è vietata la riproduzione anche parziale del documento

data: Febbraio 2023


Prospetto Nord-Est Interno





LEGENDA:

- DEMOLITO
- COSTRUITO
- Installazione griglie/rete antivolatili
- Nuovi intonaci e tinteggiature
- Consolidamento murature in pietra con eliminazione intonaci incongrui
- Sostituzione e installazione nuovi infissi
- Consolidamento lastra pietra serena
- Rifacimento coperture in coppi e tegole
- Restauro portone in ferro battuto

Prospetto Nord-Est Esterno

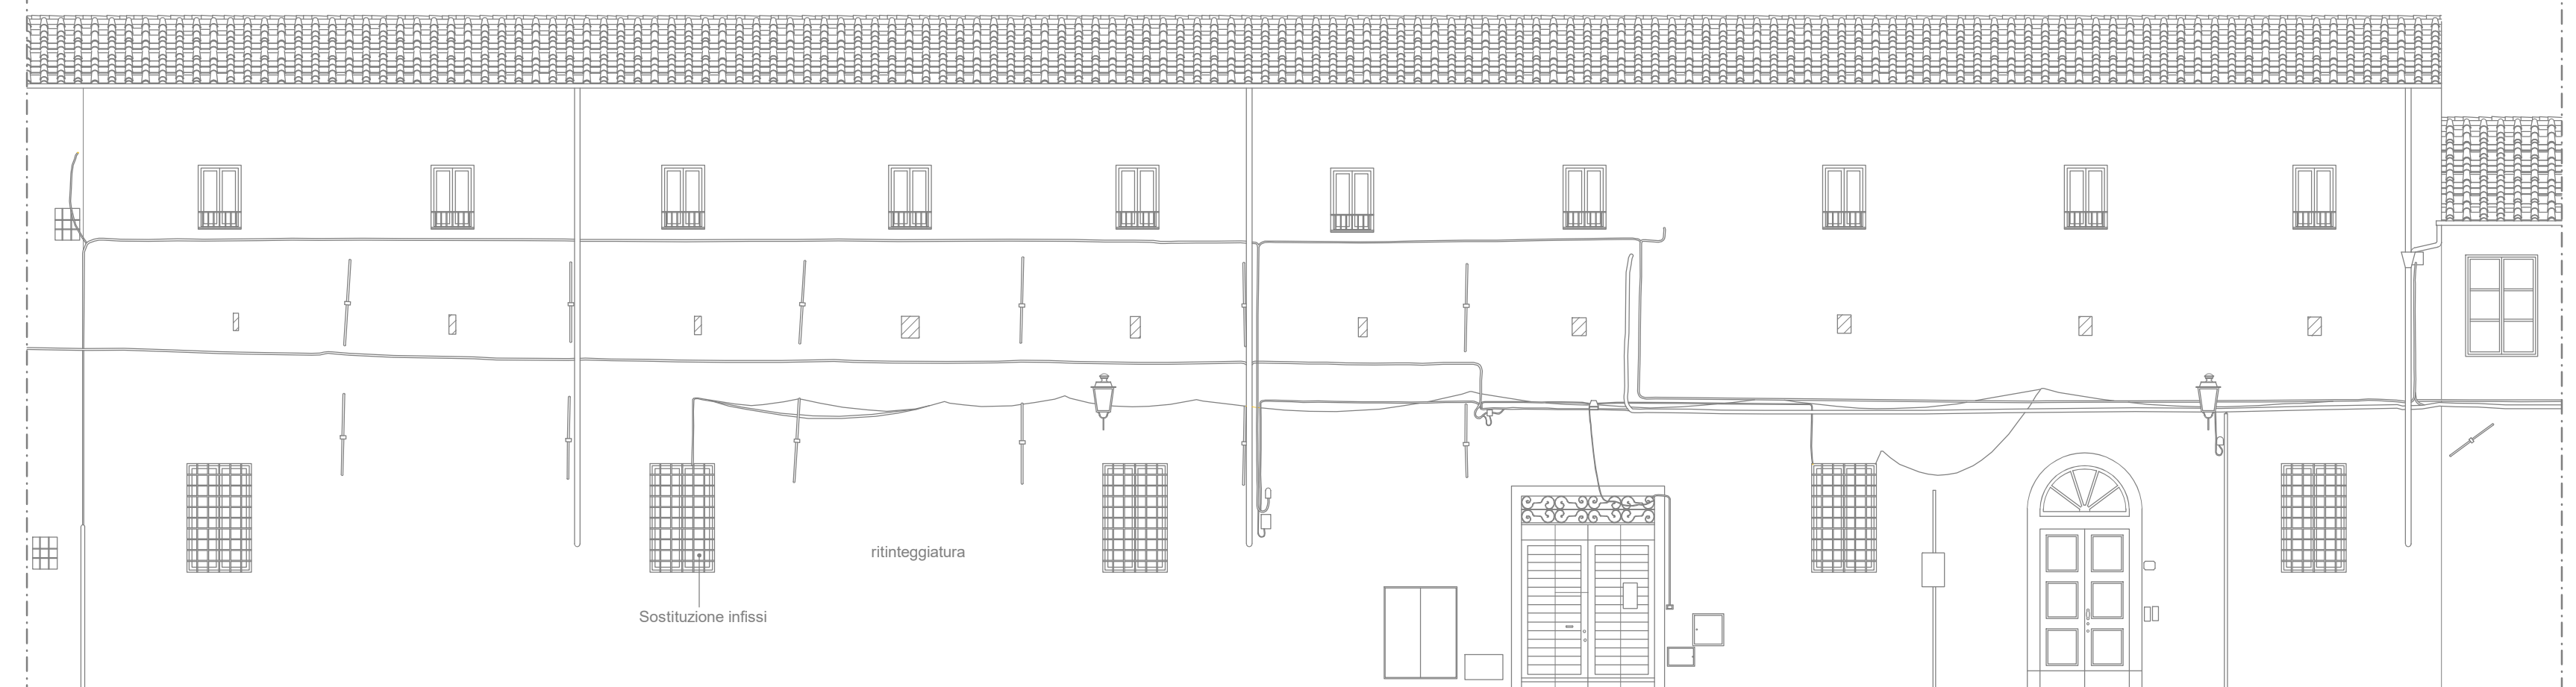

Prospetto Sud-Est Interno

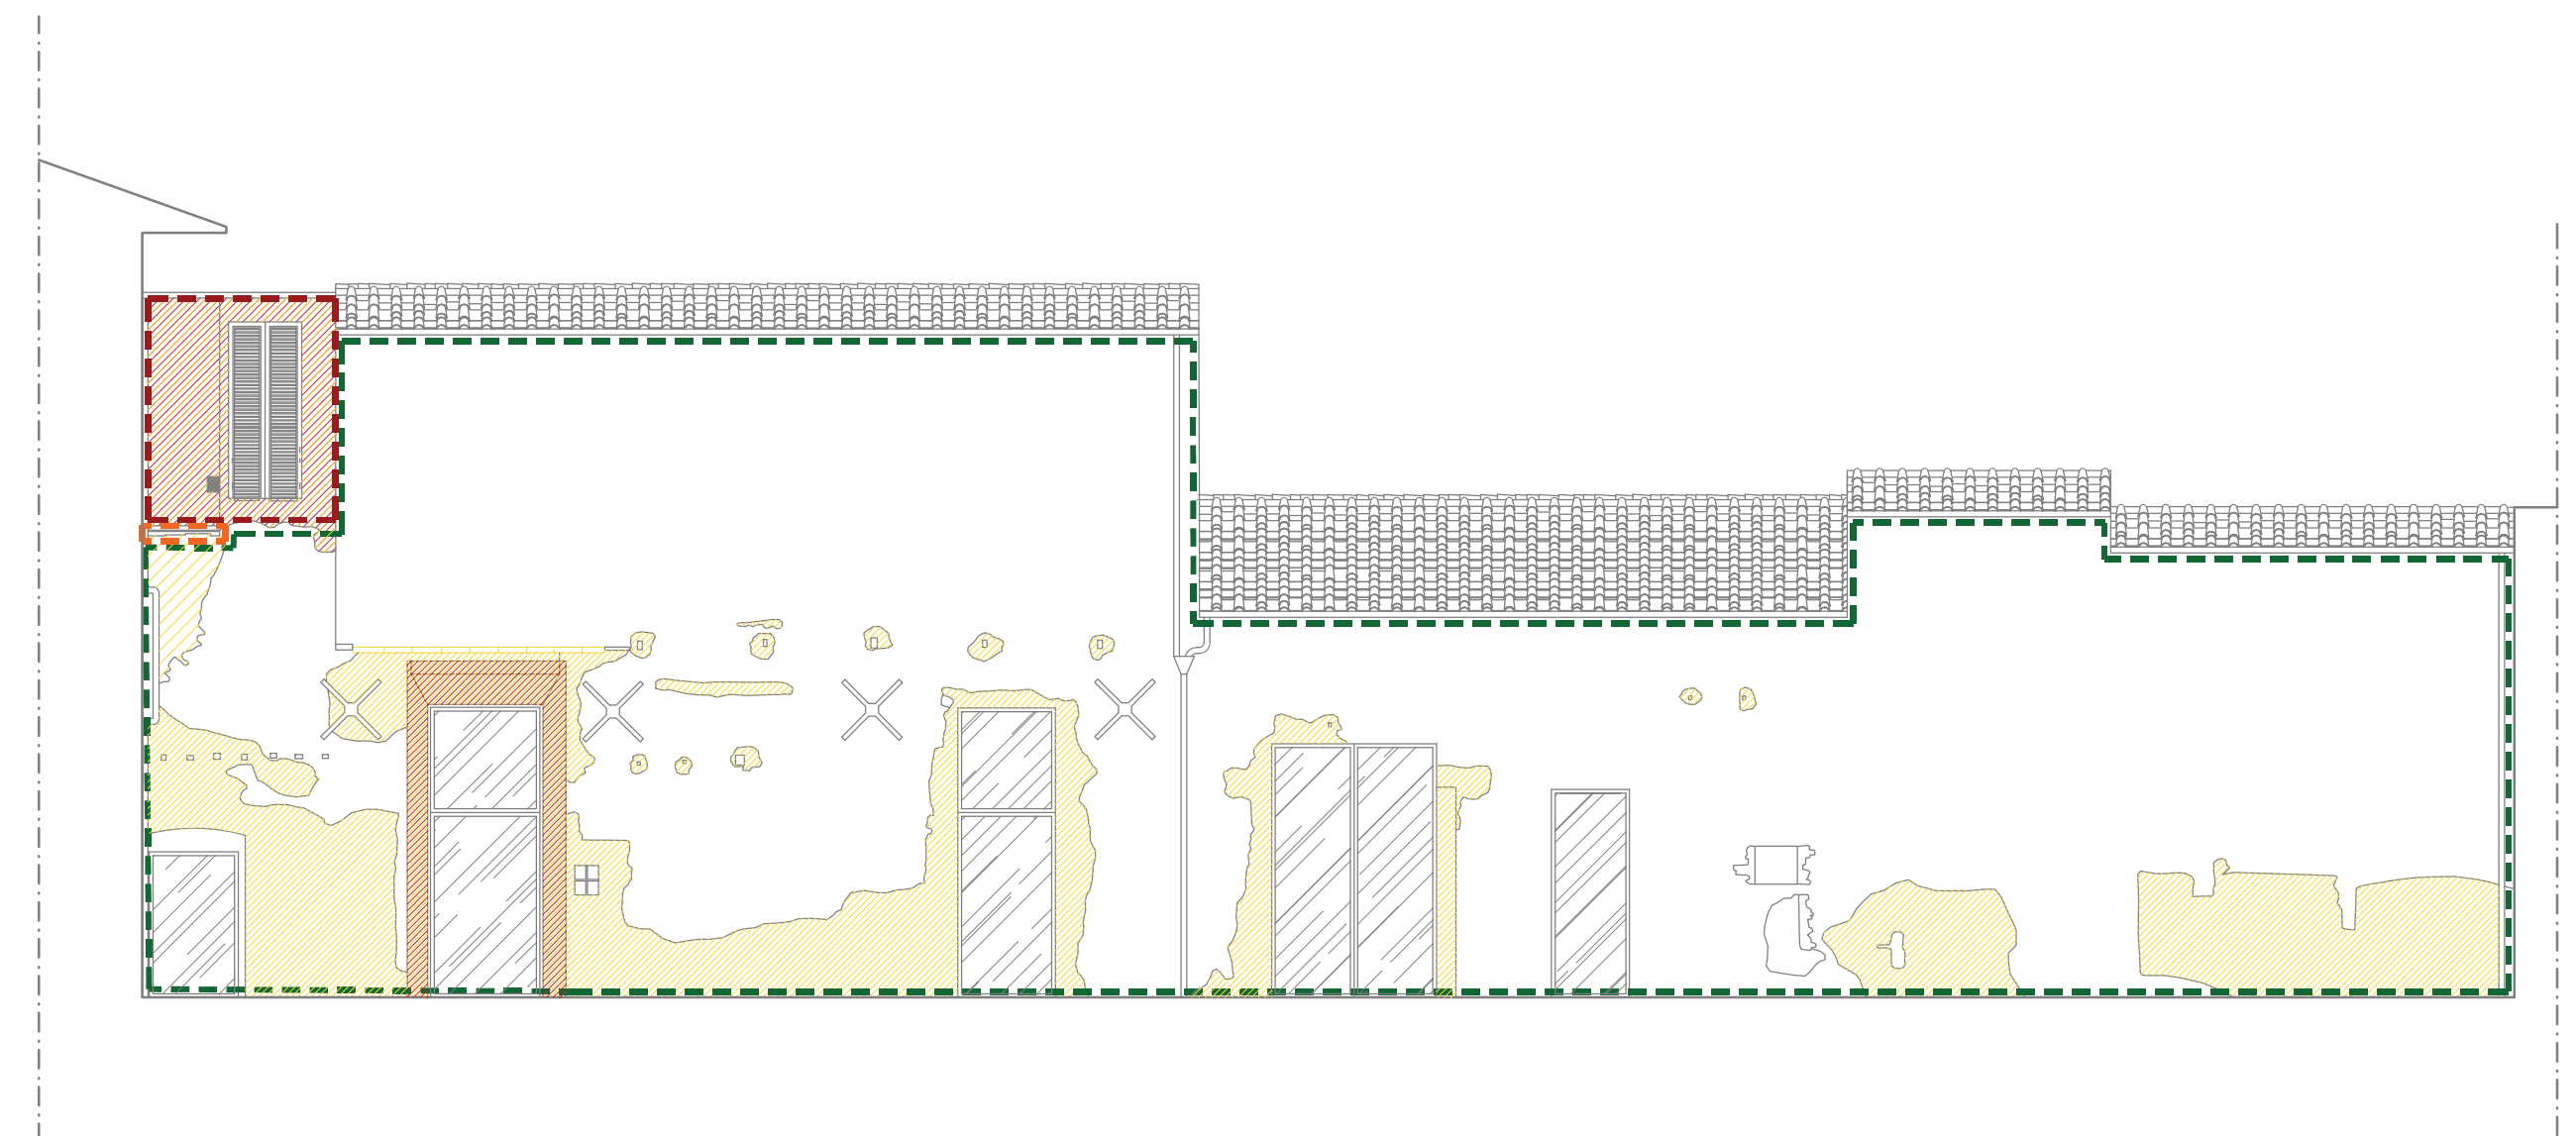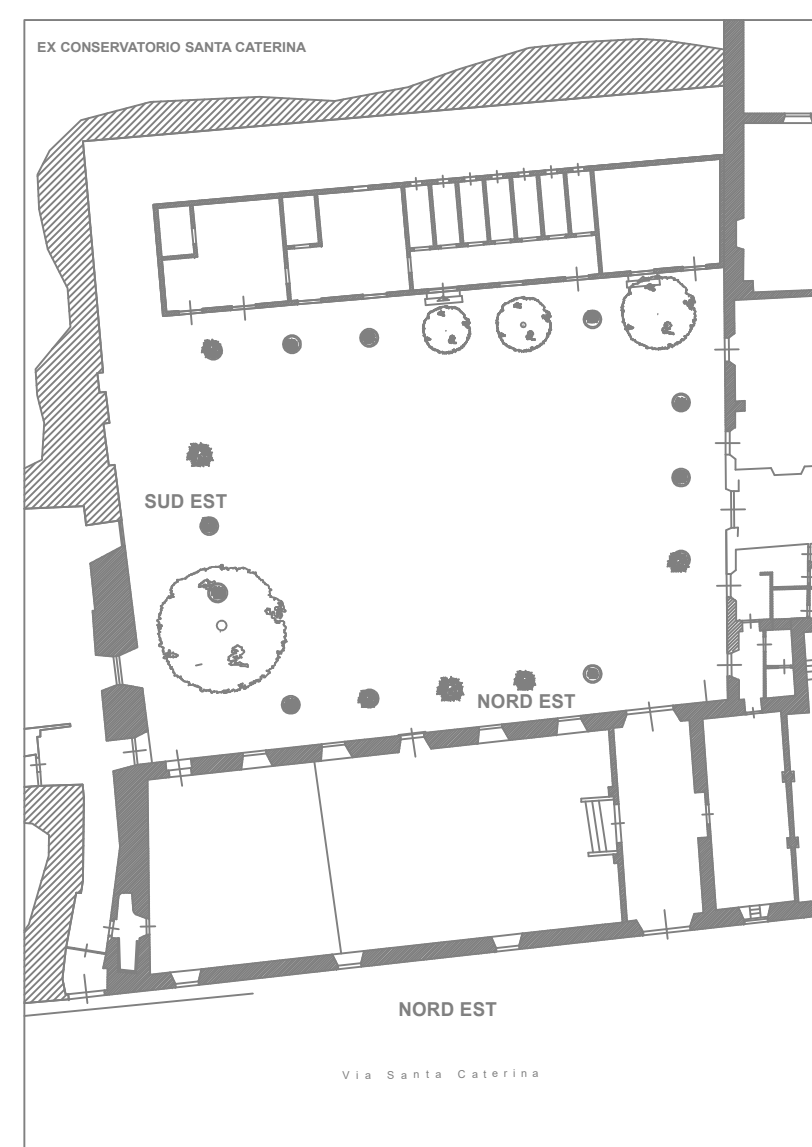

Firmato da:

FRANCESCO PROCOPIO

codice fiscale PRCFNC56D04C352C

num.serie: 330792057269158925

emesso da: ArubaPEC EU Qualified Certificates CA G1

valido dal 21/11/2022 al 21/11/2025