



Finanziato dall'Unione europea NextGenerationEU



PRATO
Codice Fiscale: 04609790461

Progetto
EX CONSERVATORIO SANTA CATERINA, VIA SANTA CATERINA 17, RESTAURO LOCALI EX ARCHIVIO STORICO ANAGRAFE

CUP
C35F21000040005

Titolo
Pianta - Stato Sovrapposto


Fase
Progetto Esecutivo

Servizio	Servizio Edilizia storico monumentale ed immobili comunali, Politiche energetiche e Datore di Lavoro
Dirigente del servizio	Arch. Francesco Caporaso
Responsabile Unico del Procedimento	Arch. Francesco Procopio

Progettista delle opere architettoniche
Arch. Francesco Procopio - Comune di Prato
Ing. Francesca Macera - Comune di Prato
Geom. Elisabetta Santi - Comune di Prato

Coordinatore alla sicurezza in fase di progettazione
Ing. Francesca Macera - Comune di Prato

Progettista delle opere impiantistiche
Ing. Domenico Passannante
Collaboratore
Ing. Giuseppe Lena

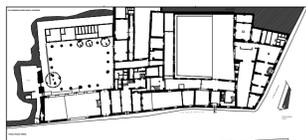

Elaborato: Tavola 3



Scala: 1:100

Spazio riservato agli uffici:


© Copyright Comune di Prato - Servizio Edilizia storico monumentale ed immobili comunali, Politiche energetiche e Datore di Lavoro
è vietata la riproduzione anche parziale del documento

data: Aprile 2023


EX CONSERVATORIO SANTA CATERINA

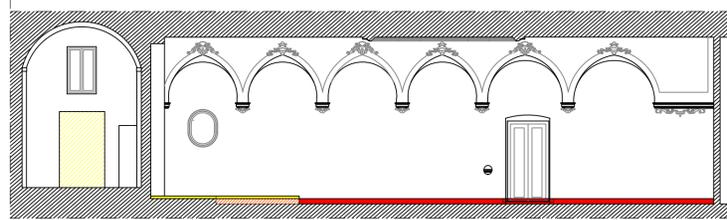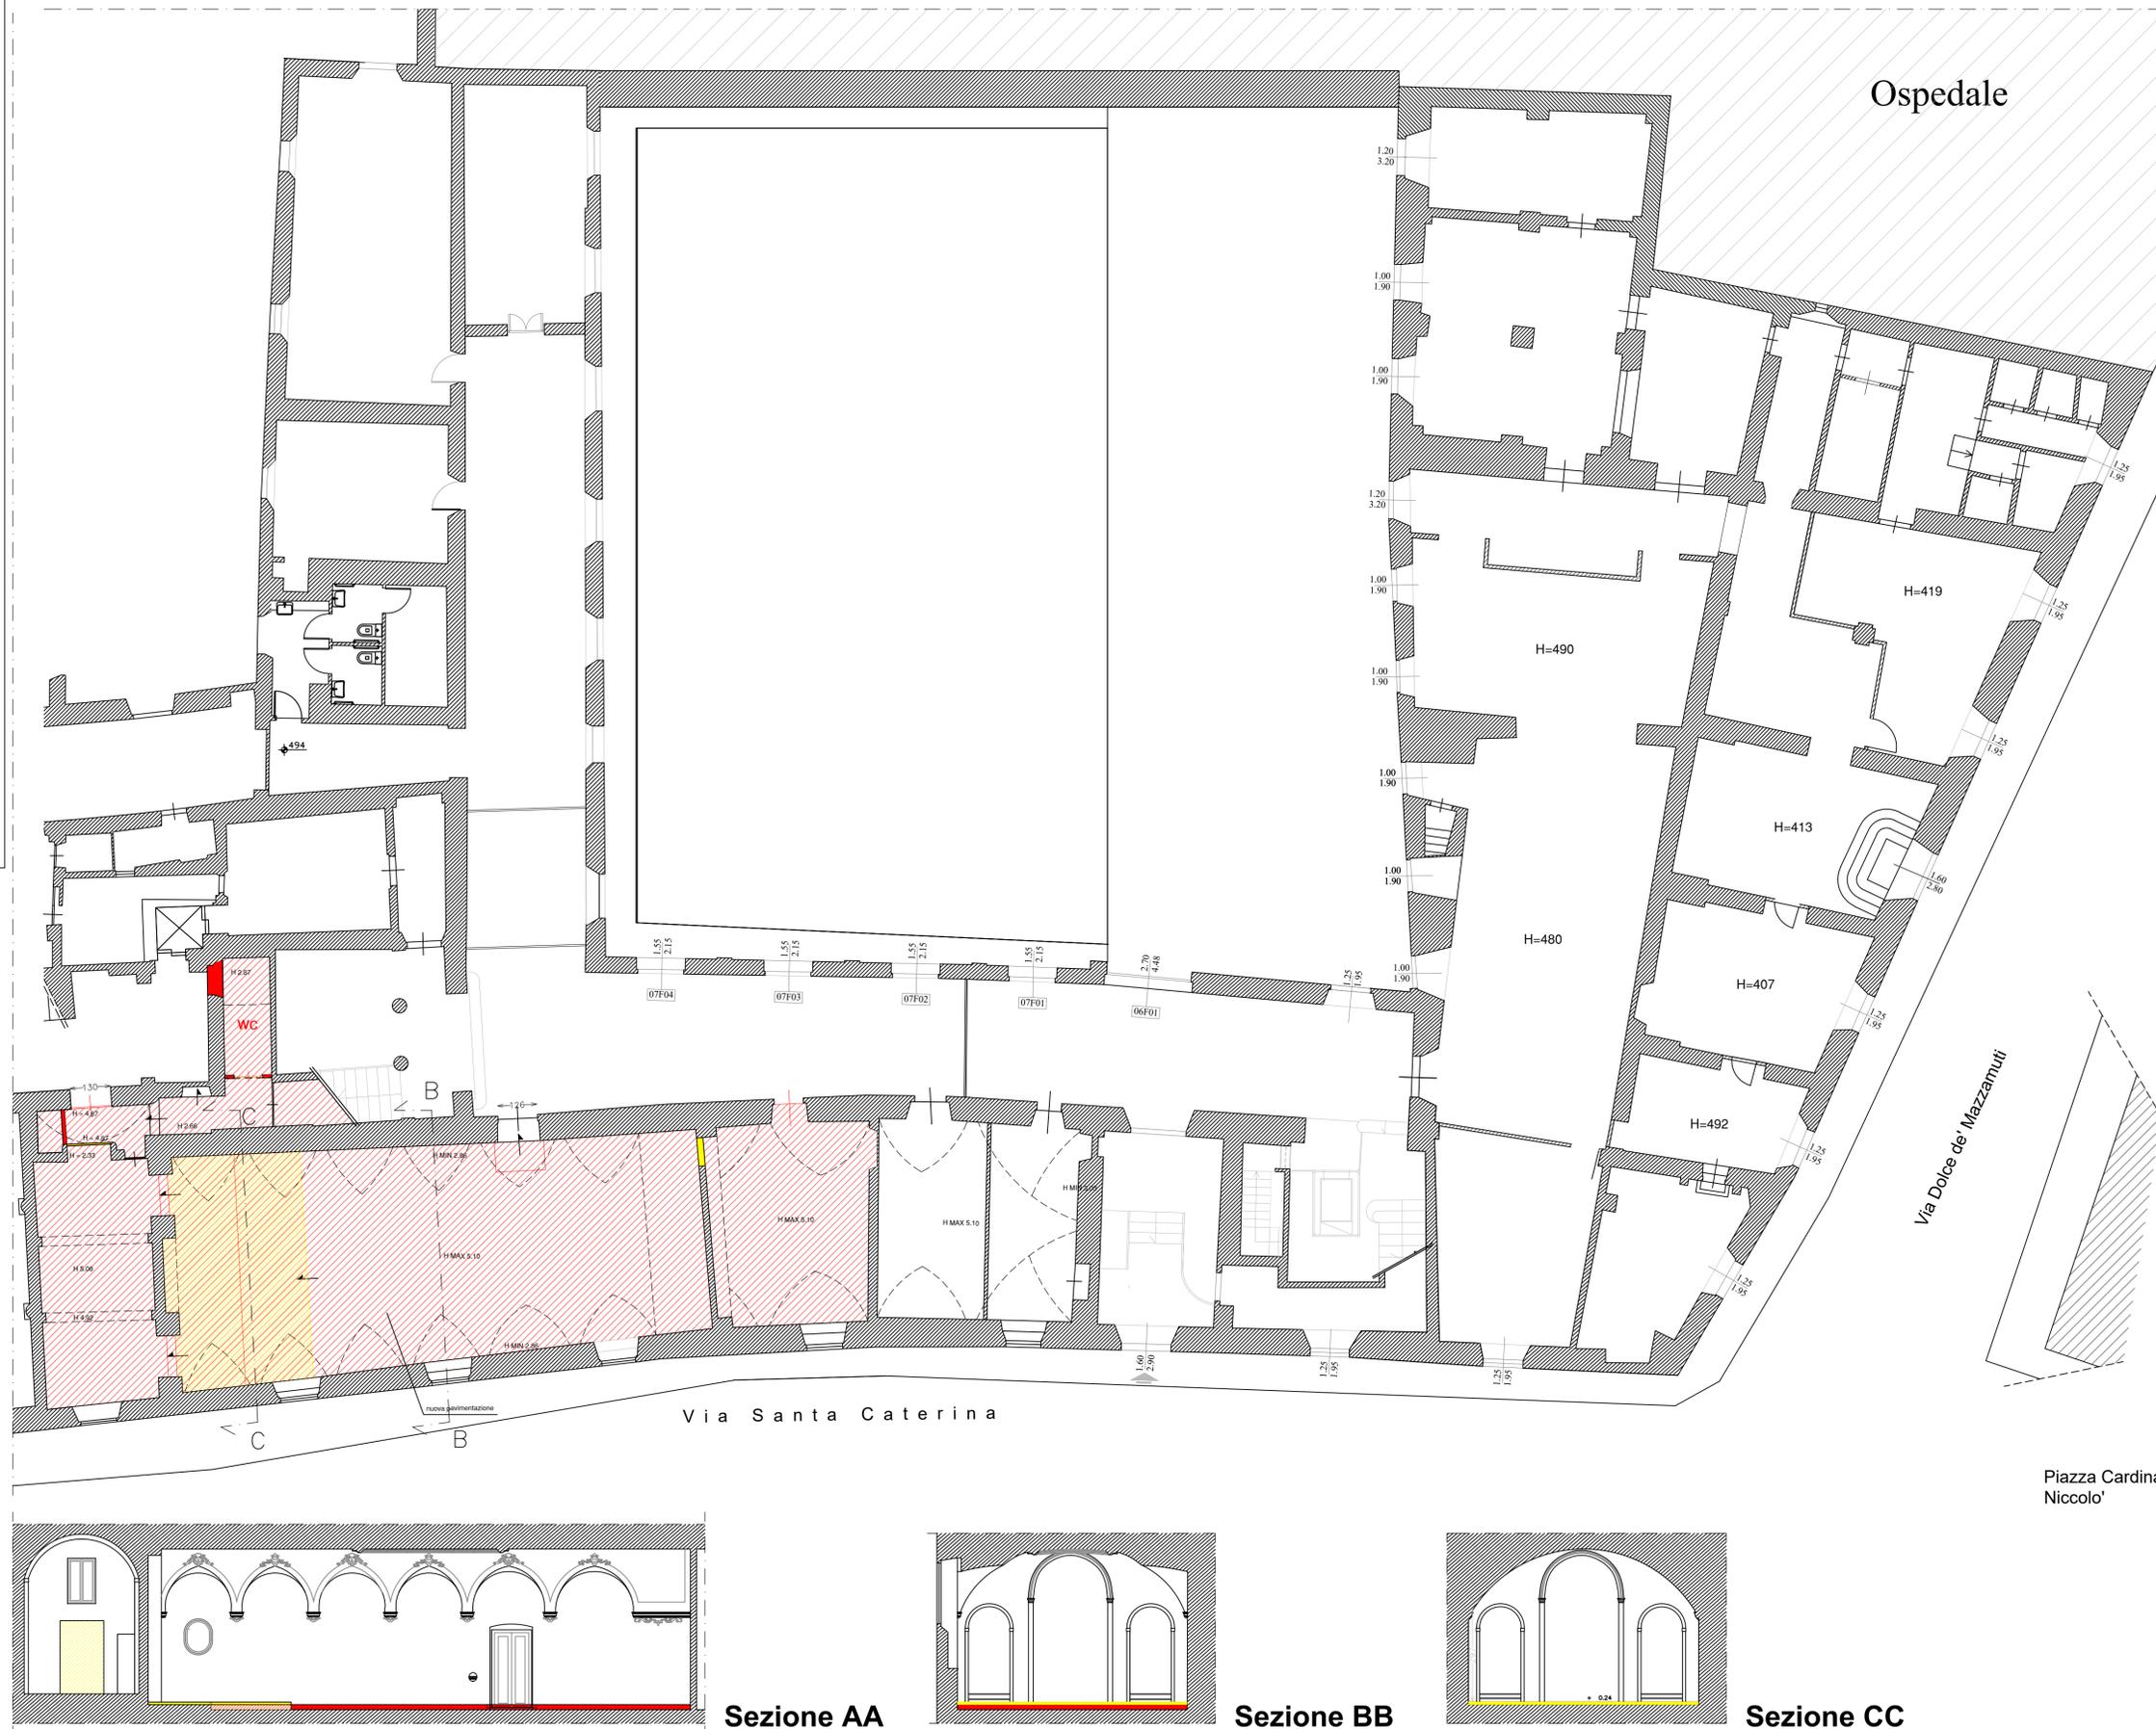

Sezione AA

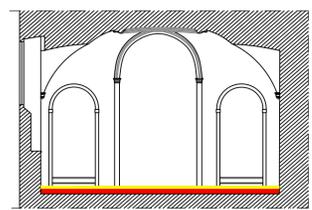

Sezione BB

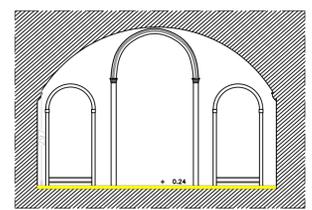

Sezione CC

Firmato da:

ELISABETTA SANTI

codice fiscale SNTLBT63T54G999Q

num.serie: 771855133053073558

emesso da: ArubaPEC EU Qualified Certificates CA G1

valido dal 23/02/2022 al 08/11/2024

FRANCESCO PROCOPIO

codice fiscale PRCFNC56D04C352C

num.serie: 330792057269158925

emesso da: ArubaPEC EU Qualified Certificates CA G1

valido dal 21/11/2022 al 21/11/2025