# STATO ATTUALE

Finanziato dall'Unione europea NextGenerationEU

COMUNE di PRATO
Centro Storico - Arcipelago

Progetto
PALAZZINA VIA ROMA 101 - RIQUALIFICAZIONE

CUP
C33D21002910005

Titolo
**sezioni - stato attuale**

Fase
**Progetto Esecutivo**

| | |
|---|---|
| Servizio | **Servizio Edilizia storico monumentale ed immobili comunali, Politiche energetiche e Datore di Lavoro** |
| Dirigente del Servizio | **Arch. Francesco Caporaso** |
| Responsabile Unico del Procedimento | **Arch. Antonio Silvestri** |

Progettista delle opere architettoniche
**Arch. Monica Guasti - Comune di Prato**

Progettista delle opere impiantistiche
**Ing. Marco Risaliti - Comune di Prato**
**Ing. Simone Giraldi - Comune di Prato**

Coordinatore alla sicurezza in fase di progettazione
**Ing. Francesca Macera - Comune di Prato**

| | |
|---|---|
| Tavola: | A-06 |
| Scala: | 1:100 |

Spazio riservato agli uffici:

© Copyright Comune di Prato - Servizio Edilizia storico monumentale ed immobili comunali, Politiche energetiche e Datore di Lavoro
Il presente documento non può essere usato per altri documenti.

data **Maggio 2023**

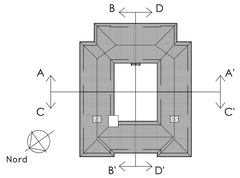


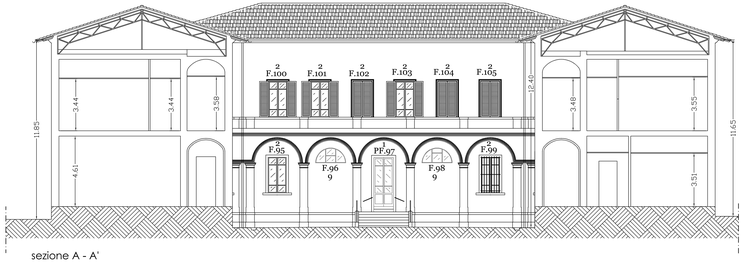


sezione A - A'

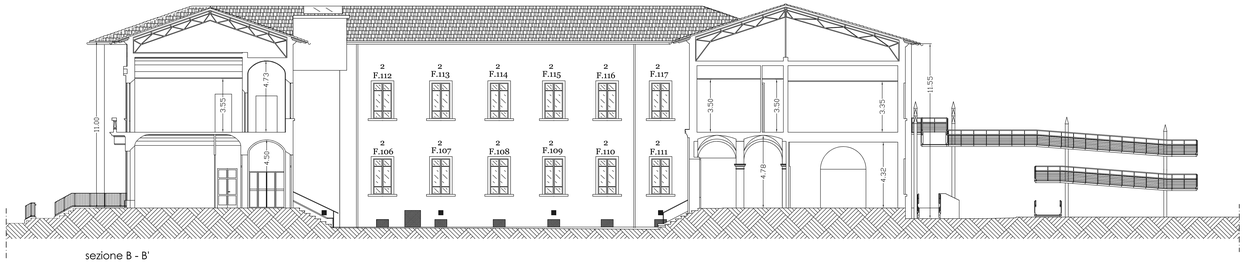


sezione B - B'

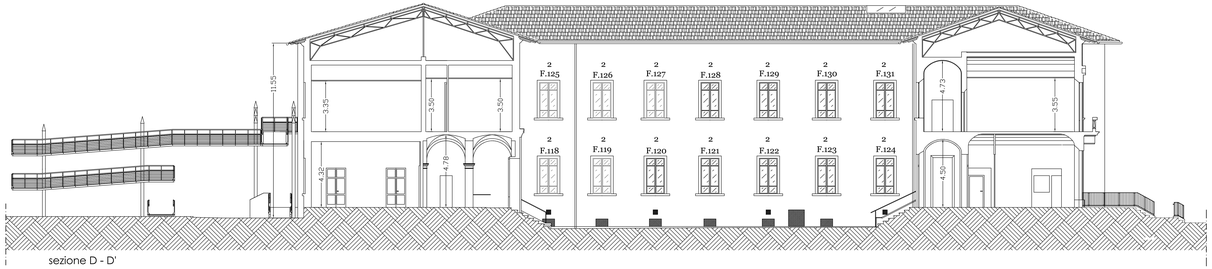


sezione D - D'

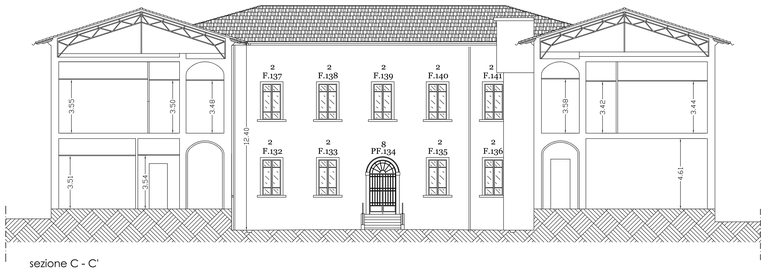


sezione C - C'

Firmato da:

**MONICA GUASTI**
codice fiscale GSTMNC74C50D612H
num.serie: 617543910270149924
emesso da: ArubaPEC EU Qualified Certificates CA G1
valido dal 13/02/2022 al 11/10/2024