



Finanziato dall'Unione europea NextGenerationEU



Comune di PRATO  
Codice Fiscale: 04809040421

Progetto  
PALAZZINA VIA ROMA 101 - RIQUALIFICAZIONE

CUP  
C33D21002910005

Titolo  
dettagli modanature

Fase

Progetto Esecutivo

Servizio	Servizio Edilizia storico monumentale ed immobili comunali, Politiche energetiche e Datore di Lavoro
Dirigente del Servizio	Arch. Francesco Caporaso
Responsabile Unico del Procedimento	Arch. Antonio Silvestri

Progettista delle opere architettoniche  
Arch. Monica Guasti - Comune di Prato

Progettista delle opere impiantistiche  
Ing. Marco Risaliti - Comune di Prato

Coordinatore alla sicurezza in fase di progettazione  
Ing. Francesca Macera - Comune di Prato





Tavola: A-17

Scala: 1:100

Spazio riservato agli uffici:

data Maggio 2023

## schema tipi modanature

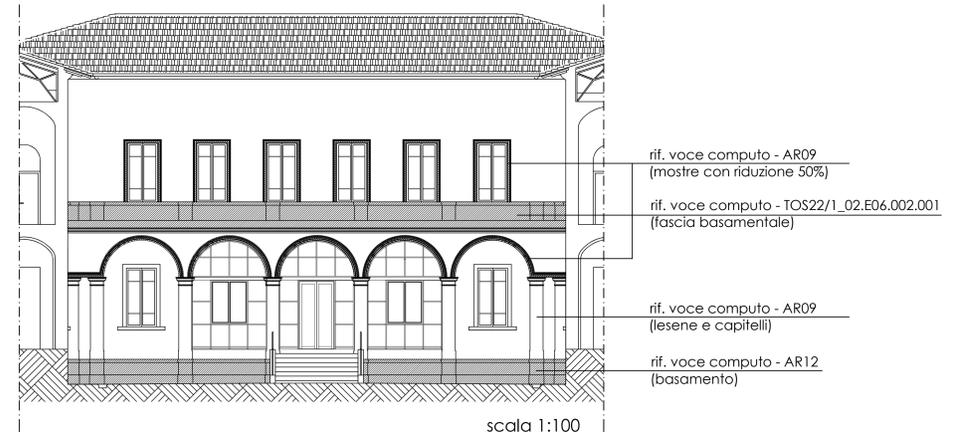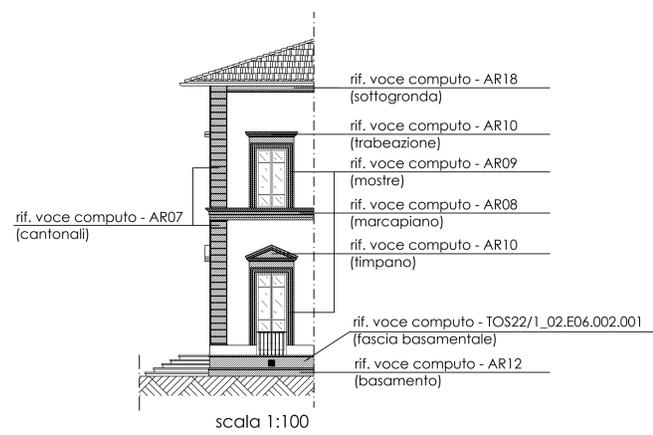

Firmato da:

**MONICA GUASTI**

codice fiscale GSTMNC74C50D612H

num.serie: 617543910270149924

emesso da: ArubaPEC EU Qualified Certificates CA G1

valido dal 13/02/2022 al 11/10/2024