



Finanziato dall'Unione europea NextGenerationEU



comune di PRATO
Codice Fiscale: 8406990481

Progetto
PALAZZINA VIA ROMA 101 - RIQUALIFICAZIONE

CUP
C33D21002910005

Titolo
abaco infissi - stato attuale

Fase
Progetto Esecutivo

Servizio Servizio Edilizia storico monumentale ed immobili comunali, Politiche energetiche e Datore di Lavoro
Dirigente del Servizio Arch. Francesco Caporaso
Responsabile Unico del Procedimento Arch. Antonio Silvestri

Progettista delle opere architettoniche
Arch. Monica Guasti - Comune di Prato

Progettista delle opere impiantistiche
Ing. Marco Risaliti - Comune di Prato
Ing. Simone Giraldi - Comune di Prato

Coordinatore alla sicurezza in fase di progettazione
Ing. Francesca Macera - Comune di Prato



Tavola: A-18



Scala: 1:50

Spazio riservato agli uffici:

© Copyright Comune di Prato - Servizio Edilizia storico monumentale ed immobili comunali, Politiche energetiche e Datore di Lavoro. È vietata la riproduzione anche parziale del documento.

data Maggio 2023

ABACO DEGLI INFISSI ESISTENTI

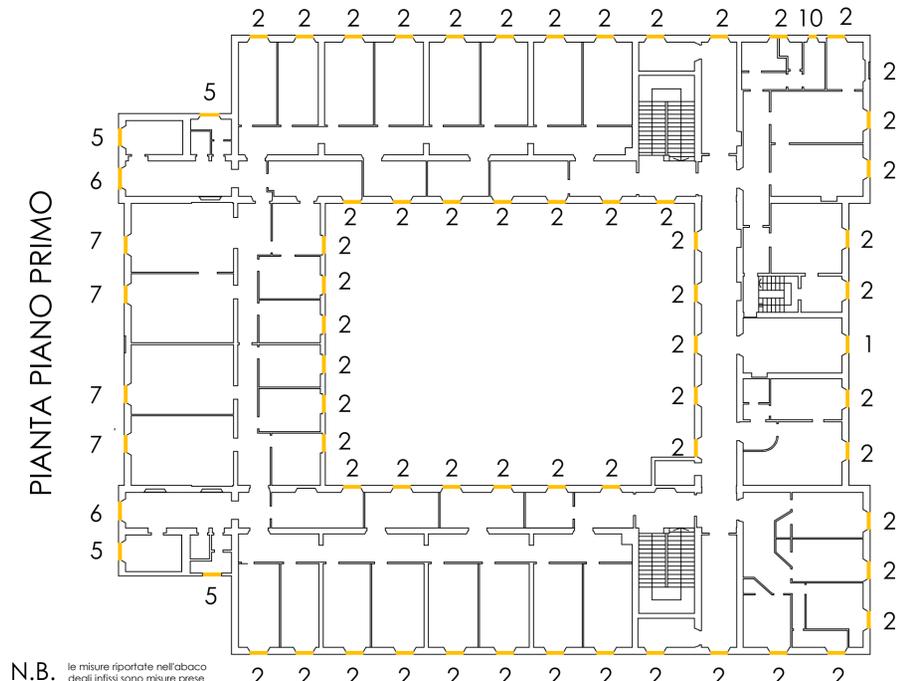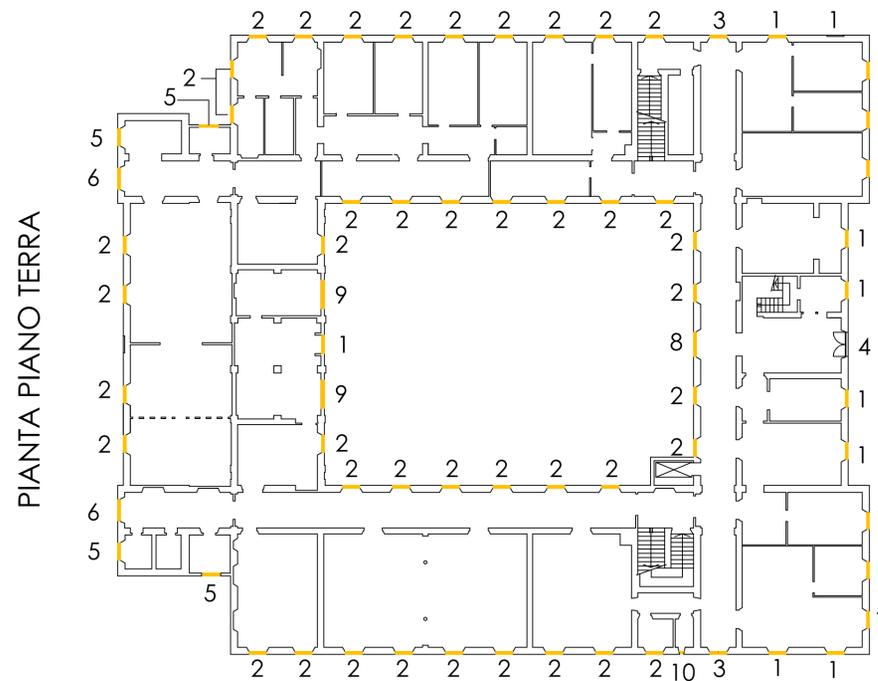

N.B. le misure riportate nell'abaco degli infissi sono misure prese come "tipo" in quanto variano secondo ciascun vano

	1	2	3	4	5	6	7	8	9
tipologia	porta finestra	finestra	porta finestra	portone ingresso	finestra	porta finestra	finestra e soprauce	porta finestra	finestra
apertura	due ante a battente	due ante a battente	due ante a battente con soprauce fisso	due ante a battente	due ante a battente con soprauce apribile	due ante a battente con soprauce fisso	due ante a battente e soprauce fisso	due ante a battente e lunetta fissa	anta a battente e fisso
materiale	legno	legno	legno	legno	legno	alluminio	legno	ferro	ferro
									10
tipologia									finestra
apertura									anta a battente
materiale									legno

scala 1:50

Firmato da:

MONICA GUASTI

codice fiscale GSTMNC74C50D612H

num.serie: 617543910270149924

emesso da: ArubaPEC EU Qualified Certificates CA G1

valido dal 13/02/2022 al 11/10/2024