



Finanziato dall'Unione europea NextGenerationEU



Comune di PRATO  
Codice Fiscale: 04000940481

Progetto  
PALAZZINA VIA ROMA 101 - RIQUALIFICAZIONE

CUP  
C33D21002910005

Titolo  
piano piano terra - L. 13/89

Fase  
Progetto Esecutivo

Servizio Servizio Edilizia storico monumentale ed immobili comunali, Politiche energetiche e Datore di Lavoro  
Dirigente del Servizio Arch. Francesco Caporaso  
Responsabile Unico del Procedimento Arch. Antonio Silvestri

Progettista delle opere architettoniche  
Arch. Monica Guasti - Comune di Prato

Progettista delle opere impiantistiche  
Ing. Marco Risaliti - Comune di Prato  
Ing. Simone Giraldi - Comune di Prato

Coordinatore alla sicurezza in Fase di progettazione  
Ing. Francesca Macera - Comune di Prato



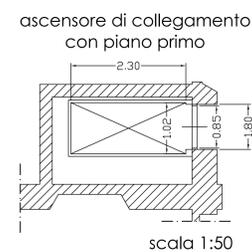


Tavola: A-27


Scala: 1:100

Spazio riservato agli uffici:

data Maggio 2023

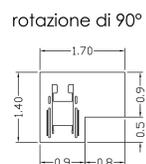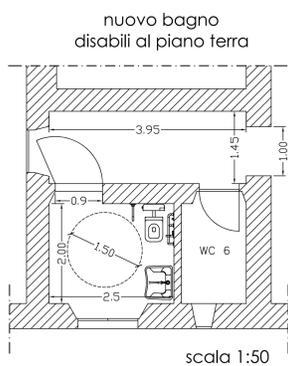

# STATO DI PROGETTO

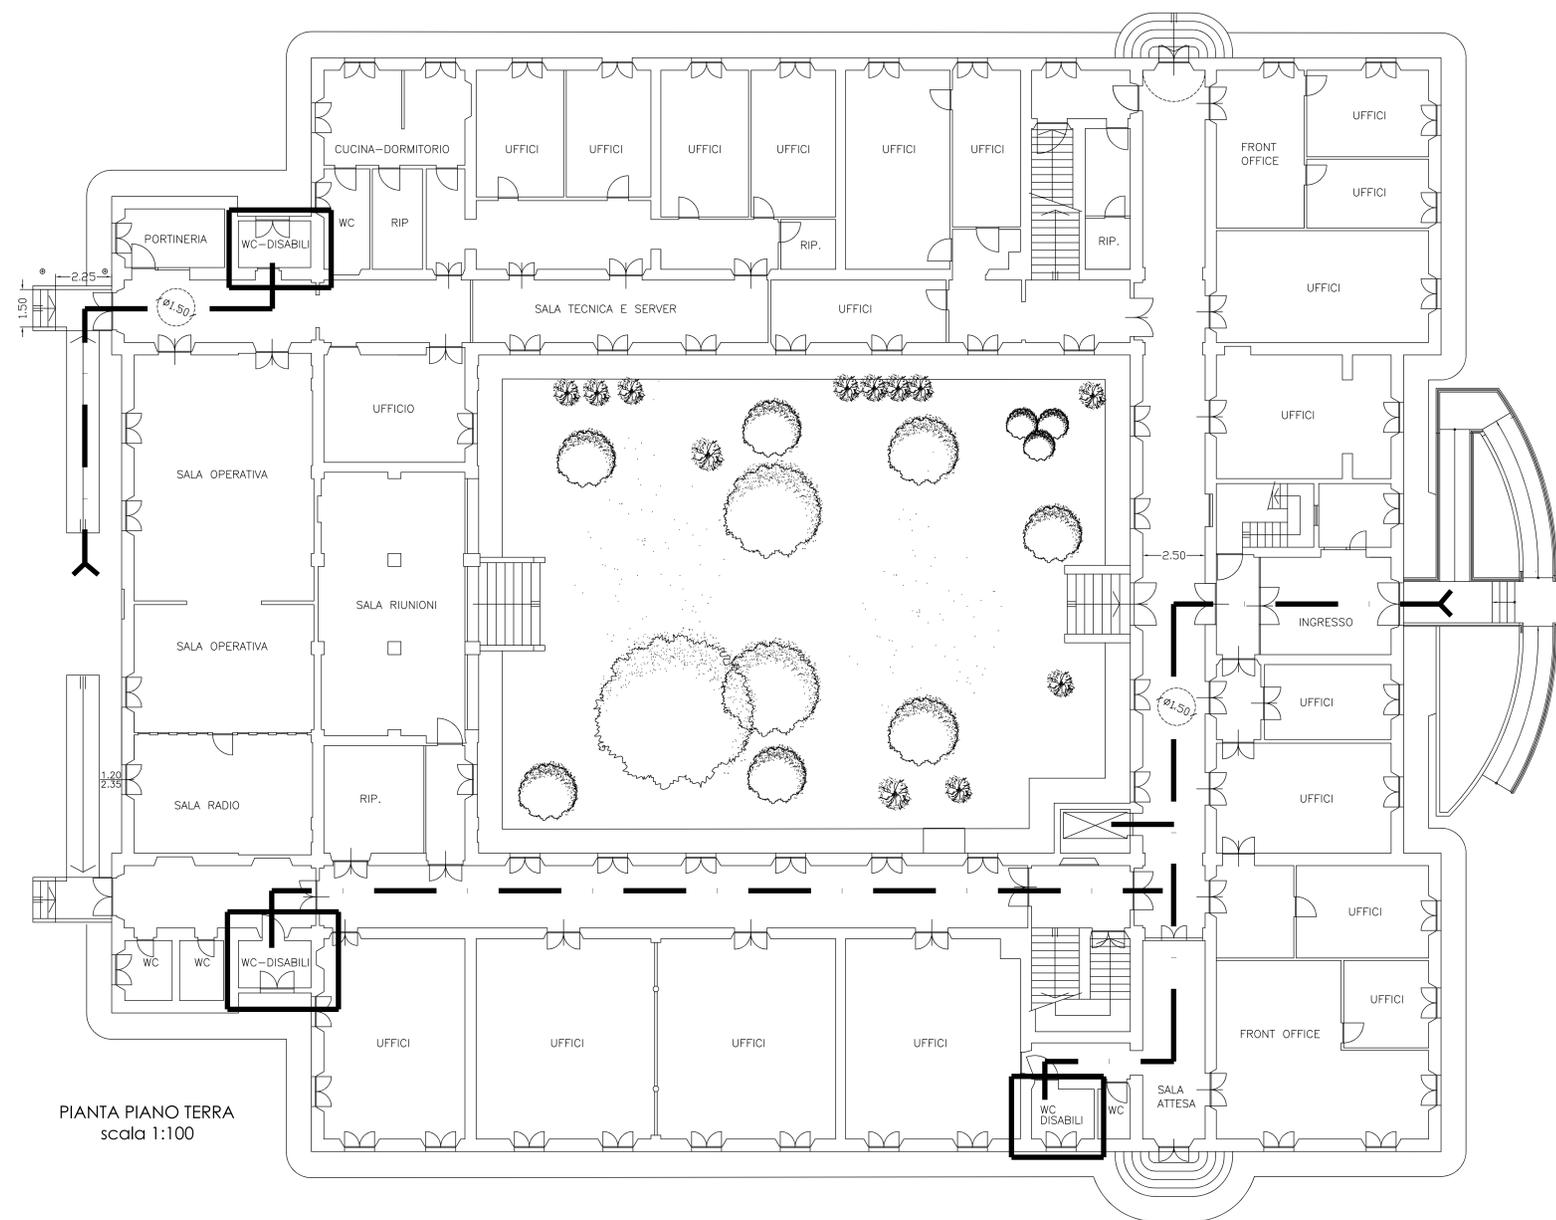

Firmato da:

**MONICA GUASTI**

codice fiscale GSTMNC74C50D612H

num.serie: 617543910270149924

emesso da: ArubaPEC EU Qualified Certificates CA G1

valido dal 13/02/2022 al 11/10/2024