




Finanziato
dall'Unione europea
NextGenerationEU

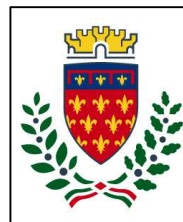

comune di
PRATO
Codice Fiscale: 84006890481

Progetto

PALAZZINA VIA ROMA 101 - RIQUALIFICAZIONE

CUP

C33D21002910005

Titolo

Inquadramento generale

Fase

Progetto Esecutivo

Servizio

Servizio Edilizia storico monumentale ed immobili comunali, Politiche energetiche e Datore di Lavoro

Dirigente del Servizio

Arch. Francesco Caporaso

Responsabile Unico del Procedimento

Arch. Antonio Silvestri

Progettista delle opere architettoniche

Arch. Monica Guasti - Comune di Prato

Progettista delle opere impiantistiche

Ing. Marco Risaliti - Comune di Prato

Ing. Simone Girdali - Comune di Prato

Coordinatore alla sicurezza
in fase di progettazione

Ing. Francesca Macera - Comune di Prato



Tavola: tav. A-01

Scala:

Spazio riservato agli uffici:



Finanziato
dall'Unione europea
NextGenerationEU



comune di
PRATO
Codice Fiscale: 84006890481


PNRR - Missione 5 – Inclusione e Coesione – Componente 2 - Investimento 2.1
“Investimenti in progetti di rigenerazione urbana, volti a ridurre situazioni di emarginazione
e degrado sociale finanziato dall'Unione Europea - Next Generation EU - Progetto di
rigenerazione urbana relativo a:

PALAZZINA VIA ROMA 101 – RIQUALIFICAZIONE

CUP: C33D21002910005

FASE: PROGETTO ESECUTIVO

INQUADRAMENTO GENERALE

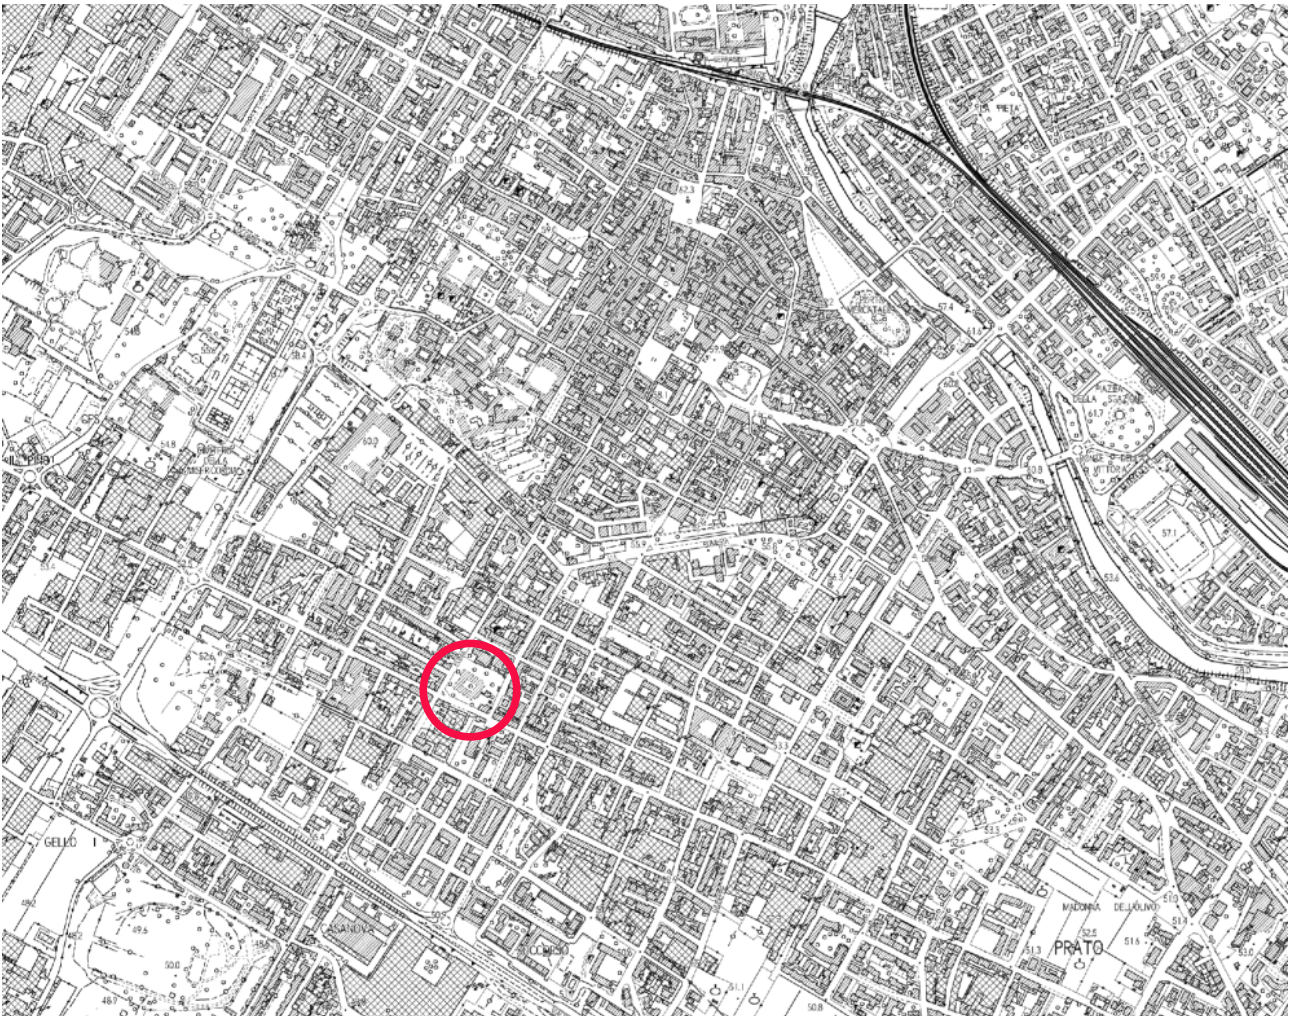

Carta Regionale Toscana (C.T.R.) - fonte: <https://dati.toscana.it/it/dataset/ctr2k>


scala 1: 10.000



Finanziato
dall'Unione europea
NextGenerationEU




comune di
PRATO
Codice Fiscale: 84006890481

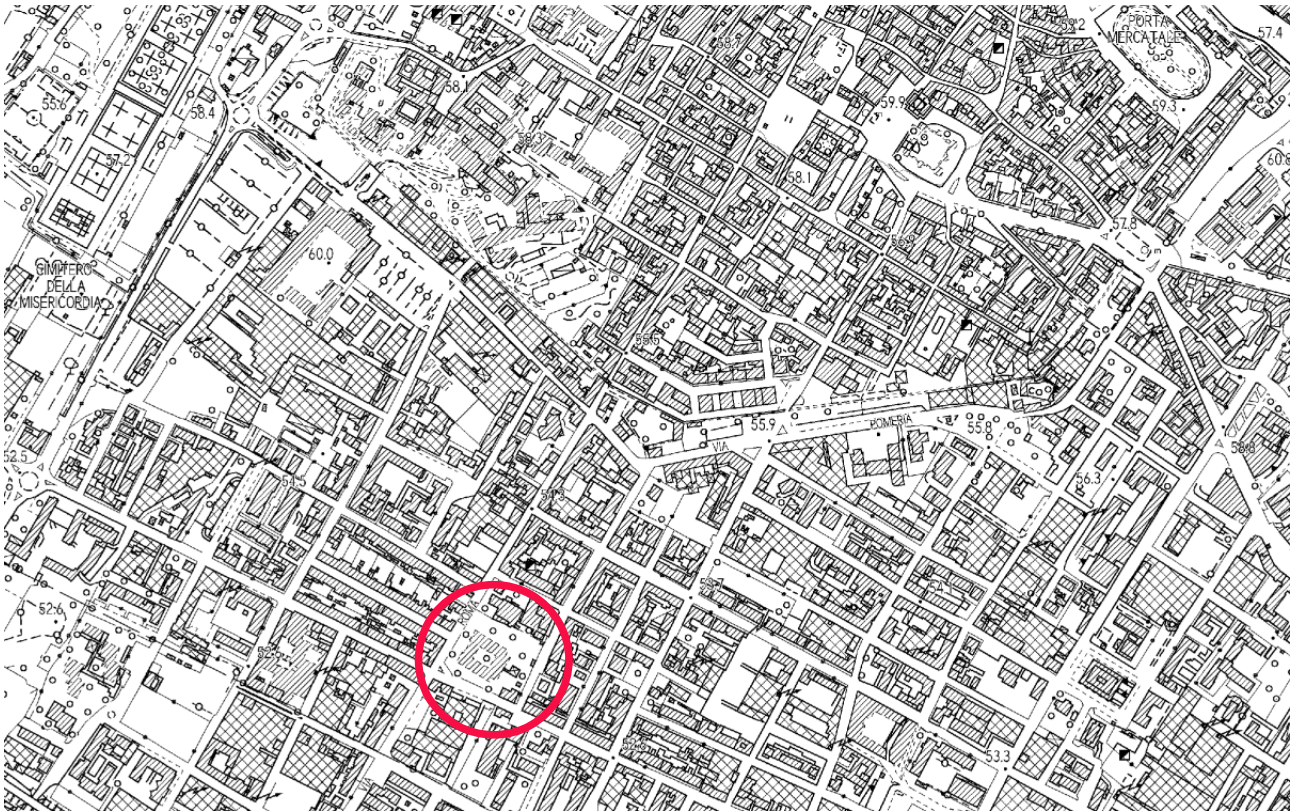

Carta Regionale Toscana (C.T.R.) - fonte: <https://dati.toscana.it/it/dataset/ctr2k>

scala 1: 5.000

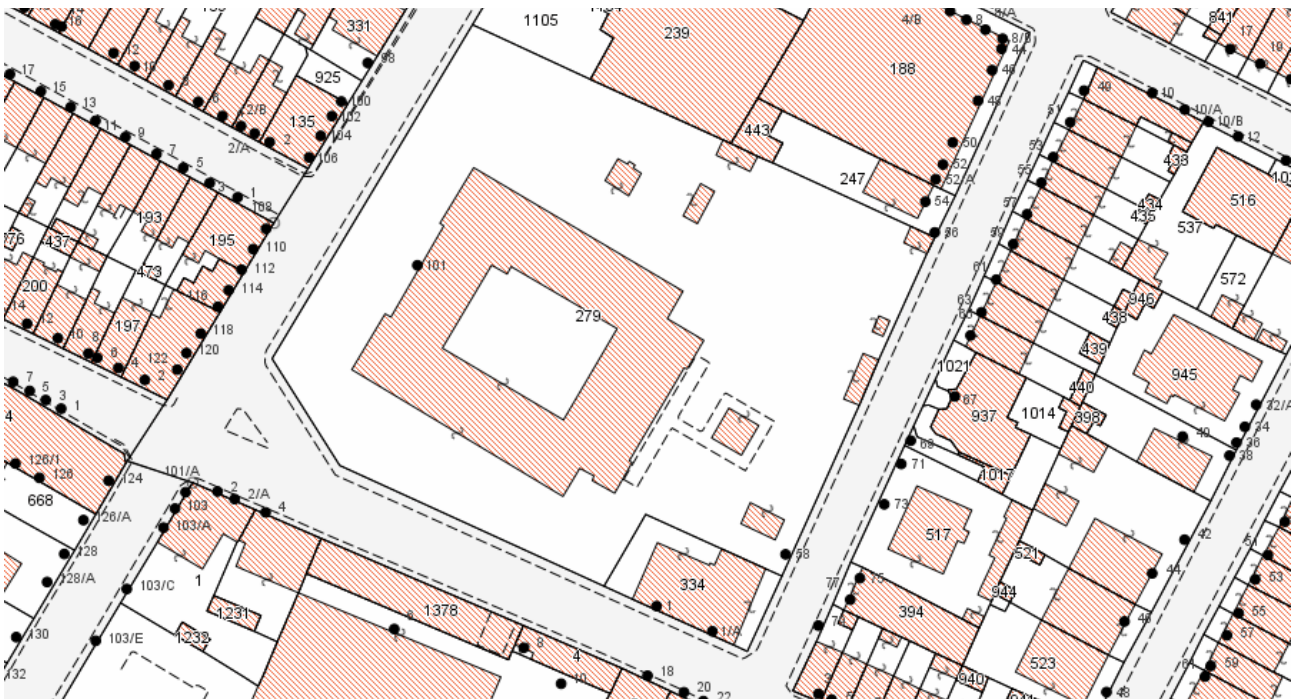

planimetria catastale - foglio 62 part. 279

scala 1:1000

Maggio 2023

I PROGETTISTI
Arch. Monica Guasti

Firmato da:

MONICA GUASTI

codice fiscale GSTMNC74C50D612H

num.serie: 617543910270149924

emesso da: ArubaPEC EU Qualified Certificates CA G1

valido dal 13/02/2022 al 11/10/2024