




Finanziato
dall'Unione europea
NextGenerationEU

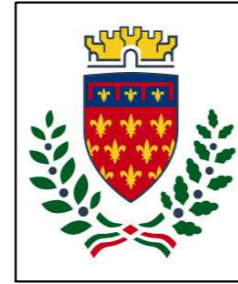

Comune di
PRATO
Codice Fiscale: 84006890481

Progetto

PALAZZINA VIA ROMA 101 - RIQUALIFICAZIONE

CUP

C33D21002910005

Titolo

Fondazioni platea di fondazione

Fase

Progetto Esecutivo

Servizio **Servizio Edilizia storico monumentale ed immobili comunali, Politiche energetiche e Datore di Lavoro**

Dirigente del Servizio **Arch. Francesco Caporaso**

Responsabile Unico del Procedimento **Arch. Antonio Silvestri**

Progettista delle opere architettoniche
Arch. Monica Guasti - Comune di Prato

Progettista delle opere impiantistiche
Ing. Marco Risaliti - Comune di Prato
Ing. Simone Girdali - Comune di Prato

Coordinatore alla sicurezza
in fase di progettazione

Ing. Francesca Macera - Comune di Prato

Progettista delle opere strutturali
Ing. Francesco Sanzo - Comune di Prato

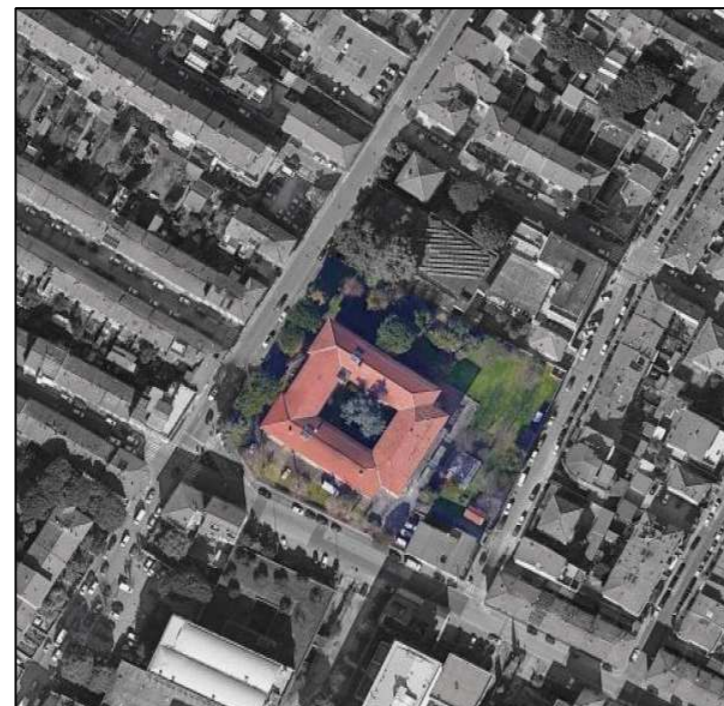




Tavola: E11

Scala:

Spazio riservato agli uffici:

© Copyright Comune di Prato - Servizio Edilizia storico monumentale ed immobili comunali, Politiche energetiche e Datore di Lavoro
è vietata la riproduzione anche parziale del documento

data **Maggio 2023**

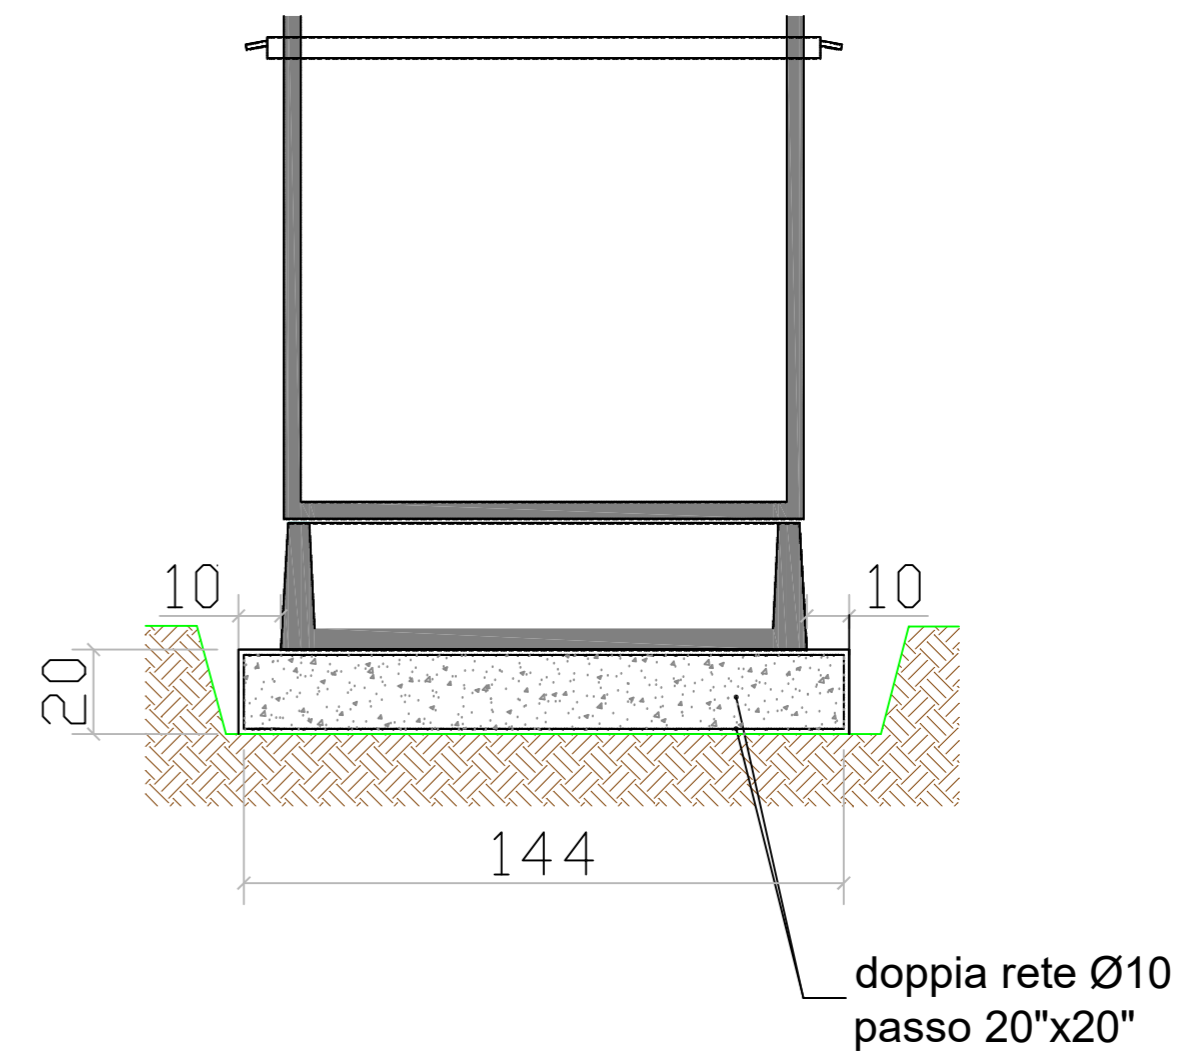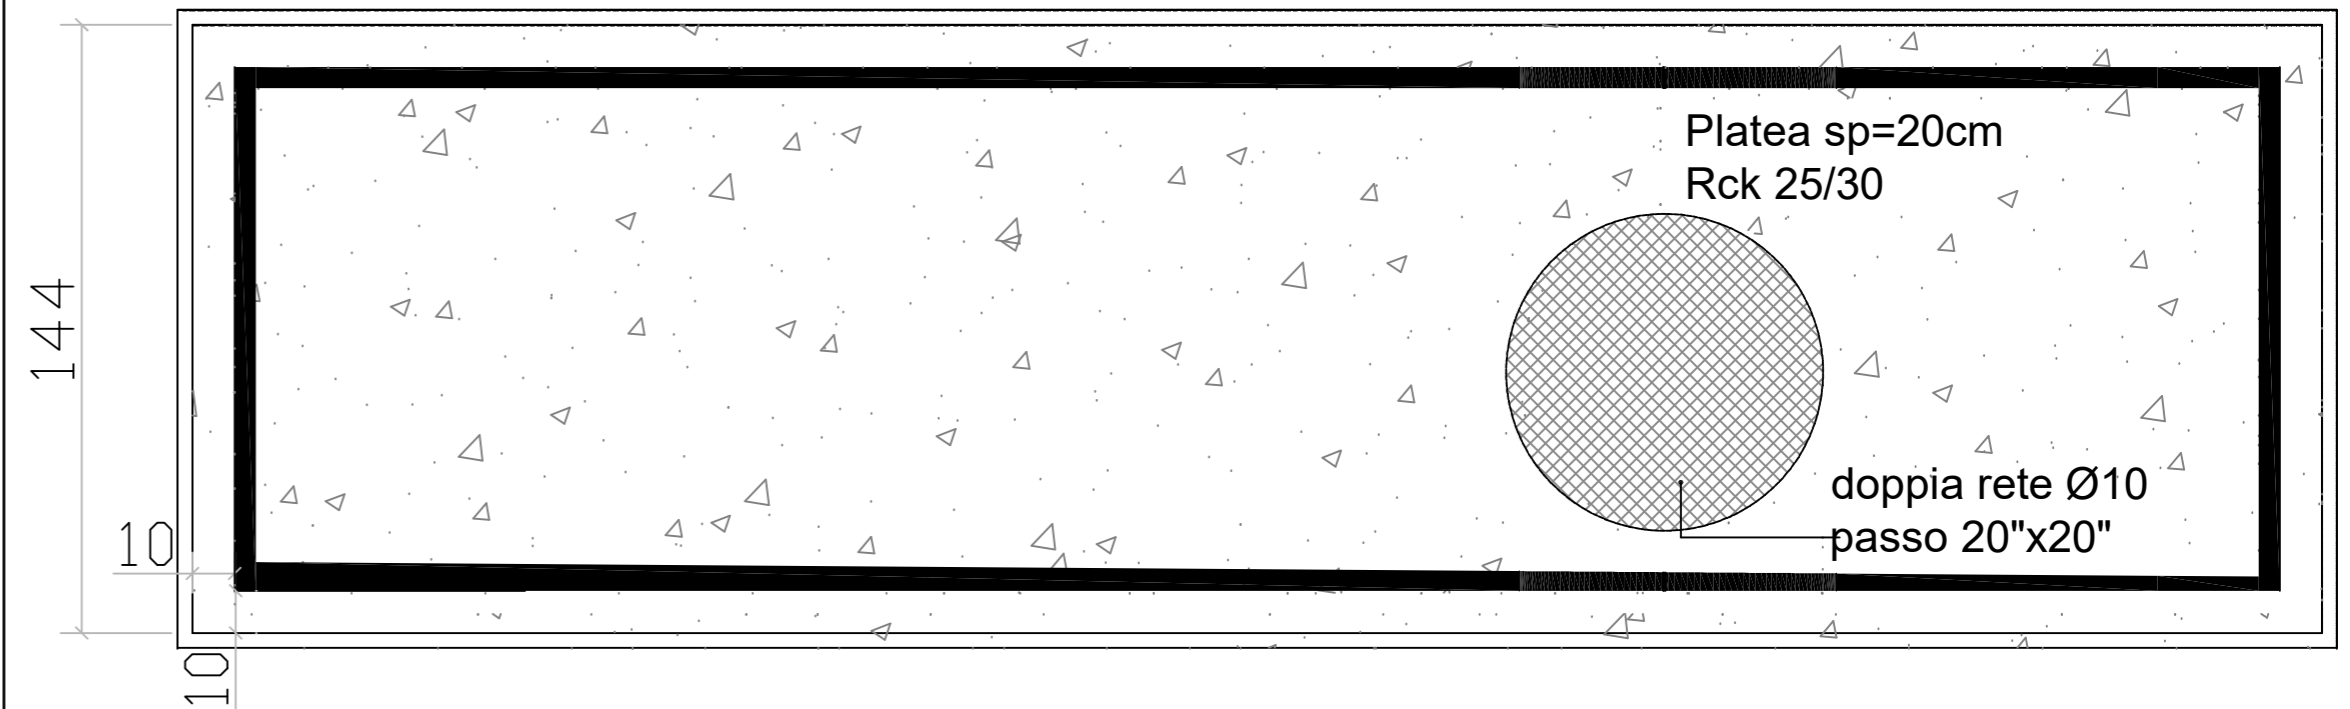

Firmato da:

Francesco Sanzo

codice fiscale SNZFNC78B25D612J

num.serie: 2719083020112253494

emesso da: ArubaPEC EU Qualified Certificates CA G1

valido dal 11/02/2022 al 08/11/2024