


PIANO TERRA

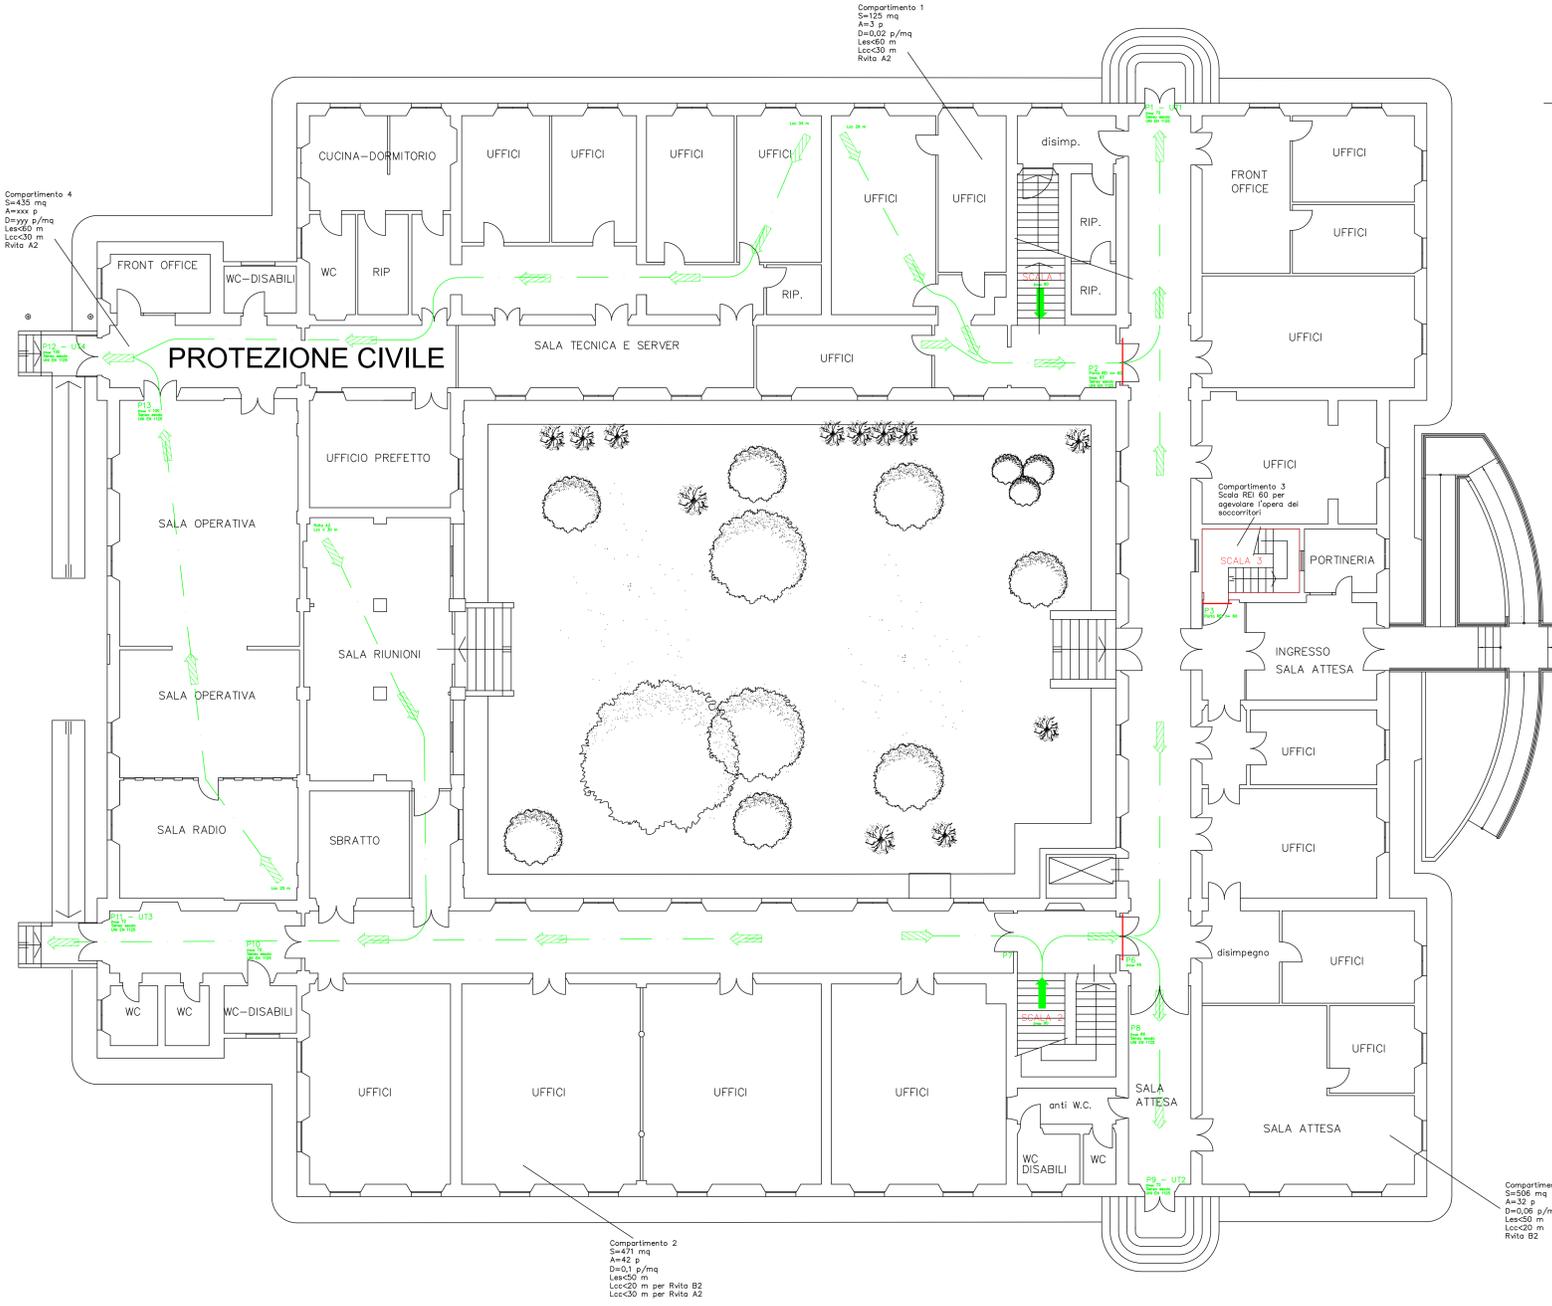

INGRESSO PRINCIPALE

PIANO PRIMO



- DATI GENERALI**
- S lordo Uffici Comunali PT or 1112 mq
 - S lordo Protezione Civile PT or 432 mq
 - S lordo Uffici Comunali PT or 1465 mq
 - altezza antincendio edificio 6,73 m
 - Classe dell'edificio C=50
 - Compartimentazione interna REI 60
 - via di esodo segnalata da apposito cartellonistico
 - impianto idranti non richiesto
- UFFICI COMUNALI**
- qf < 600 MJ/mq
 - Affollamento P1 A = 90 p
 - Affollamento P11 A = 51 p di cui 22 di pubblico
 - Larghezza minima porte e percorsi di esodo 900 mm
 - IRAI funzioni base richieste (D-C-B-L)
 - Lcc 20 m per Rivita B2 e 30 m per Rivita A2
 - impianto luci emergenza
 - estintori minimo 3 per piano (consigliati ad acqua)
- PROTEZIONE CIVILE**
- qf < 600 MJ/mq
 - Affollamento A <= 100 p
 - Larghezza minima porte e percorsi di esodo 900 mm (sono ammessi varchi >= 800 mm e varchi >= 700 mm per locali con meno di 10 p)
 - IRAI funzioni base richieste (A-D-C-B-L)
 - Lcc < 45 m
 - impianto luci emergenza
 - estintori minimo 2 in prossimità dell'uscato

- Elenco tavole:
 tav. AE-01 compartimentazioni
 tav. AE-02 esodo
 tav. AE-03 estintori
 tav. AE-04 punti critici
 tav. AE-05 relazione tecnico illustrativa

IL PROGETTO-ANTINCENDIO-ESODO NON E' COMPRESO NELL'INTERVENTO.
 L'Amministrazione si riserva comunque la possibilità di apportare modifiche al contratto d'appalto ai sensi dell'art. 106 comma 1 lettera a) del D.Lgs. 50/2016, con l'obiettivo di eseguire le opere suddette.



Finanziato dall'Unione europea NextGenerationEU



Progetto
 PALAZZINA VIA ROMA 101 - RIQUALIFICAZIONE

CUP
 C33D21002910005

Titolo
 conformità antincendio

Fase
 Progetto Esecutivo

Servizio	Servizio Edilizia storico monumentale ed immobili comunali, Politiche energetiche e Datore di Lavoro
Dirigente del Servizio	Arch. Francesco Caporaso
Responsabile Unico del Procedimento	Arch. Antonio Silvestri

Progettista delle opere architettoniche
 Arch. Monica Guasti - Comune di Prato

Progettista delle opere impiantistiche
 Ing. Marco Risaliti - Comune di Prato
 Ing. Simone Giraldi - Comune di Prato

Coordinatore alla sicurezza in Fase di progettazione
 Ing. Francesca Macera - Comune di Prato

Tavola: AE-02 esodo
Scala:
 Spazio riservato agli uffici:




 Ing. Luigi Martini
 Iscritto Albo Ingegneri di Firenze n. 2842

data Maggio 2023