



VISTA FRONTALE PENSILINE SCALA 1:20

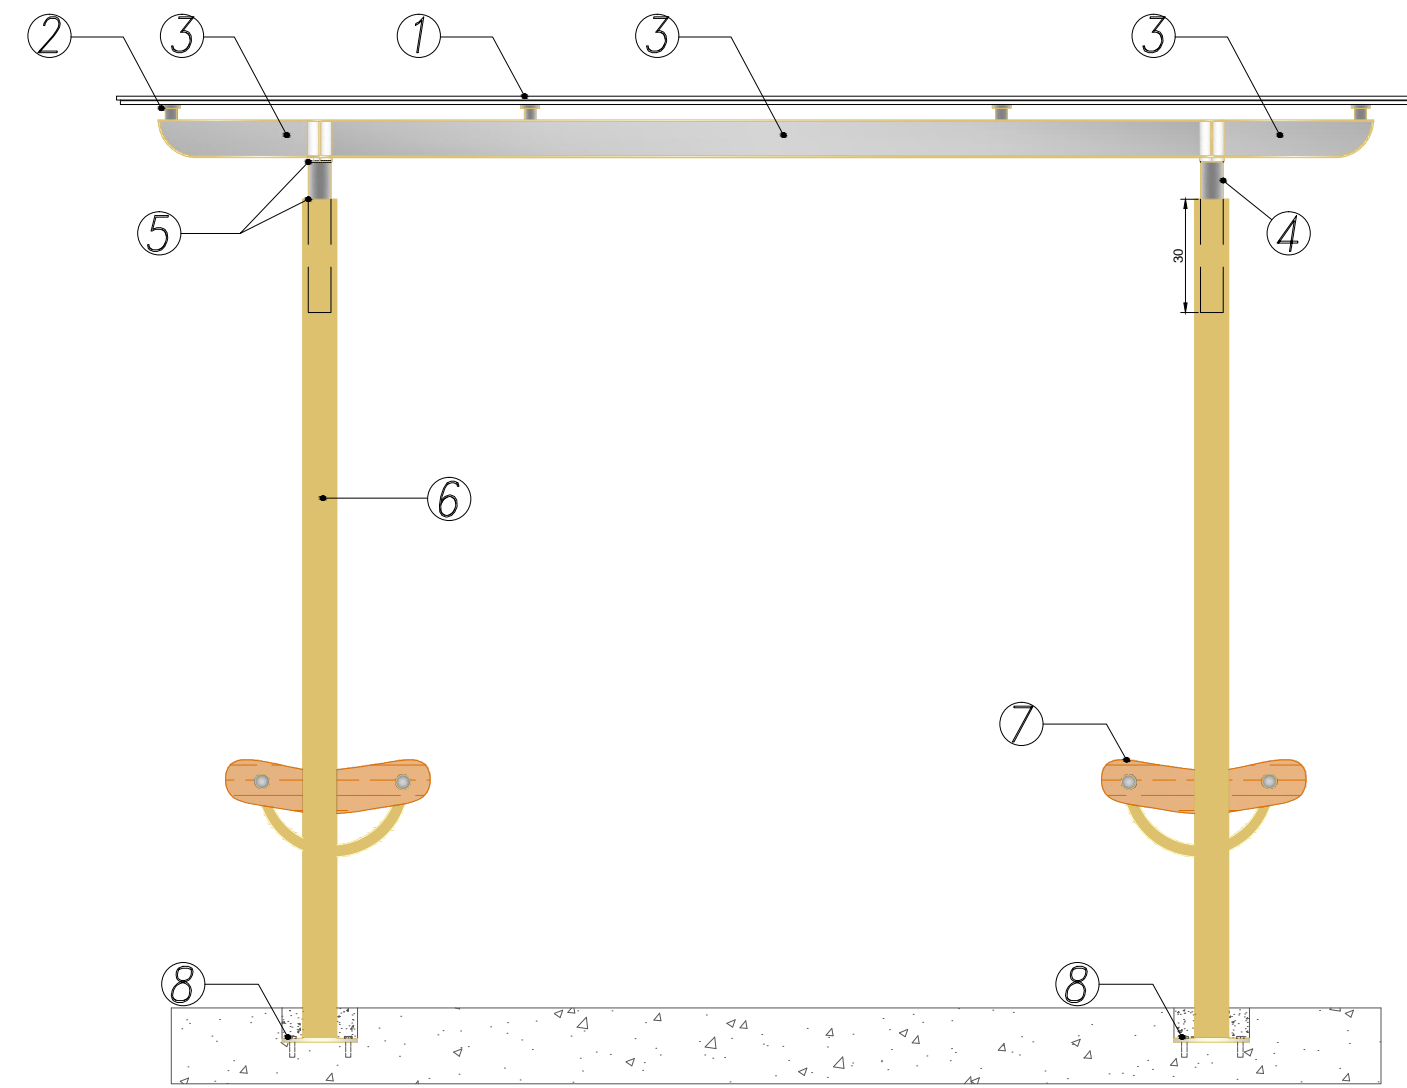


- ① 2 VETRI TEMPERATI DA 10mm CON PVB 1,52mm
- ② DADO M10 CLASSE 8.8
- ③ TRAVE IN ACCIAIO S275 TIPO IPE 100
- ④ TUBOLARE IN ACCIAIO S275 Ø50 sp.8 mm
- ⑤ SALDATURA A COMPLETA PENETRAZIONE
- ⑥ TUBOLARE IN ACCIAIO S275 Ø89,2 sp.10 mm
- ⑦ SEDUTE IN LEGNO
- ⑧ PIASTRA 20x20x1 cm CON 4 BARRE M12 CLASSE 8.8

VISTA LATERALE PENSILINE SCALA 1:20

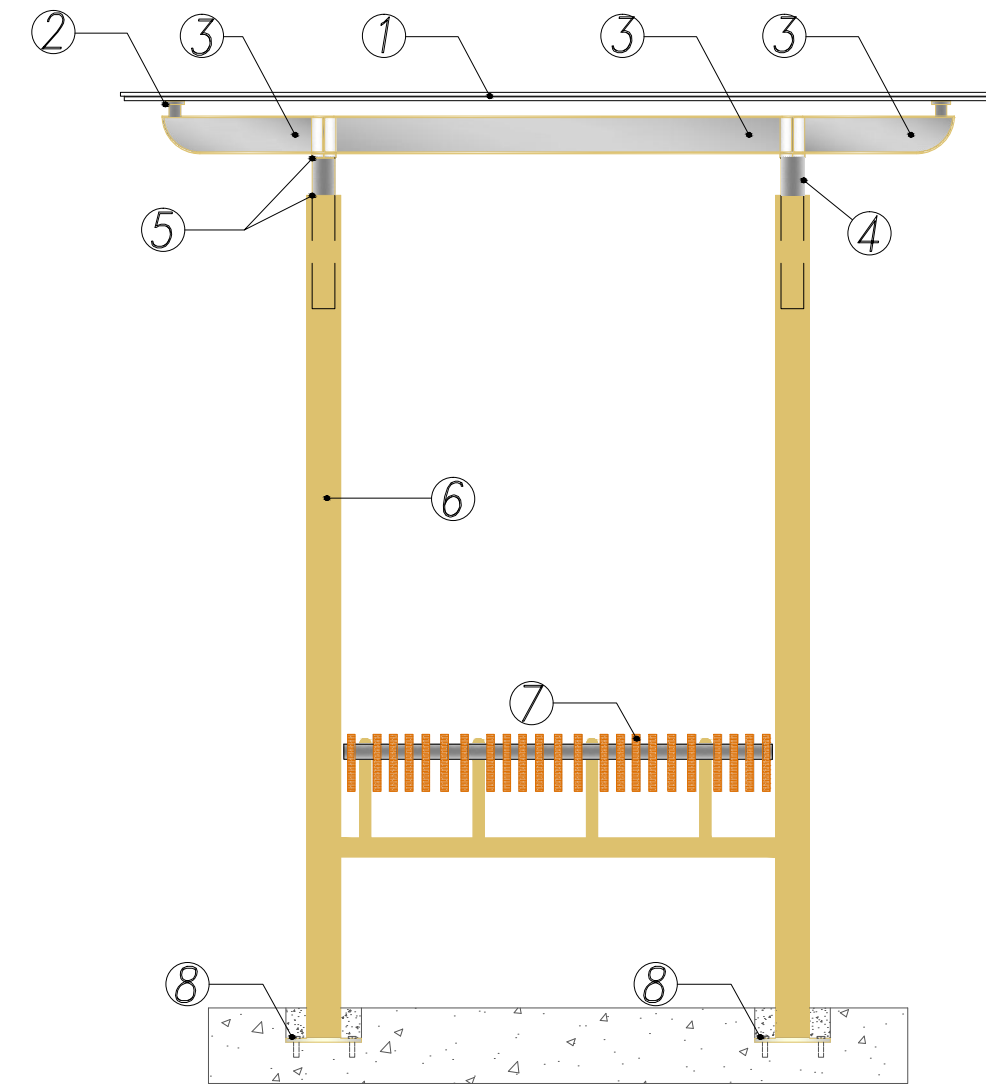

- ① 2 VETRI TEMPERATI DA 10mm CON PVB 1,52mm
- ② DADO M10 CLASSE 8.8
- ③ TRAVE IN ACCIAIO S275 TIPO IPE 100
- ④ TUBOLARE IN ACCIAIO S275 Ø50 sp.8 mm
- ⑤ SALDATURA A COMPLETA PENETRAZIONE
- ⑥ TUBOLARE IN ACCIAIO S275 Ø89,2 sp.10 mm
- ⑦ SEDUTE IN LEGNO
- ⑧ PIASTRA 20x20x1 cm CON 4 BARRE M12 CLASSE 8.8


INDIVIDUAZIONE PENSILINE SCALA 1:500

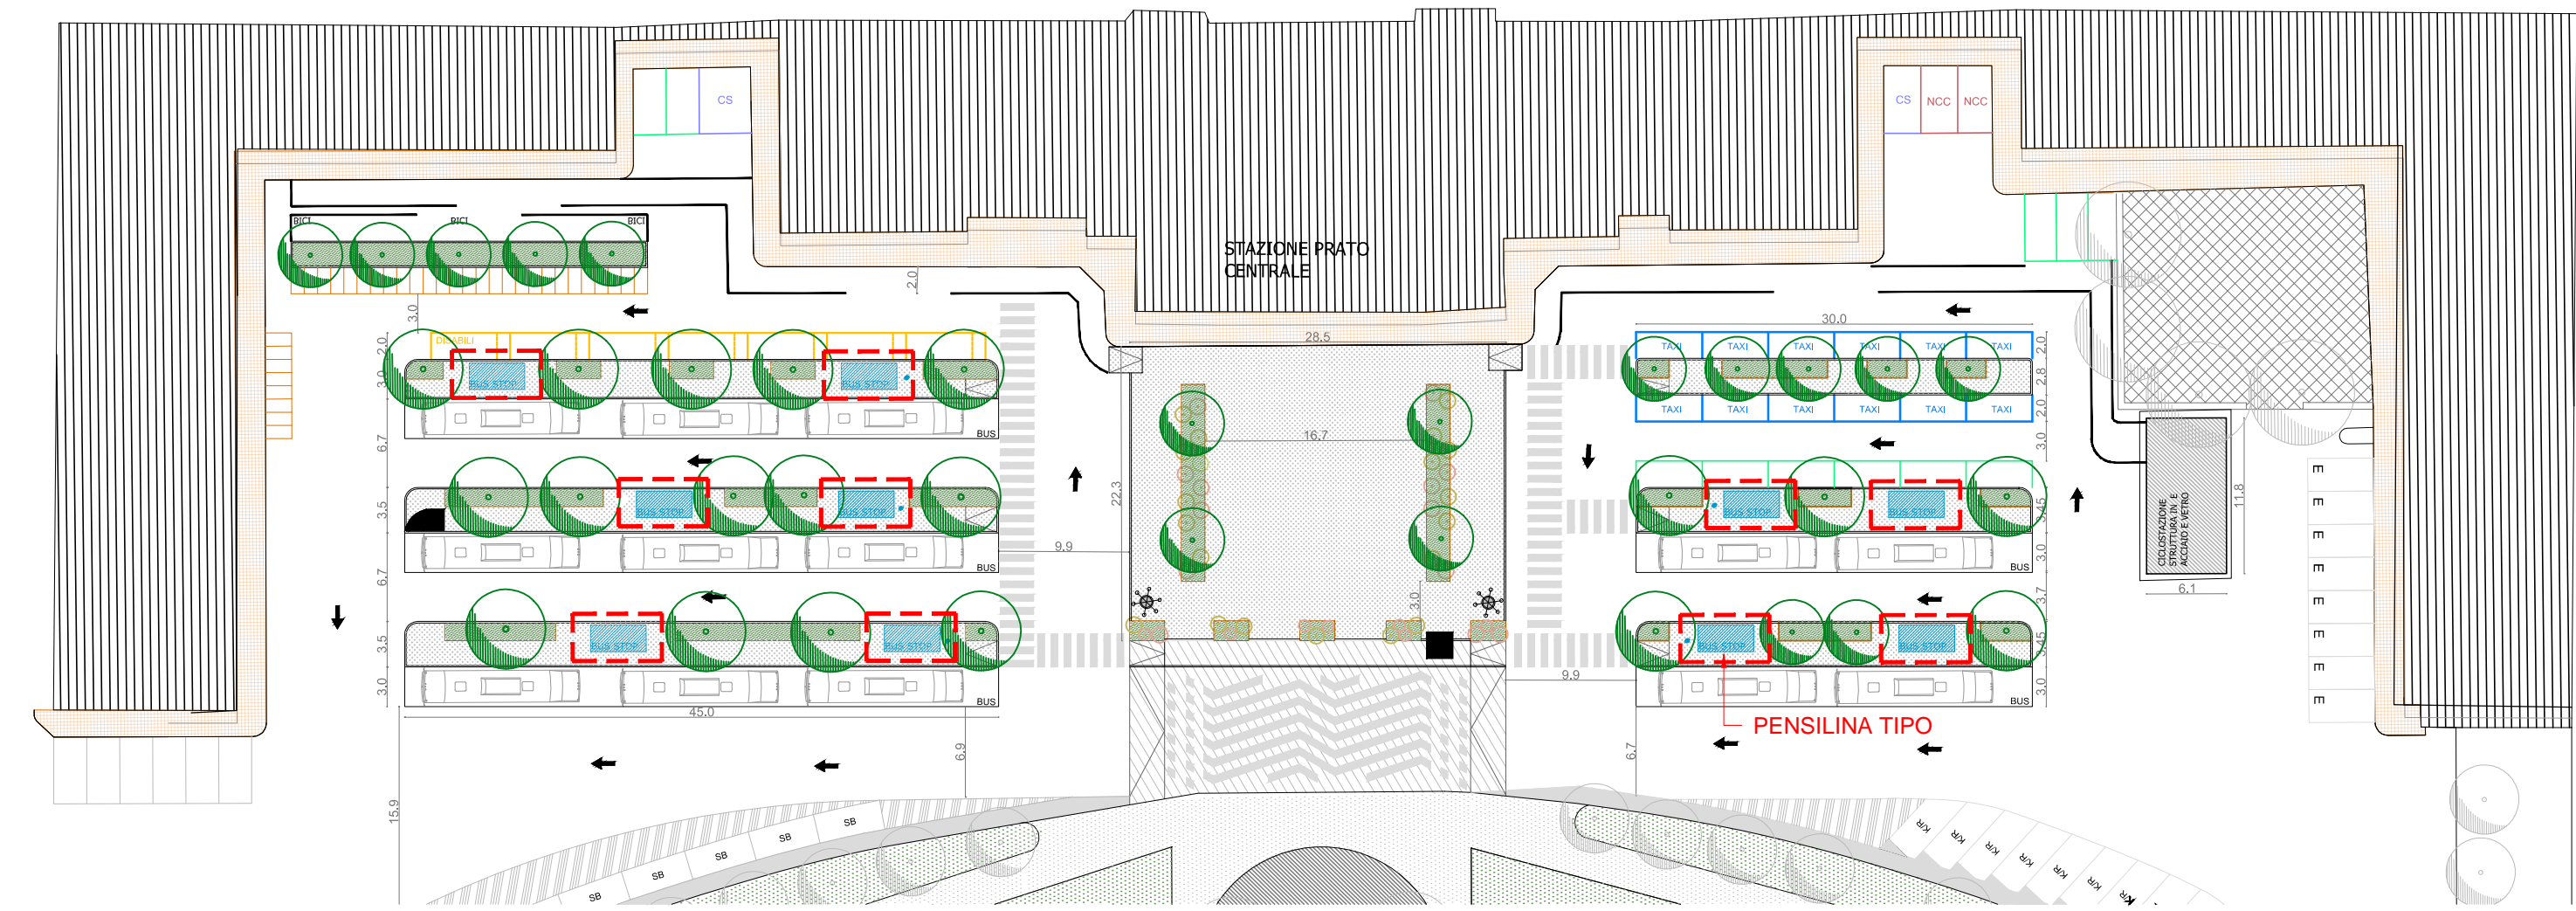


» Conglomerato cementizio classe C28/35 N/mm² per la realizzazione delle opere in conglomerato cementizio armato
 f_{ck} = 280 kg/cm²
 R_{ck} = 350 kg/cm²
 Il rapporto massimo acqua-cemento per il confezionamento dei conglomerati sarà 0,60, classe di esposizione XC2, lavorabilità S4, diametro massimo degli inerti 32 mm. Per la corretta esecuzione in opera del conglomerato si provvederà mediante idonea costipazione e per quanto riguarda la stagionatura, allo scopo di evitare le conseguenze del ritiro, saranno assicurate successive annaffiature.

» Acciaio per cemento armato B450C per tutte le armature: sotto forma di barre ad aderenza migliorata, avente caratteristiche meccaniche e tecnologiche conformi a quelle richieste dalla normativa ed in particolare:
 f_{yk} = 4500 kg/cm² f_{tk} = 5400 kg/cm²
 Le forniture di acciaio saranno accompagnate dai relativi certificati di laboratorio e marchiate come disposto dalla normativa.


PIANTA PLATEA PENSILINE SCALA 1:20

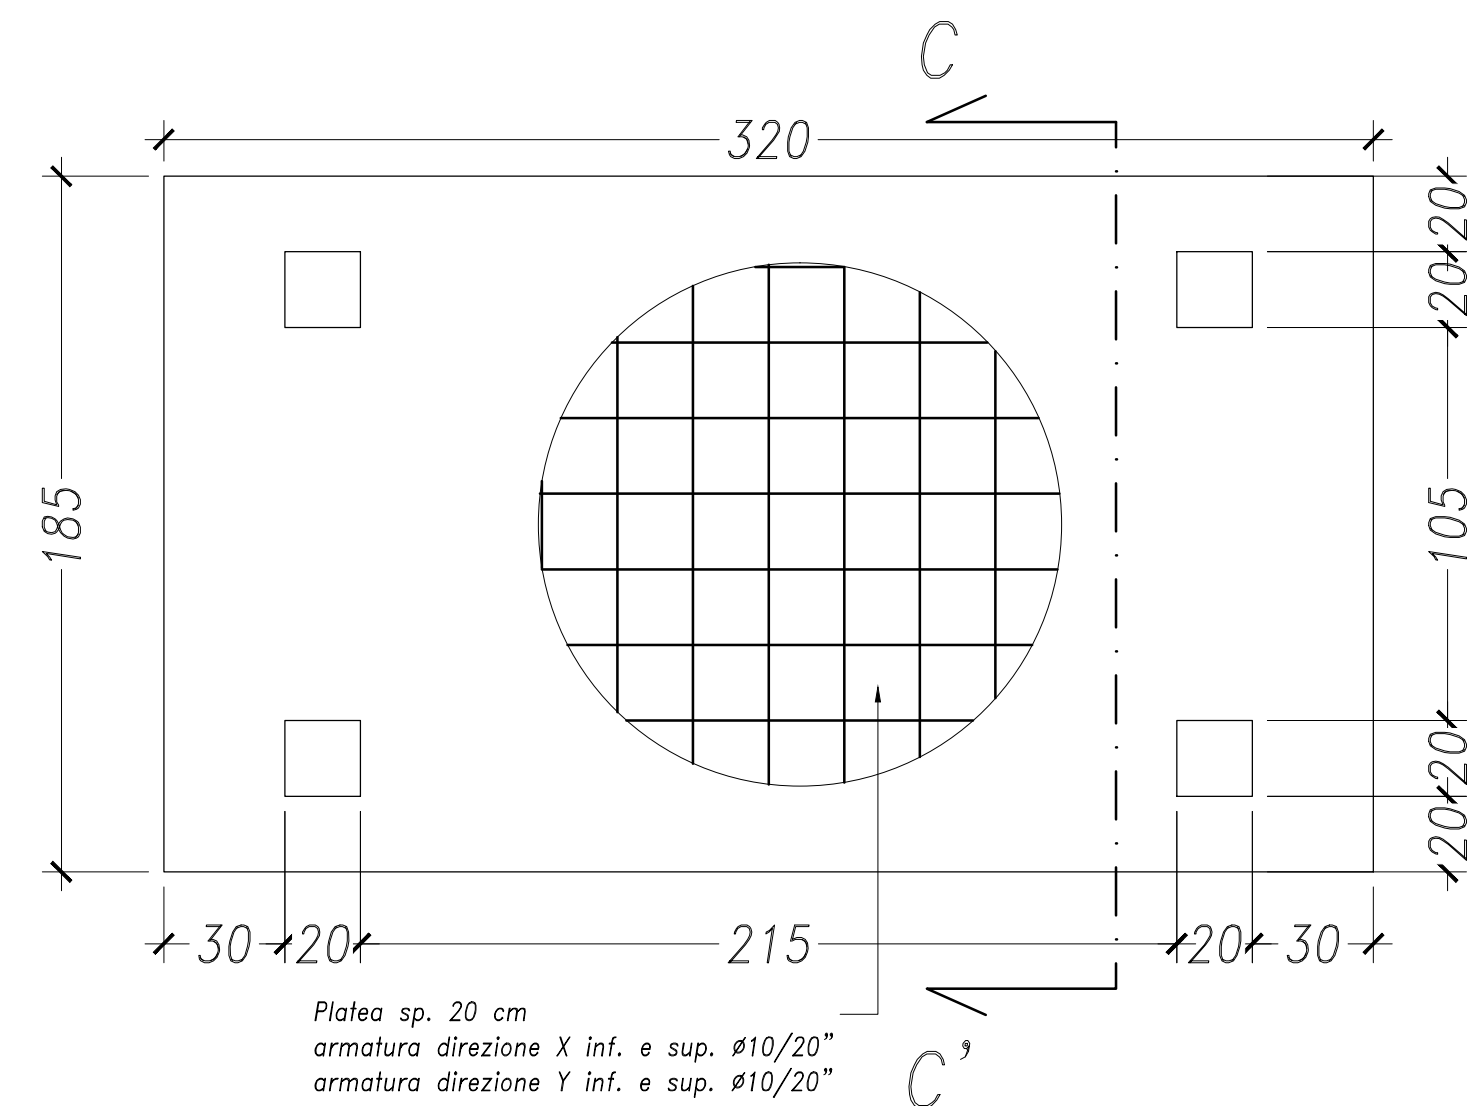

COLLEGAMENTO PROFILI VERTICALI SU PLATEA SCALA 1:10

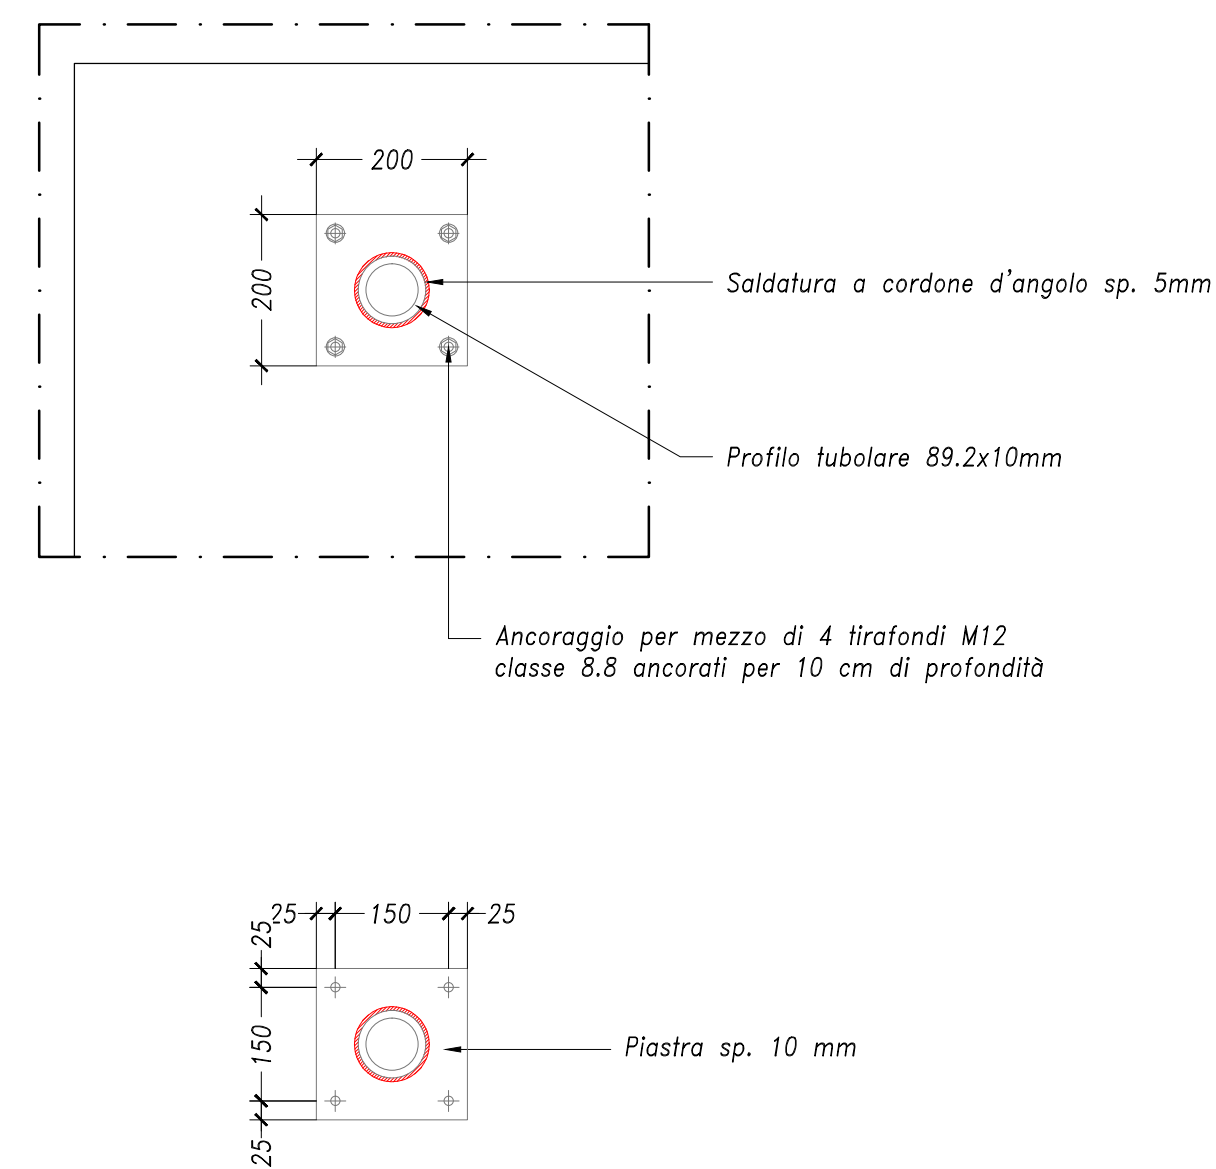

SEZIONE C-C' SCALA 1:20

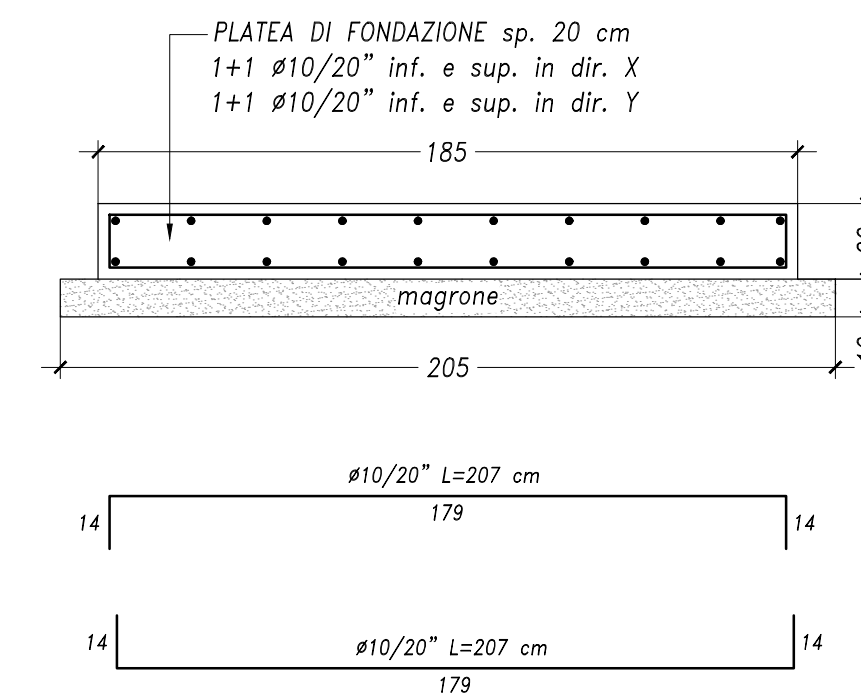

Finanziato dall'Unione europea NextGenerationEU



Progetto
PNRR - MISSIONE 5 COMPONENTE 2 - Investimento/Subinvestimento 2.1 "RIGENERAZIONE URBANA"
"PISTE CICLABILI *COMUNE DI PRATO* INTERVENTI DI RIGENERAZIONE URBANA, DI MOBILITÀ SOSTENIBILE- RICUCITURA E COLLEGAMENTO DEI TRATTI CICLABILI ESISTENTI PER LA RICONNESSIONE DI AREE PERIFERICHE "
 PH412 - 1 | Piazza della Stazione Centrale | Riconnesione - Rigenerazione

CUP
C31B21004180001

Oggetto

Grafici strutturali - pensiline

Fase

Progetto Esecutivo (PHPE)

Servizio	Servizio Mobilità e Infrastrutture
Dirigente del servizio	Arch. Riccardo Pallini
Responsabile Unico del Procedimento	Geom. Gerarda Del Reno

Progettisti
Arch. Sabrina Tozzini - Comune di Prato
Arch. Barbara Giovacchini - Comune di Prato
Arch. Silvia Grazzini - Comune di Prato
Geom. Massimo Falcini - Comune di Prato
Geom. Derry Ciaramelli - Comune di Prato
Geom. Andrea Lodovisi - Comune di Prato

Progettisti opere strutturali
Ing. Jr. Lorenzo Villani

Collaboratori
Geom. Chiara Bocini
Geom. Francesco Palmieri
Geom. Tommaso Ciardi
Paes. Marinella Carrieri
Paes. Lorenza Fortuna
Geom. Giulia Pugi

Elaborato: OS_2 REV 01

Scala: 1:500 - 1:20 - 1:10

Spazio riservato agli uffici:

Firmato da:

Gerarda Del Reno

codice fiscale DLRGRD59D41A509G

num.serie: 613960303214562621

emesso da: ArubaPEC EU Qualified Certificates CA G1

valido dal 06/12/2022 al 06/12/2025

Villani Lorenzo

codice fiscale VLLLNZ91S02G999V

num.serie: 10746457797906198666546961305157817261

emesso da: ArubaPEC S.p.A. NG CA 3

valido dal 18/01/2022 al 18/01/2025