

Finanziato dall'Unione europea NextGenerationEU

Comune di PRATO
Codice Fiscale: 04006960481

Progetto
 PNRR - MISSIONE 5 COMPONENTE 2 - Investimento/Subinvestimento 2.1 "RIGENERAZIONE URBANA"
 "PISTE CICLABILI "COMUNE DI PRATO" INTERVENTI DI RIGENERAZIONE URBANA, DI MOBILITÀ SOSTENIBILE- RICUCITURA E COLLEGAMENTO DEI TRATTI CICLABILI ESISTENTI PER LA RICONNESSIONE DI AREE PERIFERICHE"
 PH412 - 1 | Piazza della Stazione Centrale | Riconnesione - Rigenerazione

CUP
C31B21004180001

Oggetto
Progetto di dettaglio
 Fase
Progetto Esecutivo (PHPE)

Servizio	Servizio Mobilità e Infrastrutture
Dirigente del servizio	Arch. Riccardo Pallini
Responsabile Unico del Procedimento	Geom. Gerarda Del Reno

Progettisti
 Arch. Sabrina Tozzini - Comune di Prato
 Arch. Barbara Giovacchini - Comune di Prato
 Arch. Silvia Grazzini - Comune di Prato
 Geom. Massimo Falcini - Comune di Prato
 Geom. Derry Ciaramelli - Comune di Prato
 Geom. Andrea Lodovisi - Comune di Prato

Collaboratori
 Geom. Chiara Bocini
 Geom. Francesco Palmieri
 Geom. Tommaso Ciardi
 Paes. Marinella Carrieri
 Paes. Lorenza Fortuna
 Geom. Giulia Pugi

Elaborato: PHPE_05	REV 02
Scala: 1:200	
Spazio riservato agli uffici:	

- LEGENDA**
- BORDO IN ACCIAIO CORTEN
 - CEMENTO ARCHITETTONICO
 - ASFALTO
 - CALCESTRE STABILIZZATO
 - GHIAIA
 - GRES ROSSO ESISTENTE
 - FIORIERE
 - PENSILINE E PALINE ELETTRONICHE
GIARDINI E AREE VERDI
 - ATTRAVERSAMENTO RIALZATO
 - SENSO DI MARCIA
 - BICICLETTE
 - PARCHEGGIO BICICLETTE
 - CICLOSTAZIONE (80 POSTI)
 - BIKE LINE


ARREDI E MATERIALI

Esempio di pavimentazione in cemento architettonico con colorazione e tipo di granulometria scelti

Pensilina utilizzata: assonometria del progetto e foto dell'arredo utilizzato nella città

Esempio di tipologia di elementi di illuminazione

Rastrelliere scelte per essere inserite nell'intervento, già utilizzate in altre zone della città

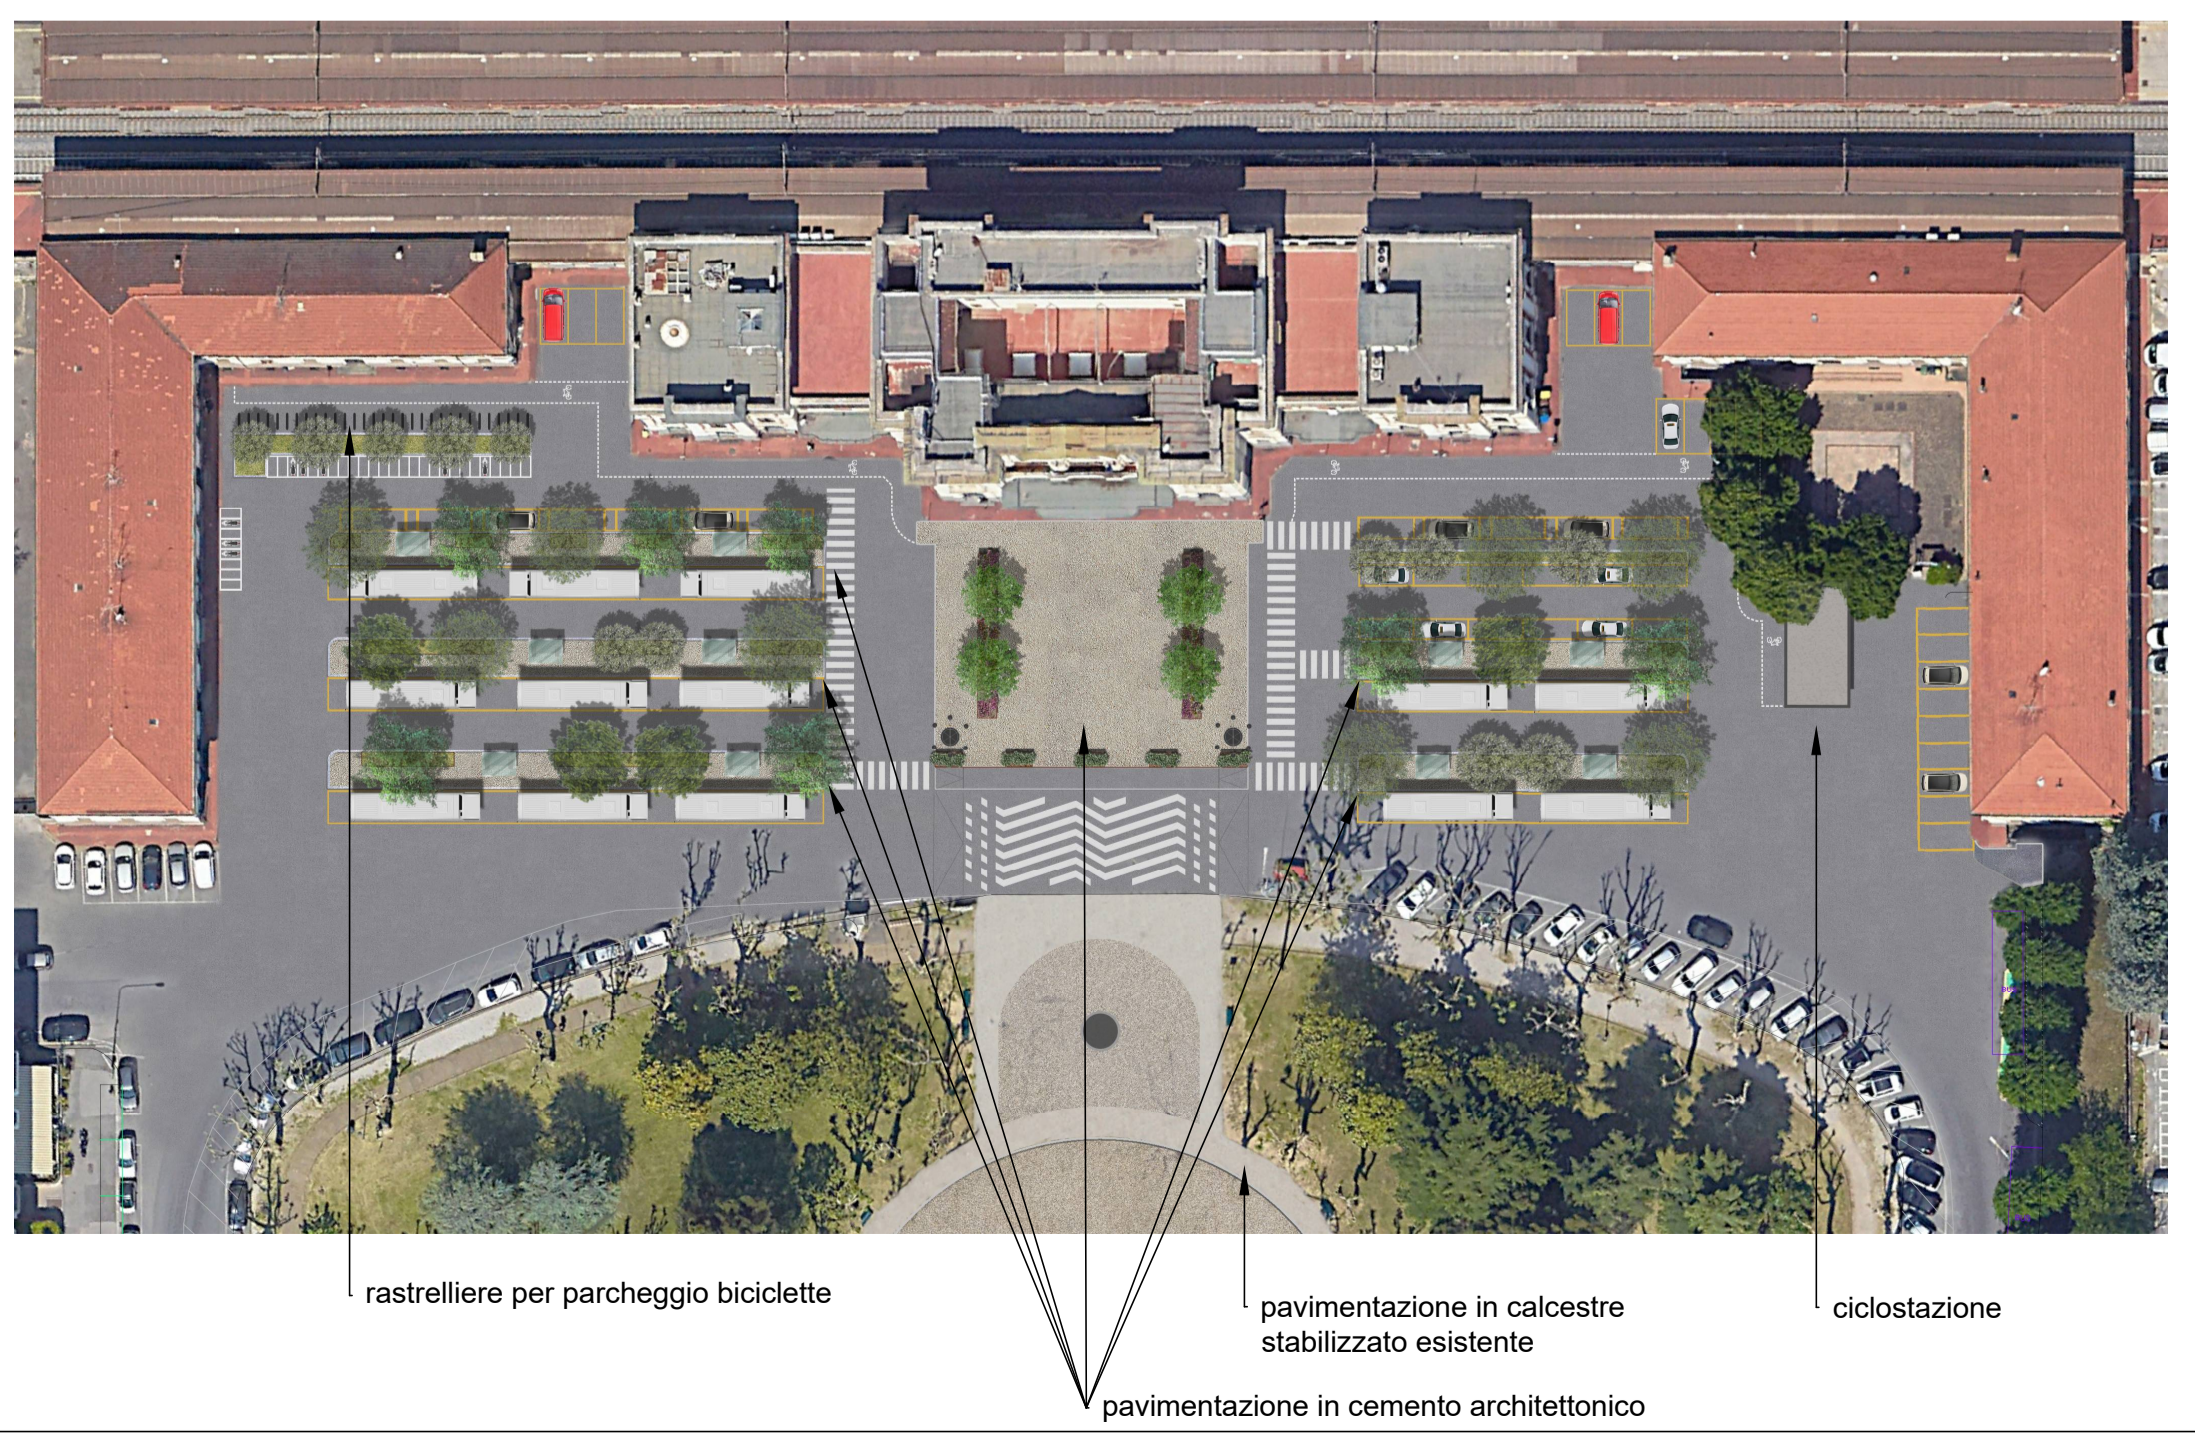

Firmato da:

Gerarda Del Reno

codice fiscale DLRGRD59D41A509G

num.serie: 613960303214562621

emesso da: ArubaPEC EU Qualified Certificates CA G1

valido dal 06/12/2022 al 06/12/2025