
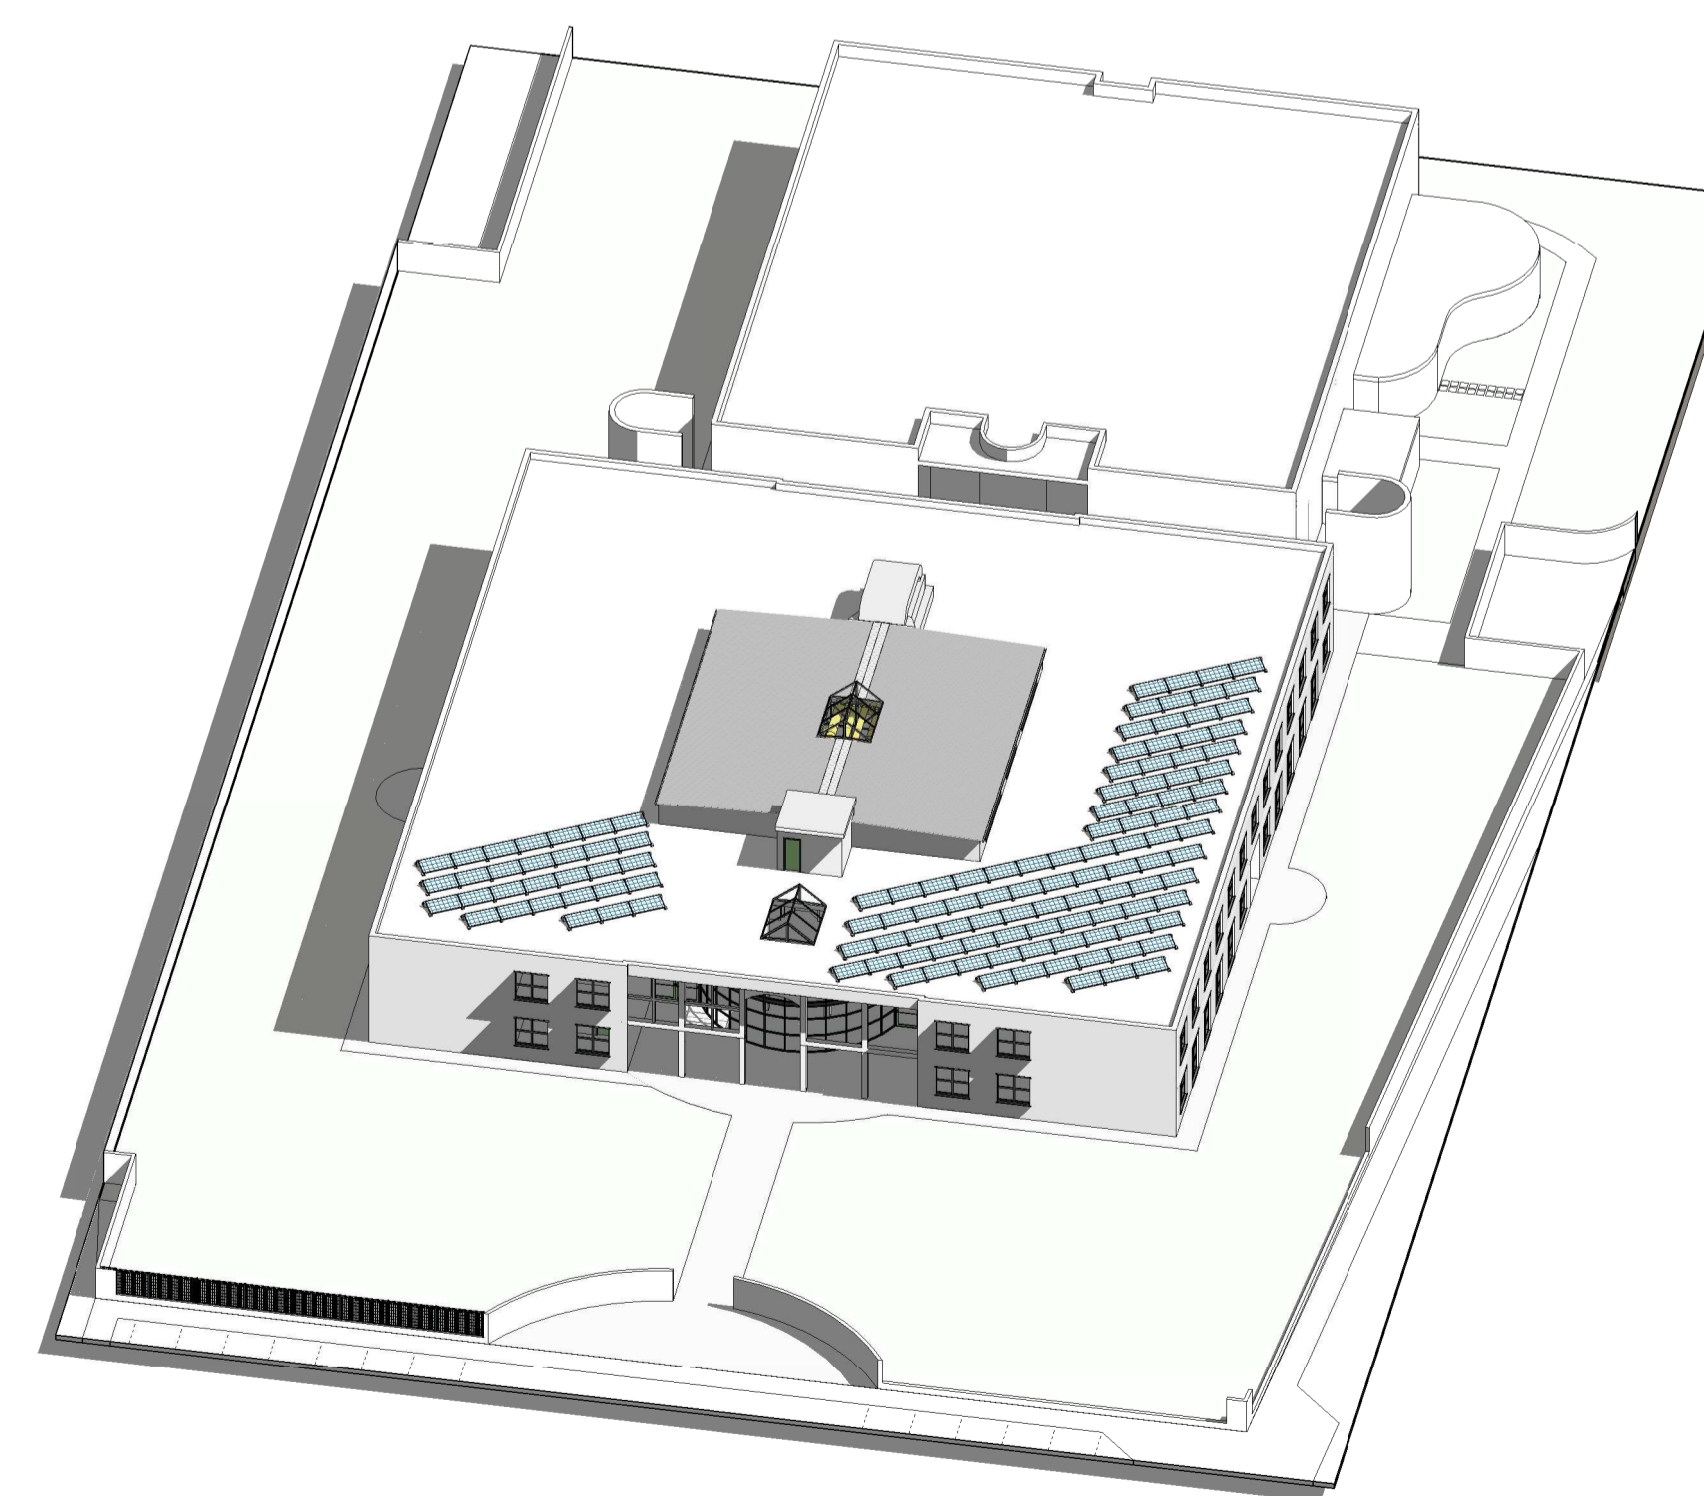


ORTOFOTO

ESTRATTO CARTA DEI VINCOLI

ESTRATTO CARTA DEI VINCOLI

ORTOFOTO

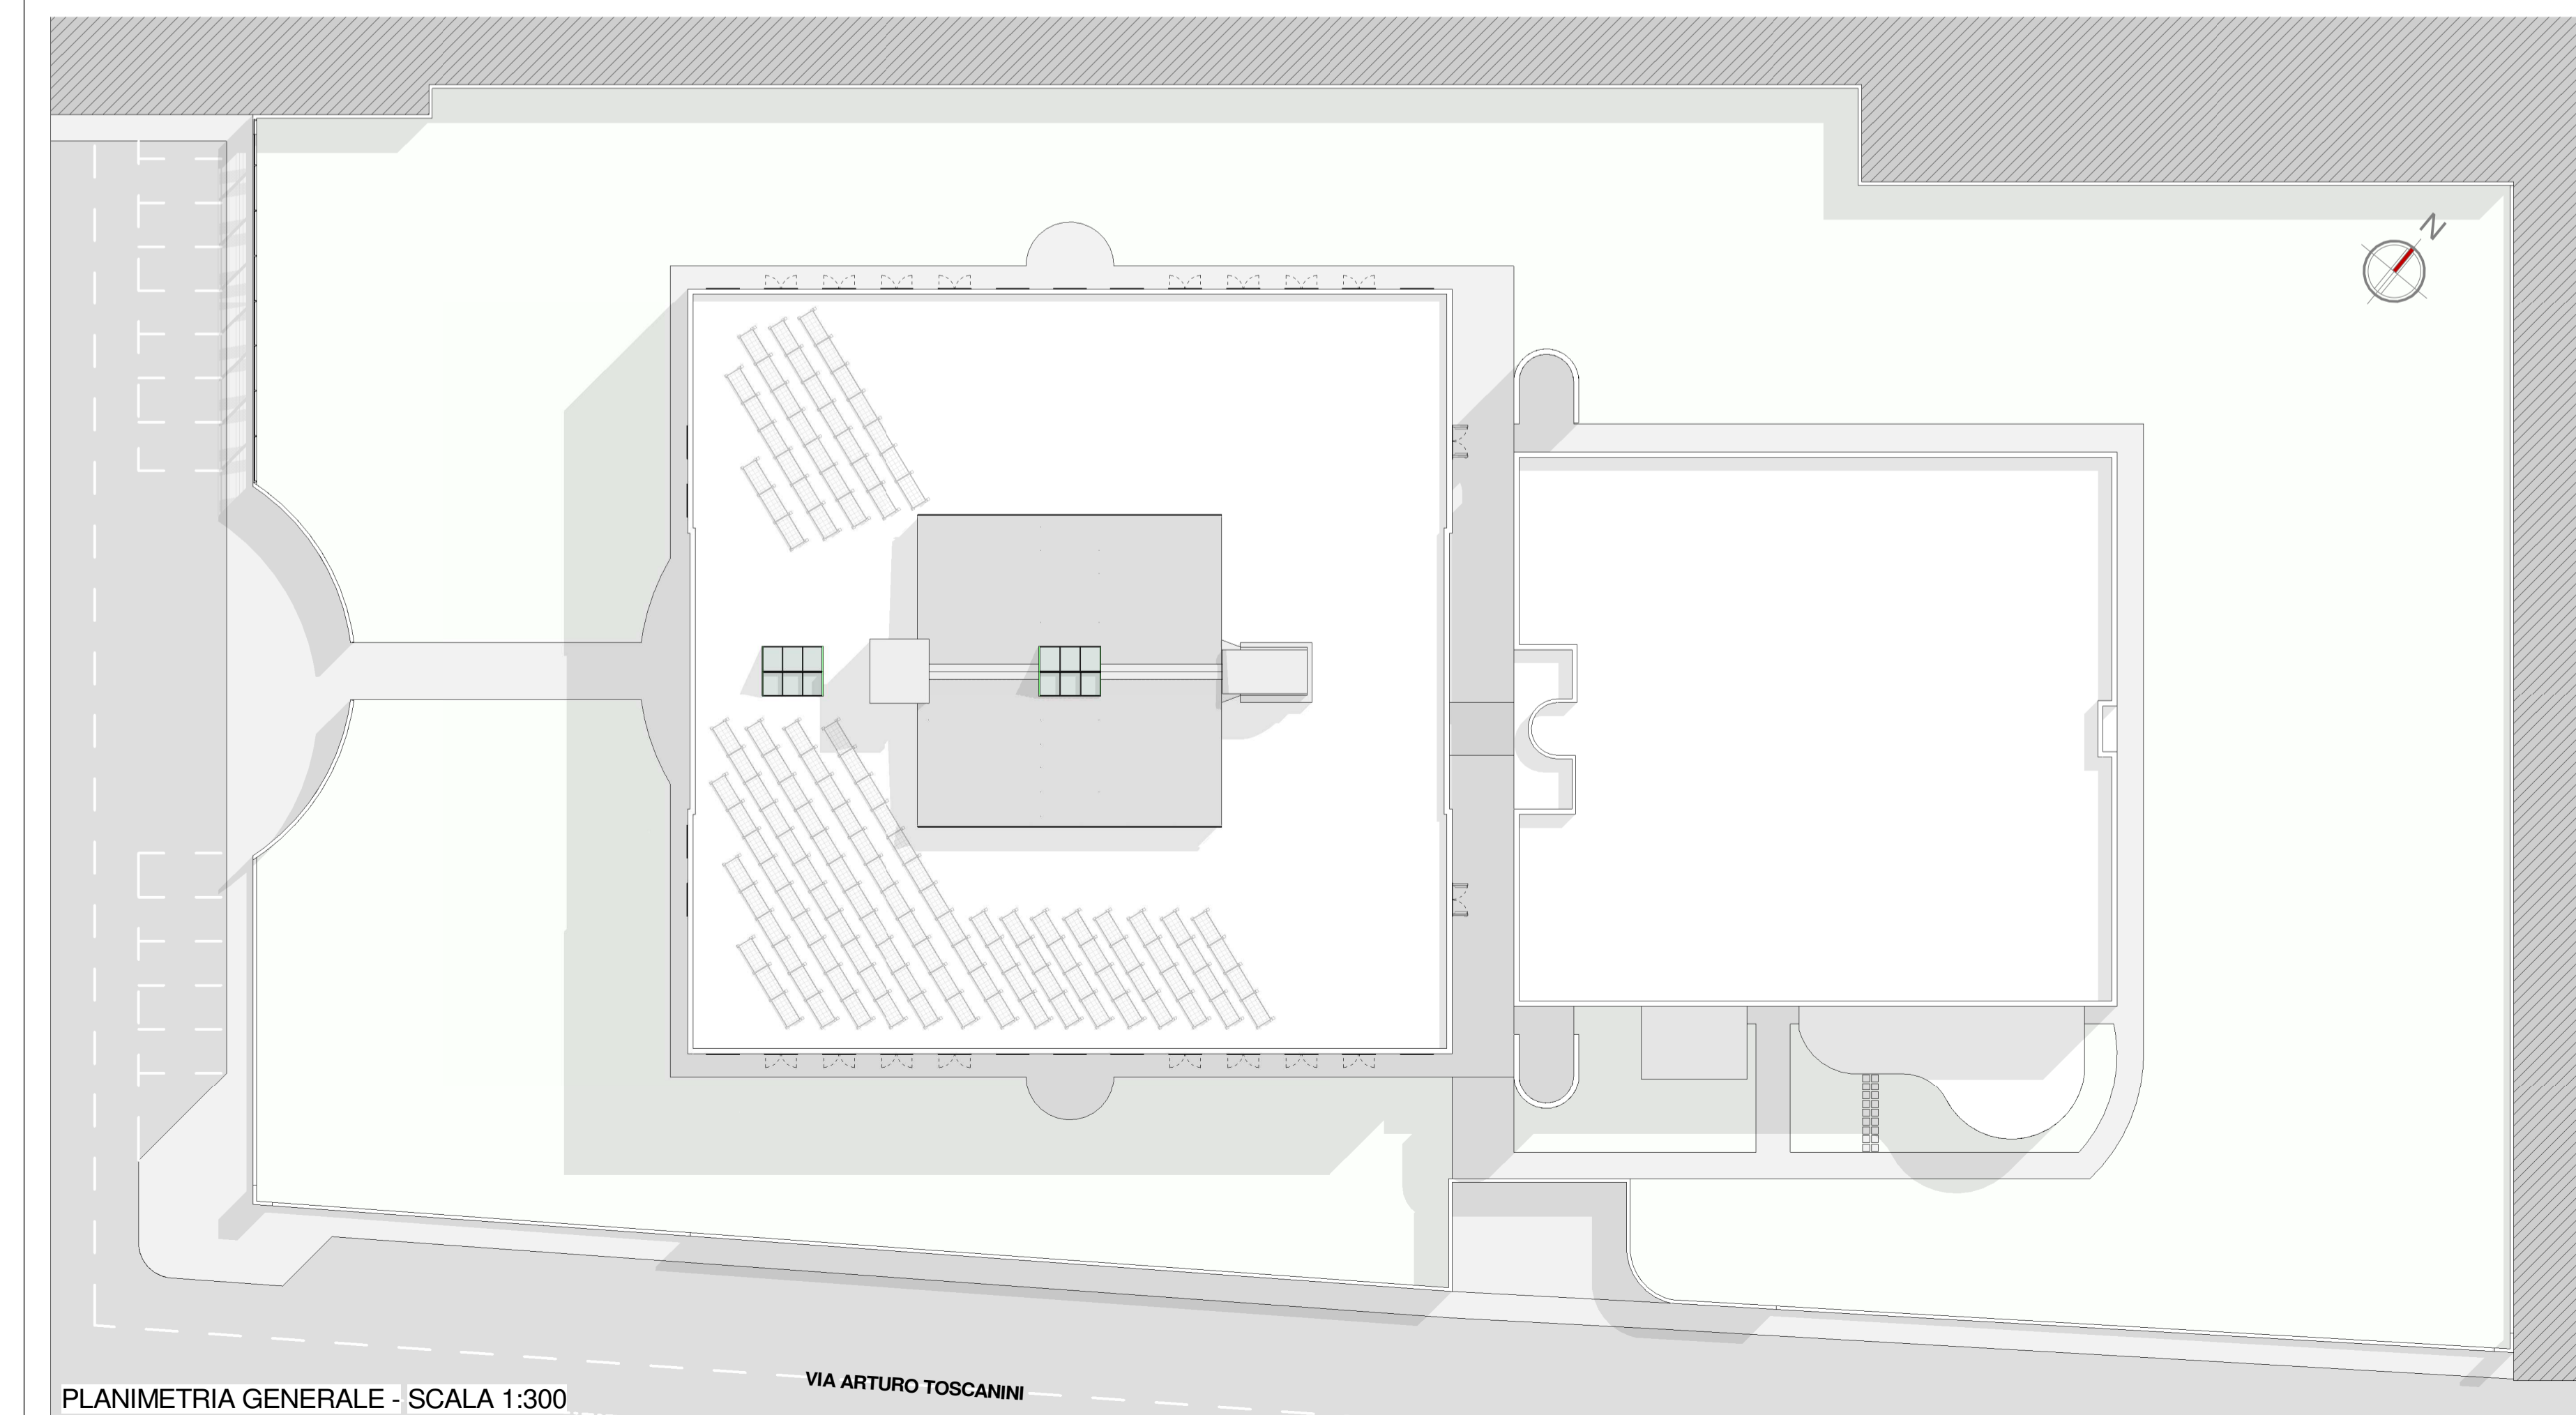

Vista Tridimensionale



OGGETTO:
PNRR M4-C1-I 1.2:
"Piano di estensione del tempo pieno e mense" -
Riqualificazione architettonica, strutturale e
impiantistica della mensa della scuola dell'infanzia
e primaria Pietro Mascagni, via A. Toscanini n. 6

PROGETTO ESECUTIVO

Servizio: PU EDILIZIA SCOLASTICA E SPORTIVA
Unità Operativa: U.O.C. EDILIZIA SCOLASTICA
 Piazza Mercatale, 31 - 59100 Prato (PT)
Dirigente: Arch. Laura Magni
Responsabile Unico del Progetto: Arch. Diletta Moscardi


PROGETTO
engineering projects s.r.l.
 servizi integrati per l'ingegneria e l'architettura
 piazza Europa n° 2 - 59100 PRATO
 tel: 0574 0274 403404 fax: 0574 0274 945216
 e-mail: info@engpro.it p.iva e c.i. 01637040971

Progetto architettonico:
Progetto strutturale:
Progetto impiantistico: Ing. Pietro Carmagnini
Coordinamento della sicurezza
in fase di progettazione:

ELABORATO
ARCHITETTONICI
STATO ATTUALE
Inquadramento

ID ELABORATO
022. PE-AR-EG-01

Data prima emissione:	10/07/2023	Scala:	1:300
Rev. corrente:		Descrizione:	
	00		

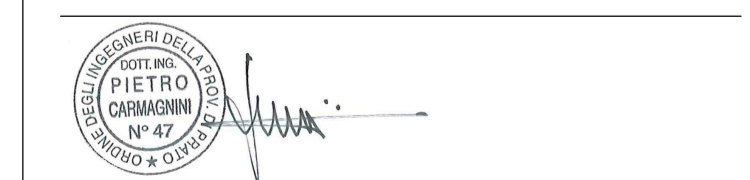

© Copyright Comune di Prato - Servizio PU Edilizia Scolastica e Sportiva
 è vietata la riproduzione anche parziale del documento
 Documento informatico firmato digitalmente ai sensi del D.lgs. 82/2005 e s.m.i. e rispettive norme
 connesse. Il quale assicura il documento cartaceo e la firma autografa.

Firmato da:

DILETTA MOSCARDI

codice fiscale MSCDTT72P64D612I

num.serie: 5660024324789676862

emesso da: ArubaPEC EU Qualified Certificates CA G1

valido dal 22/02/2022 al 23/09/2024

CARMAGNINI PIETRO

codice fiscale CRMPTR60B06G999R

num.serie: 1326815

emesso da: InfoCamere Qualified Electronic Signature CA

valido dal 06/04/2022 al 06/04/2025