

KeyPlan Scala 1:500

**LEGENDA**

----- Delimitazione Area di Intervento

Le quote sono espresse in cm salvo diversa indicazione



**OGGETTO:**  
 PNRR M4-C1-I 1.2:  
 "Piano di estensione del tempo pieno e mense" -  
 Riqualificazione architettonica, strutturale e  
 impiantistica della mensa della scuola dell'infanzia  
 e primaria Pietro Mascagni, via A. Toscanini n. 6

**PROGETTO ESECUTIVO**

Servizio: **PU EDILIZIA SCOLASTICA E SPORTIVA**  
 Unità Operativa: **U.O.C. EDILIZIA SCOLASTICA**  
 Piazza Mercatatale, 31 - 59100 Prato (PO)  
 Dirigente: **Arch. Laura Magni**  
 Responsabile Unico del Progetto: **Arch. Diletta Moscardi**


**PROGETTO**  
**engineering projects s.r.l.**  
 servizi integrati per l'ingegneria e l'architettura  
 piazza Europa n° 2 - 59100 PRATO  
 tel. 0597 0574 400404 fax: 0597 0574 963714  
 e-mail: info@engpro.it p. IVA e c.f. 01437040971

Progetto architettonico:  
 Progetto strutturale:  
 Progetto impiantistico:  
 Coordinamento della sicurezza  
 in fase di progettazione: **Ing. Pietro Carmagnini**

**ELABORATO**  
**ARCHITETTONICI**  
**STATO DI PROGETTO**  
**Abaco Infissi Copertura Quota + 6.60 m**

**ID ELABORATO**  
**038. PE-AR-EG-17**

Data prima emissione:	10/07/2023	Scala:	Come indicato
Rev. corrente:	00	Descrizione:	
		Data:	

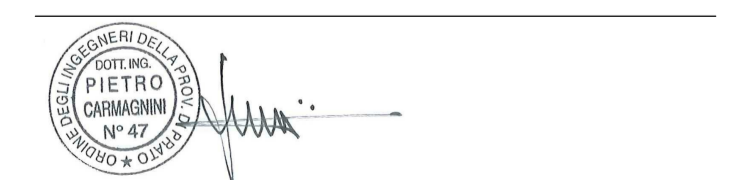

Firmato da:

**DILETTA MOSCARDI**

codice fiscale MSCDTT72P64D612I

num.serie: 5660024324789676862

emesso da: ArubaPEC EU Qualified Certificates CA G1

valido dal 22/02/2022 al 23/09/2024

**CARMAGNINI PIETRO**

codice fiscale CRMPTR60B06G999R

num.serie: 1326815

emesso da: InfoCamere Qualified Electronic Signature CA

valido dal 06/04/2022 al 06/04/2025