


Struttura di sostegno per controsoffitto  
Traversi 50/50/4mm Acciaio S275  
Intrasse MAX1200mm




CONTROSOFFITTO FONOASSORBENTE  
MODULARE 600x600mm Tipo Rockon Blanka  
Quota d'imposta variabile, inclinazione 3,6%

CONTROSOFFITTO FONOASSORBENTE  
MODULARE 600x600mm Tipo Rockon Blanka  
Quota d'imposta +654 cm



SP\_PE-AC - Sezione A - Riferimento  
Scala 1 : 100

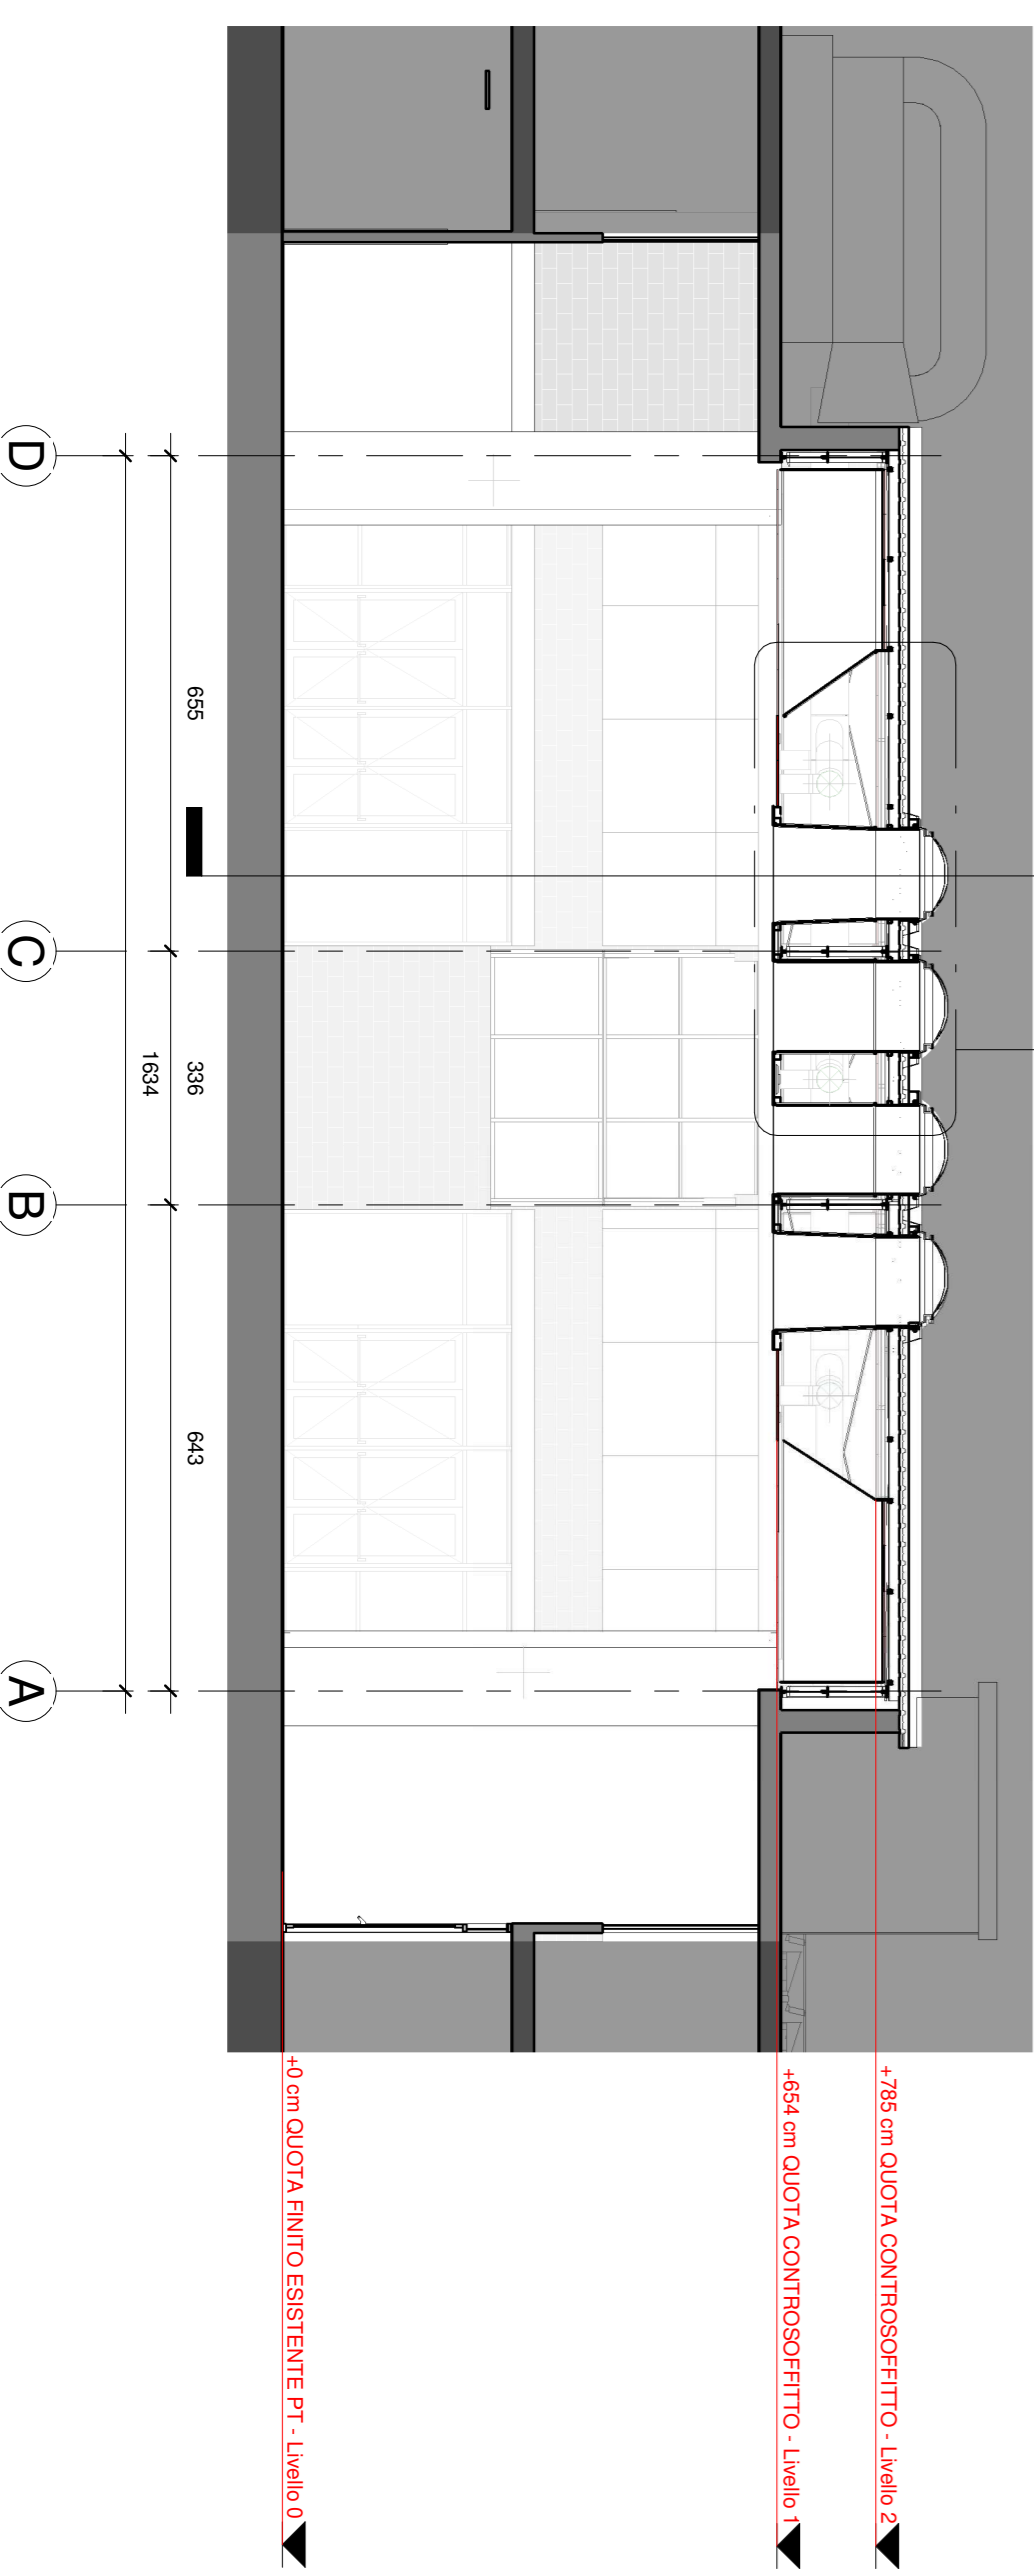


SP\_PE-AC - Sezione B - Riferimento  
Scala 1 : 100

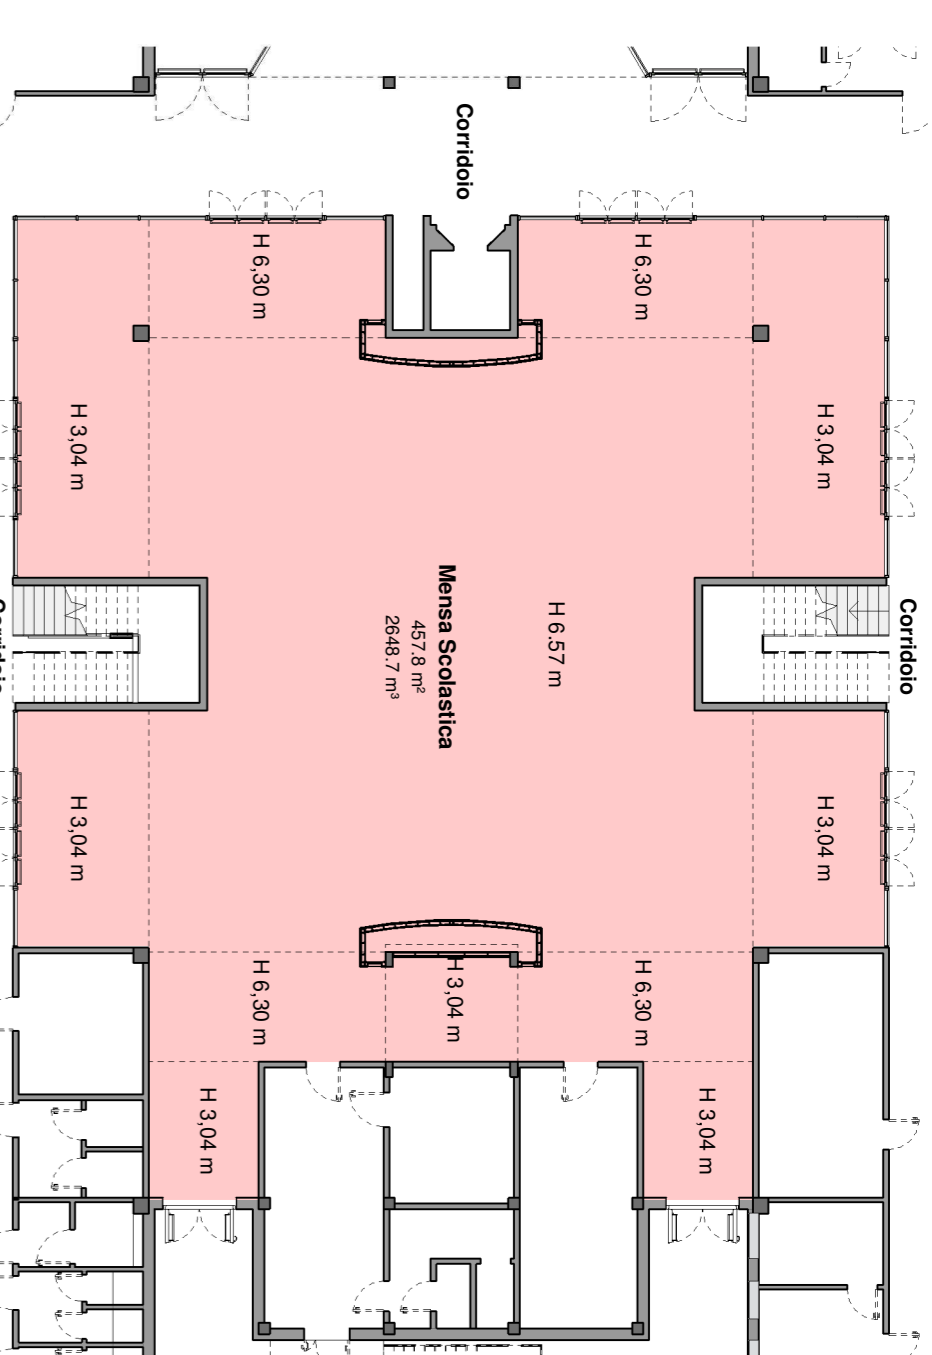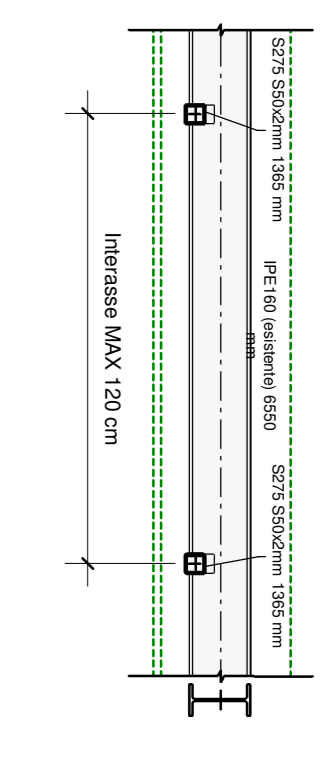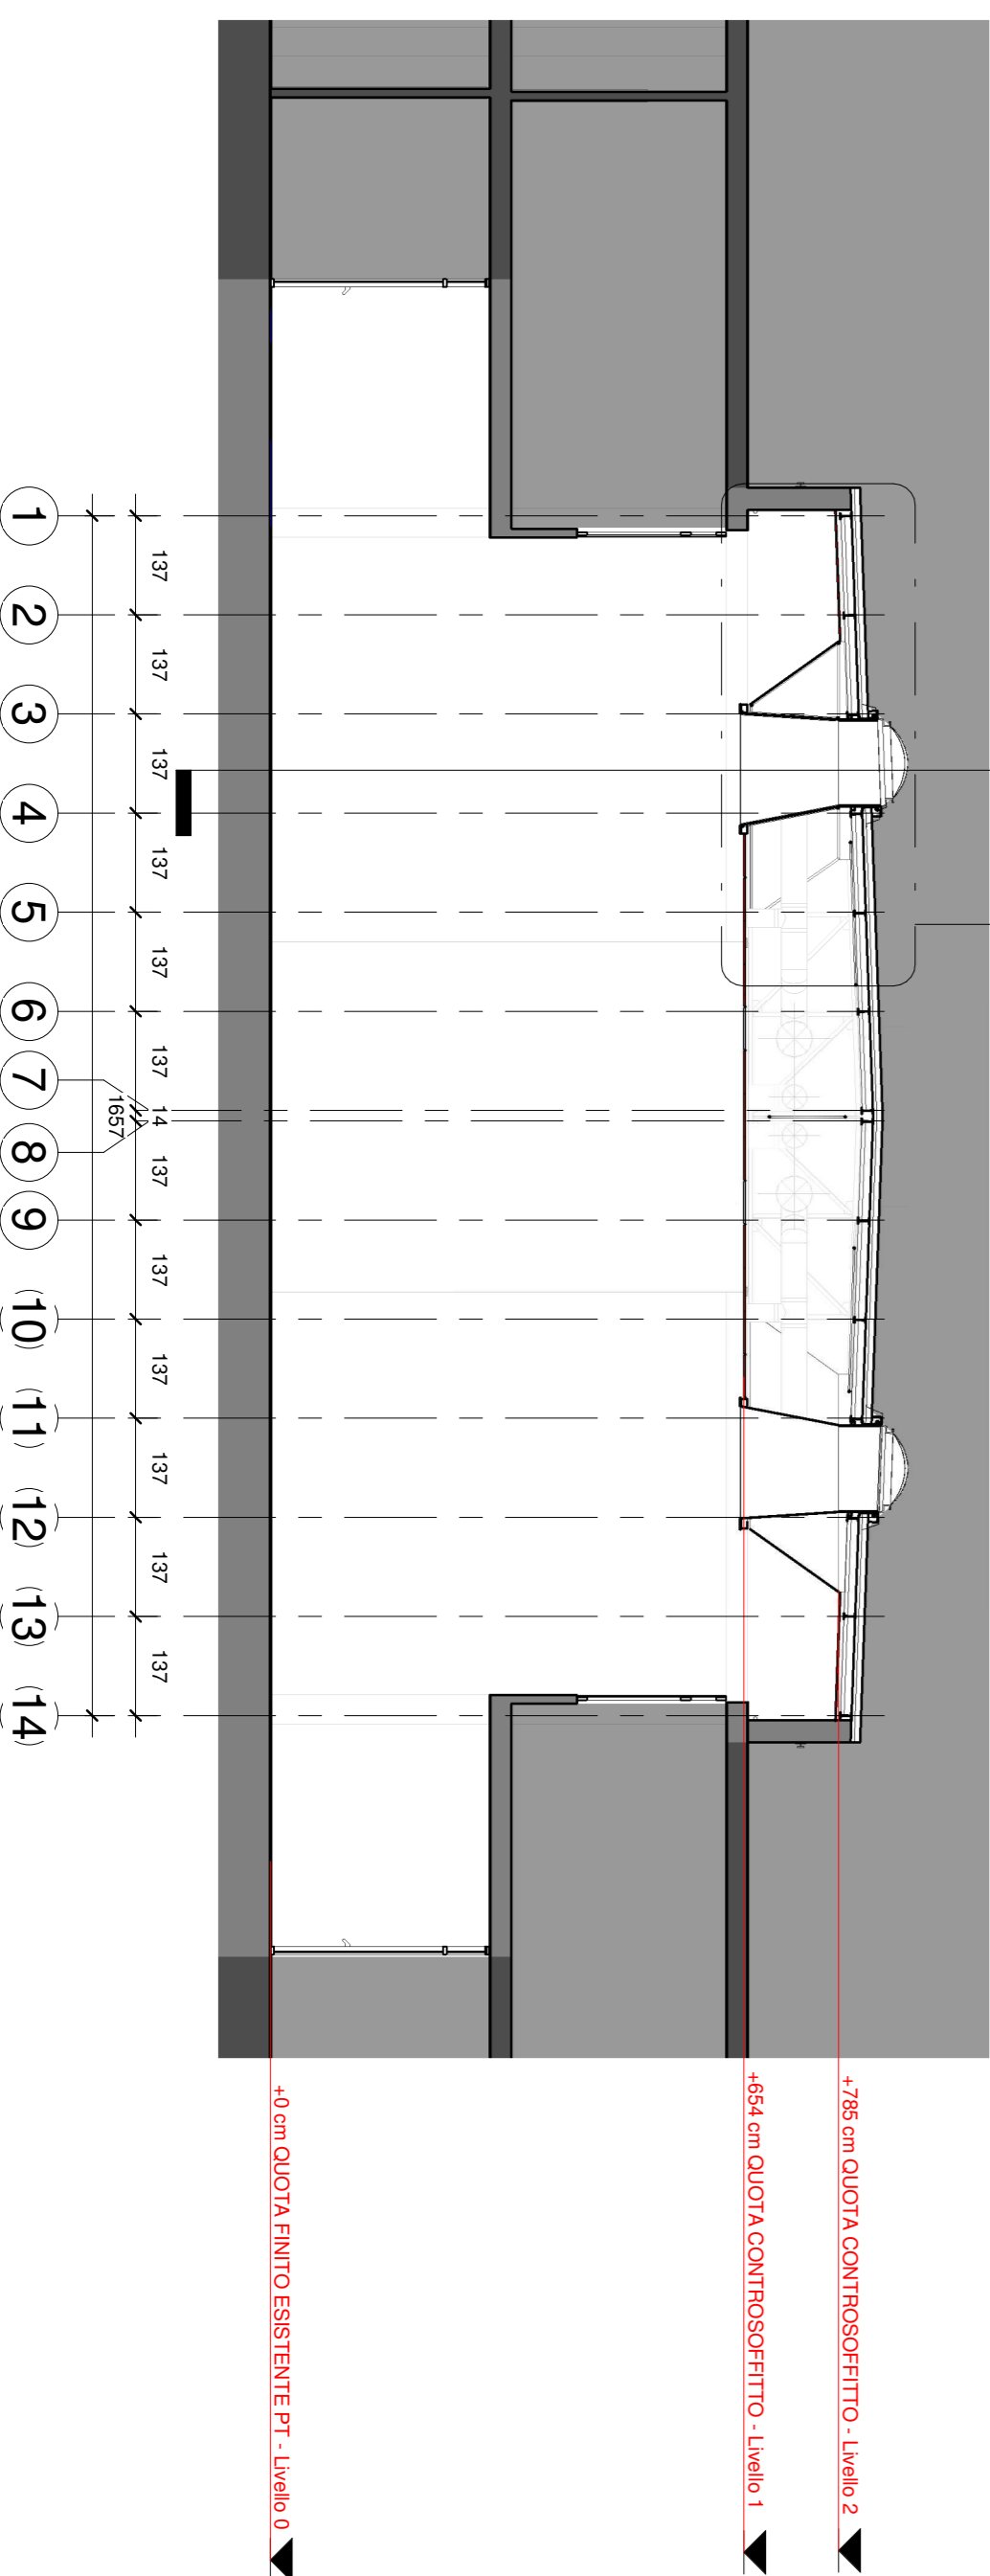

Legenda struttura controsoffitto  
Scala 1 : 1

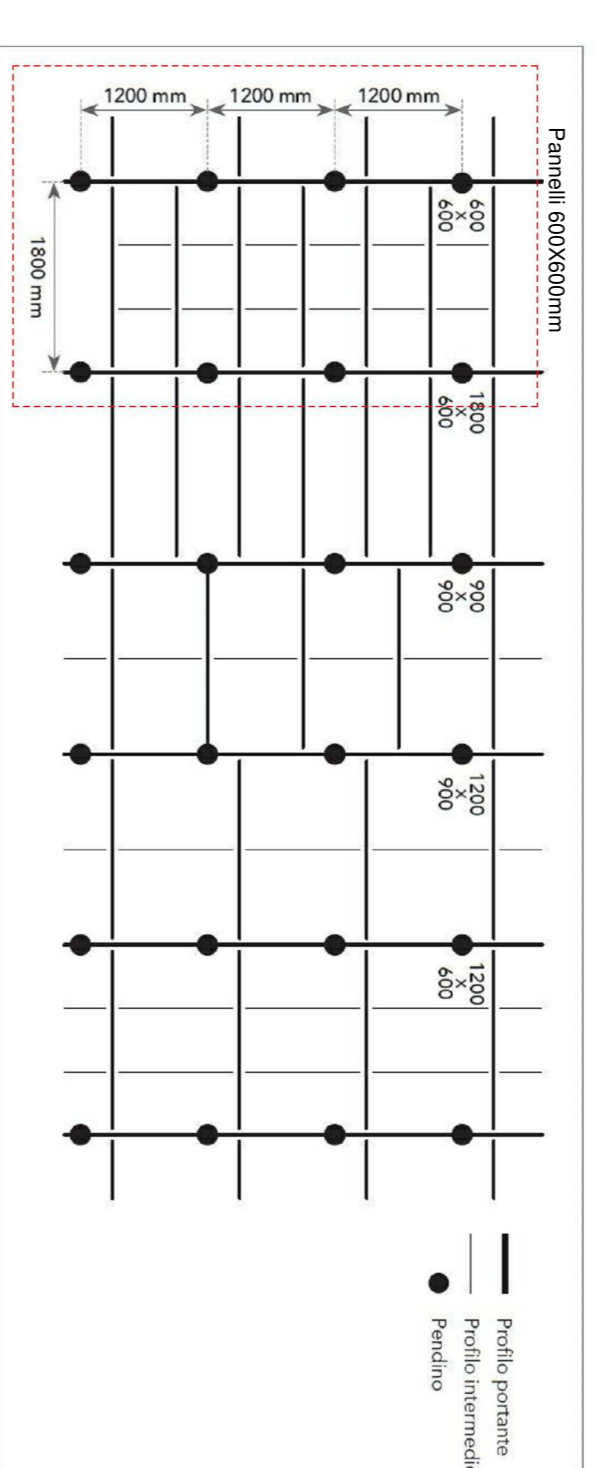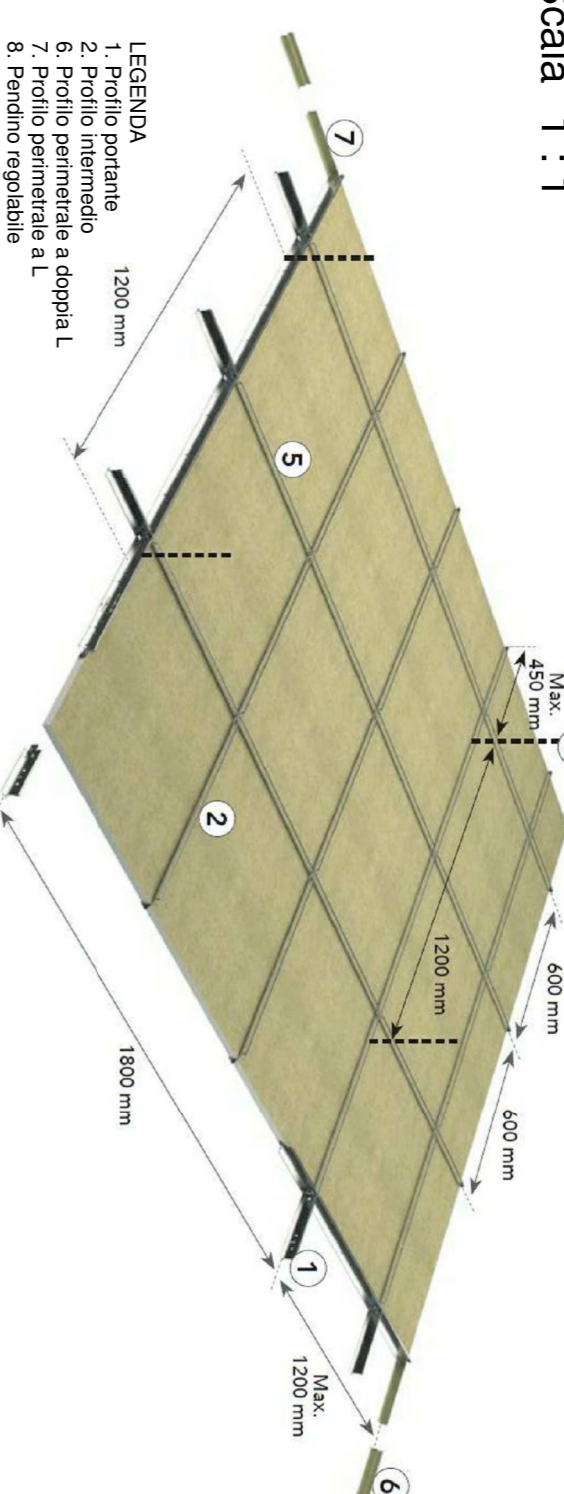


Altezza del Plenum D = 100mm

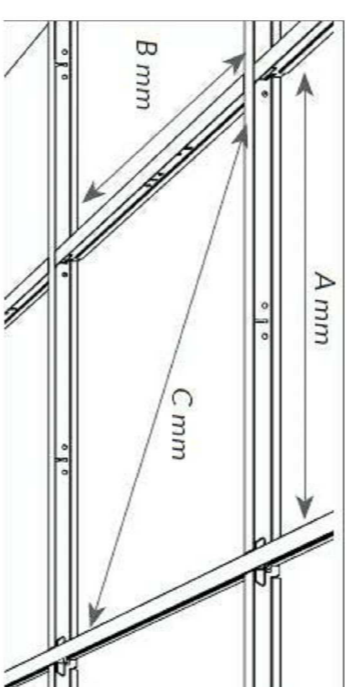


A = 600mm  
B = 600mm  
C = 814,6mm  
Tolleranza ± 1,0

Integrazione di impianti modulari di illuminazione o di bocchette di aerazione

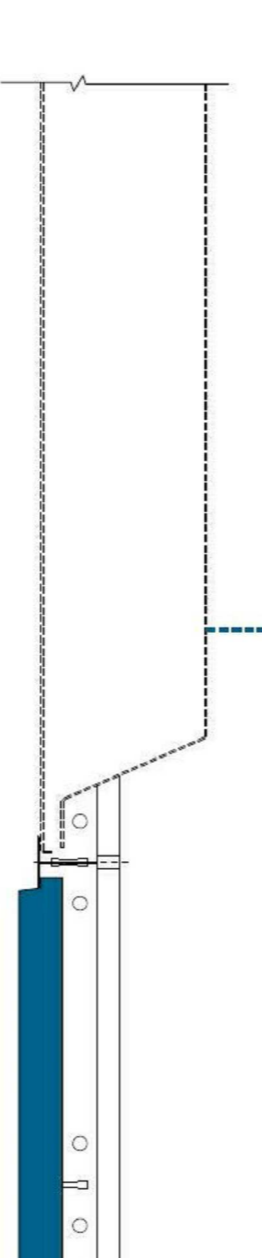

SP - Planta Piano Terra - Locale mensa - Pianta del controsoffitto - 01  
Scala 1 : 200

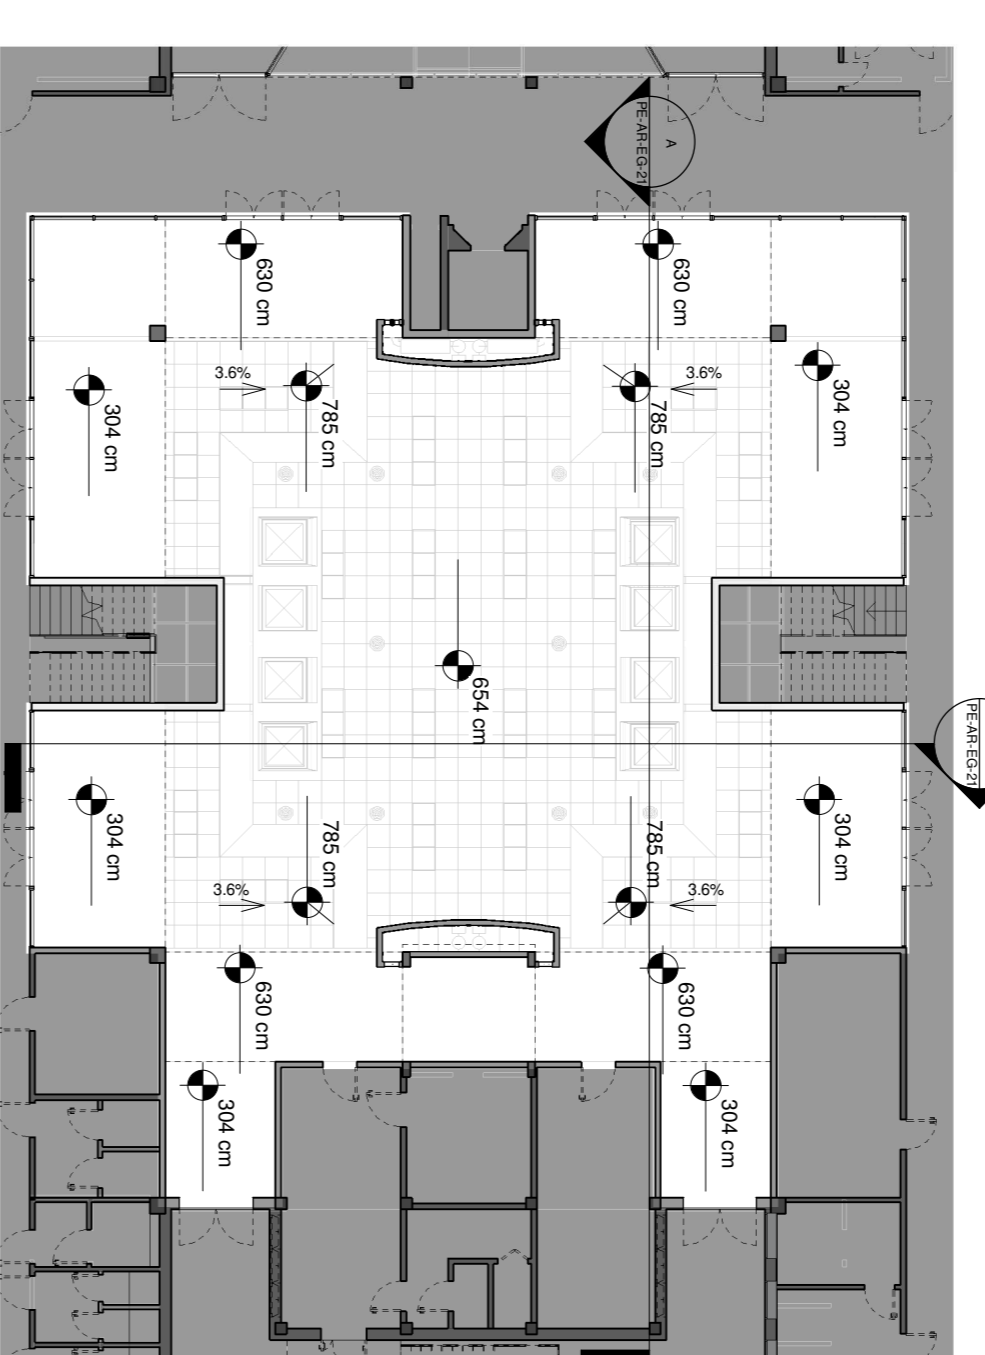

Firmato da:

**DILETTA MOSCARDI**

codice fiscale MSCDTT72P64D612I

num.serie: 5660024324789676862

emesso da: ArubaPEC EU Qualified Certificates CA G1

valido dal 22/02/2022 al 23/09/2024

**CARMAGNINI PIETRO**

codice fiscale CRMPTR60B06G999R

num.serie: 1326815

emesso da: InfoCamere Qualified Electronic Signature CA

valido dal 06/04/2022 al 06/04/2025