



LOCALI RISERVATI ALLA CUCINA


LOCALI RISERVATI AI SERVIZI

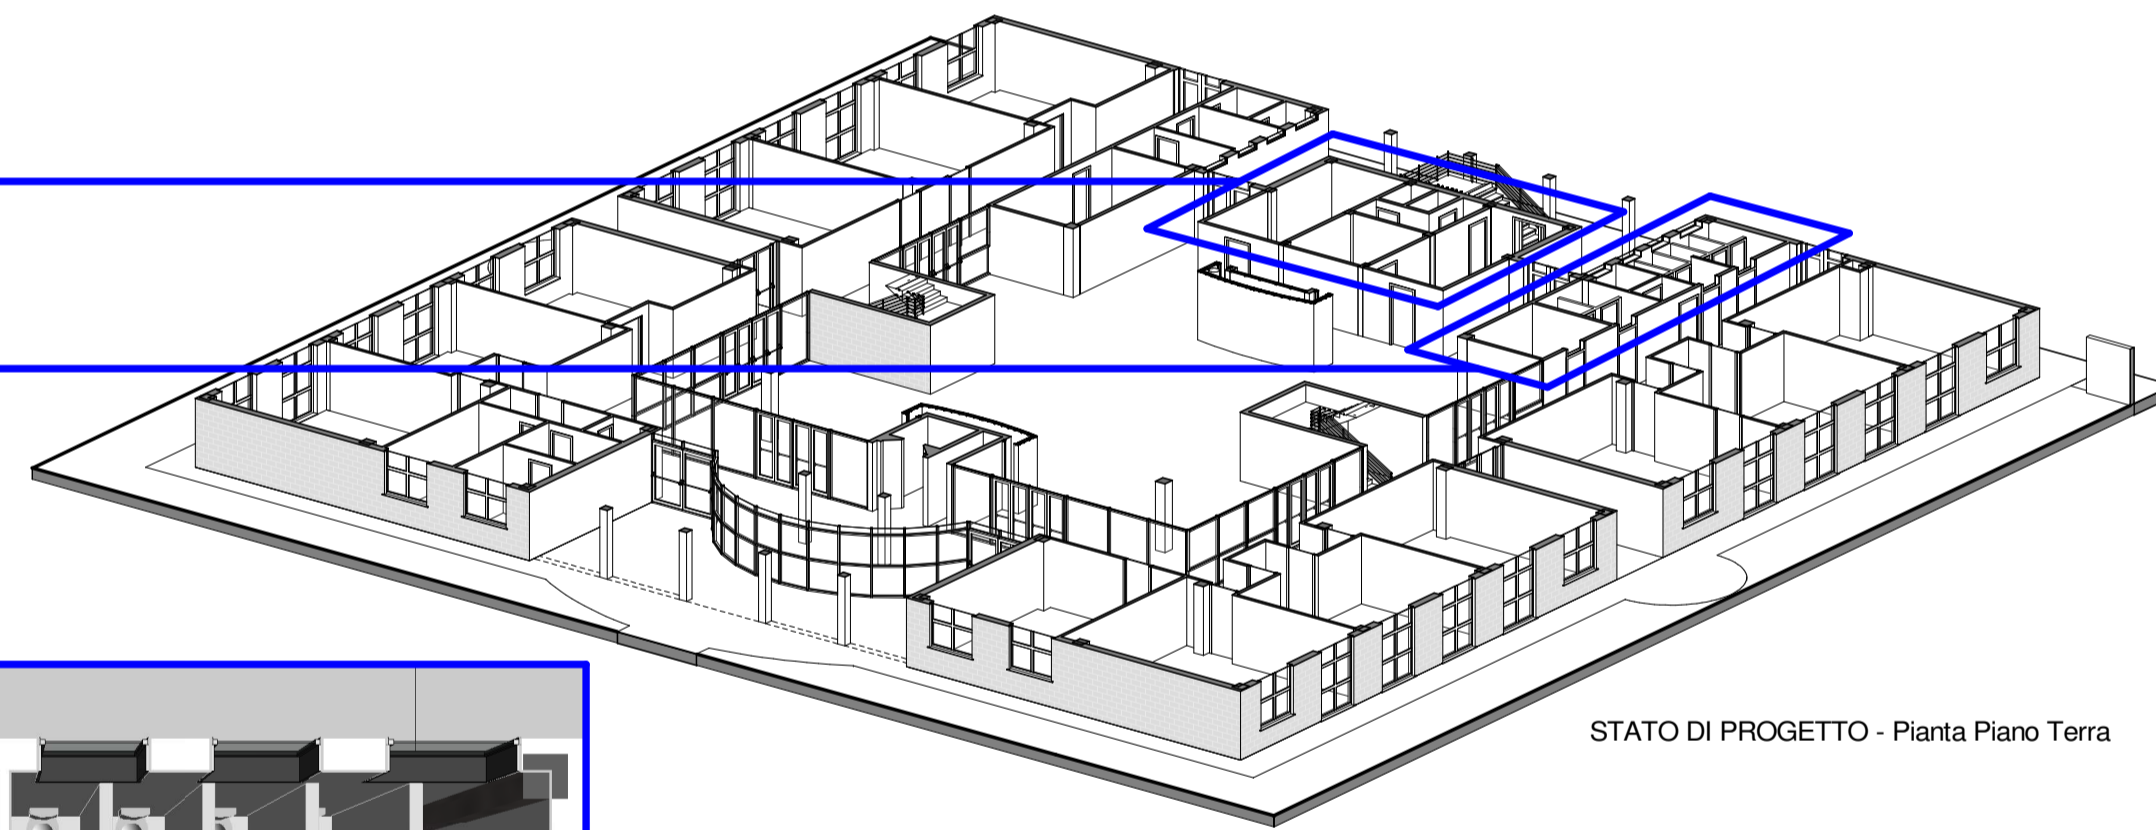


STATO DI PROGETTO - Pianta Piano Terra

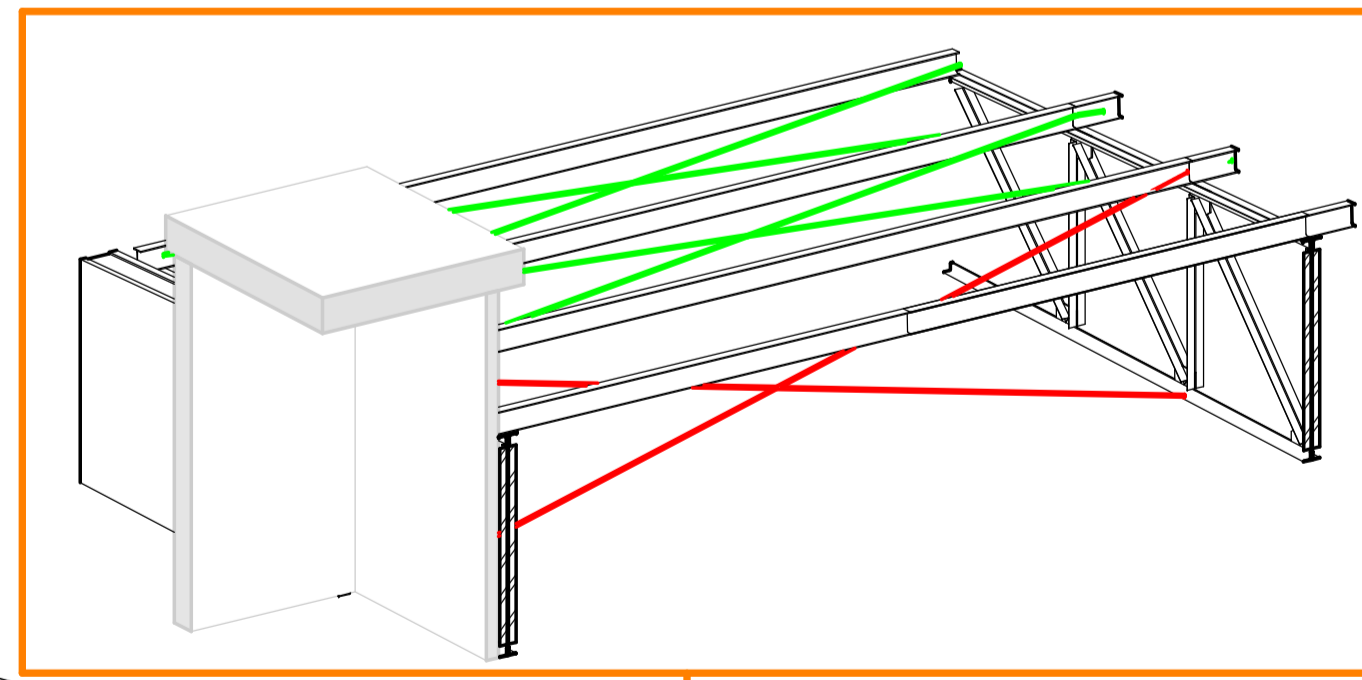

CONTROVENTI DI FALDA - CONTROVENTI VERTICALI

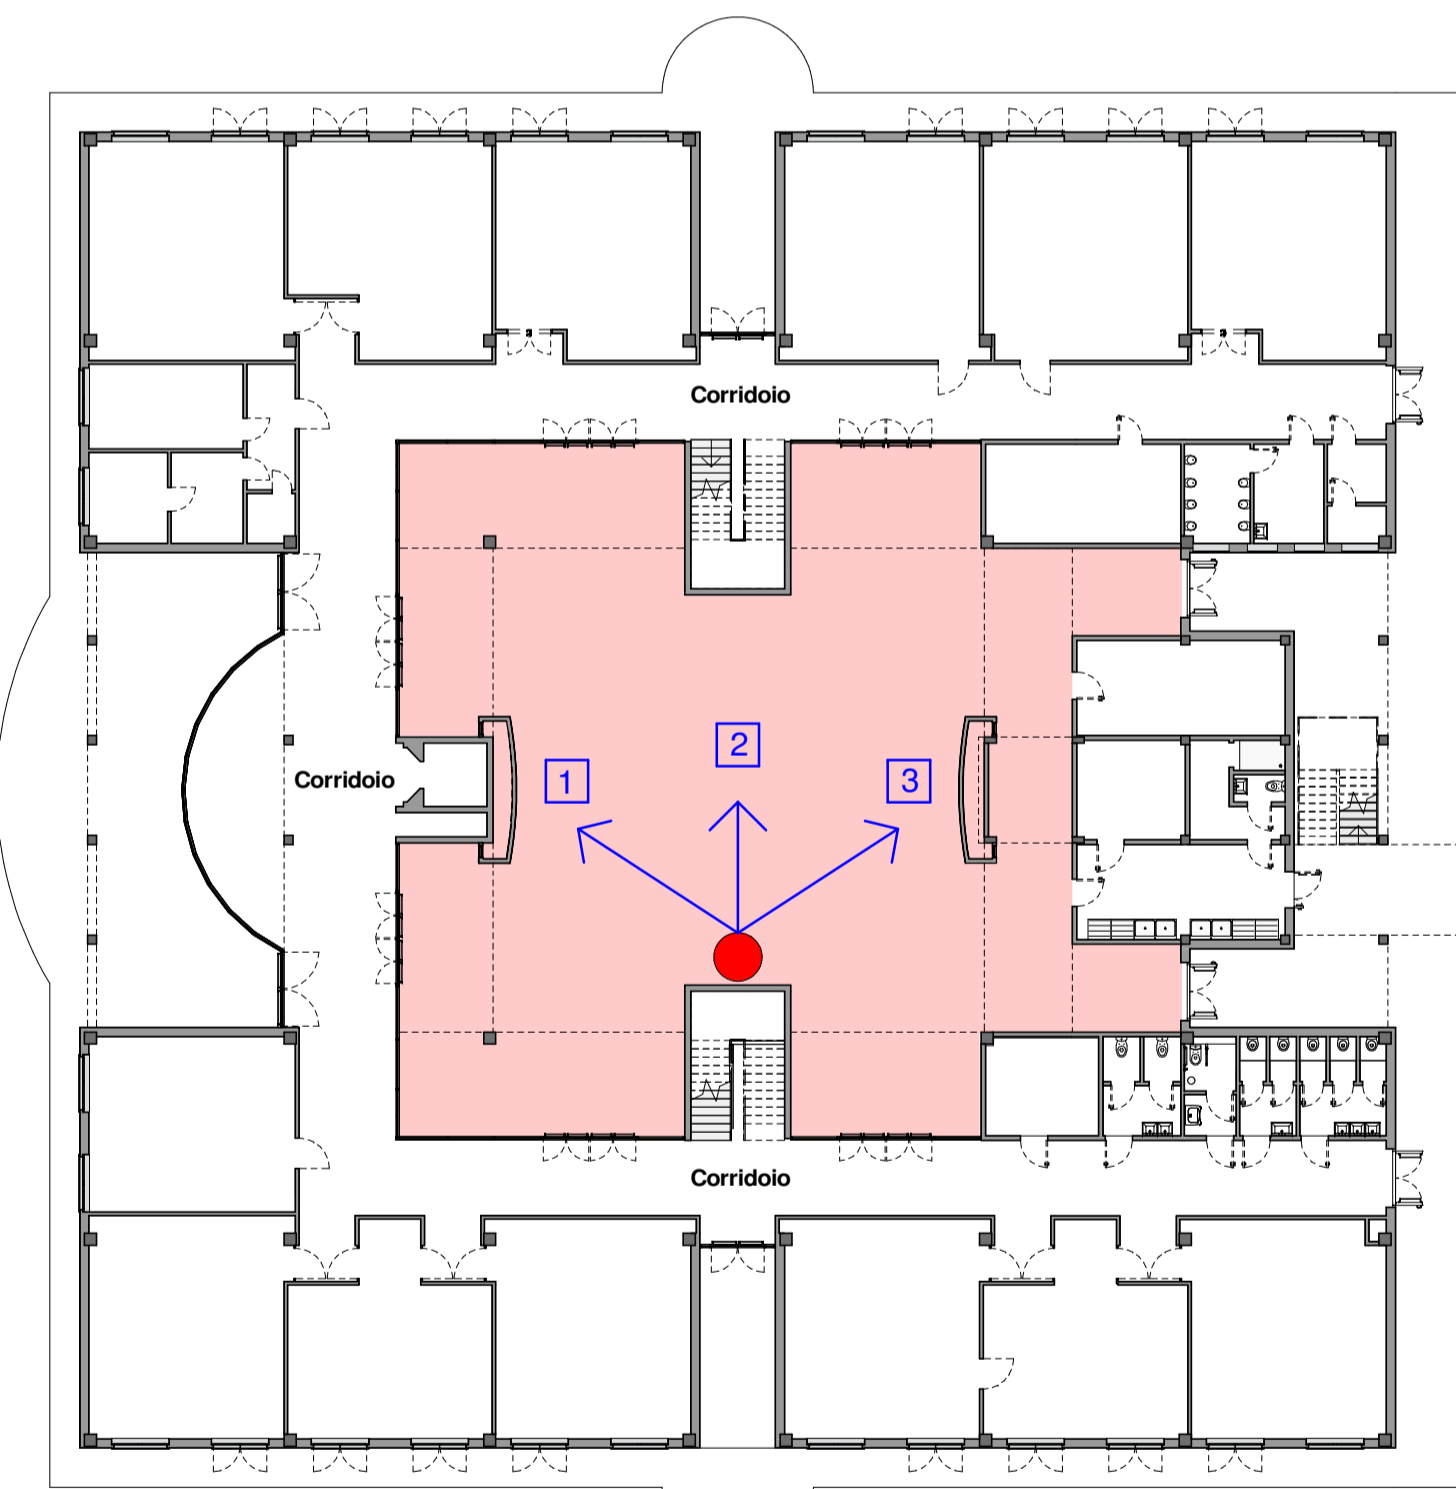

STATO DI PROGETTO - Pianta Piano Terra

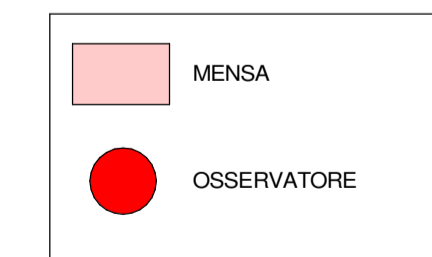

LEGENDA

- INTERVENTI ARCHITETTONICI
- INTERVENTI STRUTTURALI



OGGETTO: **PNRR M4-C1-I 1.2:**
"Piano di estensione del tempo pieno e mense" -
Riqualificazione architettonica, strutturale e
impiantistica della mensa della scuola dell'infanzia
e primaria Pietro Mascagni, via A. Toscanini n. 6

PROGETTO ESECUTIVO

Servizio: **PU EDILIZIA SCOLASTICA E SPORTIVA**
 Unità Operativa: **U.O.C. EDILIZIA SCOLASTICA**
 Piazza Mercatale, 31 - 59100 Prato (PO)
 Dirigente: **Arch. Laura Magni**
 Responsabile Unico del Progetto: **Arch. Diletta Moscardi**


PROGETTO **engineering projects s.r.l.**
 servizi integrati per l'ingegneria e l'architettura
 piazza Europa n° 2 - 59100 PRATO
 tel: 0574 623464 fax: 0574 642716
 e-mail: info@engproj.it p. IVA e c.f. 01637040971

Progetto architettonico: **Ing. Pietro Carmagnini**
 Progetto strutturale:
 Coordinamento della sicurezza
 in fase di progettazione:


ELABORATO **ARCHITETTONICI**
STATO DI PROGETTO
Viste Tridimensionali

ID ELABORATO **046. PE-AR-EG-25**


Data prima emissione:	07/06/23	Scala:	Come indicato
Rev. corrente:		Descrizione:	
	00		

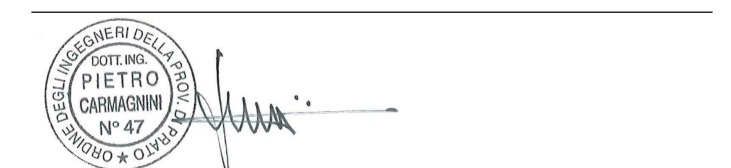

© Copyright Comune di Prato - Servizio PU Edilizia Scolastica e Sportiva
 è vietata la riproduzione anche parziale del documento
 Documento informatico firmato digitalmente ai sensi del D.Lgs. 82/2005 s.m.l. e relative norme
 collegiate, il quale sostituisce il documento cartaceo e la firma autografa.

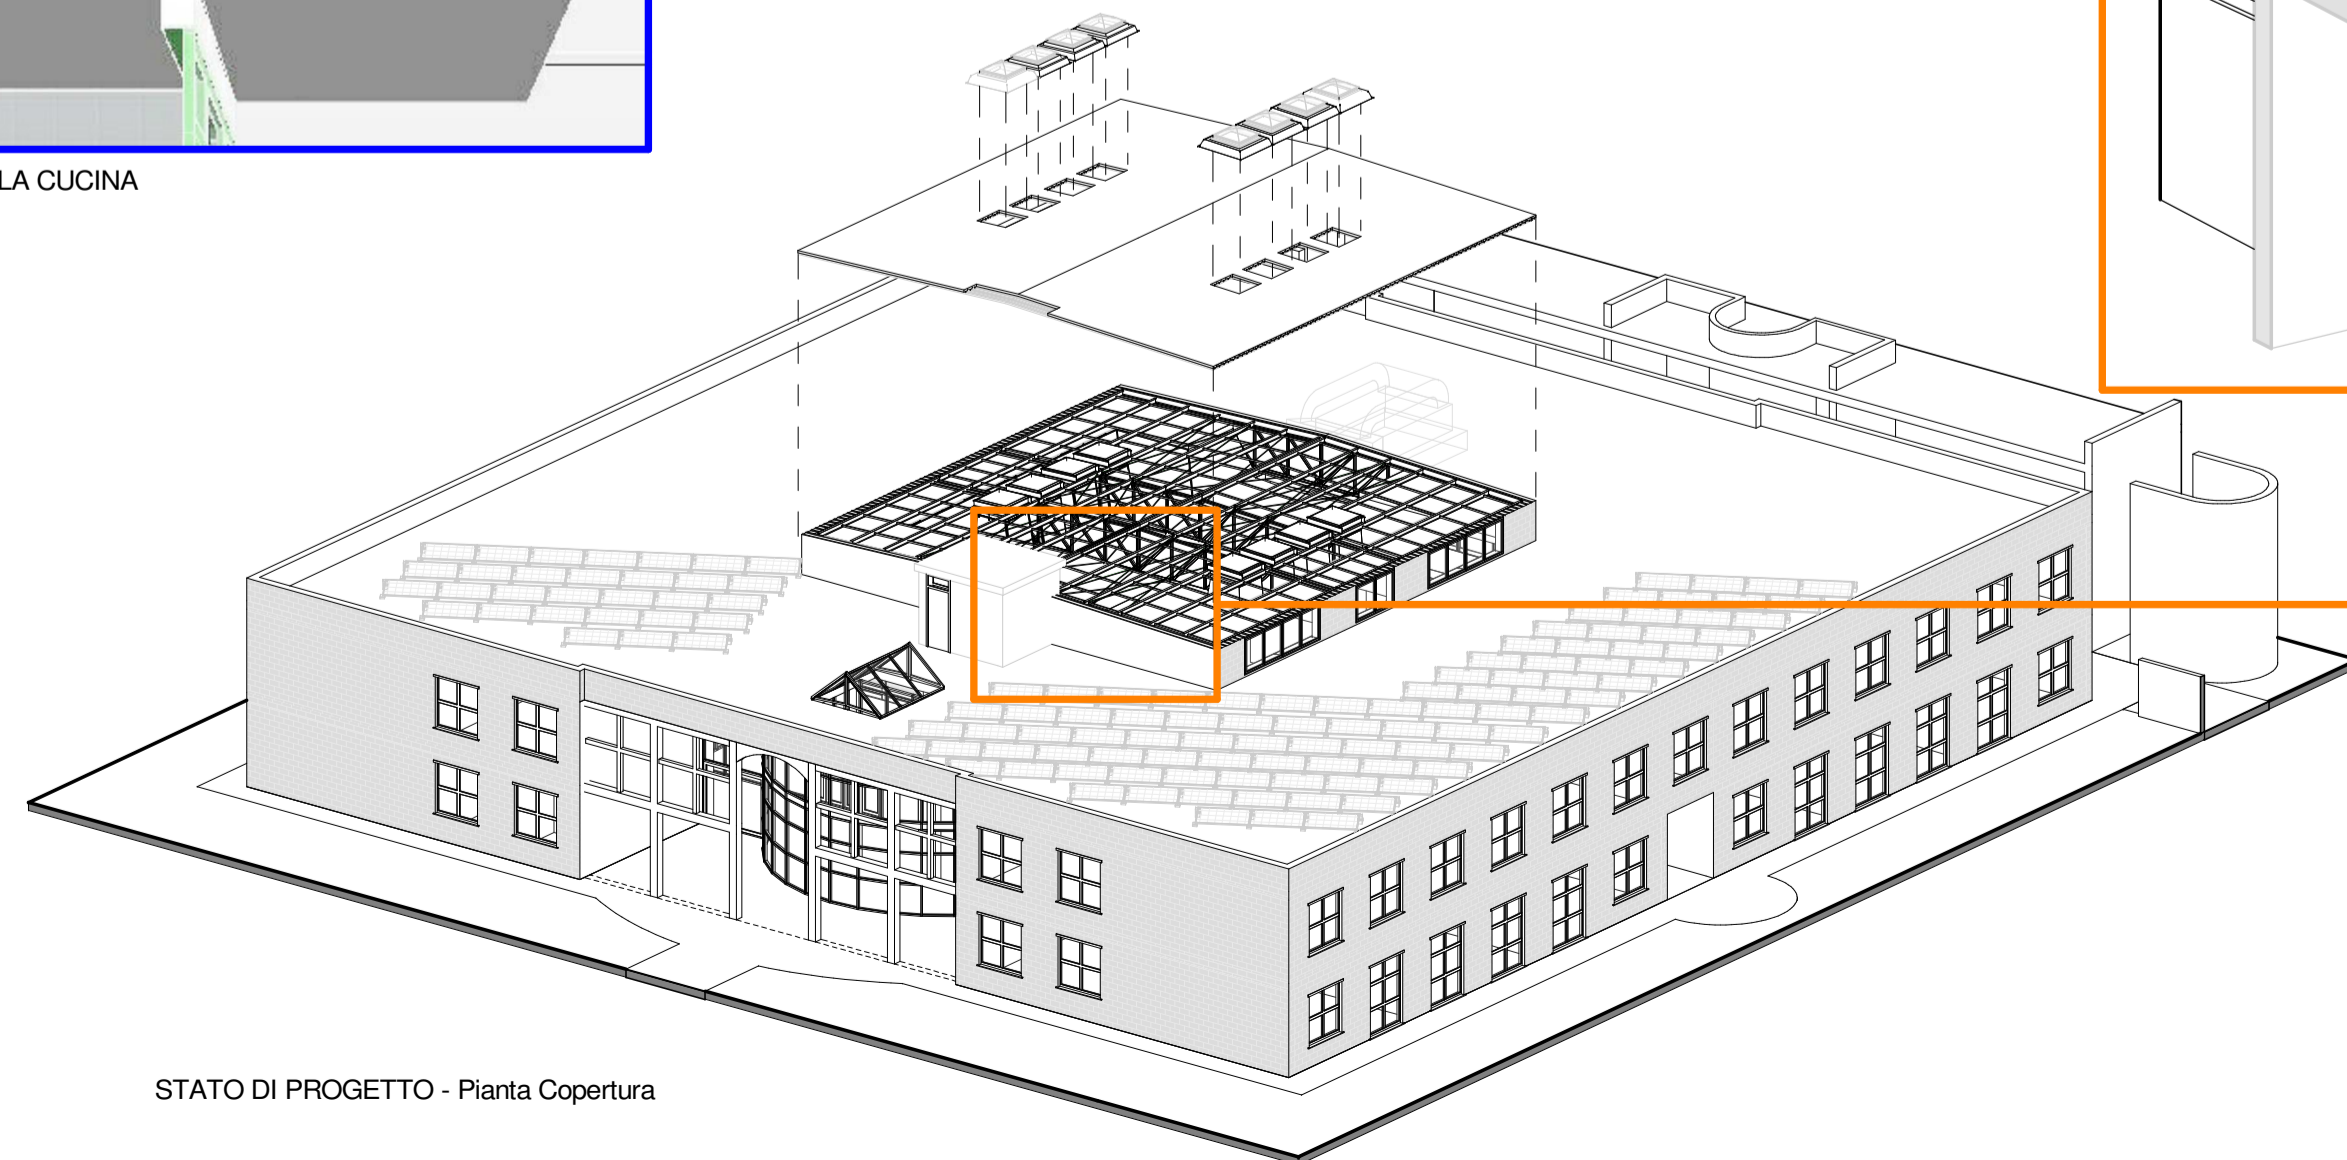

STATO DI PROGETTO - Pianta Copertura

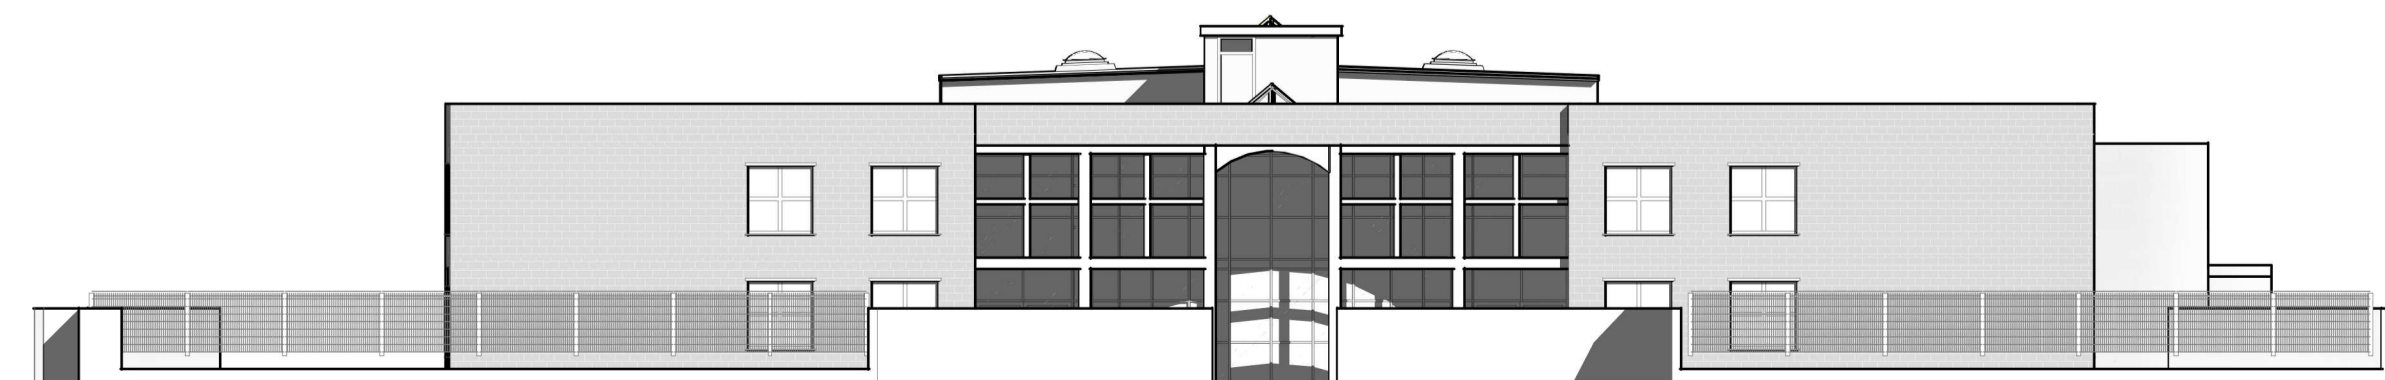

Prospetto Ovest

Firmato da:

DILETTA MOSCARDI

codice fiscale MSCDTT72P64D612I

num.serie: 5660024324789676862

emesso da: ArubaPEC EU Qualified Certificates CA G1

valido dal 22/02/2022 al 23/09/2024

CARMAGNINI PIETRO

codice fiscale CRMPTR60B06G999R

num.serie: 1326815

emesso da: InfoCamere Qualified Electronic Signature CA

valido dal 06/04/2022 al 06/04/2025