





ORTOFOTO

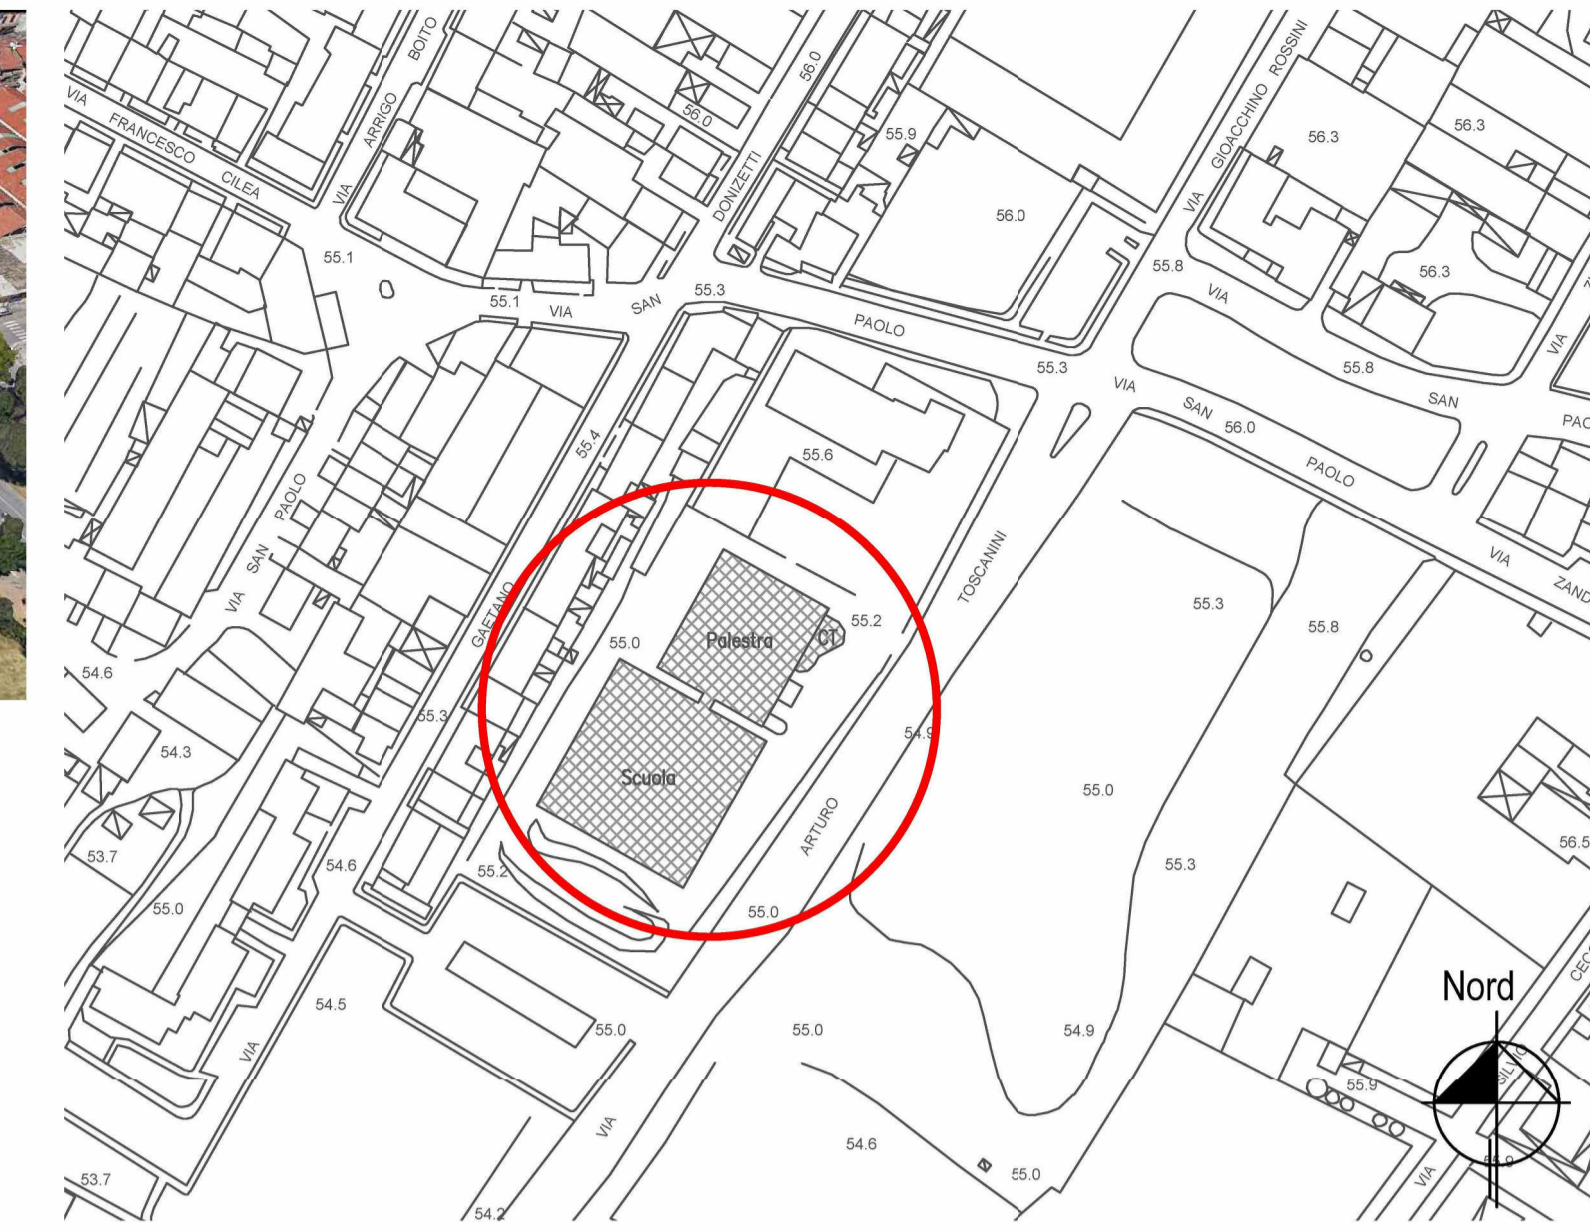

ESTRATTO DI MAPPA

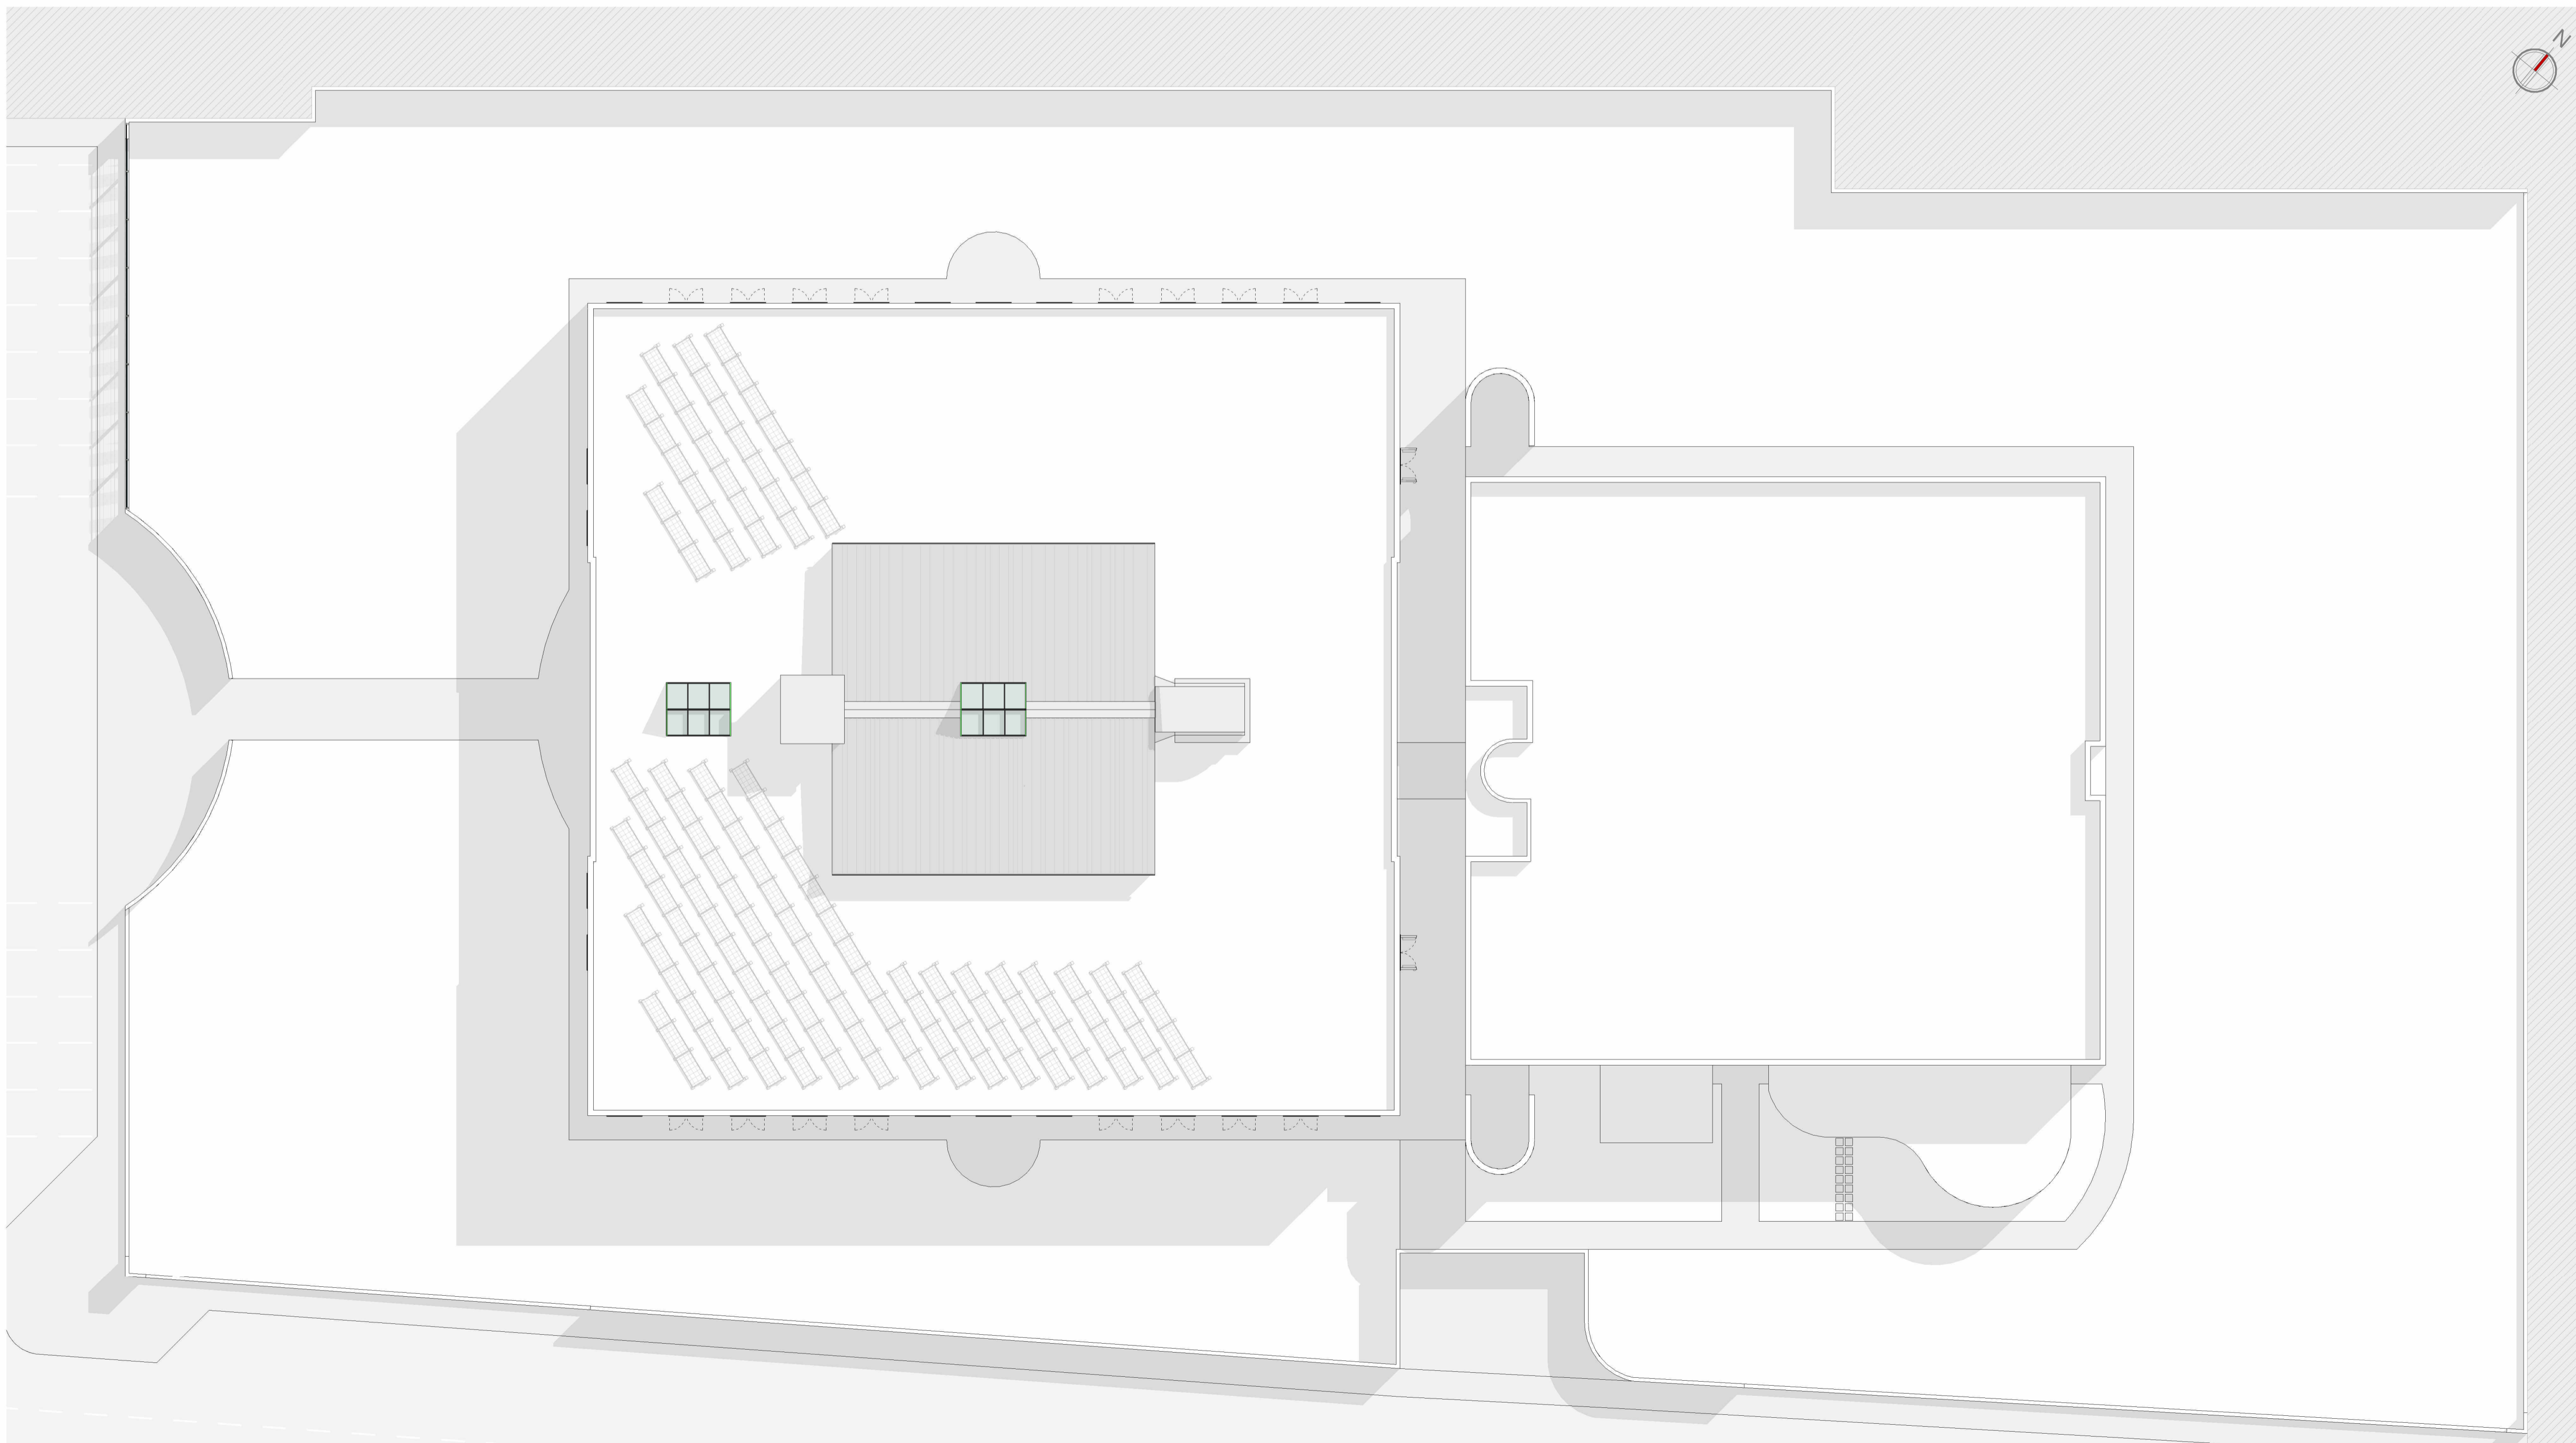

Planimetria generale - SCALA 1:200

VIA ARTURO TOSCANINI



Finanziato dall'Unione Europea  
NextGenerationEU



comune di  
**PRATO**

**OGGETTO:** PNRR M4-C1-I 1.2:  
"Piano di estensione del tempo pieno e mense" -  
Riqualificazione architettonica, strutturale e  
impiantistica della mensa della scuola dell'infanzia  
e primaria Pietro Mascagni, via A. Toscanini n. 6

**PROGETTO ESECUTIVO**

Servizio: **PU EDILIZIA SCOLASTICA E SPORTIVA**  
 Unità Operativa: **U.O.C. EDILIZIA SCOLASTICA**  
 Piazza Mercatale, 31 - 59100 Prato (PO)  
 Dirigente: **Arch. Laura Magni**  
 Responsabile Unico del Procedimento: **Arch. Diletta Moscardi**

**PROGETTO**  
**engineering projects s.r.l.**  
 servizi integrati per l'ingegneria e l'architettura  
 piazza Europa n° 2 - 59100 PRATO  
 tel: 0574 523444 - fax: 0574 542714  
 e-mail: info@engproj.it - p. IVA e c.f. 01637040971

Progetto architettonico:  
 Progetto strutturale:  
 Progetto impiantistico:  
 Coordinamento della sicurezza  
 in fase di progettazione: **Ing. Pietro Carmagnini**

**ELABORATO**  
**STRUTTURALI**  
**GENIO CIVILE**  
**A1**  
**PLANIMETRIA GENERALE**

**ID ELABORATO**  
**053. PE-ST-EG-01**

DATA prima emissione:	10/07/2023	Scala:	1 : 200
Rev. corrente:	00	Descrizione:	
		Data:	



© Copyright Comune di Prato - Servizio PU Edilizia Scolastica e Sportiva  
 è vietata la riproduzione anche parziale del documento  
 Documento informatico firmato digitalmente ai sensi del D.Lgs. 82/2005 s.m.l. e rispettive norme  
 colleganti. Il quale sostituisce il documento cartaceo e la firma autografa.



Firmato da:

**DILETTA MOSCARDI**

codice fiscale MSCDTT72P64D612I

num.serie: 5660024324789676862

emesso da: ArubaPEC EU Qualified Certificates CA G1

valido dal 22/02/2022 al 23/09/2024

**CARMAGNINI PIETRO**

codice fiscale CRMPTR60B06G999R

num.serie: 1326815

emesso da: InfoCamere Qualified Electronic Signature CA

valido dal 06/04/2022 al 06/04/2025