



STATO SOVRAPPOSTO - Sezione A-A - SCALA 1:100

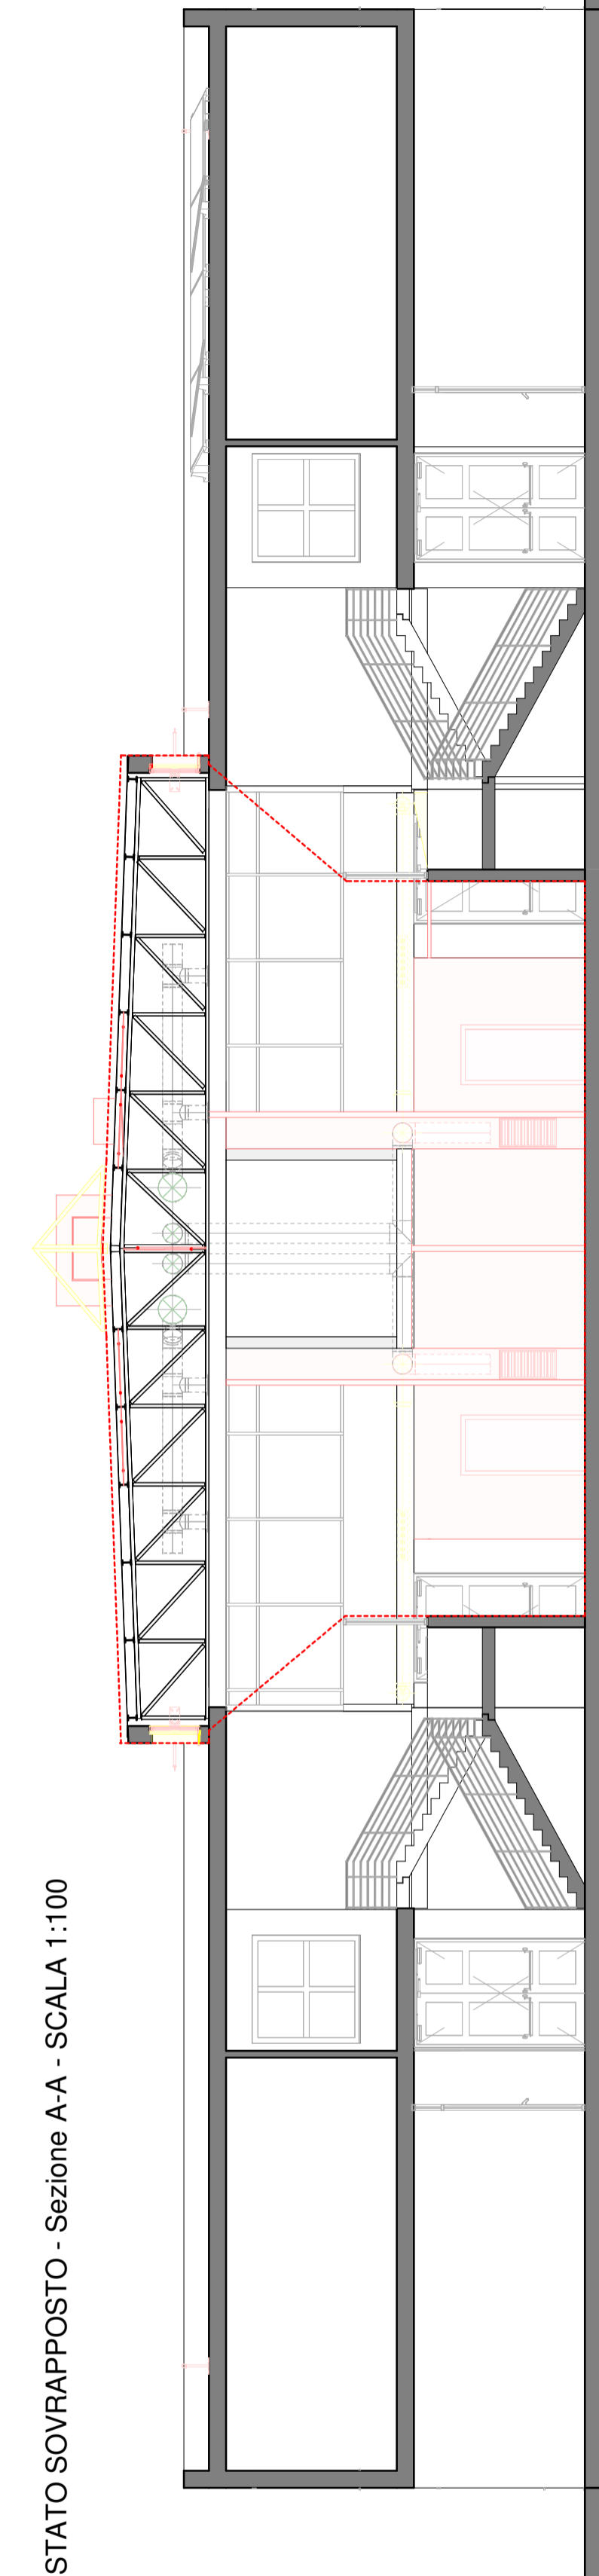

STATO SOVRAPPOSTO - Sezione B-B - SCALA 1:100

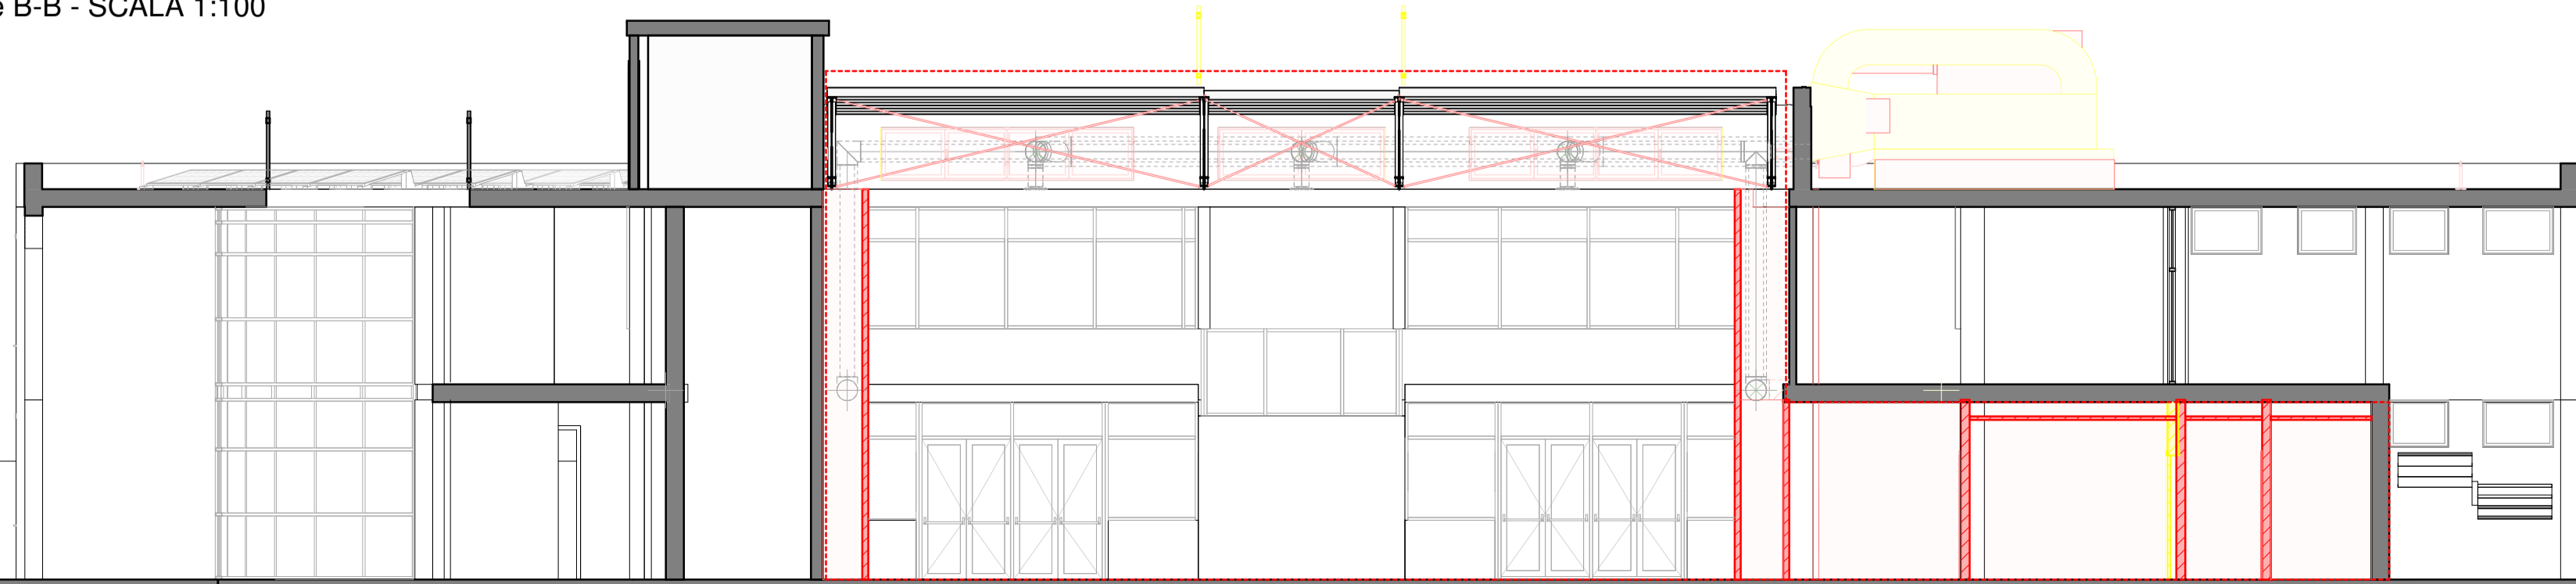

LEGENDA

----- Delimitazione Area di Intervento
 Le quote sono espresse in cm salvo diversa indicazione

NOTE GENERALI

- VERIFICARE LA DIMENSIONE E POSIZIONE DI EVENTUALI FORI SULLE STRUTTURE IN BASE ALL'INDICAZIONE DEGLI ELABORATI ARCHITETTONICI E IMPIANTISTICI;
 - LE QUOTE ALTIMETRICHE DI LIVELLO SONO ESPRESSE IN METRI / CENTIMETRI E SONO RIFERITE ALLO ZERO LOCALE FISSATO NELLE TAVOLE ARCHITETTONICHE;
 - SONO INDICATE NEGLI ELABORATI LE QUOTE DEL FINITO ARCHITETTONICO (TRATTEGGIO VERDE)
 - L'APPALTATORE HA L'OBBLIGO DI CONTROLLARE PRIMA DELL'ESECUZIONE DELL'OPERA TUTTE LE QUOTE E LE MISURE INDICATE NEGLI ELABORATI GRAFICI. EVENTUALI DIFFERENZE DOVRANNO ESSERE PRONTAMENTE COMUNICATE AL DIRETTORE DEI LAVORI



OGGETTO:
PNRR M4-C1-I.1.2:
"Piano di estensione del tempo pieno e mense" -
Riqualificazione architettonica, strutturale e
impiantistica della mensa della scuola dell'infanzia
e primaria Pietro Mascagni, via A. Toscanini n. 6

PROGETTO ESECUTIVO

Servizio: PU EDILIZIA SCOLASTICA E SPORTIVA
Unità Operativa: U.O.C. EDILIZIA SCOLASTICA
 Piazza Mercatatale, 31 - 59100 Prato (PO)
Dirigente: Arch. Laura Magni
Responsabile Unico del Procedimento: Arch. Diletta Moscardi

PROGETTO
engineering projects s.r.l.
 servizi integrati per l'ingegneria e l'architettura
 piazza Europa n° 2 - 59100 PRATO
 tel. 0597 0214 420424 fax 0597 0214 942714
 e-mail: info@engpro.it p.iva e c.i. 01437042971
Progetto architettonico:
Progetto strutturale:
Progetto impiantistico: Ing. Pietro Carmagnini
Coordinamento della sicurezza
In fase di progettazione:

ELABORATO
STRUTTURALI
GENIO CIVILE
A2
PROGETTO ARCHITETTONICO
STATO SOVRAPPOSTO

ID ELABORATO
056. PE-ST-EG-04

Data prima emissione:	10/07/2023	Scala:	Come indicato
Rev. corrente:	00	Descrizione:	
		Data:	



Firmato da:

DILETTA MOSCARDI

codice fiscale MSCDTT72P64D612I

num.serie: 5660024324789676862

emesso da: ArubaPEC EU Qualified Certificates CA G1

valido dal 22/02/2022 al 23/09/2024

CARMAGNINI PIETRO

codice fiscale CRMPTR60B06G999R

num.serie: 1326815

emesso da: InfoCamere Qualified Electronic Signature CA

valido dal 06/04/2022 al 06/04/2025