

PROSPETTO FRONTALE



PROSPETTO LATERALE SUD EST




PROSPETTO TERGALE



PROSPETTO LATERALE SUD EST



SEZIONE AA

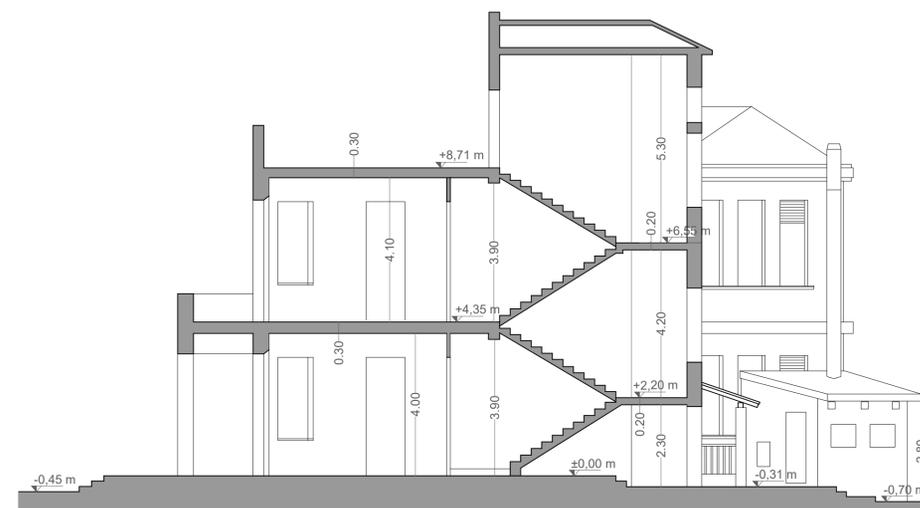

Finanziato
dall'Unione europea
NextGenerationEU



Progetto: PNRR - M.4.C.1.I.1.1. - Progetto di riqualificazione funzionale e messa in sicurezza per nuovo centro bambini e famiglie e spazio giochi Abatoni all'interno dell'ex Scuola dell'Infanzia Abatoni - CUP C38H2200027006

Titolo: PROSPETTI E SEZIONE QUOTATI STATO ATTUALE

Fase: Progetto Esecutivo

| | |
|-------------------------------------|---|
| Servizio | Sviluppo Economico, Sueap e Tutela dell'Ambiente |
| Unità Operativa | Tutela dell'Ambiente e messa in sicurezza sismica degli immobili comunali |
| Dirigente del Servizio | Arch. Francesco Caporaso |
| Responsabile Unico del Precedimento | Ing. Francesco Sanzo |

Progettisti

Ing. Francesco Sanzo

Arch. Martina Santoro

Geom. Stefania Amendola



Elaborato N° AR02

Scala 1:100

Spazio riservato agli uffici:

© Copyright Comune di Prato
è vietata la riproduzione anche parziale del documento

data: Luglio 2023

Firmato da:

Francesco Sanzo

codice fiscale SNZFNC78B25D612J

num.serie: 1458665832971403095

emesso da: ArubaPEC EU Qualified Certificates CA G1

valido dal 07/09/2023 al 07/09/2026