
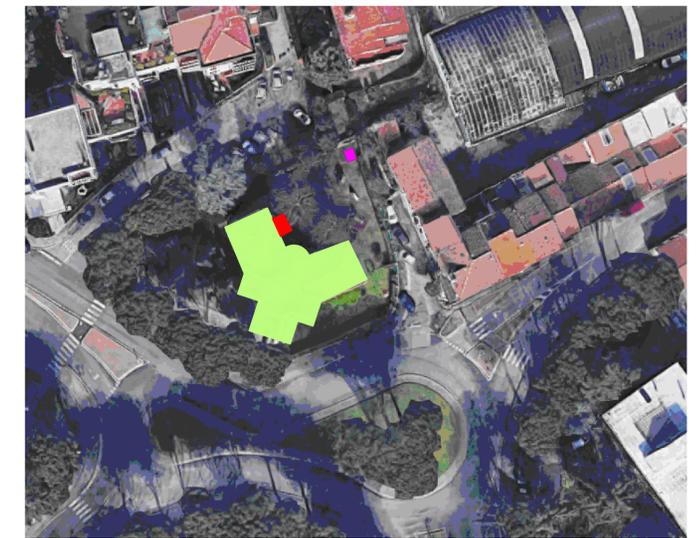



via A. BADIANI

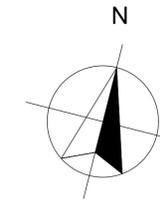

- EDIFICIO ESISTENTE DA RIQUALIFICARE
- CENTRALE TERMICA DA DEMOLIRE
- NUOVA CENTRALE TERMICA

- INTERVENTI PREVISTI**
1. Realizzazione di un filtro termico in corrispondenza dell'accesso principale ai sensi del 41/R 30/07/2013
 2. Riorganizzazione funzionale dei bagni piano terra e piano primo (Realizzazione bagno per disabili)
 3. Realizzazione di bagni per bambini con accesso diretto dalle aule
 4. Demolizione e ricostruzione centrale termica
 7. Rifacimento percorsi perimetrali esterni
 8. Riqualificazione area gioco esterna
 9. Adeguamento sismico
 10. Ripristino facciate

via A. BADIANI

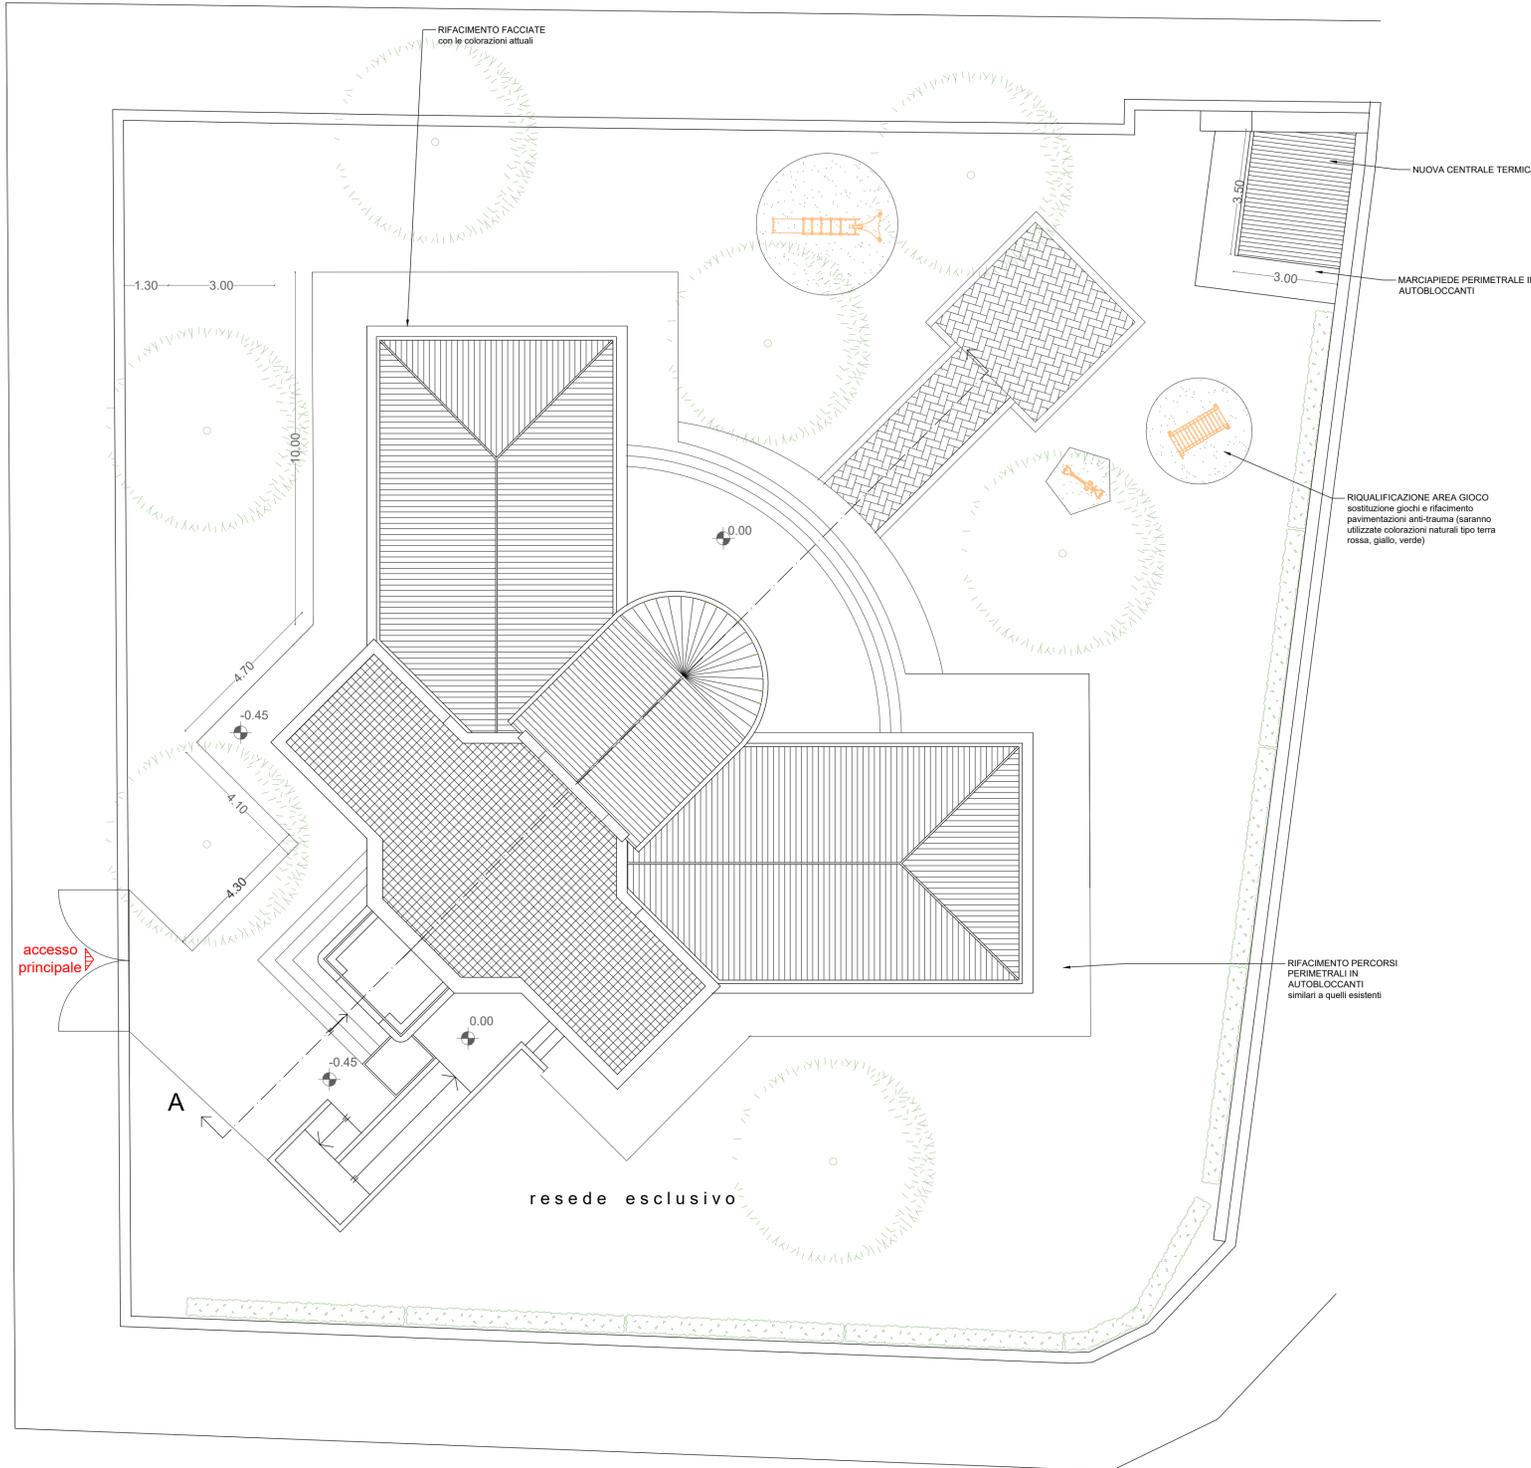

via BOLOGNA



Finanziato dall'Unione europea NextGenerationEU



Progetto: PNRR - M.4.C.1.I.1.1. - Progetto di riqualificazione funzionale e messa in sicurezza per nuovo centro bambini e famiglie e spazio giochi Abatoni all'interno dell'ex Scuola dell'Infanzia Abatoni - CUP C38H2200027006

Titolo: PLANIMETRIA GENERALE STATO PROGETTO

Fase: Progetto Esecutivo

| | |
|-------------------------------------|---------------------------------------------------------------------------|
| Servizio | Sviluppo Economico, Sueap e Tutela dell'Ambiente |
| Unità Operativa | Tutela dell'Ambiente e messa in sicurezza sismica degli immobili comunali |
| Dirigente del Servizio | Arch. Francesco Caporaso |
| Responsabile Unico del Precedimento | Ing. Francesco Sanzo |

Progettisti

Ing. Francesco Sanzo

Arch. Martina Santoro

Geom. Stefania Amendola



Elaborato N° AR03

Scala 1:100

Spazio riservato agli uffici:

Firmato da:

Francesco Sanzo

codice fiscale SNZFNC78B25D612J

num.serie: 1458665832971403095

emesso da: ArubaPEC EU Qualified Certificates CA G1

valido dal 07/09/2023 al 07/09/2026