


VIA A RADIANTI

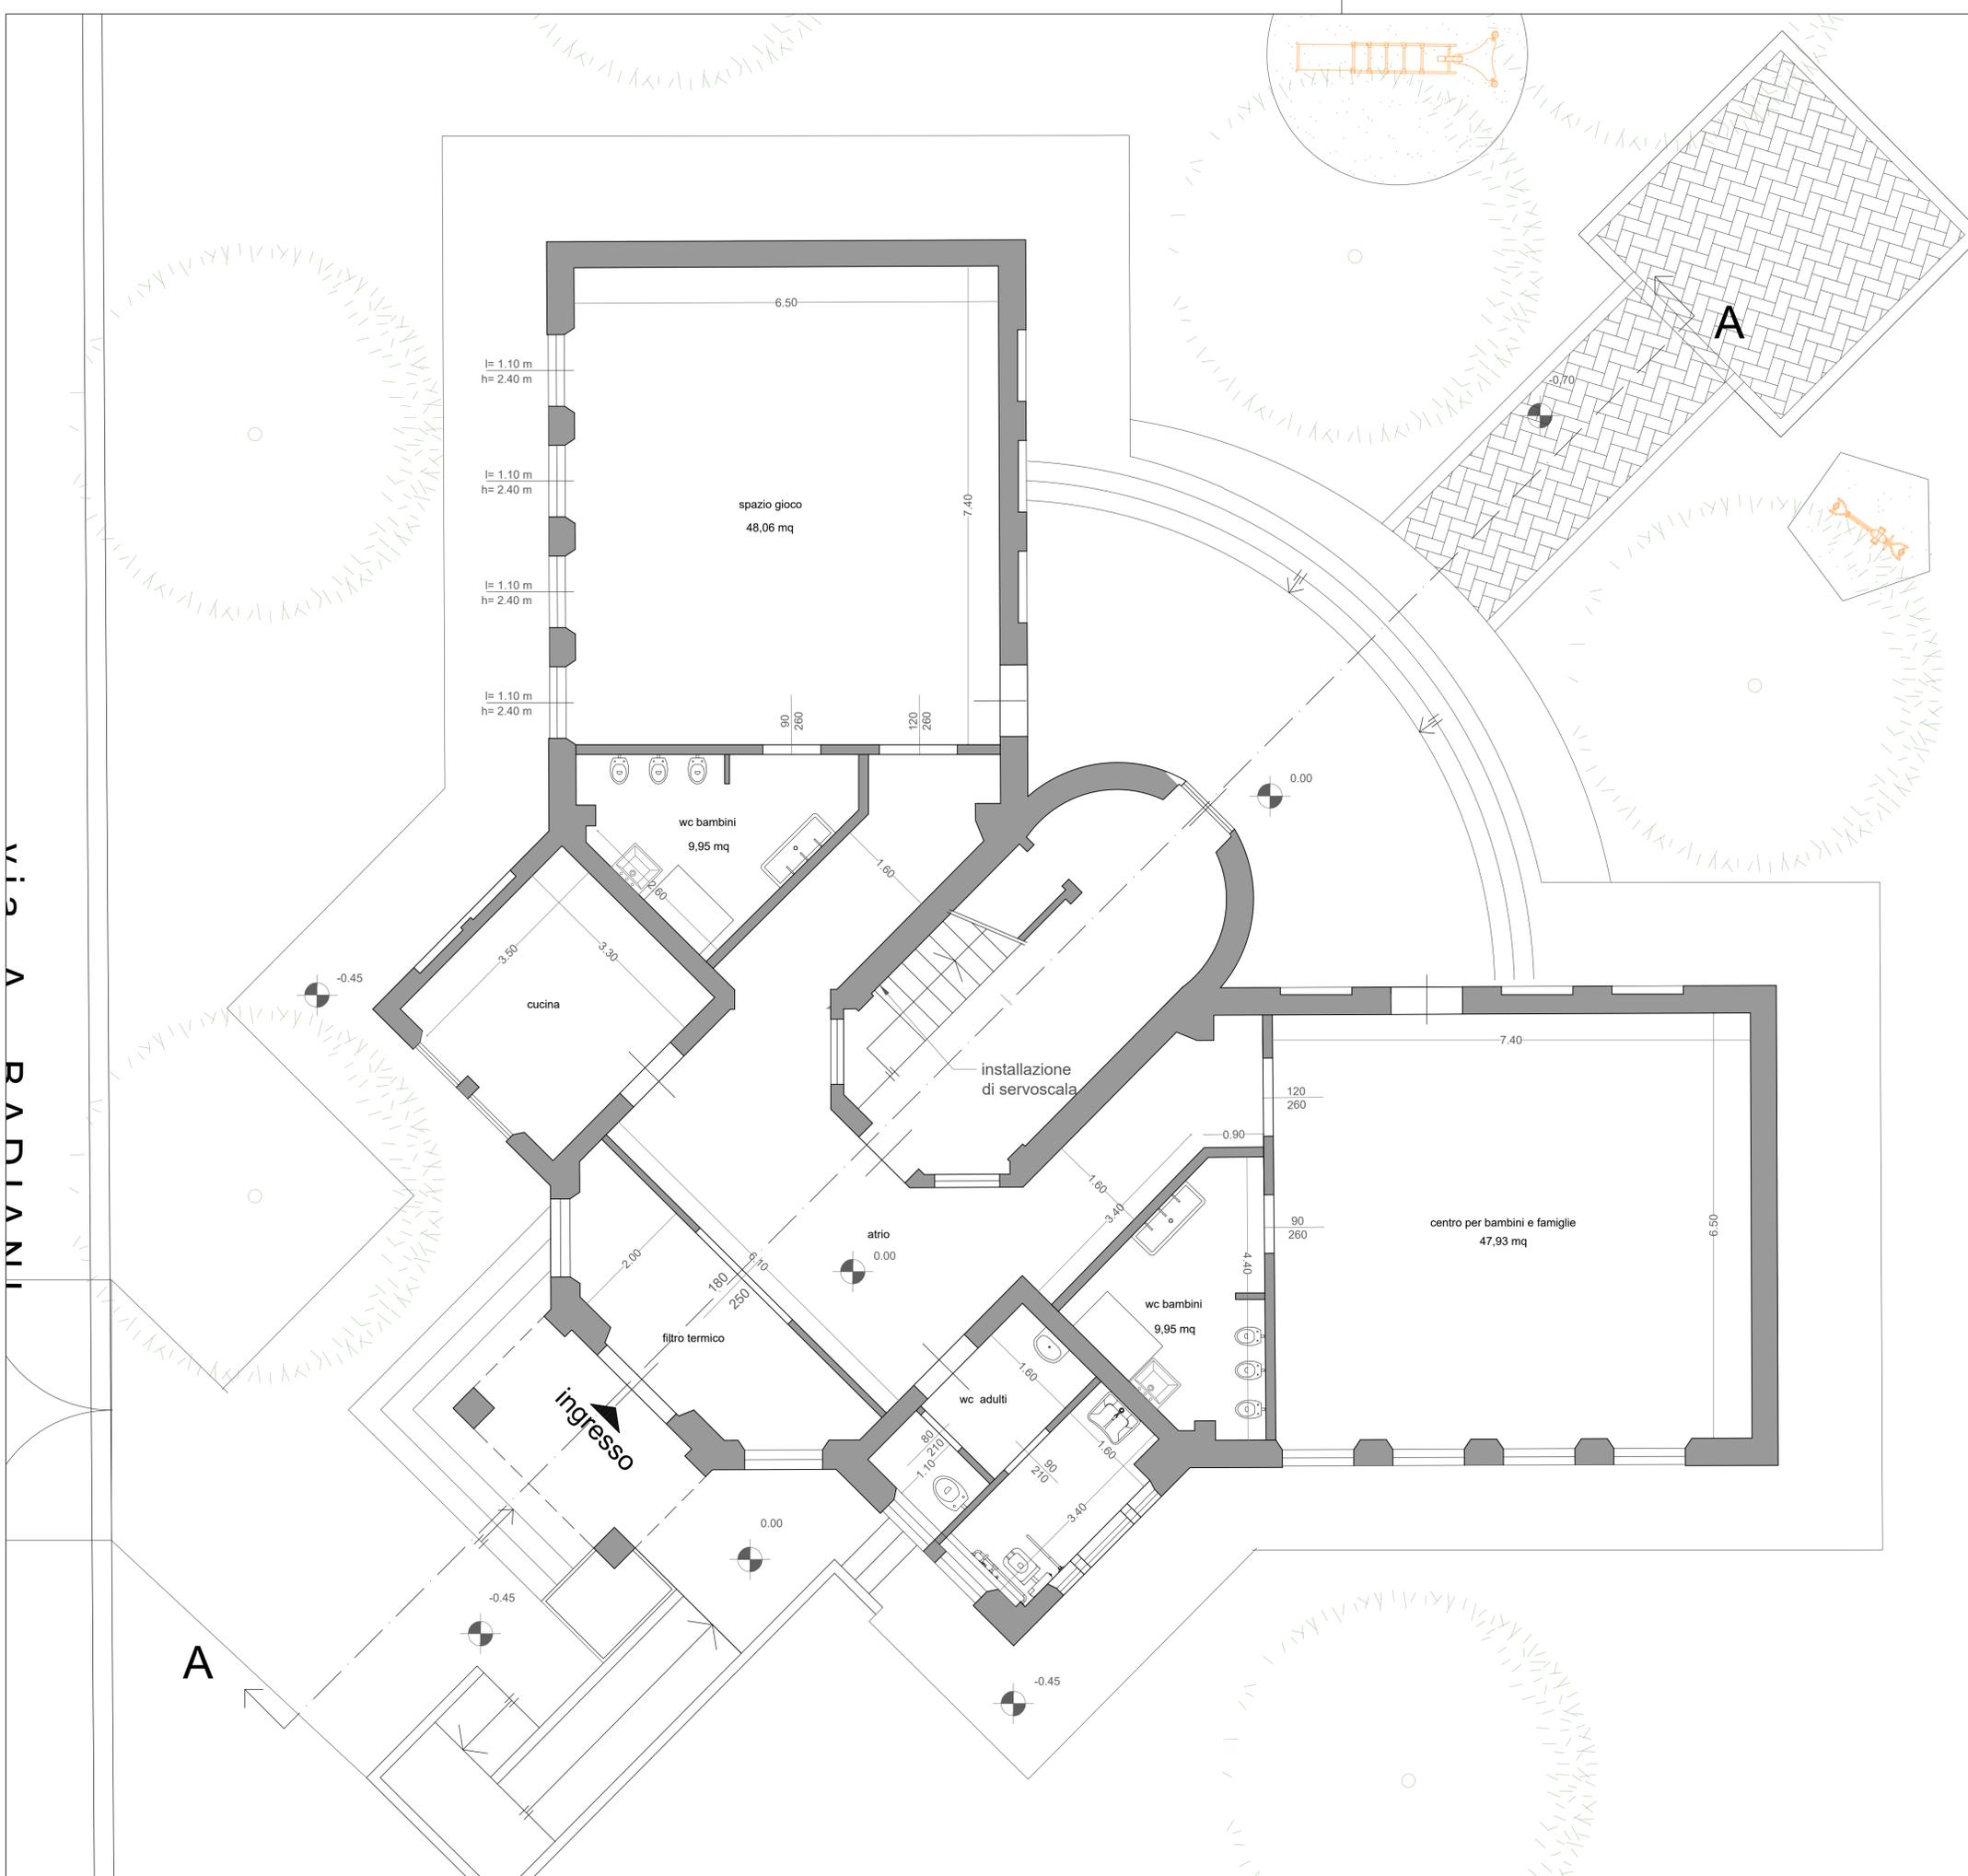

Finanziato dall'Unione europea NextGenerationEU



Progetto: PNRR - M.4.C.1.1.1.1. - Progetto di riqualificazione funzionale e messa in sicurezza per nuovo centro bambini e famiglie e spazio giochi Abatoni all'interno dell'ex Scuola dell'Infanzia Abatoni - CUP C38H2200027006

Titolo: PIANI PIANO TERRA - STATO PROGETTO

Fase: Progetto Esecutivo

Servizio	Sviluppo Economico, Sueap e Tutela dell'Ambiente
Unità Operativa	Tutela dell'Ambiente e messa in sicurezza sismica degli immobili comunali
Dirigente del Servizio	Arch. Francesco Caporaso
Responsabile Unico del Precedimento	Ing. Francesco Sanzo

**Progettisti**

- Ing. Francesco Sanzo
- Arch. Martina Santoro
- Geom. Stefania Amendola



Elaborato N° AR04  
Scala 1:50  
Spazio riservato agli uffici:

Firmato da:

**Francesco Sanzo**

codice fiscale SNZFNC78B25D612J

num.serie: 1458665832971403095

emesso da: ArubaPEC EU Qualified Certificates CA G1

valido dal 07/09/2023 al 07/09/2026