


PIANO TERRA

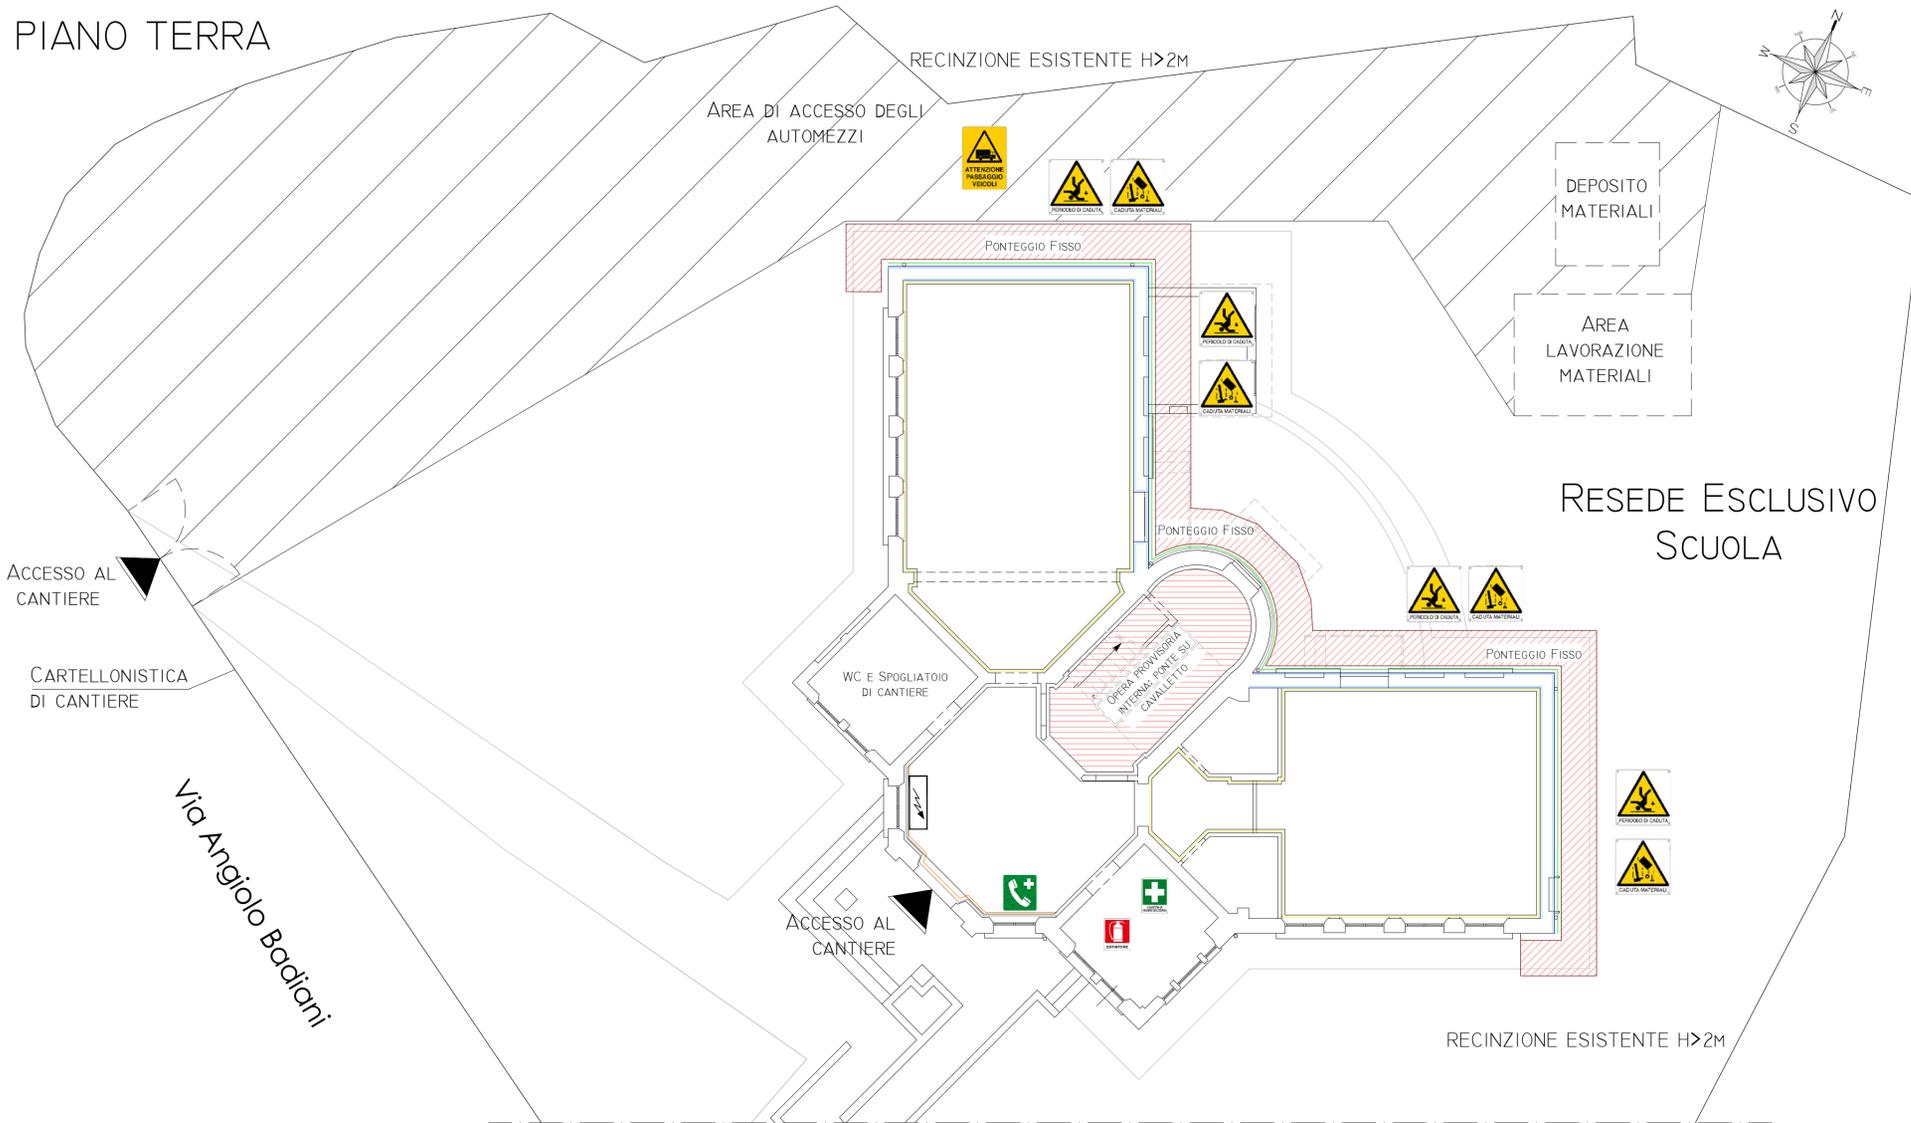

DOCUMENTAZIONE RELATIVA AL PONTEGGIO:

- AUTORIZZAZIONE MINISTERIALE ALLA COSTRUZIONE ED IMPIEGO DEL PONTEGGIO;
- ISTRUZIONI PER LE PROVE DI CARICO E PER IL MONTAGGIO, IMPIEGO E SMONTAGGIO DEL PONTEGGIO;
- SCHEMI-TIPO DEL PONTEGGIO;
- P.I.M.U.S.
- PROGETTO DEL PONTEGGIO E DEL CASTELLO DI TIRO.

GLI ESTINTORI E LE CASSETTE DI PRONTO SOCCORSO SARANNO UBICATE ALL'INTERNO DELL'EDIFICIO E POSTI IN VICINANZA DELLE LAVORAZIONI CHE PRESENTANO RISCHIO DI INCENDIO O ESPLOSIONE

I SERVIZI IGIENICI SARANNO QUELLI INTERNI ALL'EDIFICIO, A PIANO TERRA MESSI A DISPOSIZIONE DALLA PROPRIETÀ



ZONA A RISCHIO CADUTA DI MATERIALI DALL'ALTO (NELLE AREE SOTTOSTANTI LE ZONE DI LAVORO)




PUNTO A RISCHIO DI CADUTA DALL'ALTO IN CORRISPONDENZA DI DISLIVELLI > 2 ML




COLORE	LAVORAZIONE
	PONTEGGIO
	DEMOLIZIONE E MONTAGGIO NUOVO CONTROSOFFITTO
	DEMOLIZIONE INTONACO INTERNO ED ESTERNO
	RASCHIATURA E RIPRESE DI INTONACO
	DEMOLIZIONE MASSETTO ESISTENTE E GUAINA E REALIZZAZIONE NUOVO MASSETTO E GUAINA
	RIFACIMENTO DI INTONACO INTERNO DEL TIPO ANTIUMIDO
	INTONACO ARMATO CON RETE IN FIBRA DI VETRO INT. ED EST.
	TINTEGGIATURE ESTERNE
	TINTEGGIATURE INTERNE

PIANO PRIMO

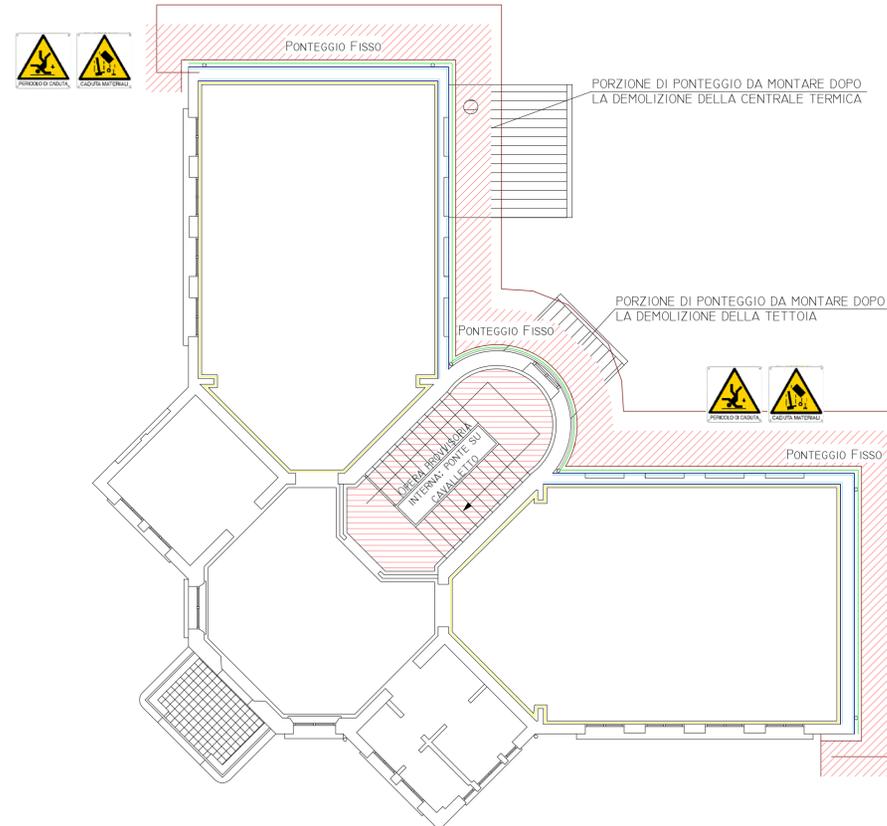

PIANO COPERTURA

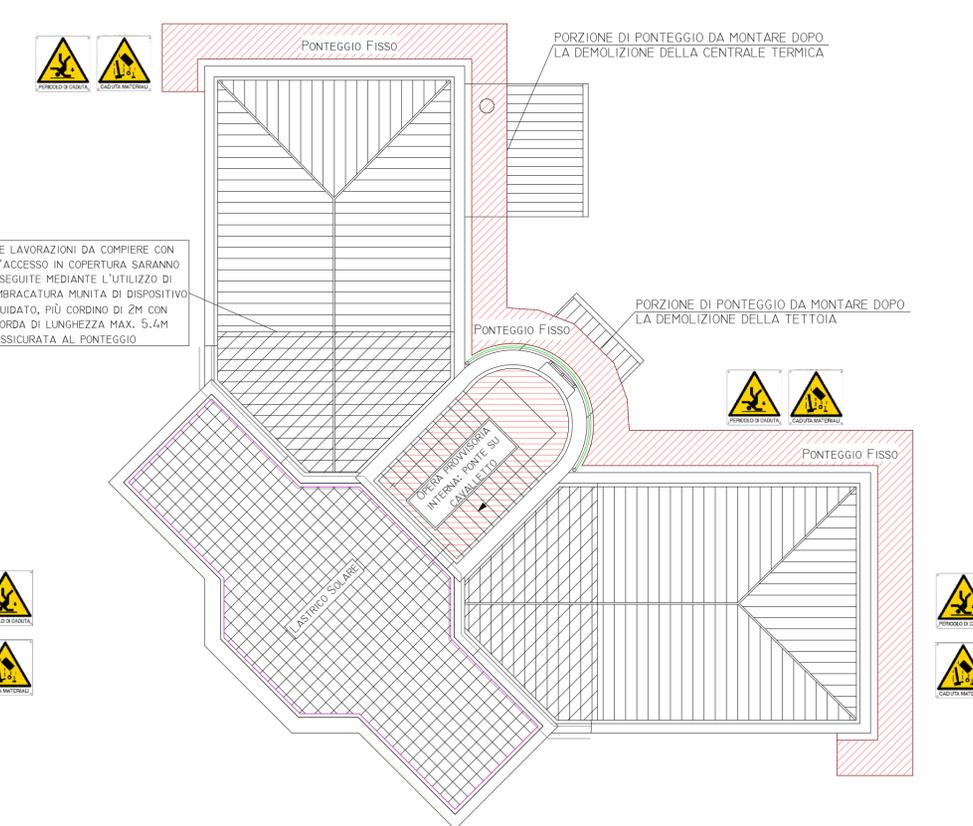

LE LAVORAZIONI DA COMPIERE CON L'ACCESSO IN COPERTURA SARANNO ESEGUITE MEDIANTE L'UTILIZZO DI IMBRACATURA MUNITA DI DISPOSITIVO GUIDATO, PIU' CORDINO DI 2M CON CORDA DI LUNGHEZZA MAX. 5,4M ASSICURATA AL PONTEGGIO



Finanziato dall'Unione europea NextGenerationEU



Comune di PRATO
Codice Fiscale: 8406090481

Progetto: PNRR - M.4.C.1.I.1.1. - Progetto di riqualificazione funzionale e messa in sicurezza per nuovo centro bambini e famiglie e spazio giochi Abatoni all'interno dell'ex Scuola dell'Infanzia Abatoni - CUP C38H2200027006

Titolo: LAYOUT DI CANTIERE

Fase: Esecutivo

Servizio	Sviluppo Economico, Sueap e Tutela dell'Ambiente
Unità Operativa	Tutela dell'Ambiente e messa in sicurezza sismica degli immobili comunali
Dirigente del Servizio	Arch. Francesco Caporaso
Responsabile Unico del Precedimento	Ing. Francesco Sanzo

Progettisti

Ing. Francesco Sanzo

Geom. Stefania Amendola

Collaboratore



Elaborato N° LC01

Spazio riservato agli uffici:

© Copyright Comune di Prato è vietata la riproduzione anche parziale del documento

data: Luglio 2023

Firmato da:

Francesco Sanzo

codice fiscale SNZFNC78B25D612J

num.serie: 1458665832971403095

emesso da: ArubaPEC EU Qualified Certificates CA G1

valido dal 07/09/2023 al 07/09/2026