

REGIONE  
TOSCANA



Finanziato  
dall'Unione europea  
NextGenerationEU



comune di  
**PRATO**  
Codice Fiscale: 84006890481

## Progetto

**PNRR - M2C2 I 4.1.1 - Ciclovie turistiche**

**"CICLOVIA TURISTICA NAZIONALE DEL SOLE" VERONA-FIRENZE**

**TRONCO 2: PISTOIA - CAMPI BISENZIO**

**CUP: C31B22001650004**

**LOTTO 3: PRATO**



COMUNE DI PRATO

## Oggetto

**Corografia di inquadramento generale**

## Fase

### Progetto Esecutivo

Servizio	<b>Servizio Mobilità e Infrastrutture</b>
Dirigente del servizio	<b>Arch. Riccardo Pallini</b>
Responsabile Unico del Procedimento	<b>Geom. Gerarda Del Reno</b>

 <p>MATF Soc. Coop. s.r.l. Via S. Felice 21 40122 Bologna (BO) T +39 051 2919211 C.F./p.IVA 05413611201 pec: matf@matf.it mailing@matf.it</p>	 <p>PARCIANELLO &amp; PARTNERS Engineering s.r.l. Via G. Matteotti, 32c 32016 Alpego (BL) T +39 0437 48100 C.F./p.IVA 01041760265 studio@pac-studioarcanello.com tecnic@studioarcanello.com</p>	 <p>COOPPROGETTI Soc. Coop. Via Thomas Alva Edison 5 09024 Cujolo (PG) T +39 075 923011 C.F./p.IVA 0042402543 pec: coopprogetti@pec.it staff@coopprogetti.it</p>	 <p>NETMOBILITY s.r.l. Via G. Morgagni, 24 37135 Verona (VR) T +39 045 9290175 C.F./p.IVA 03184140239 pec: netmobility@pec.it netmobility@netmobility.it</p>	 <p>D.R.E.A.M. Società Coop. Via Enrico Eredi, 14 51103 Pistoia (PT) T +39 0573 365987 C.F./p.IVA 0629565917 dram@pec.it segreteria@pec.it dram@pec.it</p>
--	--	---	---	---

Elaborato: SOLE2\_21-35\_E\_3\_INQ\_1\_01\_A

Scala: 1:25.000

Spazio riservato agli uffici:

Responsabile dell'integrazione prestazioni specialistiche  
Ing. Lino Pollastri

Progettisti:  
Arch. Lio Parcianello  
Arch. Renato Da Re  
Arch. Gianluca Parcianello  
Arch. Giulia Della Giustina  
Geom. Enzo Parcianello  
P.Ind. Simone Cesa  
Arch. Verna Aziz Hana  
Dott. Alessandra Turra  
Dis. Romano Sommacal

Arch. Gianvito Alba  
Arch. Irene Poggi  
Arch. Enrico Costa  
Ing. Francesco Seneci  
Ing. Simone Galardini  
Ing. Chiara Chiostrini  
Ing. Alessandro Sanna  
Progettista strutturale:  
Ing. Lorena Ragnacci  
Geologo:  
Dott. Geol. Andrea Bizzarri


Quadro di Unione

Tracciato SOLE

Confini Comunali - fonte: ISTAT

TRACCIATO CICLOVIA SOLE

..... LOTTO 3 - Prato

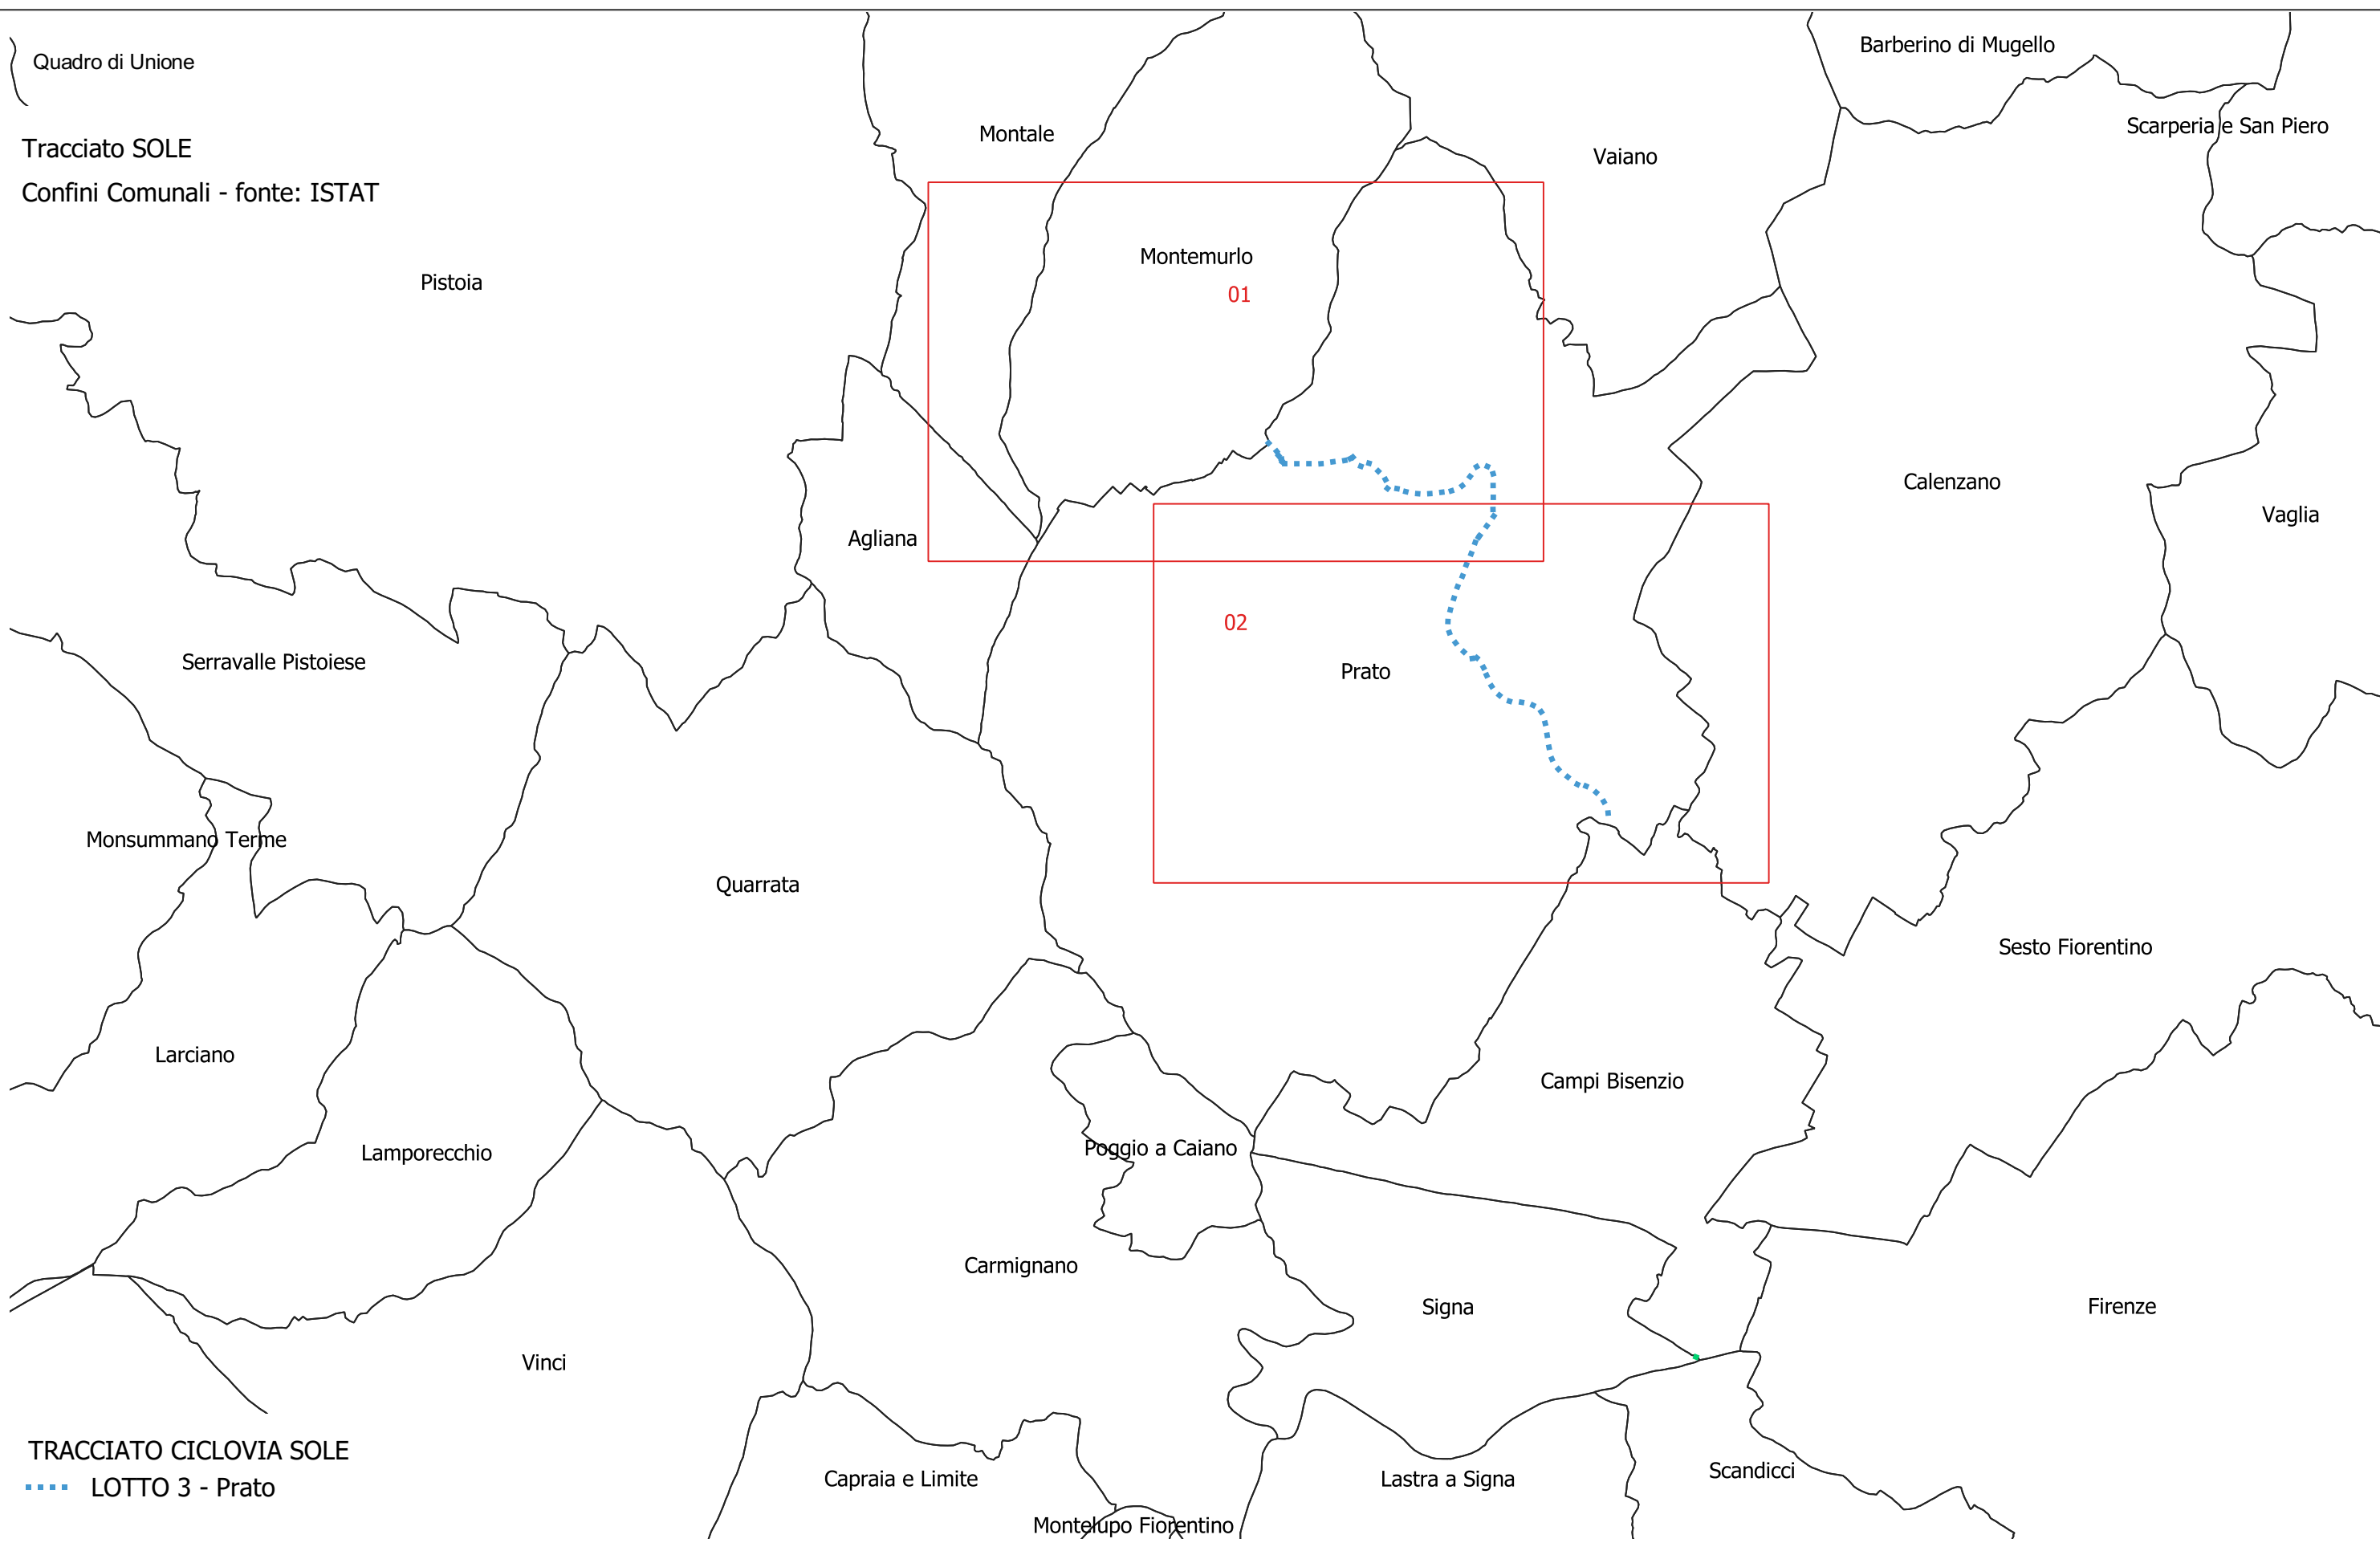





.... LOTTO 3 - Comune di Prato





.... LOTTO 3 - Comune di Prato



Firmato da:

**PARCIANELLO LIO**

codice fiscale PRCLIO53C18D506L

num.serie: 67296

emesso da: InfoCamere Qualified Electronic Signature CA

valido dal 12/01/2021 al 12/01/2024