
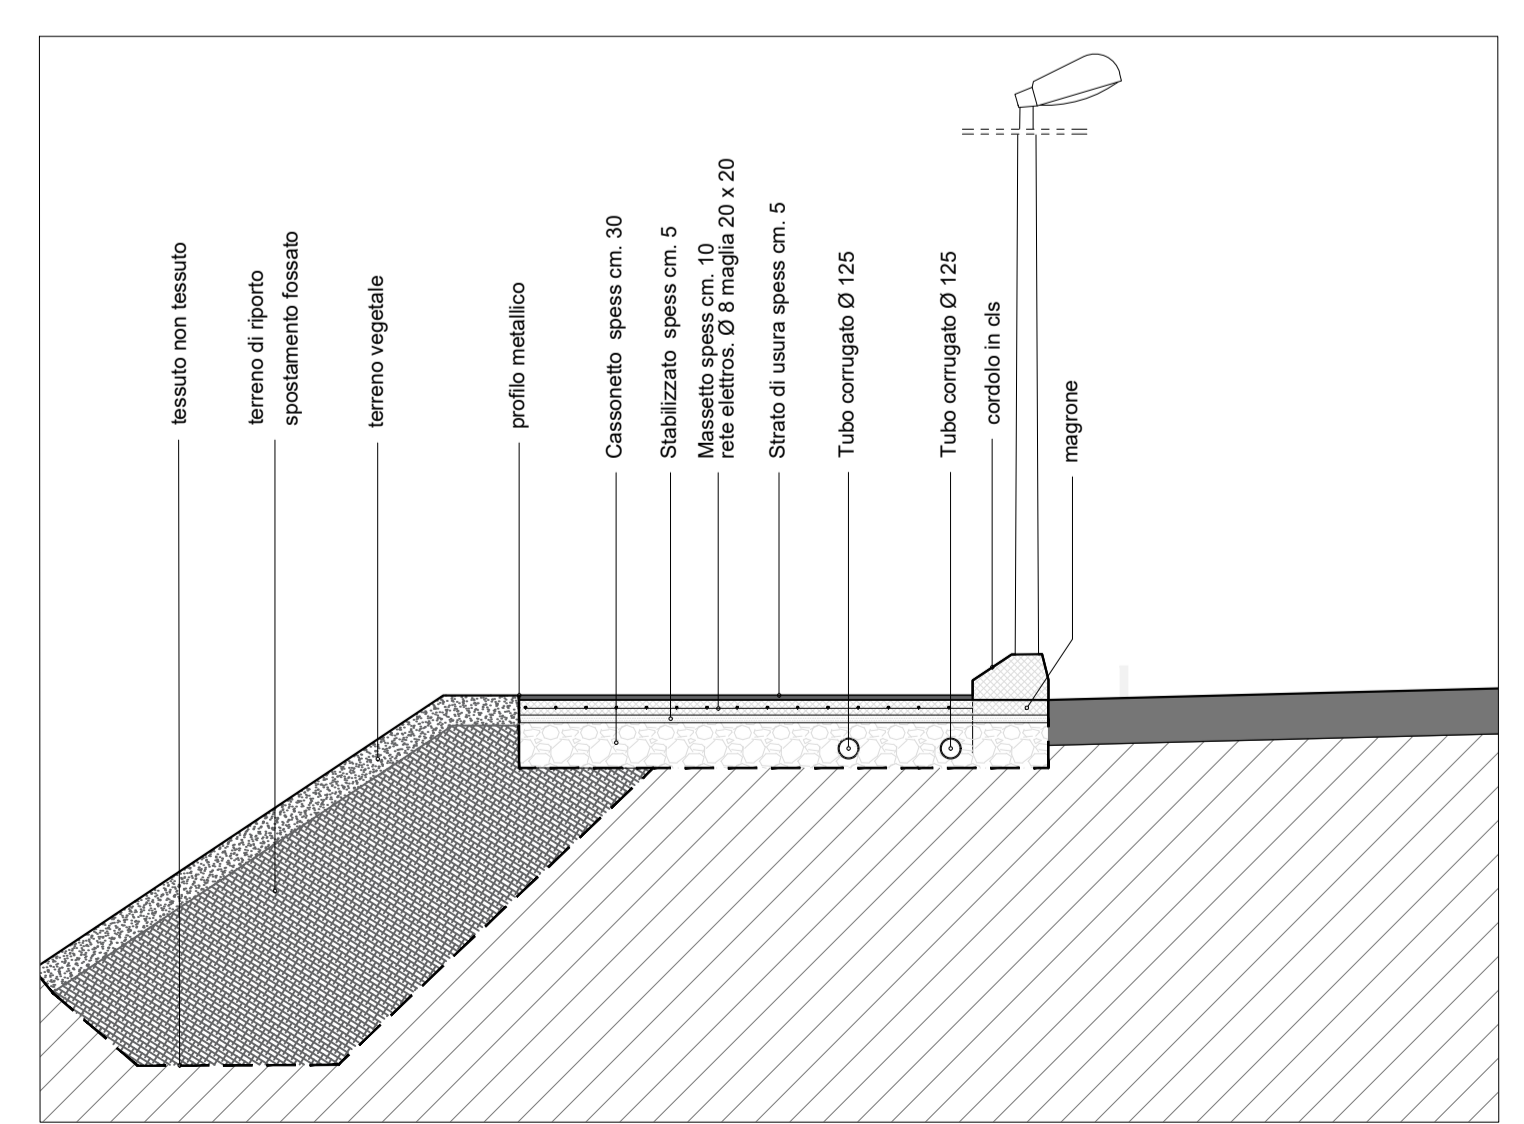


- LEGENDA INTERVENTI:**
- SEZIONE TIPO A.1  
nuova pista in sede propria lato strada, con cordolo spartitraffico
- LEGENDA STATO DI FATTO:**
- edifici esistenti
  - viabilità in asfalto
  - viabilità in ghiaia e/o sterrato
  - ciclabile esistente
  - marciapiedi / percorsi pedonali
  - pavimentazione in masselli
  - pavimentazione in pietra
  - attraversamenti pedonali
  - attraversamenti pedonali-ciclabili
  - murici di recinzione
  - recinzioni in rete metallica
  - stazionata in legno
  - guard-rail
  - cassetta/armadietto utenze (enel-gasmetano-telecom)
  - cordoli spartitraffico in calcestruzzo
  - scarpate
  - punto luce stradale
  - punto luce pedonale / ciclabile
  - caditoie stradali
  - chiusini metallici
  - chiusini fognatura
  - alberature
  - siepe
  - corsi d'acqua (fossi)
  - quote altimetriche assolute

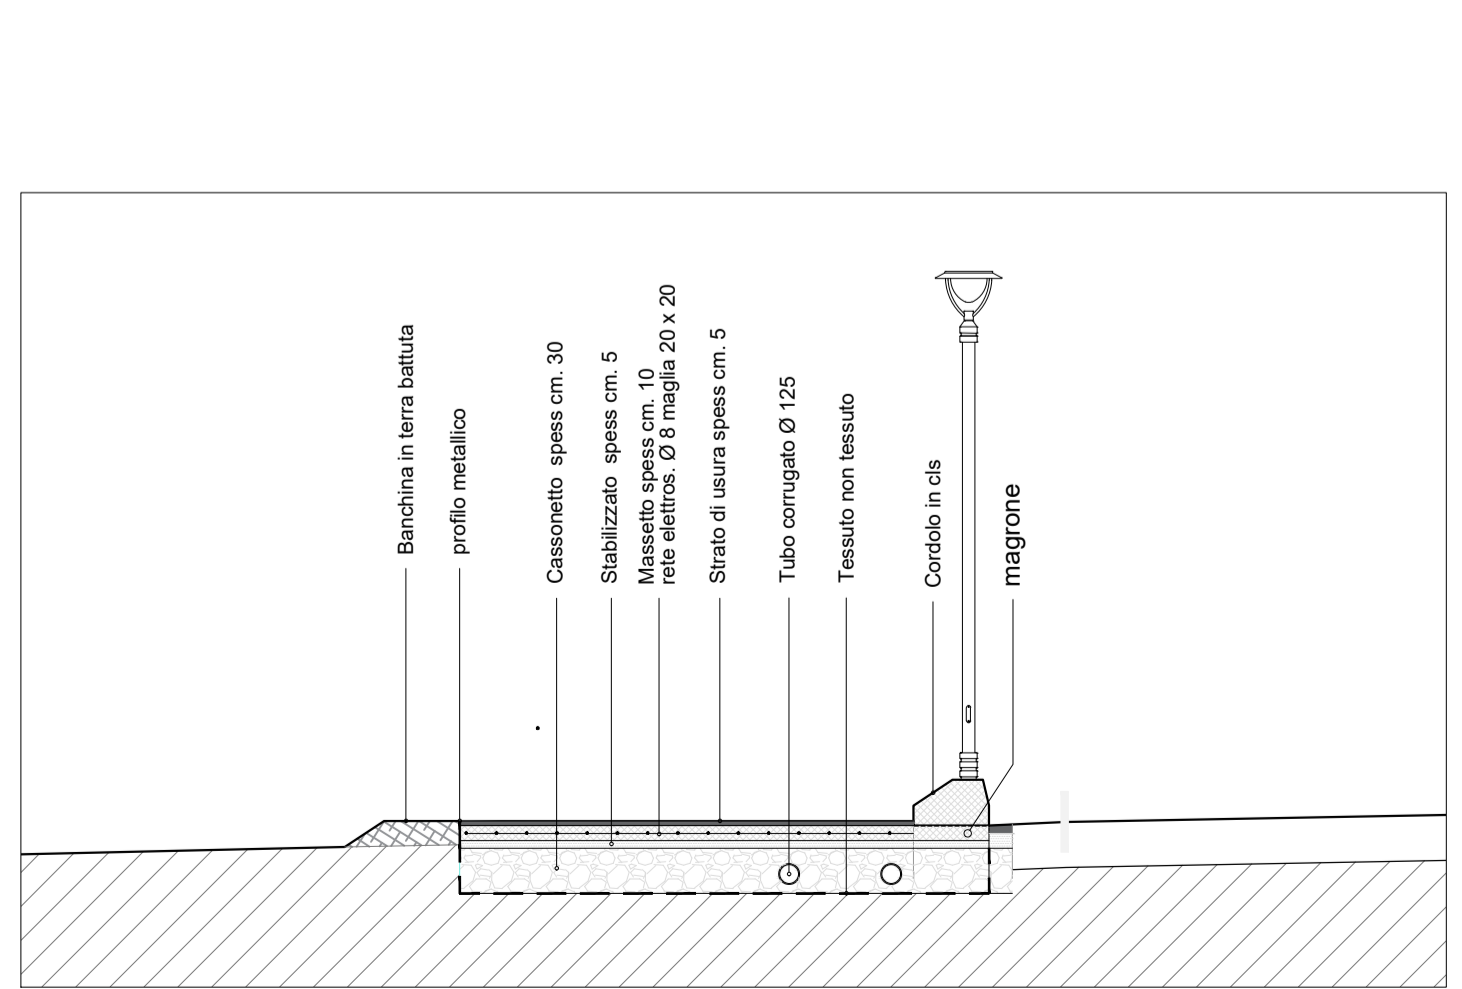

- LEGENDA PROGETTO:**
- pista ciclopedonale di progetto
  - asse di progetto
  - nuove opere
  - demolizioni
  - cordolo spartitraffico prefabbricato
  - soglia / cunetta in cls
  - dissuasore metallico
  - caditoia inserita nel cordolo
  - punto luce pedonale / ciclabile
  - punto luce stradale
  - percorsi per mezzi di manutenzione
  - pavimentazione in sassi spezzati
  - pavimentazione in ghiaio lavato rosso
  - aiuola salva-alberi
  - quote altimetriche assolute

REGIONE TOSCANA

Finanziato dall'Unione europea NextGenerationEU

comune di PRATO  
Codice Fiscale: 84006990451

Progetto  
PNRR - M2C2 I 4.1.1 - Ciclovie turistiche  
"CICLOVIA TURISTICA NAZIONALE DEL SOLE" VERONA-FIRENZE  
TRONCO 2: PISTOIA - CAMPI BISENZIO  
CUP: C31B22001650004  
LOTTO 3: PRATO

COMUNE DI PRATO

Oggetto  
Progetto: Planimetria e sezioni  
Tav. 1

Fase  
Progetto Esecutivo

Servizio Servizio Mobilità e Infrastrutture  
Dirigente del servizio Arch. Riccardo Pallini  
Responsabile Unico del Procedimento Geom. Gerarda Del Reno

Elaborato: SOLE2\_21-35\_E\_3\_PR\_4\_01\_A  
Scala:  
Spazio riservato agli uffici:

Responsabile dell'ingegneria-prodotto specialista  
Ing. Lino Pollani  
Progettisti:  
Arch. Lio Paronello  
Arch. Renato De Pa  
Arch. Giulia Paronello  
Arch. Giulia Della Ciavarella  
Arch. Enzo Paronello  
P. Ing. Simona Costa  
Arch. Verena Azzi Hana  
Dott. Alessandra Tania  
Dott. Romano Sommacal

Arch. Gianluigi Alba  
Arch. Irene Poggi  
Arch. Enrico Corbi  
Arch. Francesco Senesi  
Arch. Simone Galzeroni  
Ing. Chiara Chiodini  
Assessorato: Simona  
Progettista strutturale:  
Ing. Lorenza Ragnazzi  
Geologo:  
Dott. Gaio Andrea Bizzanti

© Copyright Comune di Prato - Servizio Mobilità e Infrastrutture  
È vietata la riproduzione anche parziale del documento data Ottobre 2023

Firmato da:

**PARCIANELLO LIO**

codice fiscale PRCLIO53C18D506L

num.serie: 67296

emesso da: InfoCamere Qualified Electronic Signature CA

valido dal 12/01/2021 al 12/01/2024