
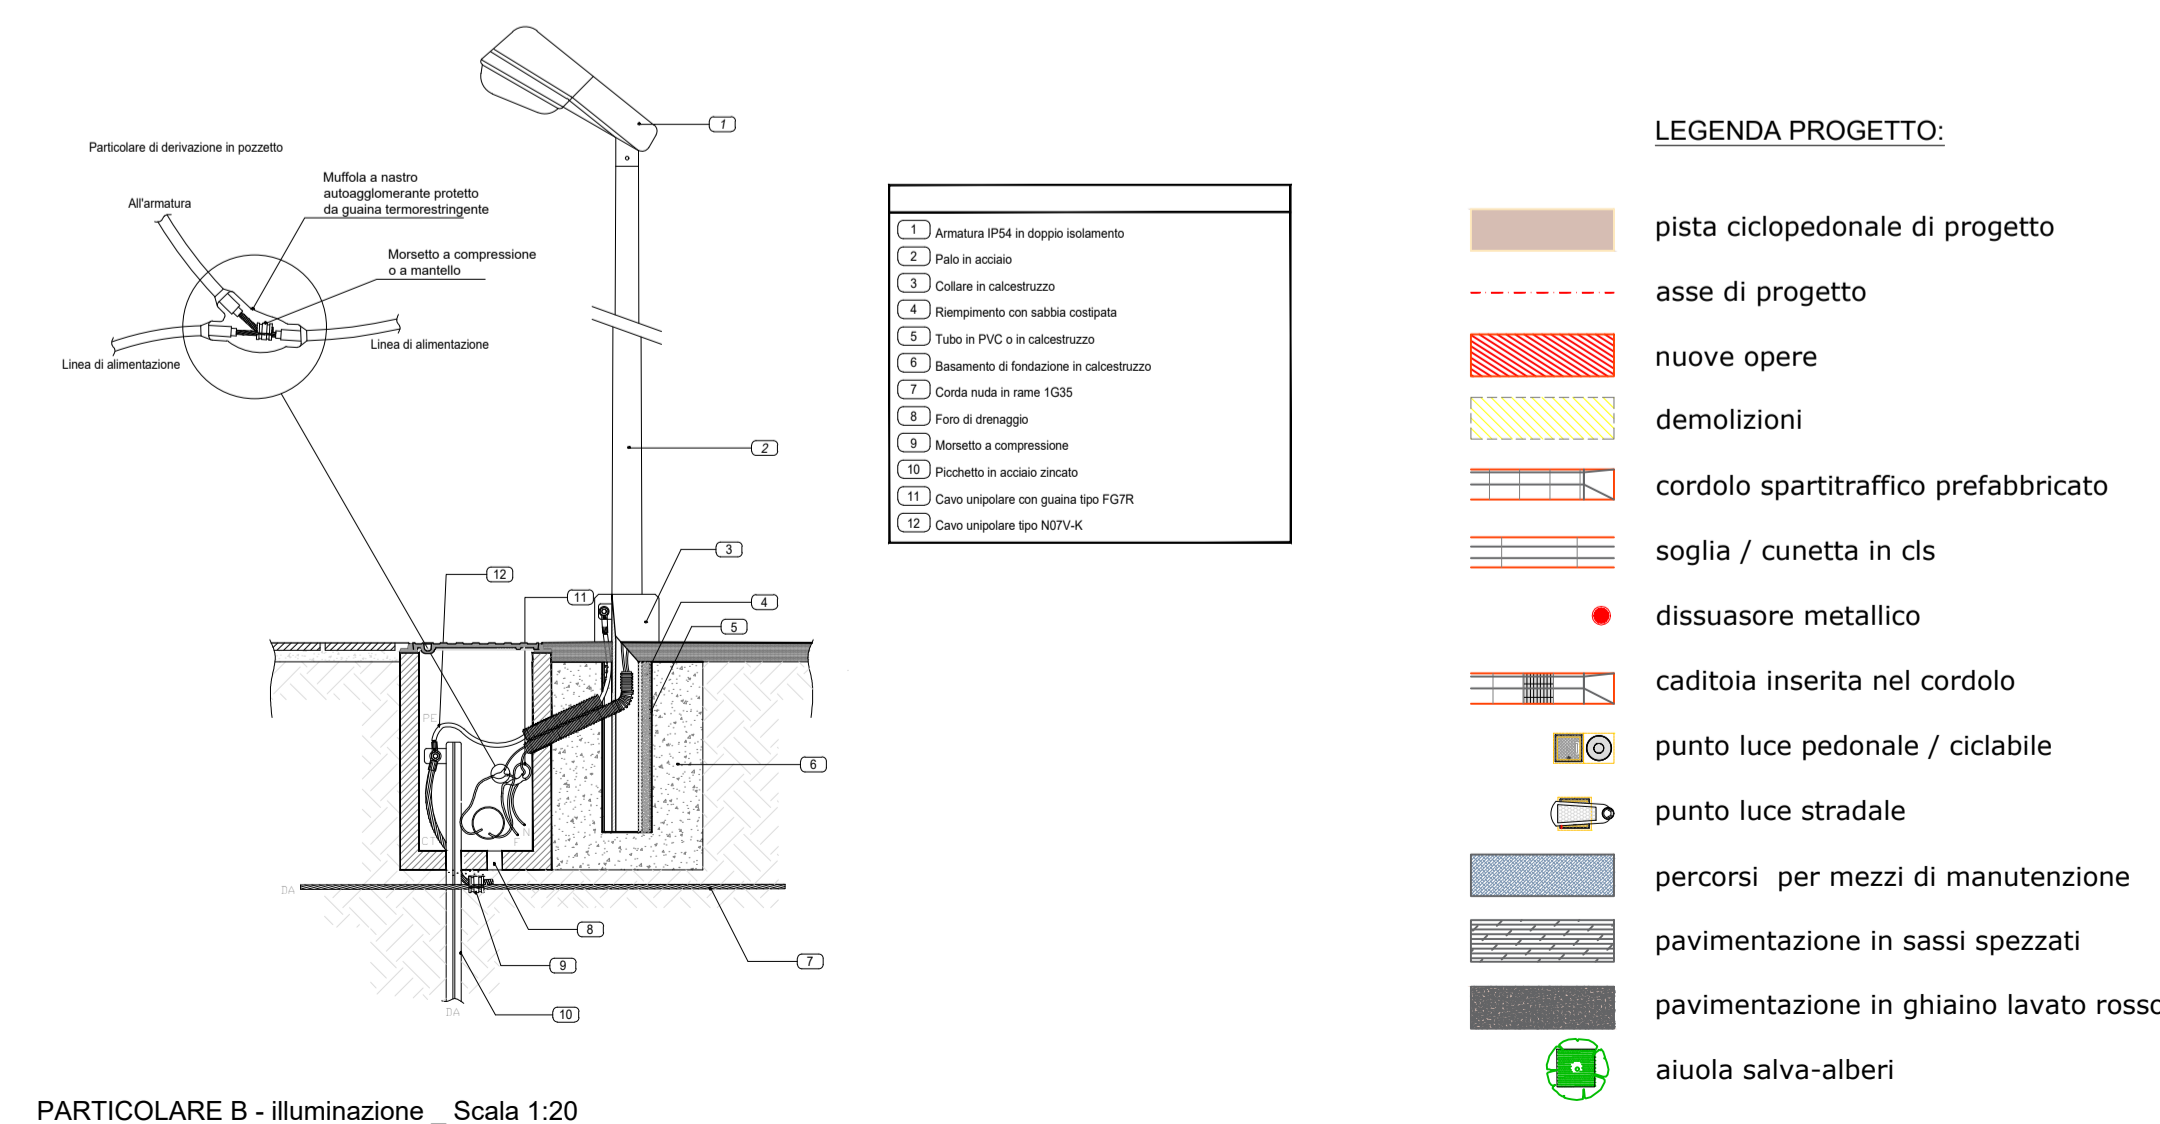


LEGENDA INTERVENTI:

SEZIONE TIPO D
Rifacimento dello strato di usura in asfalto della pista esistente

SEZIONE TIPO C
solo colorazione e segnaletica della pista esistente

- LEGENDA STATO DI FATTO:**
- edifici esistenti
 - viabilità in asfalto
 - viabilità in ghiaia e/o sterrato
 - ciclabile esistente
 - marciapiedi / percorsi pedonali
 - pavimentazione in masselli
 - pavimentazione in pietra
 - attraversamenti pedonali
 - attraversamenti pedonali-ciclabili
 - muricci di recinzione
 - recinzioni in rete metallica
 - staccionata in legno
 - guard-rail
 - cassetta/armadietto utenze (enel-gasmetano-telecom)
 - cordoli spartitraffico in calcestruzzo
 - scarpate
 - verde
 - punto luce stradale
 - punto luce pedonale / ciclabile
 - caditoie stradali
 - chiusini metallici
 - chiusini fognatura
 - alberature
 - siepe
 - corsi d'acqua / fossi
 - quote altimetriche assolute

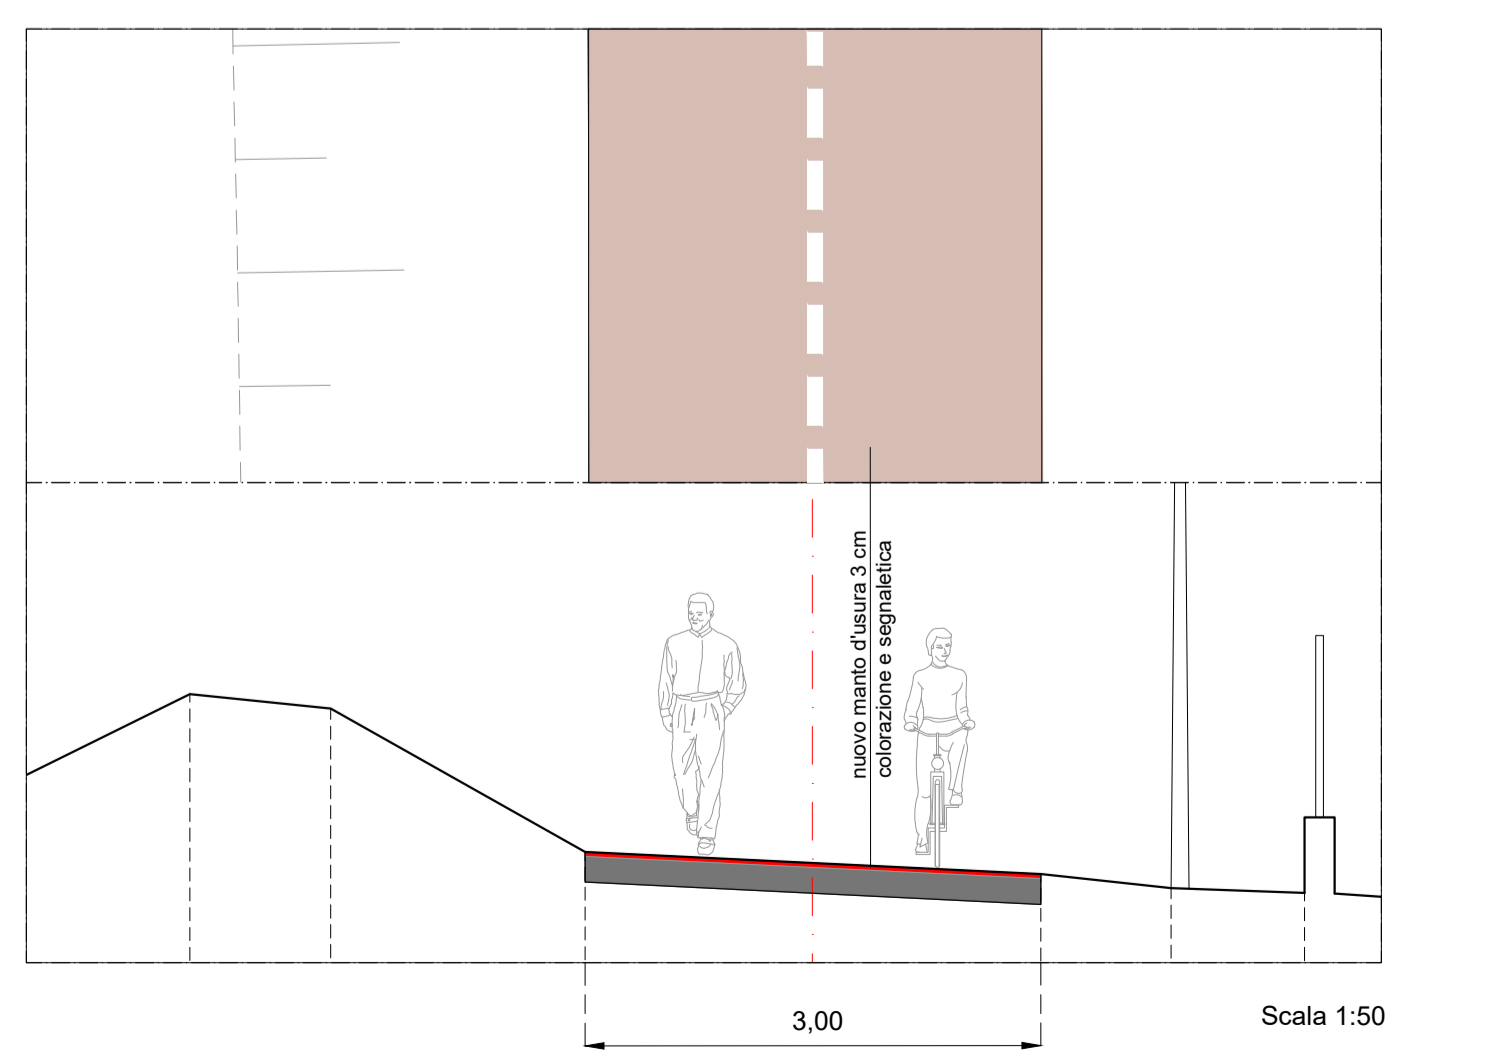

REGIONE TOSCANA

Finanziato dall'Unione europea NextGenerationEU

comune di PRATO
Codice Fiscale: 84006890451

Progetto

PNRR - M2C2 I 4.1.1 - Ciclovie turistiche
"CICLOVIA TURISTICA NAZIONALE DEL SOLE" VERONA-FIRENZE

TRONCO 2: PISTOIA - CAMPI BISENZIO
CUP: C31B22001650004
LOTTO 3: PRATO

Oggetto

Progetto: Planimetria e sezioni

Tav. 4

Fase

Progetto Esecutivo

Servizio

Dirigente del servizio

Responsabile Unico del Procedimento

Servizio Mobilità e Infrastrutture

Arch. Riccardo Pallini

Geom. Gerarda Del Reno

PARCHELLO & PARTNER

Cooperativa di Progettazione e Realizzazione

CONSORZIO DEL SOLE

Consorzio di Promozione e Gestione delle Ciclovie Turistiche Nazionali del Sole

Elaborato: SOLE2_21-35_E_3_PR_4_04_A

Scala:

Spazio riservato agli uffici:

© Copyright Comune di Prato - Servizio Mobilità e Infrastrutture
È vietata la riproduzione anche parziale del documento

data **Ottobre 2023**

Firmato da:

PARCIANELLO LIO

codice fiscale PRCLIO53C18D506L

num.serie: 67296

emesso da: InfoCamere Qualified Electronic Signature CA

valido dal 12/01/2021 al 12/01/2024