
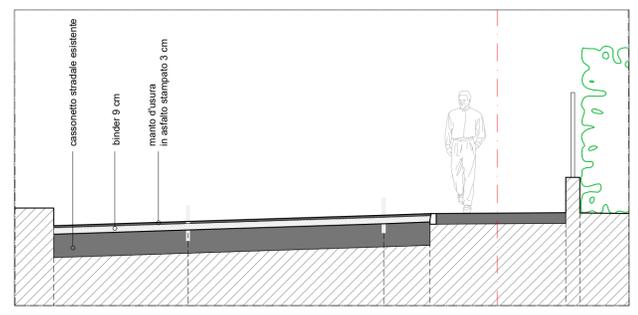


SEZ. 14
PROGR. 1396.10
SCALA 1:100

QT.RIF. 65.000


QUOTE TERRENO	68.09	68.09	68.05	67.97	67.90	67.81	67.78
DISTANZE PARZIALI TERRENO	0,93	1,68	1,50	1,50	0,86	0,88	

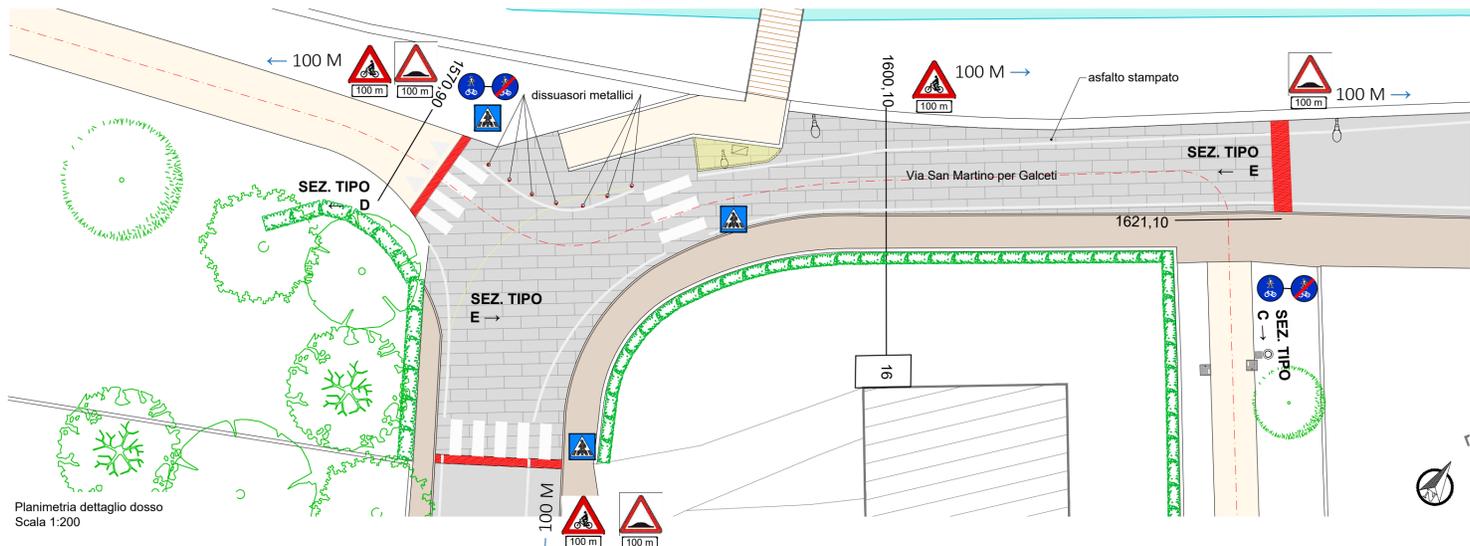

SEZ. 15
PROGR. 1516.50
SCALA 1:100

QT.RIF. 67.000

QUOTE TERRENO	69.56	69.87	69.64	69.59	69.55	69.45	69.43
DISTANZE PARZIALI TERRENO	1,16	1,68	1,42	1,42	0,83	1,25	

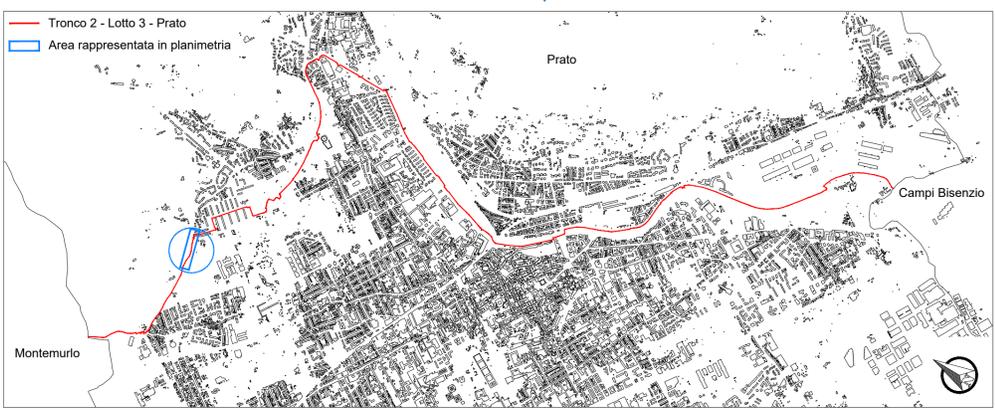

LEGENDA INTERVENTI:


- SEZIONE TIPO D - Rifacimento dello strato d'usura in asfalto della pista esistente
- SEZIONE TIPO C - solo colorazione e segnaletica della pista esistente
- SEZIONE TIPO E - realizzazione dosso

- LEGENDA STATO DI FATTO:
- edifici esistenti
 - viabilità in asfalto
 - viabilità in ghiaia e/o sterrato
 - ciclabile esistente
 - marciapiedi / percorsi pedonali
 - pavimentazione in masselli
 - pavimentazione in pietra
 - attraversamenti pedonali
 - attraversamenti pedonali-ciclabili
 - muricci di recinzione
 - recinzioni in rete metallica
 - staccionata in legno
 - guard-rail
 - cassetta/armadietto utenze (enel-gasmetano-telecom)
 - cordoli spartitraffico in calcestruzzo
 - scarpate
 - verde
 - punto luce stradale
 - punto luce pedonale / ciclabile
 - caditoie stradali
 - chiusini metallici
 - chiusini fognatura
 - alberature
 - siepe
 - corsi d'acqua / fossi
 - quote altimetriche assolute

SEZ. 16
PROGR. 1600.10
SCALA 1:100

QT.RIF. 67.000

QUOTE TERRENO	70.21	70.21	70.30	70.32	70.47	70.48	70.48
DISTANZE PARZIALI TERRENO	1,90	2,77	0,65	0,97	0,97	0,90	

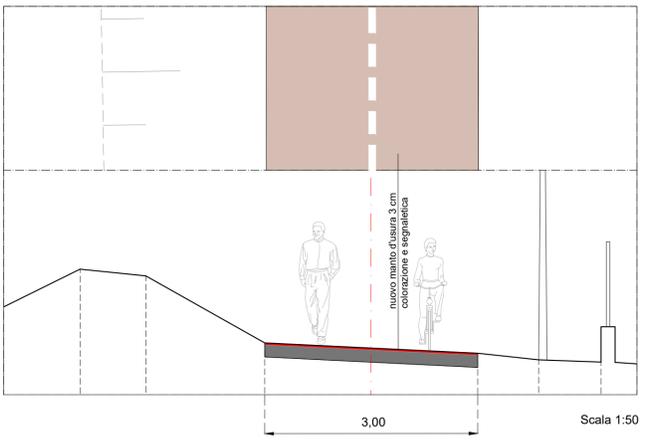

- LEGENDA PROGETTO:
- pista ciclopedonale di progetto
 - asse di progetto
 - nuove opere
 - demolizioni
 - cordolo spartitraffico prefabbricato
 - soglia / cunetta in cls
 - dissuasore metallico
 - caditoia inserita nel cordolo
 - punto luce pedonale / ciclabile
 - punto luce stradale
 - percorsi per mezzi di manutenzione
 - pavimentazione in sassi spezzati
 - pavimentazione in ghiaio lavato rosso
 - aiuola salva-alberi

REGIONE TOSCANA

Finanziato dall'Unione europea NextGenerationEU

comune di PRATO
Codice Fiscale: 84006890451

Progetto
PNRR - M2C2 I 4.1.1 - Ciclovie turistiche
"CICLOVIA TURISTICA NAZIONALE DEL SOLE" VERONA-FIRENZE
TRONCO 2: PISTOIA - CAMPI BISENZIO
CUP: C31B22001650004
LOTTO 3: PRATO

COMUNE DI PRATO

Oggetto
Progetto: Planimetria e sezioni
Tav. 5

Fase
Progetto Esecutivo

Servizio Servizio Mobilità e Infrastrutture
Dirigente del servizio Arch. Riccardo Pallini
Responsabile Unico del Procedimento Geom. Gerarda Del Reno

Elaborato: SOLE2_21-35_E_3_PR_4_05_A
Scala:
Spazio riservato agli uffici:

Responsabile di Progettazione e Direzione Lavori
Ing. Lino Pollastri

Progettisti:
Arch. Lino Pollastri
Arch. Renato De Rita
Arch. Giulia Paronello
Arch. Enzo Paronello
Ing. Simone Costa
Arch. Verena Azzi Hana
Dott. Alessandra Tanni
Dott. Romano Sommacal

Arch. Gianluigi Alba
Arch. Irene Poggi
Arch. Enrico Corbi
Ing. Francesco Senesi
Ing. Simone Galardi
Ing. Chiara Chiozzini
Ing. Alessandra Sanna
Progettista strutturale:
Ing. Lorenza Ragnacci
Geologo:
Dott. Gaetano Andreatta

Firmato da:

PARCIANELLO LIO

codice fiscale PRCLIO53C18D506L

num.serie: 67296

emesso da: InfoCamere Qualified Electronic Signature CA

valido dal 12/01/2021 al 12/01/2024